
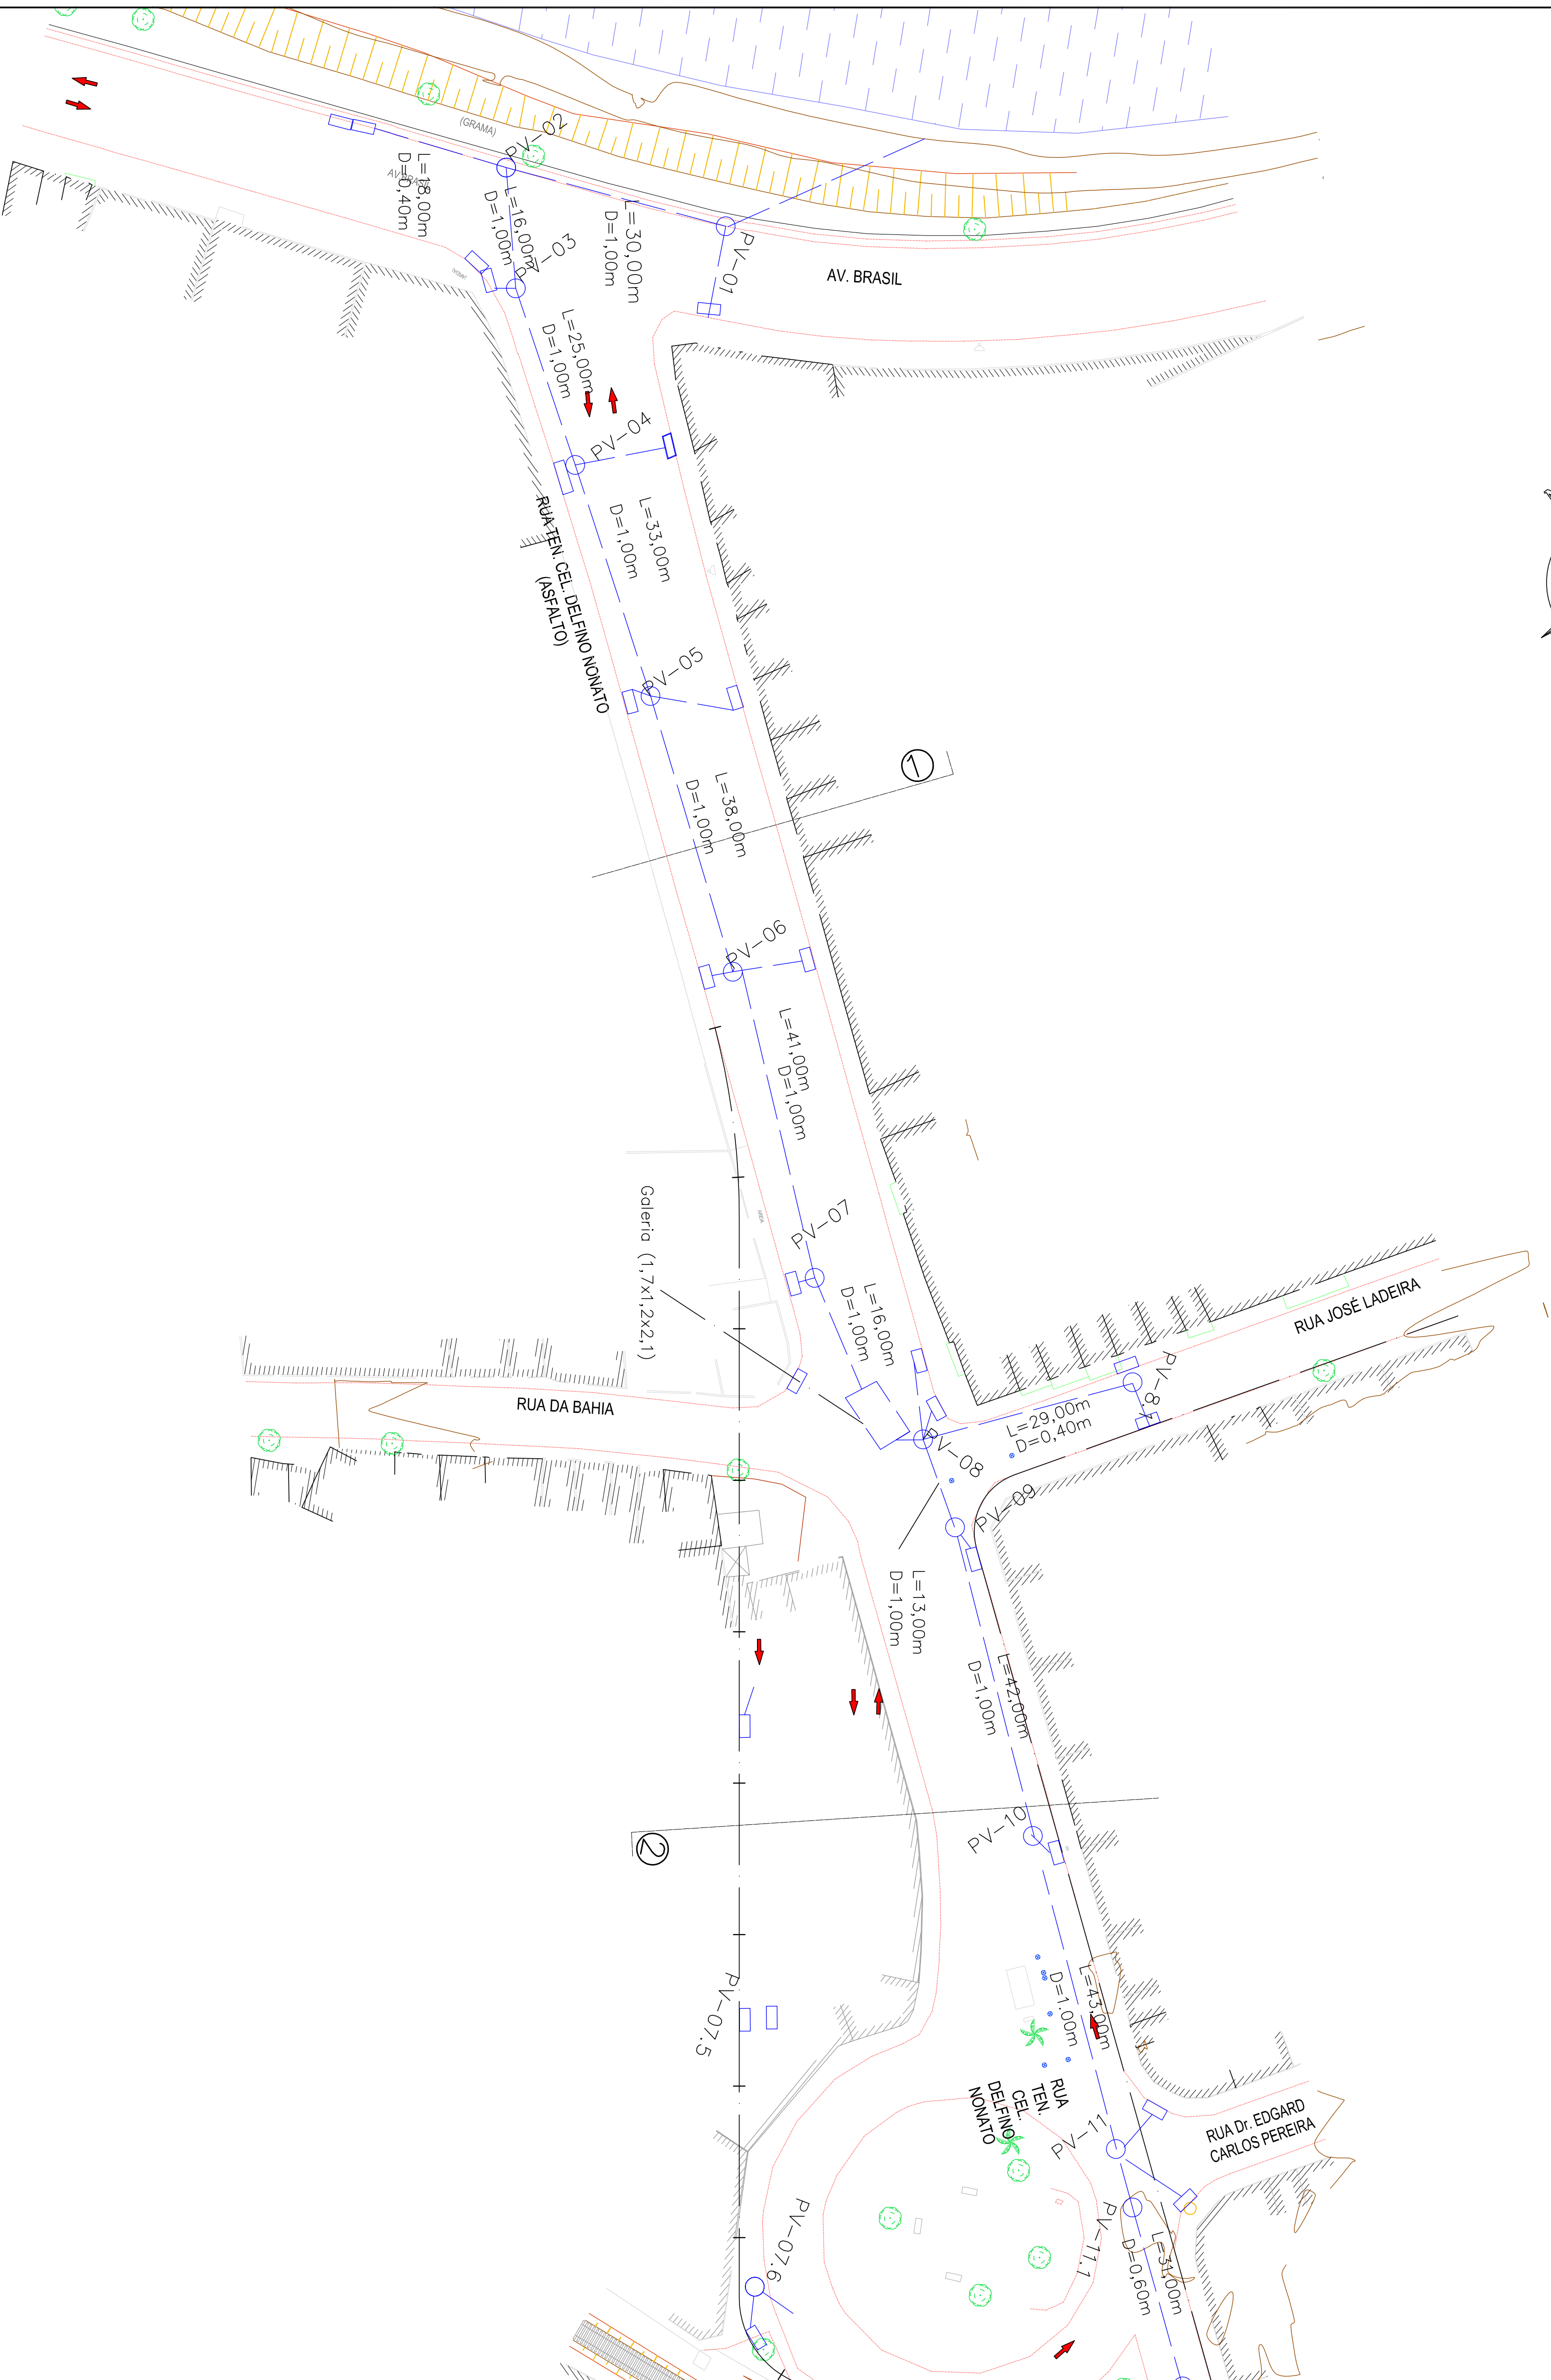


# PLANTA DE REDE

## ESCALA 1/500

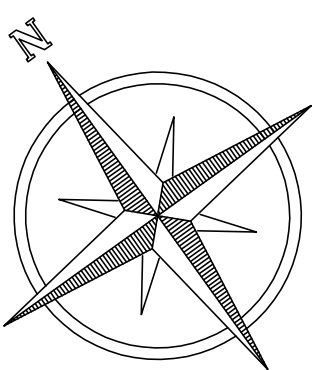

## LEGENDAS

- ☒ LIMITE DAS BACIAS
  - ☒ GALERIA PROJETADA
  - ☒ GALERIA EXISTENTE
  - ☐ PV PROJETADO
  - ☐ CAIXA DE RALO PROJETADA

[illegible]

**PREFEITURA DE JUIZ DE FORA**  
SECRETARIA DE OBRAS / SUBSECRETARIA DE COORDENAÇÃO E PROJETOS - SSC

FRANCISCO CESÁRIO	ENG. JEFFERSON RODRIGUES JR
-------------------	-----------------------------

**JDS ENGENHARIA E CONSULTORIA LTDA.**

JOÃO DAROUS	FLÁVIO BRAGA
-------------	--------------

ACESSOS AO VIADUTO TUPYNAMBÁ

PROJETO EXECUTIVO	11/09/09
-------------------	----------

**PROJETO DE DRENAGEM - PLANTA DE REDE E PERFIL**