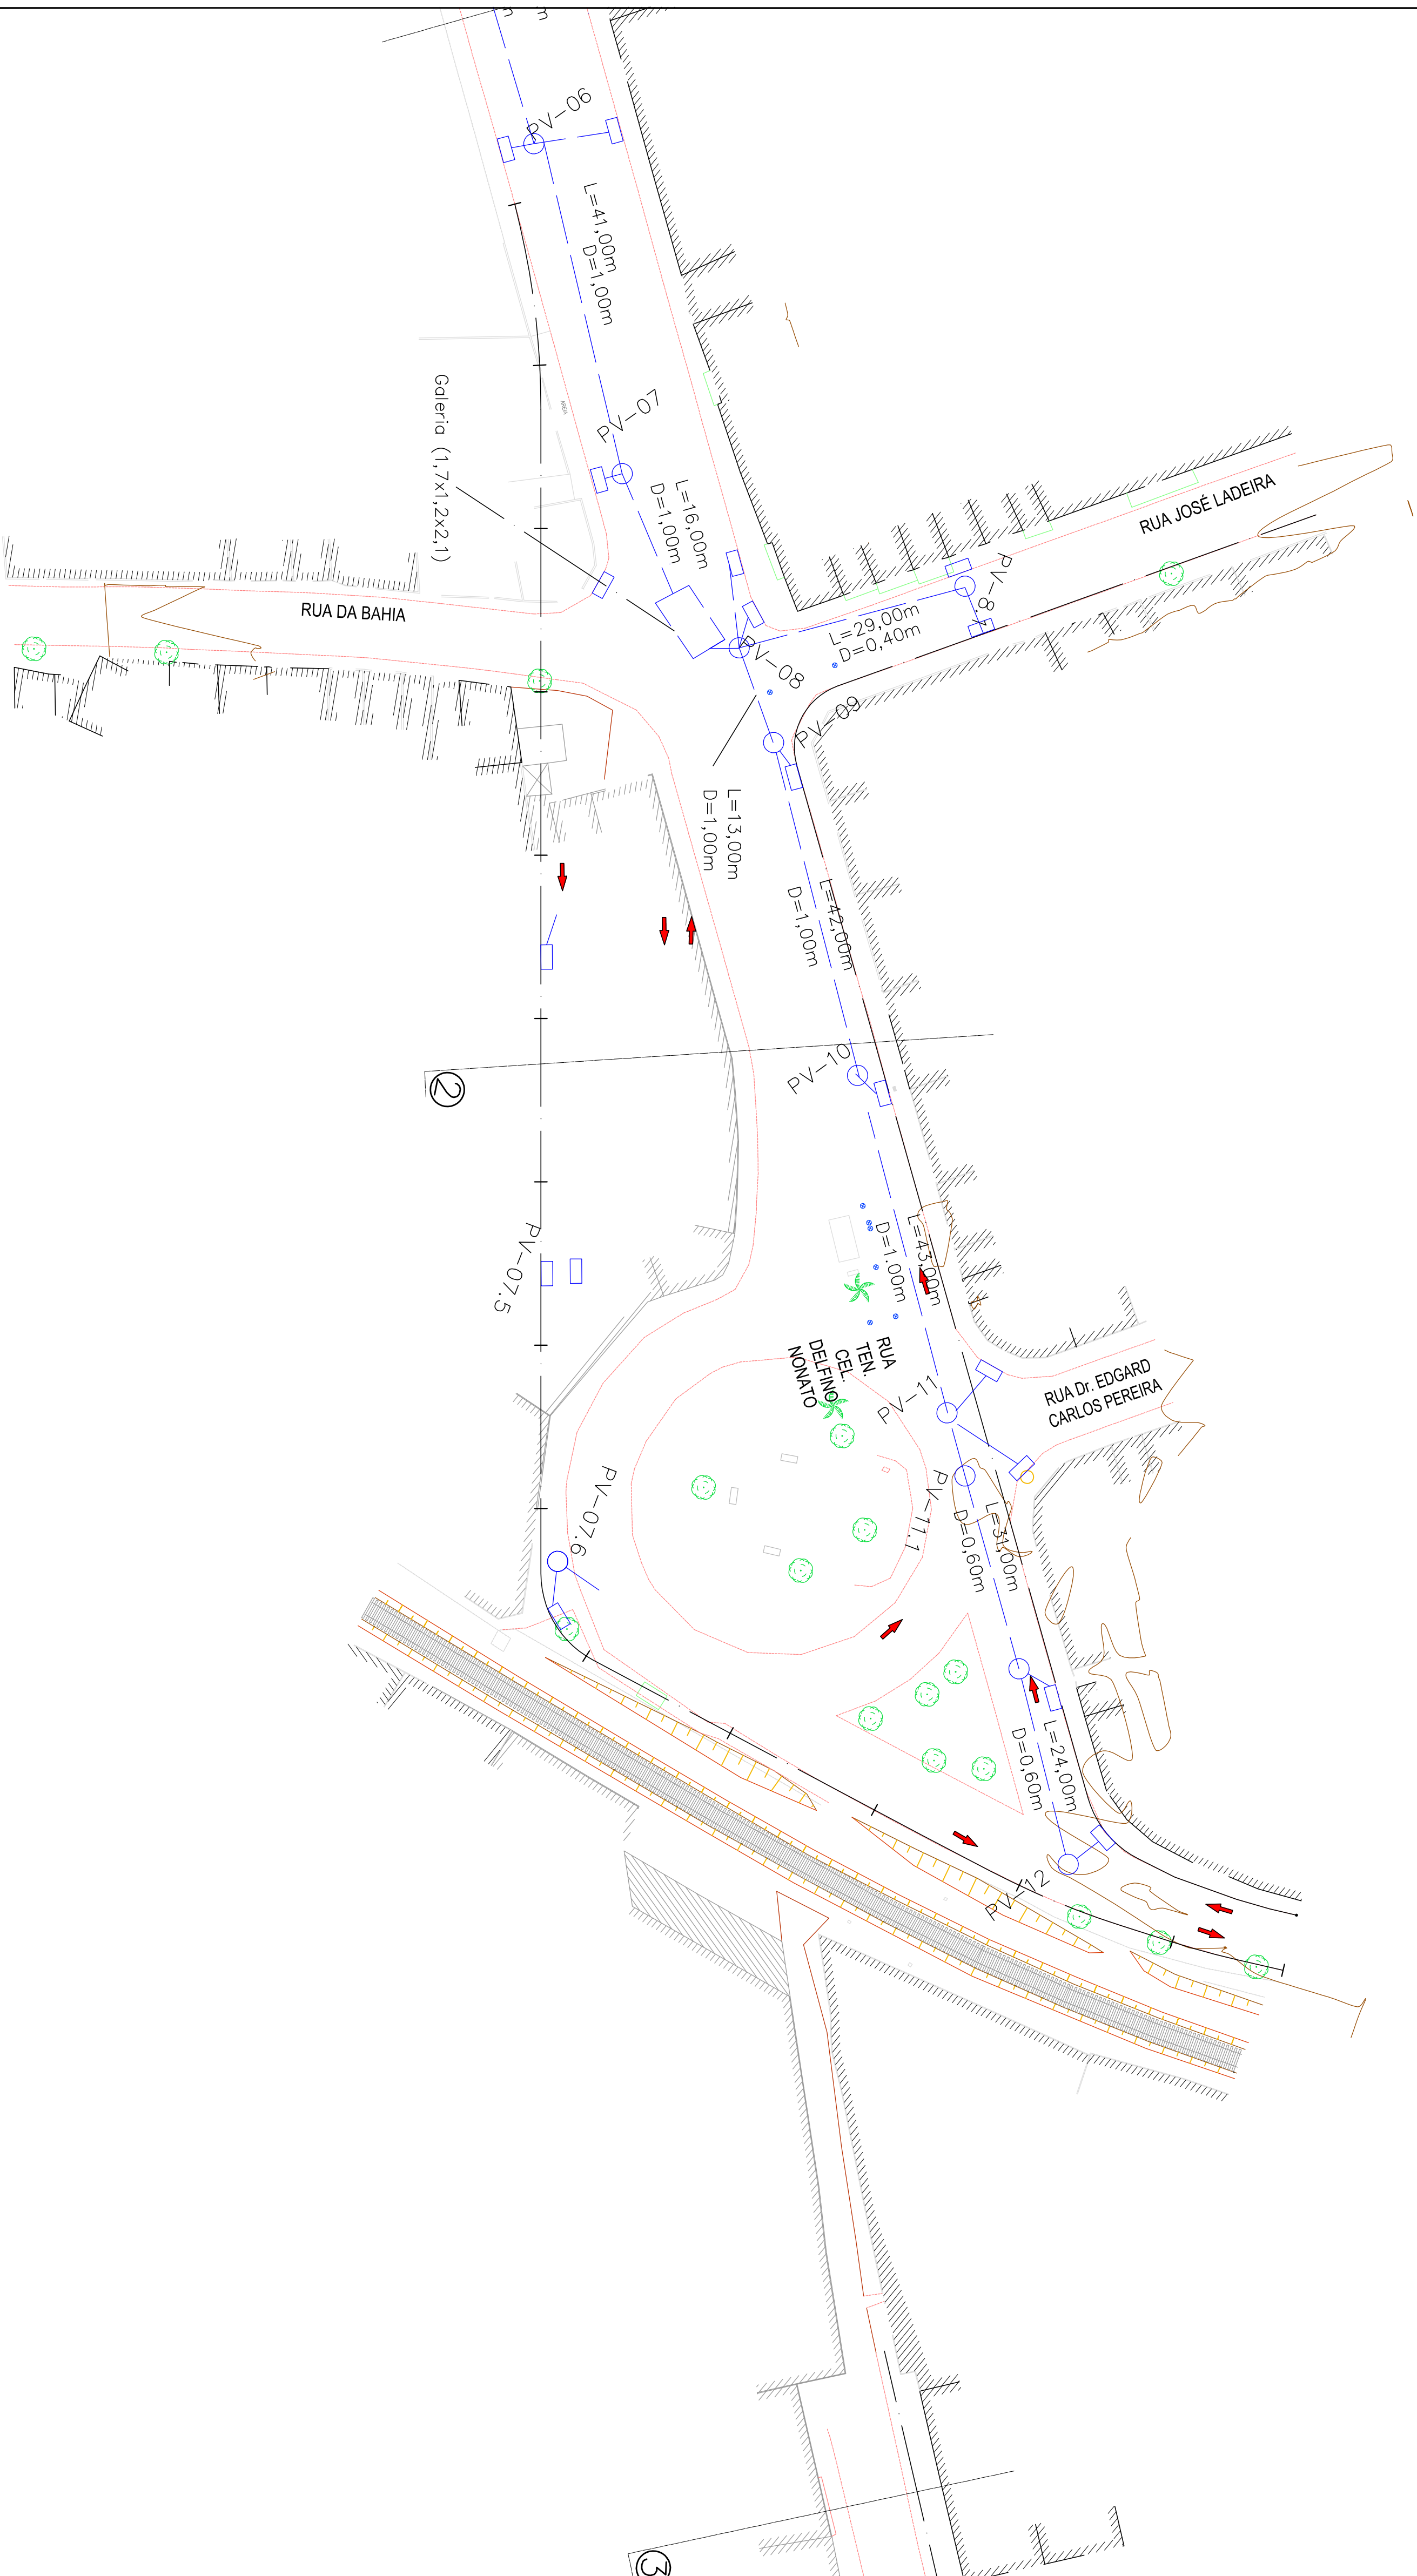


# PLANTA DE REDE

## ESCALA 1/500

## LEGENDAS

- ☒ LIMITE DAS BACIAS  
☐ GALERIA PROJETADA  
☐ GALERIA EXISTENTE  
☐ PV PROJETADO  
☐ CAIXA DE RALO PROJETADA

[illegible]

**PREFEITURA DE JUIZ DE FORA**

SECRETARIA DE OBRAS / SUBSECRETARIA DE COORDENAÇÃO E PROJETOS - SSC

**FRANCISCO CESÁRIO**

ENG. JEFFERSON RODRIGUES JR

**JDS ENGENHARIA E CONSULTORIA LTDA.**

JOÃO DAROUS

FLÁVIO BRAGA

## ACESSOS AO VIADUTO TUPY NAMBÁ

PROJETO EXECUTIVO 11/09/09

**PROJETO DE DRENAGEM - PLANTA DE REDE E PERFIL**