


Imagem meramente ilustrativa e não deve ser utilizada para fins comerciais. A reprodução total ou parcial desta imagem sem a devida autorização é proibida. A reprodução desta imagem em qualquer meio eletrônico ou impresso é proibida sem a devida autorização. A reprodução desta imagem em qualquer meio eletrônico ou impresso é proibida sem a devida autorização.

RUA MARECHAL

DELIMITAÇÃO DA ÁREA  
SEM ESCALA

RUA SANTO ANTONIO

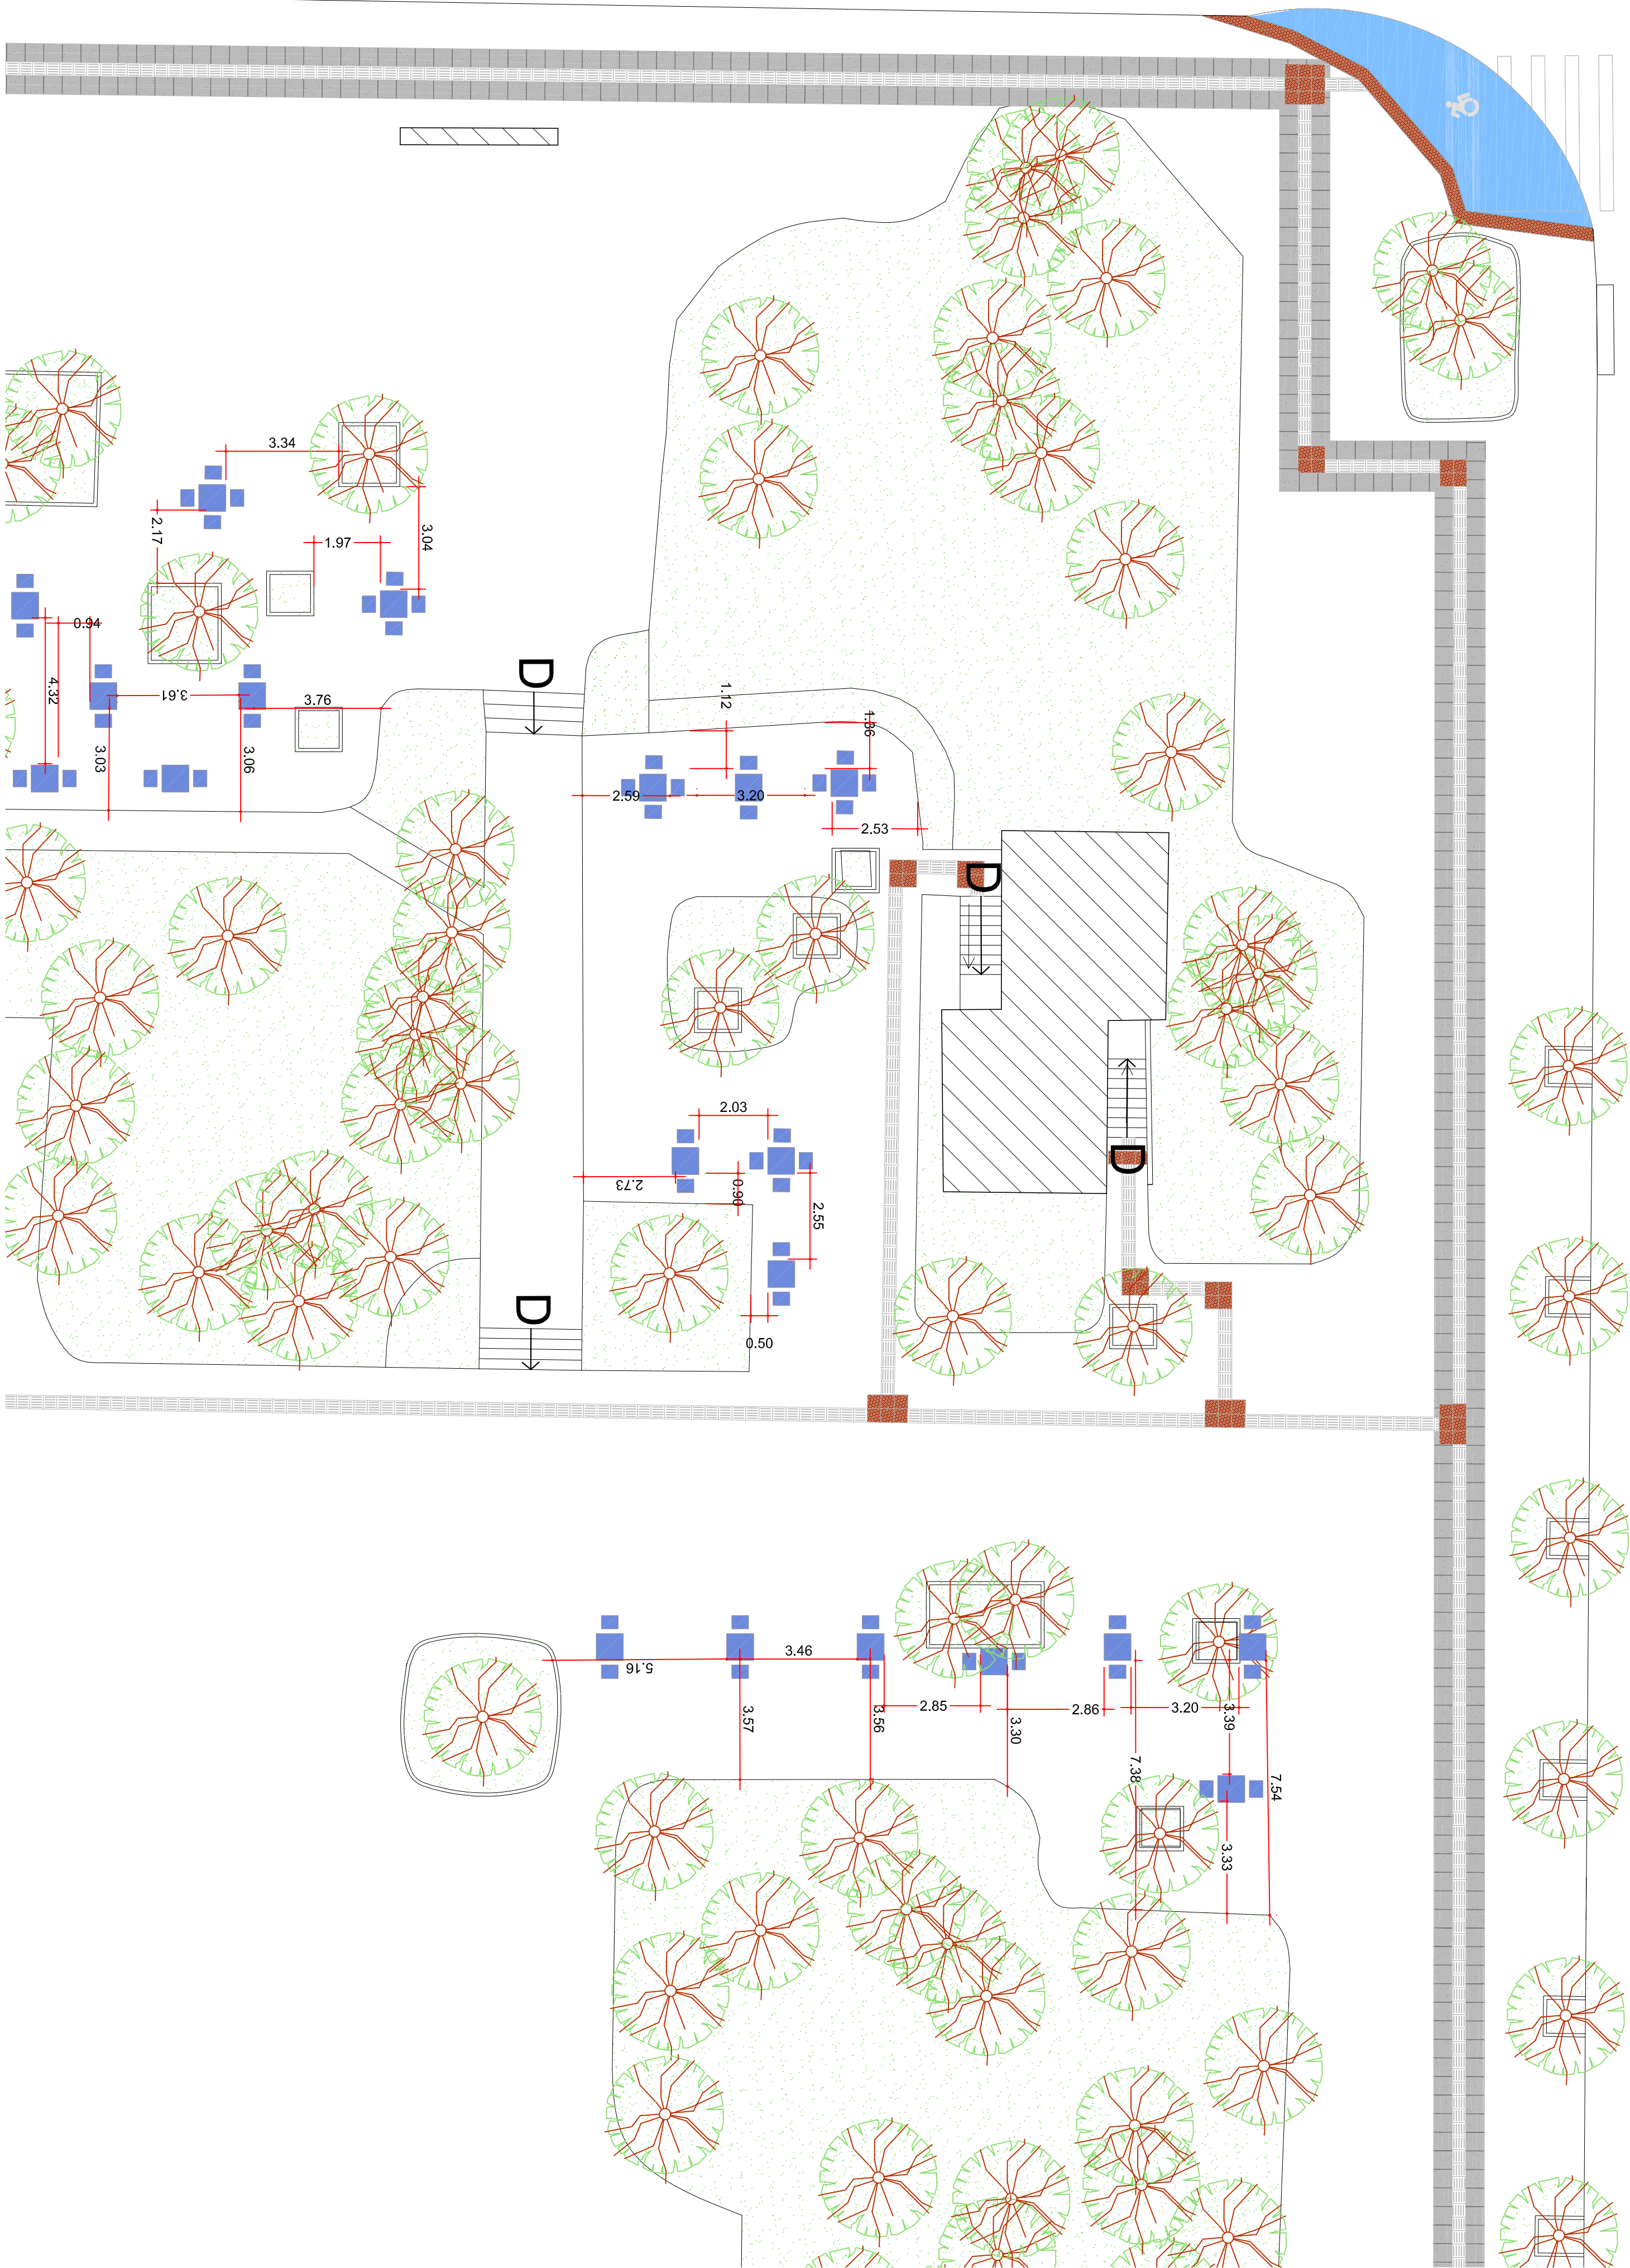

PLANTA DE LOCAÇÃO DAS NOVAS MESAS  
ESCALA 1:250

REVISÕES:		Alterações
01	Maio 2015	Colocação de piso látil direcional, banheiros masculino e feminino, e sistema de representação gráfica.

PREFEITURA DE JUIZ DE FORA

PARQUE HALFELD

ETAPA

PROJETO PARA REFORMA

CONTEÚDO

PLANTA DE LOCAÇÃO DAS NOVAS MESAS

AUTOR (ES) DO PROJETO

ARQ. ADRIANA BRAGAGNOLLO - SARH

ARQ. ANGELICA MOREIRA COSTA - SARH

ARQ. BARBARA BOTELHO - EMPAV

FOLHA

ARQ

11

16

ARQUIVO

JANEIRO/2015

INDICADA

ESCALA

DATA DO PROJETO

ARQUIVO