


LEGENDA DE DEMOLIÇÃO DE MOBILIÁRIO:

MESAS

BANCOS

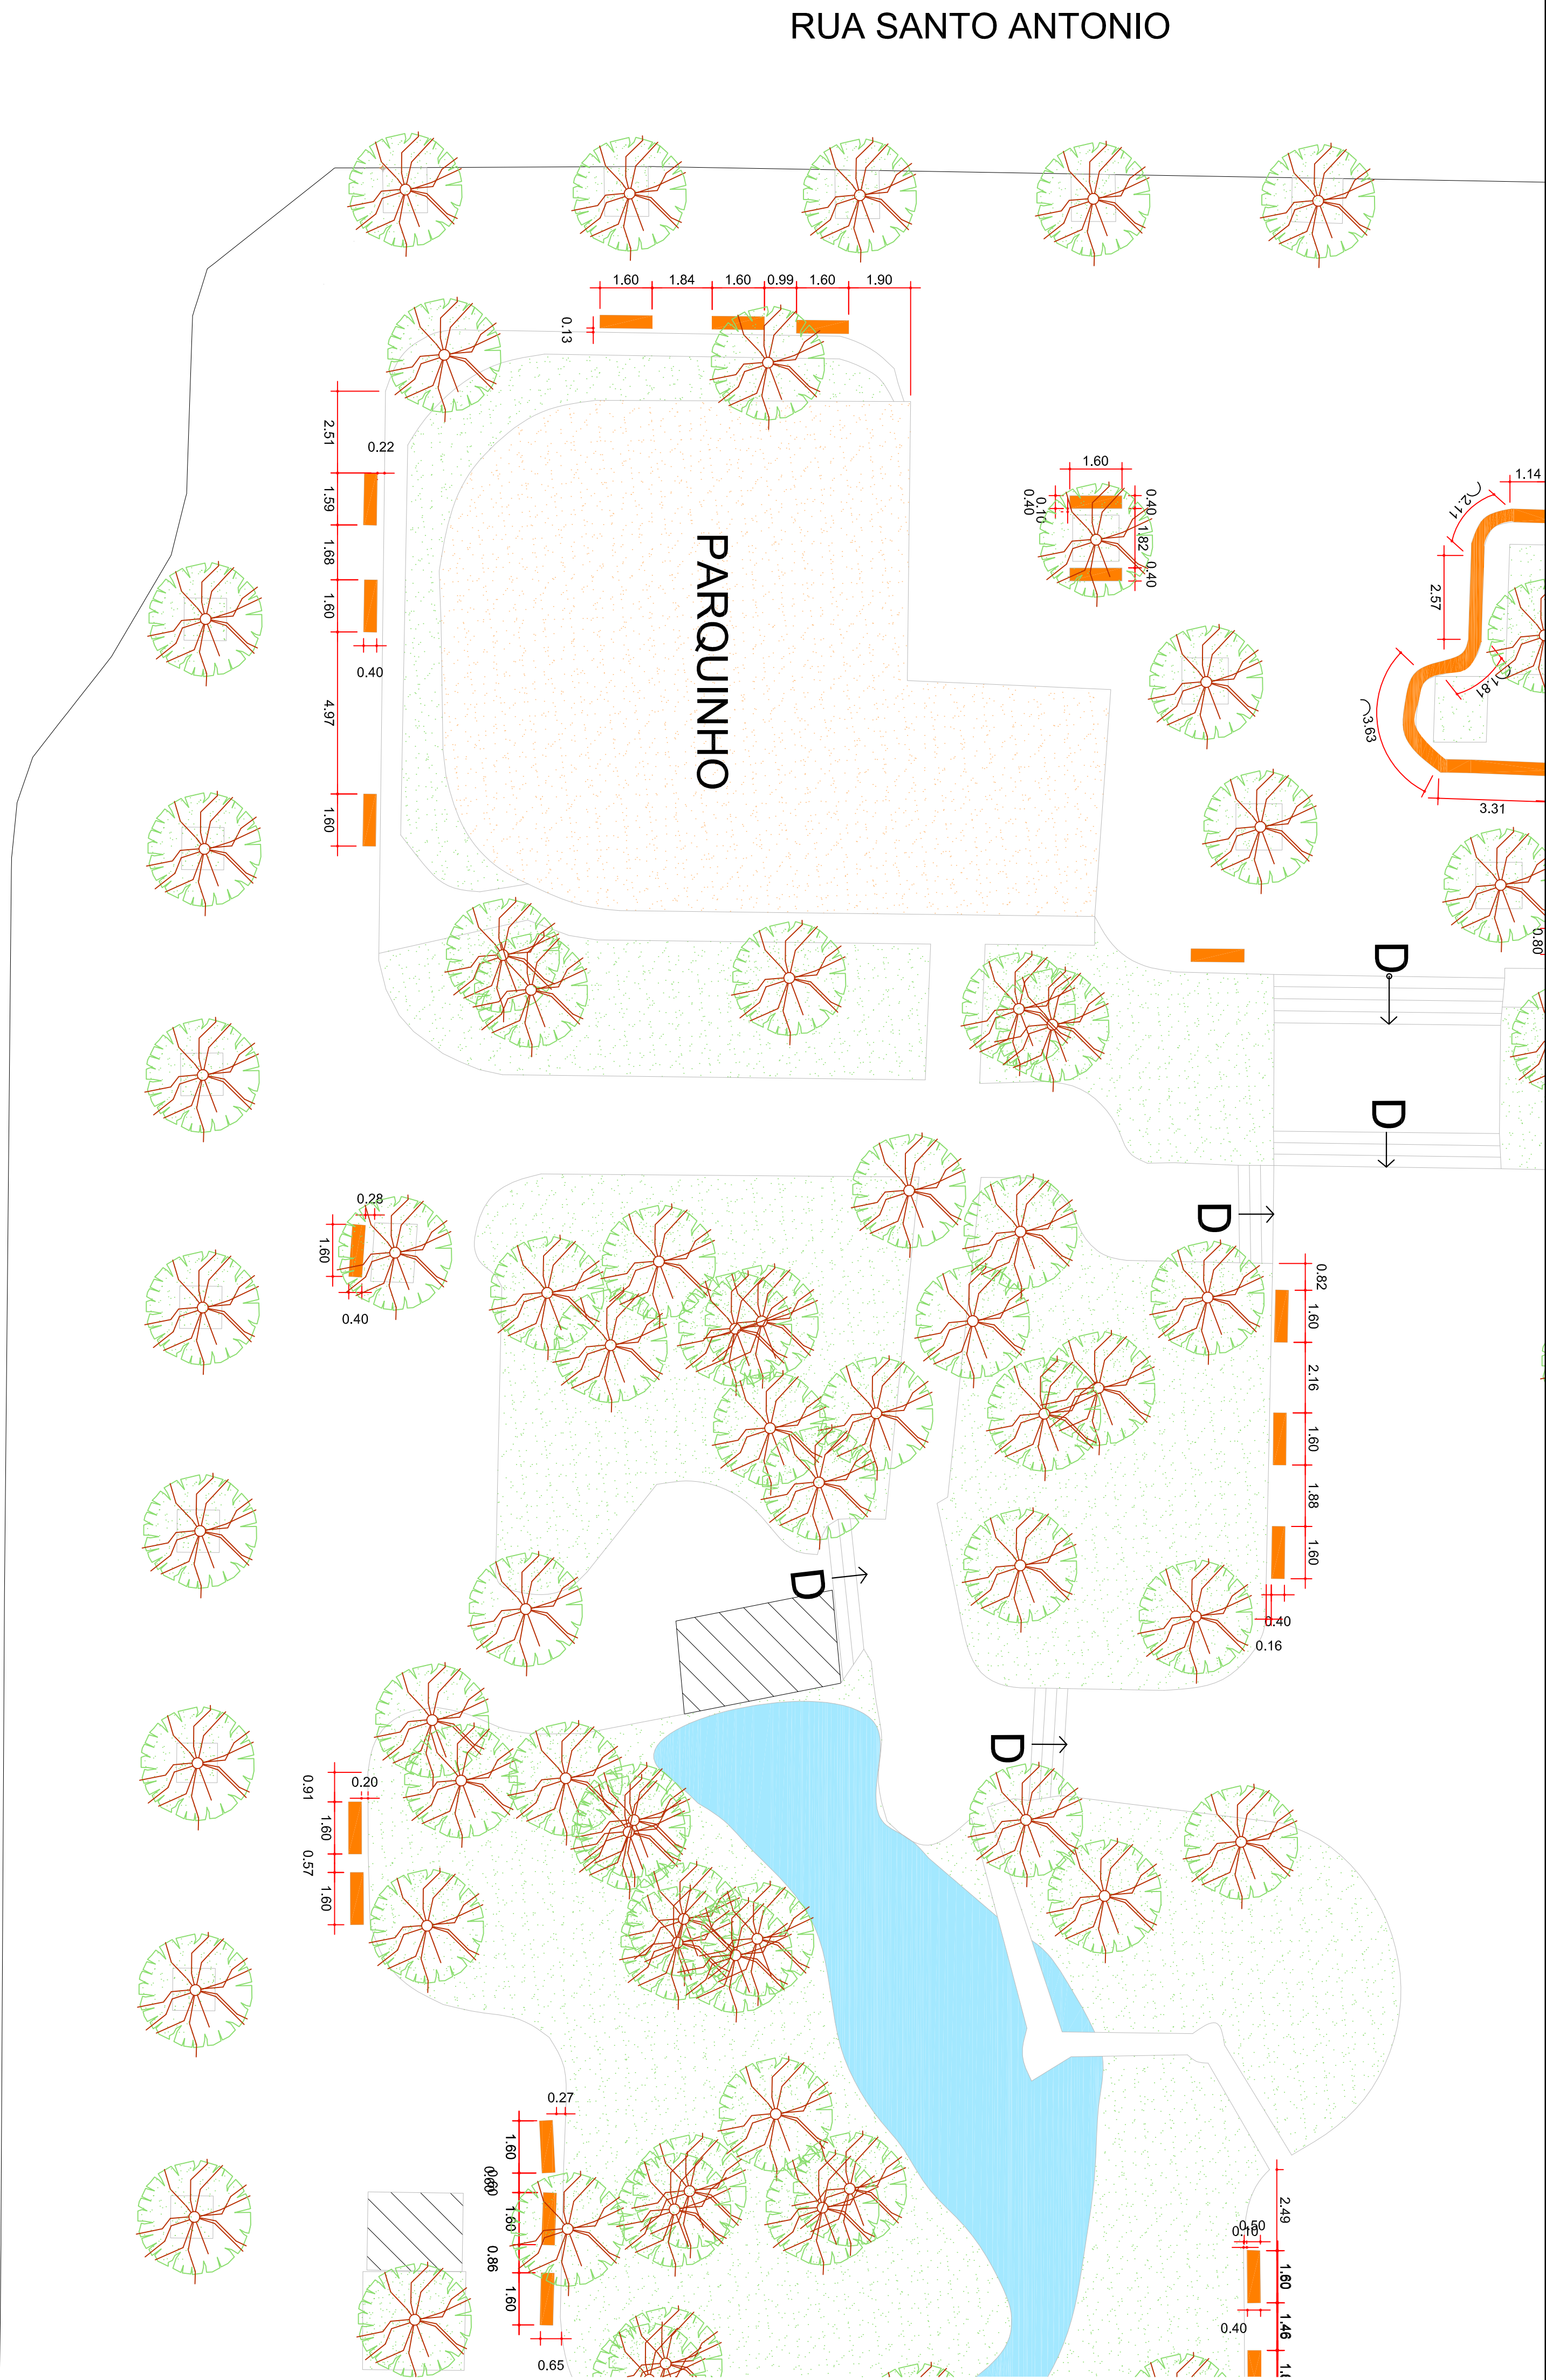

RUA HALFELD

RUA SANTO ANTONIO

PARQUINHO

PLANTA DE LOCAÇÃO BANCOS - DEMOLIÇÃO - SETOR 3

ESCALA 1:125

REVISÕES:		Alterações
01	Maio 2015	Colocação de piso sobre estrutura metálica e ajuste de representação gráfica

PREFEITURA DE JUIZ DE FORA

PARQUE HALFELD

PROJETO PARA REFORMA

PLANTA DE LOCAÇÃO BANCOS - DEMOLIÇÃO - SETOR 3

AUTORES DO PROJETO: ARO, CHRISTIANE PANISSOLI TRAVASSOS - SO

AUTORES DO PROJETO: ARO, ADRIANA BRAGA AGUIAR - SARH ARO, MARIA GORETTI DUARTE - SARH

AUTORES DO PROJETO: ARO, ANGELICA MOREIRA COSTA - SARH ARO, PAULO GAWRYSZEWSKI - FUNALFA

AUTORES DO PROJETO: ARO, DARIANO BOTELHO - EMPAV RRT PROJETO DE URBANISMO Nº 3228395

DESENHO: ANGELICA MOREIRA COSTA DIOGO DE OLIVEIRA SALES

INDICAÇÃO: CAMILLA RESGALA SILVA FLAVIANE HELENA DA SILVA

FOLHA

ARO

09 | 16

ARQUIVO