


LEGENDA DE JANELAS			
EXISTENTES		NOVAS	
JE1	0,40x0,45x1,50	J1	0,40x0,40x1,70
JE2	0,60x1,50x1,50	J2	0,60x0,60x1,70
JE3	1,00x0,80x1,35	J3	0,80x0,80x1,70
JE4	1,00x1,00x1,30	J4	1,00x0,80x1,70
JE5	1,00x1,10x1,35	J5	1,00x1,00x1,00
JE6	1,00x1,20x1,45	J6	1,20x1,50x1,00
JE7	1,20x0,80x1,40	J7	2,00x1,50x1,10
JE8	1,20x1,40x1,00		
JE9	1,20x1,50x1,00		
JE10	1,40x1,50x1,00		
JE11	1,70x0,80x2,50		
JE12	1,70x1,40x1,00		
JE13	2,00x1,50x1,00		
JE14	2,00x1,50x1,10		

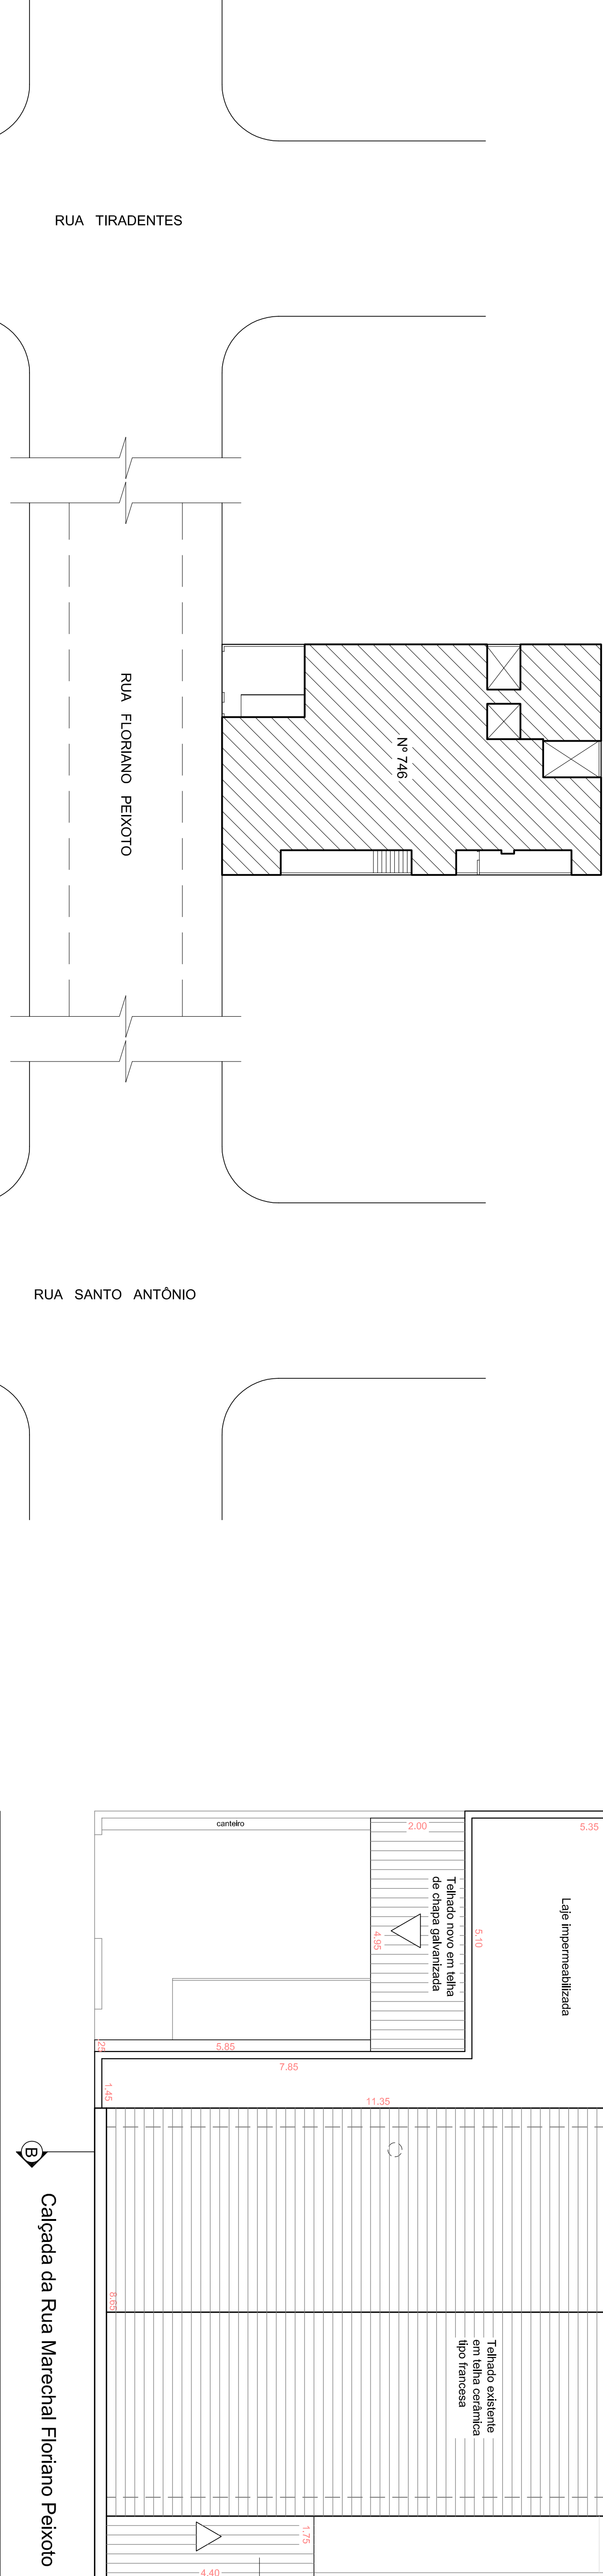

REVISÕES:	
Nº	Alterações

LEGENDA:	
PISO (X)	1 - PINTURA COM TINTA ACRILICA NA COR BRANCO NEVE
	2 - PISO EM CERÂMICA 40X40 NA COR BRANCO
	3 - PISO CIMENTADO PINTADO COM TINTA NOVA COR PISO NA COR CINZA
PAREDE (Δ)	1 - PINTURA COM TINTA ACRILICA ATE O TETO - APÓS A PREPARAÇÃO DA SUPERFICIE COM MASSA ACRILICA
	2 - AZULEJO BRANCO 15X15CM ATE TETO
	3 - AZULEJO EXISTENTE

TETO (X)	
	1 - PINTURA COM TINTA ACRILICA NA COR BRANCO NEVE
	2 - FORRO REBAIXADO EM GESSO ACARTONADO. PINTURA ACRILICA NA COR BRANCO NEVE
	3 - PISO CIMENTADO PINTADO COM TINTA NOVA COR PISO NA COR CINZA
	4 - PAREDE EXISTENTE
	5 - PAREDE A CONSTRUIR
	6 - PAREDE A DEMOLIR

OBS:	
1 - TODAS AS PORTAS ESTÃO INDICADAS NO PROJETO COM MEDIDAS NOS LOCAIS PRÓPRIOS.	
2 - TODAS AS PORTAS SERÃO NOVAS COM EXCESSÃO DAS INDICADAS EM PROJETO COMO PE (EXISTENTES).	
3 - NOS BANHEIROS SEM JANELA, COMO INDICADOS EM PROJETO, SERÃO UTILIZADOS EXAUSTORES MECÂNICOS COMO VENTILAÇÃO.	
4 - LOCAIS COM LAVATÓRIO, COLOCAR 3 FADAS DE AZULEJO BRANCO - 15X15 AO FUNDO DA PEÇA.	
5 - TODAS AS GRADES E GRADIS SERÃO PINTADAS COM TINTA ESMALTE SINTÉTICO BRANCO NEVE.	
6 - OS PORTÕES DE ACESSO SERÃO MANTIDOS.	
7 - AS JANELAS NOVAS SERÃO DE FERRO COM VIDRO MARTELADO (SEGUNDO PADRÃO DAS EXISTENTES).	
8 - A PINTURA EXTERNA SERÁ EM TINTA ACRILICA MAIOR A SER DEFINIDA NO LOCAL.	

TÍTULO	
CAPS III - RUA FLORIANO PEIXOTO	
SECRETARIA DE OBRAS / SUBSECRETARIA DE COORD. E PROJETOS - SSCP	
PREFEITURA DE JUIZ DE FORA	
PROJETO DE ADEQUAÇÃO DA CASA NA RUA FLORIANO PEIXOTO, 746	
FACHADA, CORTES E COBERTURA	
AUTOR (S) DO PROJETO	SUBSECRETARIA
ARQ. CHRISTIANE P. TRAVASSOS	ENG. ROBERTA RUHENA
DESENHO	ESCALA
TÉC. ROGERIA P. CASTRO	INDICAÇÃO
JULHO/15	
CAPS III - FLORIANO PEIXOTO DWG	