


RELAÇÃO DE MATERIAIS		
RESCRIÇÃO	QUANTIDADE	CODIGO
Bucha de Redução Soldavel Longa 40mm x 25mm - TIIGRE	01un	22.07.268.5
Bucha de Redução Soldavel Longa 60mm x 40mm - TIIGRE	01un	22.07.703.1
Bucha de Redução Soldavel Longa 60mm x 50mm - TIIGRE	02un	22.07.704.0
Curva 90º Soldavel 25mm - TIIGRE	02un	22.12.265.4
Curva 90º Soldavel 25mm - TIIGRE	02un	22.12.265.4
Curva 90º Soldavel 32mm - TIIGRE	01un	22.12.265.8
Curva 90º Soldavel 50mm - TIIGRE	01un	22.12.266.2
Curva 90º Soldavel 60mm - TIIGRE	04un	22.12.266.9
Joelho 90º Soldavel 25mm - TIIGRE	03un	22.12.268.0
Joelho 90º Soldavel 25mm - TIIGRE	01un	22.12.268.1
Joelho 90º Soldavel Com Bico de Lâmina 20mm x 1/2" - TIIGRE	07un	22.12.778.5
Joelho 90º Soldavel Com Bico de Lâmina 25mm x 3/4" - TIIGRE	04un	22.12.783.5
Joelho de Redução 90º Soldavel 32mm x 25mm - TIIGRE	02un	22.12.662.2
Luva de Redução Soldavel 40mm x 25mm - TIIGRE	01un	22.12.672.0
Registro de Chuveiro Branco 25mm - TIIGRE	01un	22.18.643.3
Registro Esfera VS Soldavel 25mm - TIIGRE	01un	27.95.219.4
Registro Esfera VS Soldavel 25mm - TIIGRE	01un	27.95.260.1
Registro Esfera VS Soldavel 32mm - TIIGRE	01un	27.95.262.8
Registro Esfera VS Soldavel 40mm - TIIGRE	01un	27.95.264.4
Registro Esfera VS Soldavel 50mm - TIIGRE	01un	27.95.266.0
Registro Esfera VS Soldavel 60mm - TIIGRE	07un	27.95.268.7
Tê de Redução Soldavel 25mm x 20mm - TIIGRE	02un	22.21.666.0
Tê de Redução Soldavel 40mm x 25mm - TIIGRE	01un	22.21.682.1
Tê de Redução Soldavel 50mm x 25mm - TIIGRE	01un	22.21.692.2
Tê de Redução Soldavel 60mm x 25mm - TIIGRE	01un	22.21.701.1
Tê Soldavel 40mm - TIIGRE	01un	22.20.040.2
Tê Soldavel 60mm - TIIGRE	02un	22.20.060.7
Tubo Soldavel 6m x 25mm - TIIGRE	8,47m	10.12.220.9
Tubo Soldavel 6m x 25mm - TIIGRE	9,14m	10.12.225.0
Tubo Soldavel 6m x 32mm - TIIGRE	0,70m	10.12.232.2
Tubo Soldavel 6m x 40mm - TIIGRE	13,46m	10.12.240.3
Tubo Soldavel 6m x 50mm - TIIGRE	14,60m	10.12.250.0
Tubo Soldavel 6m x 60mm - TIIGRE	29,69m	10.12.260.8

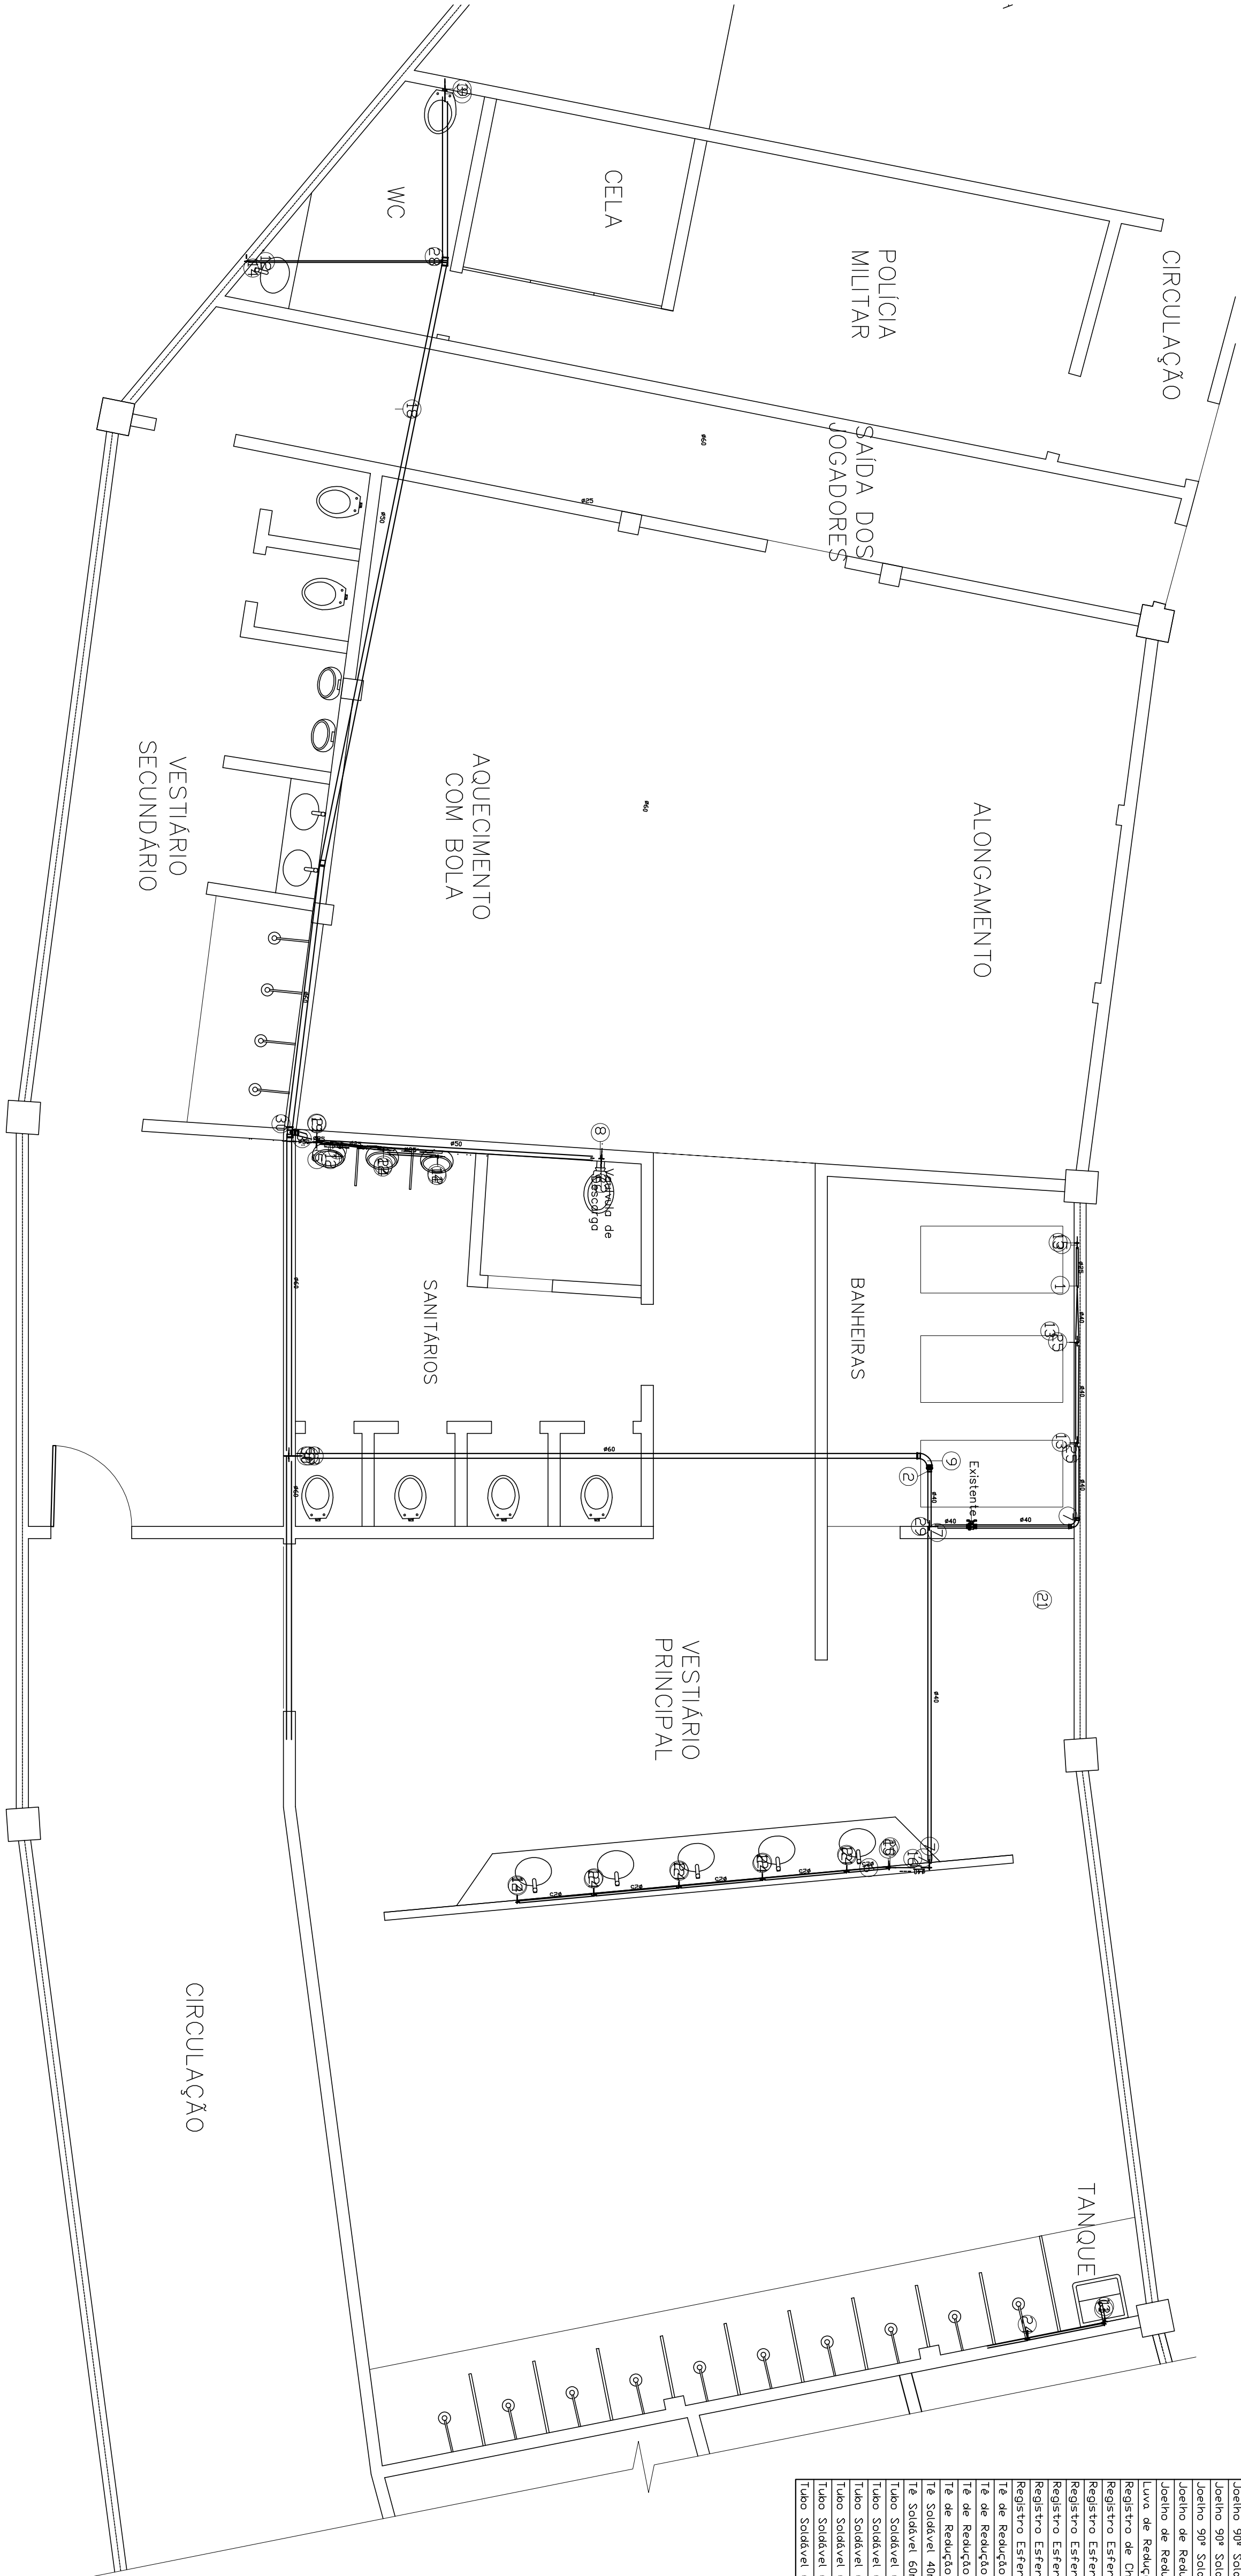

ISOMETRICO - L.D. - VESTIÁRIO, POLÍCIA

ESCALA 1:50

PREFEITURA DE JUIZ DE FORA

SECRETARIA DE OBRAS / SUBSECRETARIA DE COORD. E PROJETOS - SSCP

ESTÁDIO MUNICIPAL DE JUIZ DE FORA

PROJETO PARA REFORMA - HIDRAULICO A.F.

INDICADO

AUTOR ESTUDO PROJETO

SUB-SECRETARIA

SECRETARIO

ENG. WASHINGTON LUIZ TEIXEIRA

ENG. ROBERTA RUHEVA

ENG. AMAURY COURI

DESENHO

ESCALA

DATA DO PROJETO

ARQUIVO

TEC. JOSE RICARDO

INDICADA

OUTUBRO/13

REFORMA ELESG/MD

FOLHA

HD 02 05