RELAÇÃO DE MATERIAIS	
ITEM	DESCRIÇÃO
1	Bucha de Redução Soldável Longa 40mm x 25mm - TIGRE
2	Bucha de Redução Soldável Longa 60mm x 40mm - TIGRE
3	Bucha de Redução Soldável Longa 60mm x 50mm - TIGRE
4	Curva 90° Soldável 20mm - TIGRE
5	Curva 90° Soldável 25mm - TIGRE
6	Curva 90° Soldável 32mm - TIGRE
7	Curva 90° Soldável 40mm - TIGRE
8	Curva 90° Soldável 50mm - TIGRE
9	Curva 90° Soldável 60mm - TIGRE
10	Joelho 90° Soldável 20mm - TIGRE
11	Joelho 90° Soldável 25mm - TIGRE
12	Joelho 90° Soldável com Bucha de Latão 20mm x 1/2' - TIGRE
13	Joelho 90° Soldável com Bucha de Latão 25mm x 3/4' - TIGRE
14	Joelho de Redução 90° Soldável 25mm x 20mm - TIGRE
15	Joelho de Redução 90° Soldável 32mm x 25mm - TIGRE
16	Luva de Redução Soldável 40mm x 32mm - TIGRE
17	Registro de Chuveiro Branco 25mm - TIGRE
18	Registro Esfera VS Soldável 20mm - TIGRE
19	Registro Esfera VS Soldável 25mm - TIGRE
20	Registro Esfera VS Soldável 32mm - TIGRE
21	Registro Esfera VS Soldável 40mm - TIGRE
22	Registro Esfera VS Soldável 50mm - TIGRE
23	Registro Esfera VS Soldável 60mm - TIGRE
24	Tê de Redução Soldável 25mm x 20mm - TIGRE
25	Tê de Redução Soldável 40mm x 25mm - TIGRE
26	Tê de Redução Soldável 50mm x 25mm - TIGRE
28	Tê de Redução Soldável 60mm x 25mm - TIGRE
29	Tê Soldável 40mm - TIGRE
30	Tê Soldável 60mm - TIGRE
31	Tubo Soldável 6m x 20mm - TIGRE
32	Tubo Soldável 6m x 25mm - TIGRE
33	Tubo Soldável 6m x 32mm - TIGRE
34	Tubo Soldável 6m x 40mm - TIGRE
35	Tubo Soldável 6m x 50mm - TIGRE
36	Tubo Soldável 6m x 60mm - TIGRE

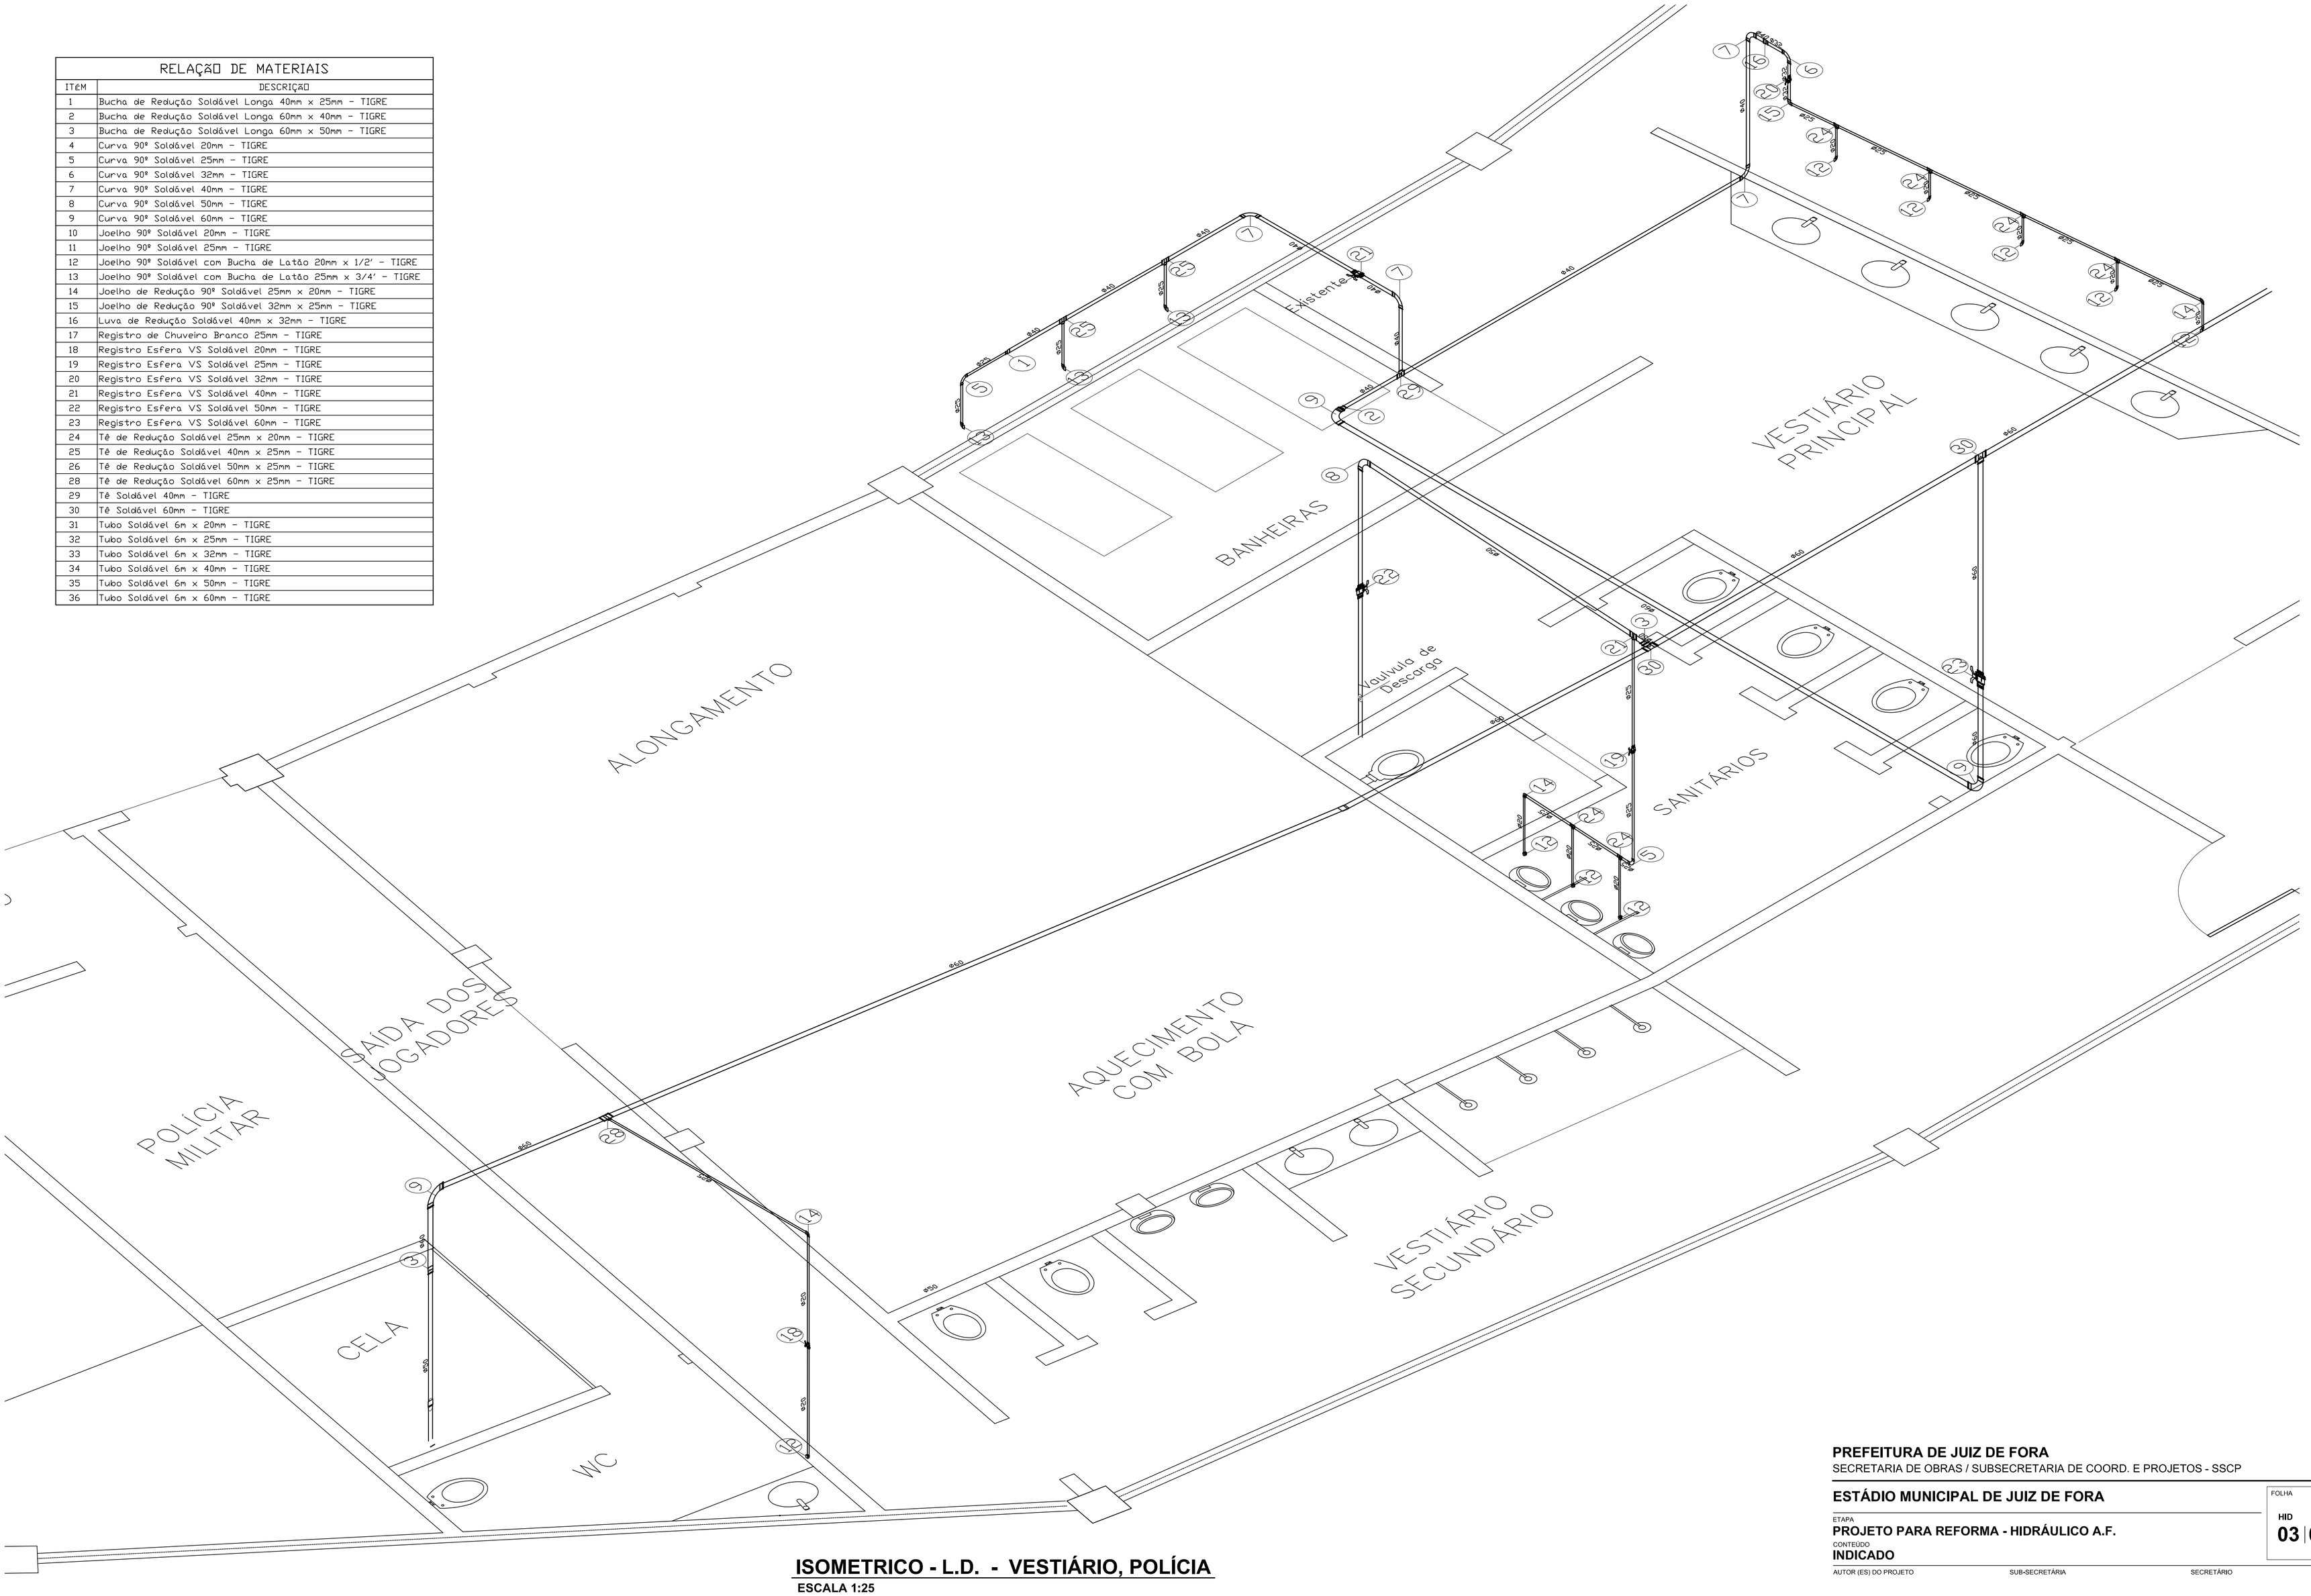

ISOMETRICO - L.D. - VESTIÁRIO, POLÍCIA

ESCALA 1:25

PREFEITURA DE JUIZ DE FORA

SECRETARIA DE OBRAS / SUBSECRETARIA DE COORD. E PROJETOS - SSCP

ESTÁDIO MUNICIPAL DE JUIZ DE FORA

FOLHA: **HID 03 | 05**

ETAPA: **PROJETO PARA REFORMA - HIDRÁULICO A.F.**

CONTEÚDO: **INDICADO**

AUTOR (ES) DO PROJETO	SUB-SECRETÁRIA	SECRETÁRIO
EnGº WASHINGTON LUIZ TEIXEIRA	**ENG. ROBERTA RUHENA**	**ENG. AMAURY COURI**

DESENHO	ESCALA	DATA DO PROJETO	ARQUIVO
TÉC. JOSÉ RICARDO	**INDICADA**	**OUTUBRO/13**	**ARQ. ESTÁDIO MUNICIPAL REFORMA ELE/ESG./HID**