


RELAÇÃO DE MATERIAIS		
DESCRIÇÃO	QUANTIDADE	CÓDIGO
Borda de Resíduo Sodalvel Longa 40mm x 25mm - T106E	00m	22.07.646.5
Borda de Resíduo Sodalvel Média 20mm x 40mm - T106E	00m	22.07.646.3
Curva 90º Sodalvel 25mm - T106E	00m	22.12.002.9
Curva 90º Sodalvel 25mm - T106E	00m	22.12.002.8
Curva 90º Sodalvel 40mm - T106E	06m	22.12.002.9
Curva 90º Sodalvel 60mm - T106E	05m	22.12.004.9
Joelho 90º Sodalvel 25mm - T106E	00m	22.12.002.1
Joelho 90º Sodalvel 60mm - T106E	00m	22.12.004.0
Joelho 90º Sodalvel 40mm x 25mm - T106E	00m	22.12.002.1
Joelho 90º Sodalvel com Borda de Lixo 25mm x 3,4" - T106E	04m	22.12.002.5
Joelho de Resíduo 90º Sodalvel 25mm x 25mm - T106E	00m	22.12.666.2
Joelho de Resíduo 90º Sodalvel 30mm x 25mm - T106E	00m	22.12.674.0
Linha de Resíduo Sodalvel 60mm x 25mm - T106E	00m	22.18.643.3
Linha de Resíduo Sodalvel 60mm x 25mm - T106E	00m	22.18.704.0
Registro Esfera VS Compacto Sodalvel 25mm - T106E	00m	27.92.602.2
Registro Esfera VS Sodalvel 25mm - T106E	00m	27.92.602.3
Registro Esfera VS Sodalvel 40mm - T106E	00m	27.92.602.9
Te de Resíduo Sodalvel 25mm x 25mm - T106E	06m	22.21.666.0
Te de Resíduo Sodalvel 40mm x 25mm - T106E	02m	22.21.666.1
Te de Resíduo Sodalvel 60mm x 25mm - T106E	00m	22.21.701.1
Tubo Sodalvel 60mm - T106E	00m	22.21.004.2
Tubo Sodalvel 60mm x 25mm - T106E	00m	22.21.004.9
Tubo Sodalvel 60 x 25mm - T106E	02m	10.12.002.0
Tubo Sodalvel 60 x 30mm - T106E	02m	10.12.002.2
Tubo Sodalvel 60 x 40mm - T106E	18,2m	10.12.004.3
Tubo Sodalvel 60 x 60mm - T106E	13,3m	10.12.004.8

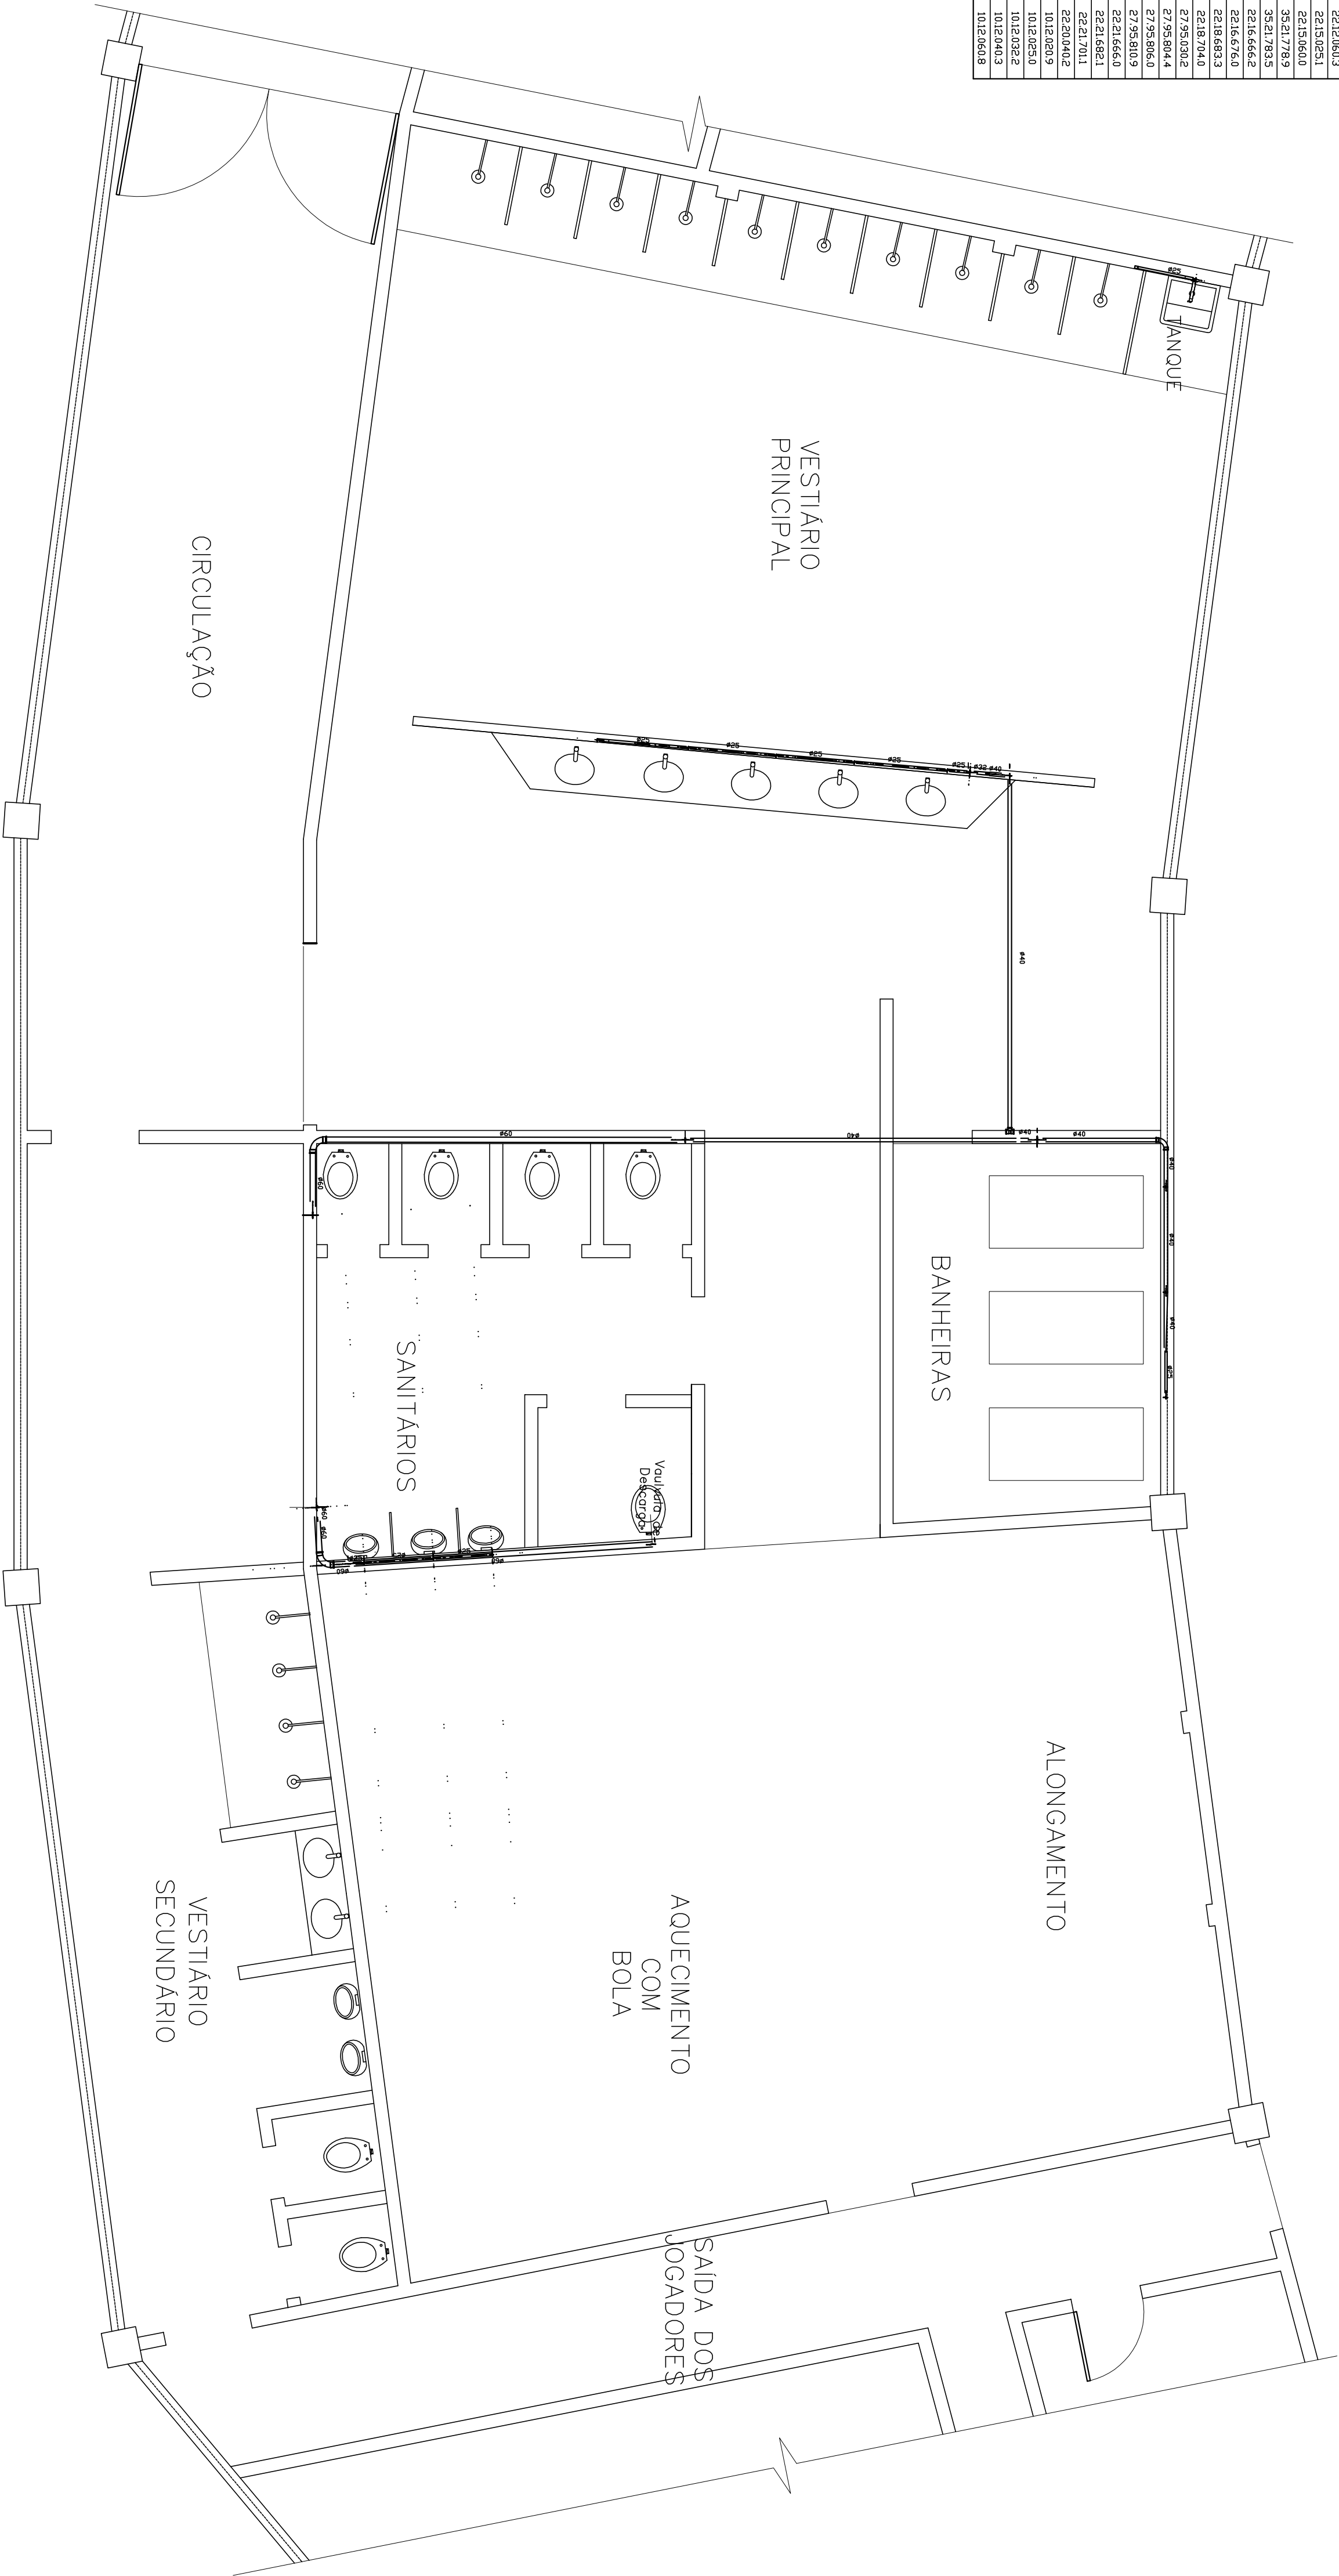

ISOMETRICO - L.D. - VESTIÁRIOS

ESCALA 1:25