


RELACÃO DE MATERIAIS	
ITEM	DESCRIÇÃO
1	Bucha de Redução Soldável Longa 40mm x 25mm – TIGRE
2	Bucha de Redução Soldável Longa 60mm x 40mm – TIGRE
3	Curva 90º Soldável 25mm – TIGRE
4	Curva 90º Soldável 32mm – TIGRE
5	Curva 90º Soldável 40mm – TIGRE
6	Curva 90º Soldável 60mm – TIGRE
7	Joelho 90º Soldável 25mm – TIGRE
8	Joelho 90º Soldável 60mm – TIGRE
9	Joelho 90º Soldável com Bucha de Latic 20mm x 1/2' – TIGRE
10	Joelho 90º Soldável com Bucha de Latic 25mm x 3/4' – TIGRE
11	Joelho de Redução 90º Soldável 25mm x 20mm – TIGRE
12	Joelho de Redução 90º Soldável 32mm x 25mm – TIGRE
13	Luva de Redução Soldável 40mm x 32mm – TIGRE
14	Luva de Redução Soldável 60mm x 50mm – TIGRE
15	Registro Esfera VS Compacto Soldável 20mm – TIGRE
16	Registro Esfera VS Soldável 32mm – TIGRE
17	Registro Esfera VS Soldável 40mm – TIGRE
18	Registro Esfera VS Soldável 60mm – TIGRE
19	Tê de Redução Soldável 25mm x 20mm – TIGRE
20	Tê de Redução Soldável 40mm x 25mm – TIGRE
21	Tê de Redução Soldável 60mm x 25mm – TIGRE
22	Tê Soldável 40mm – TIGRE
23	Tubo Soldável 6m x 20mm – TIGRE
24	Tubo Soldável 6m x 25mm – TIGRE
25	Tubo Soldável 6m x 32mm – TIGRE
26	Tubo Soldável 6m x 40mm – TIGRE
28	Tubo Soldável 6m x 60mm – TIGRE

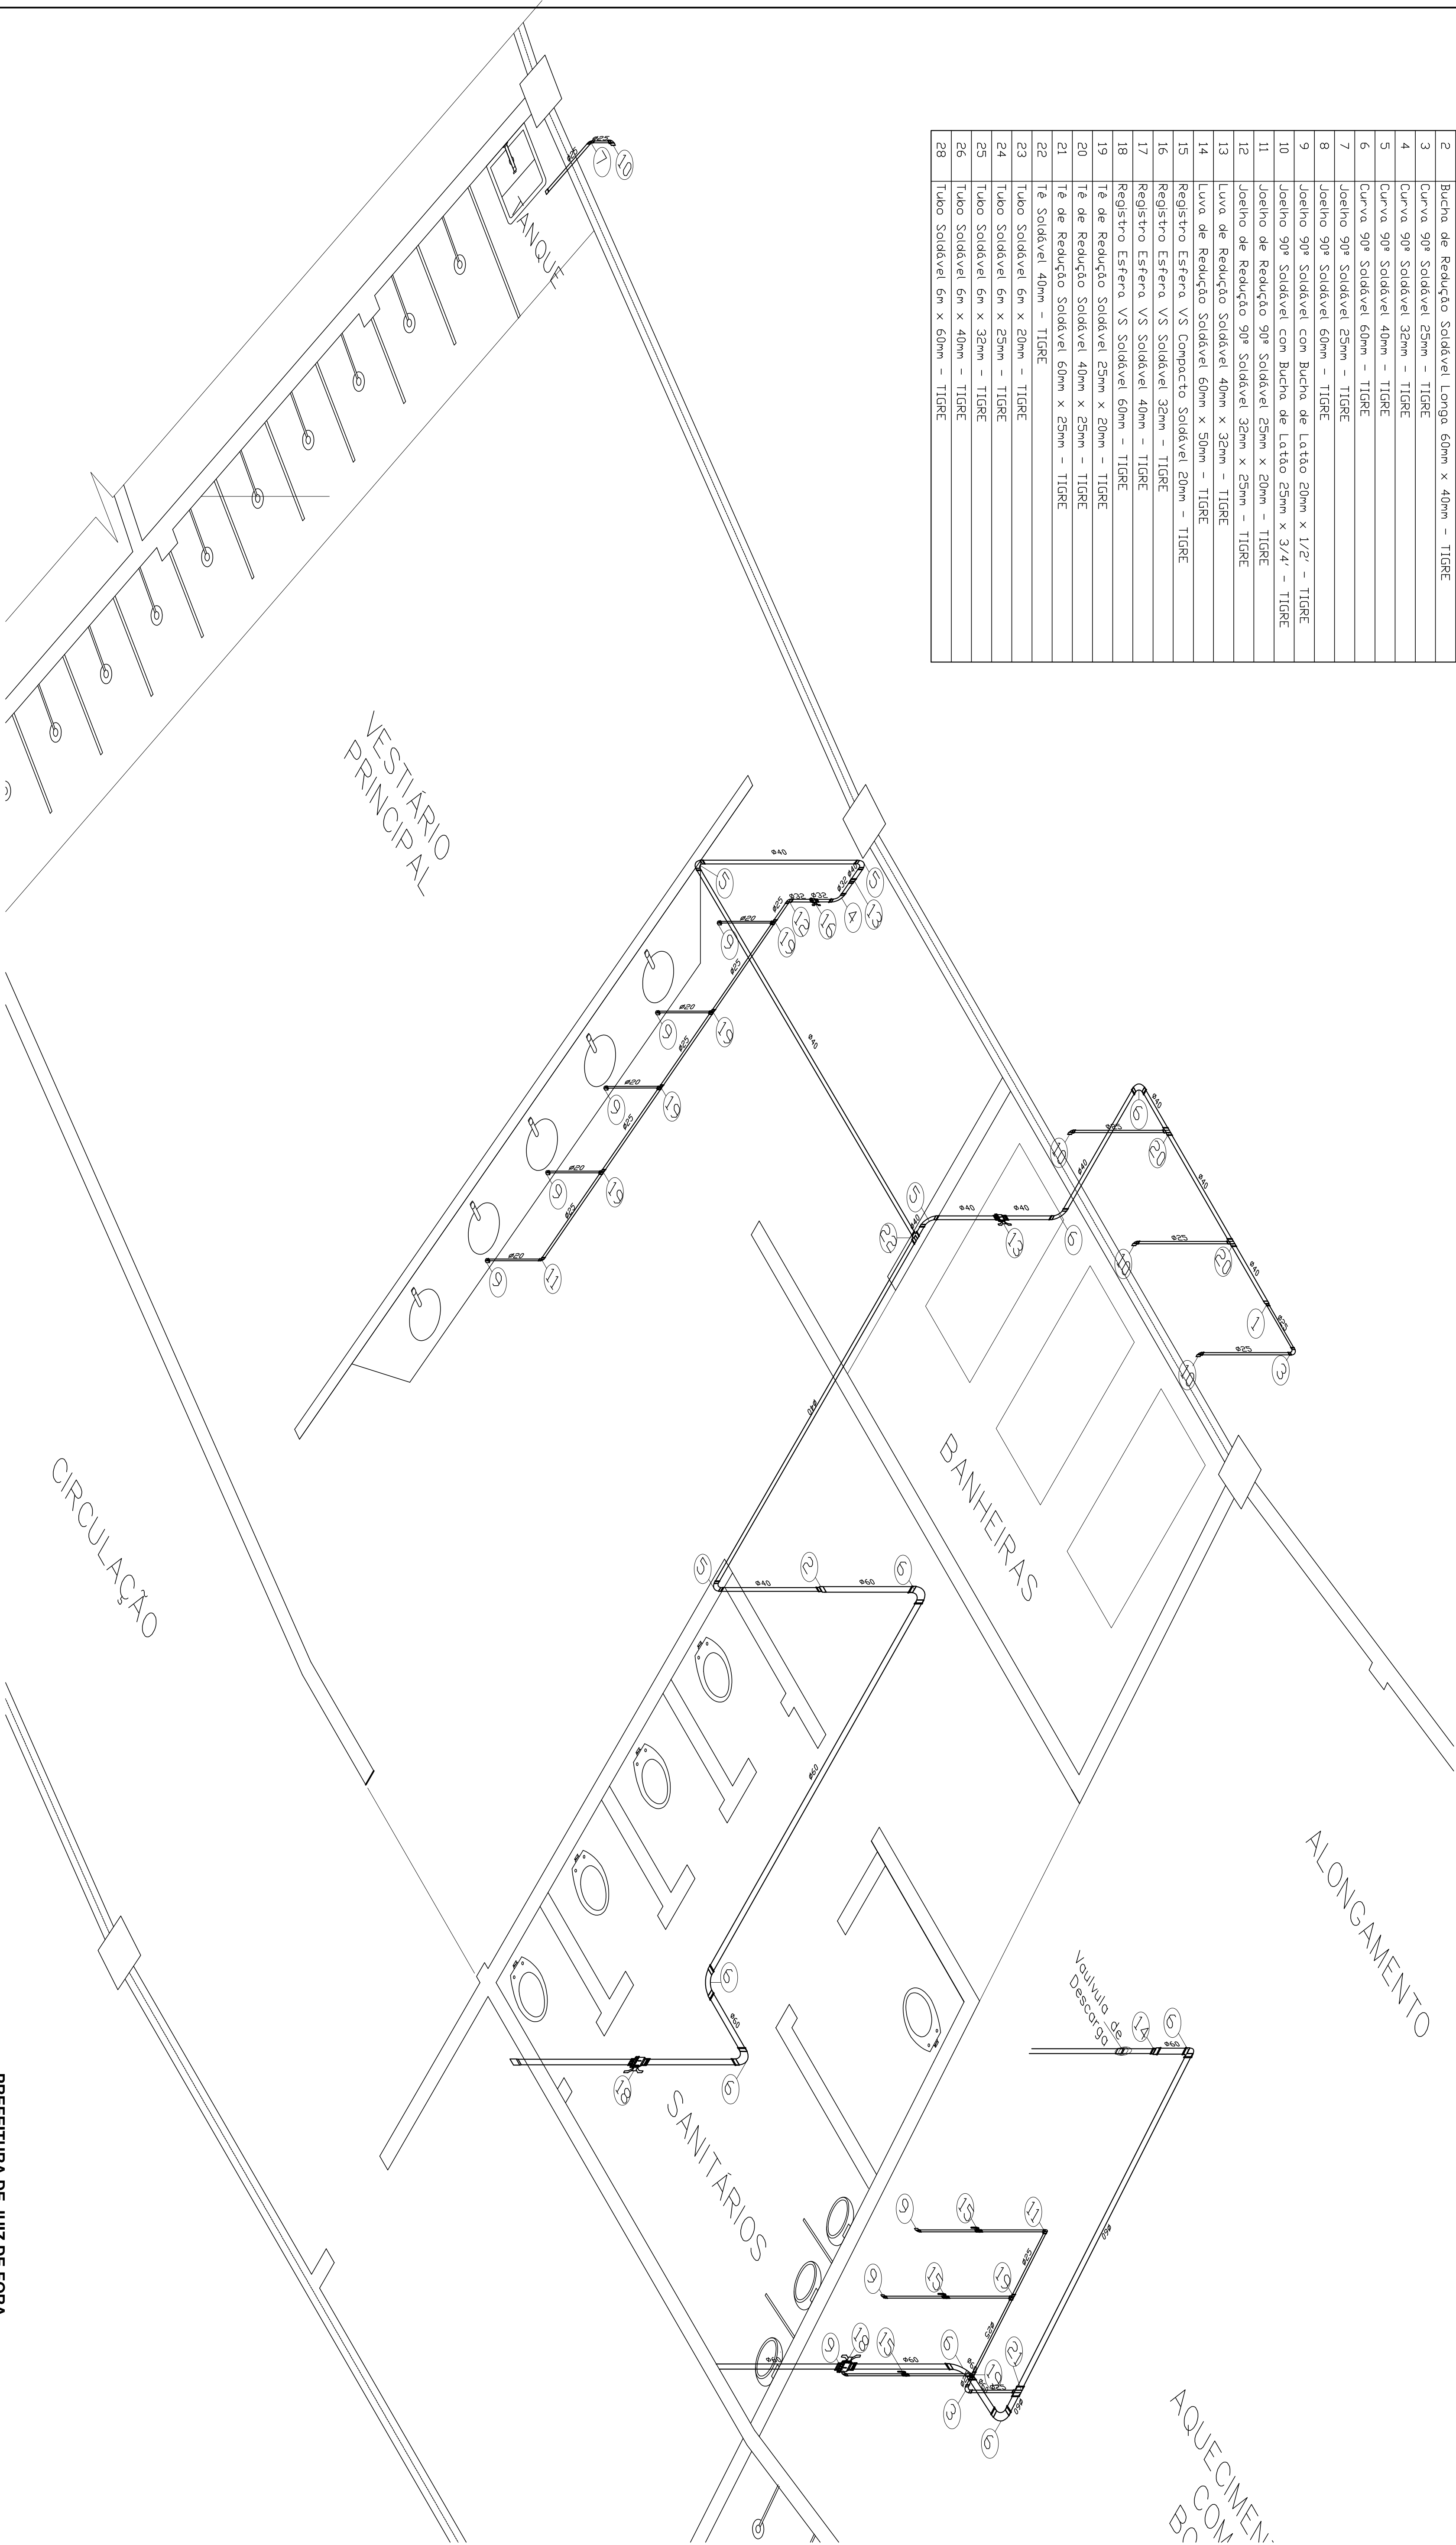

ISOMETRICO - L.D. - VESTIÁRIOS

ESCALA 1:25