
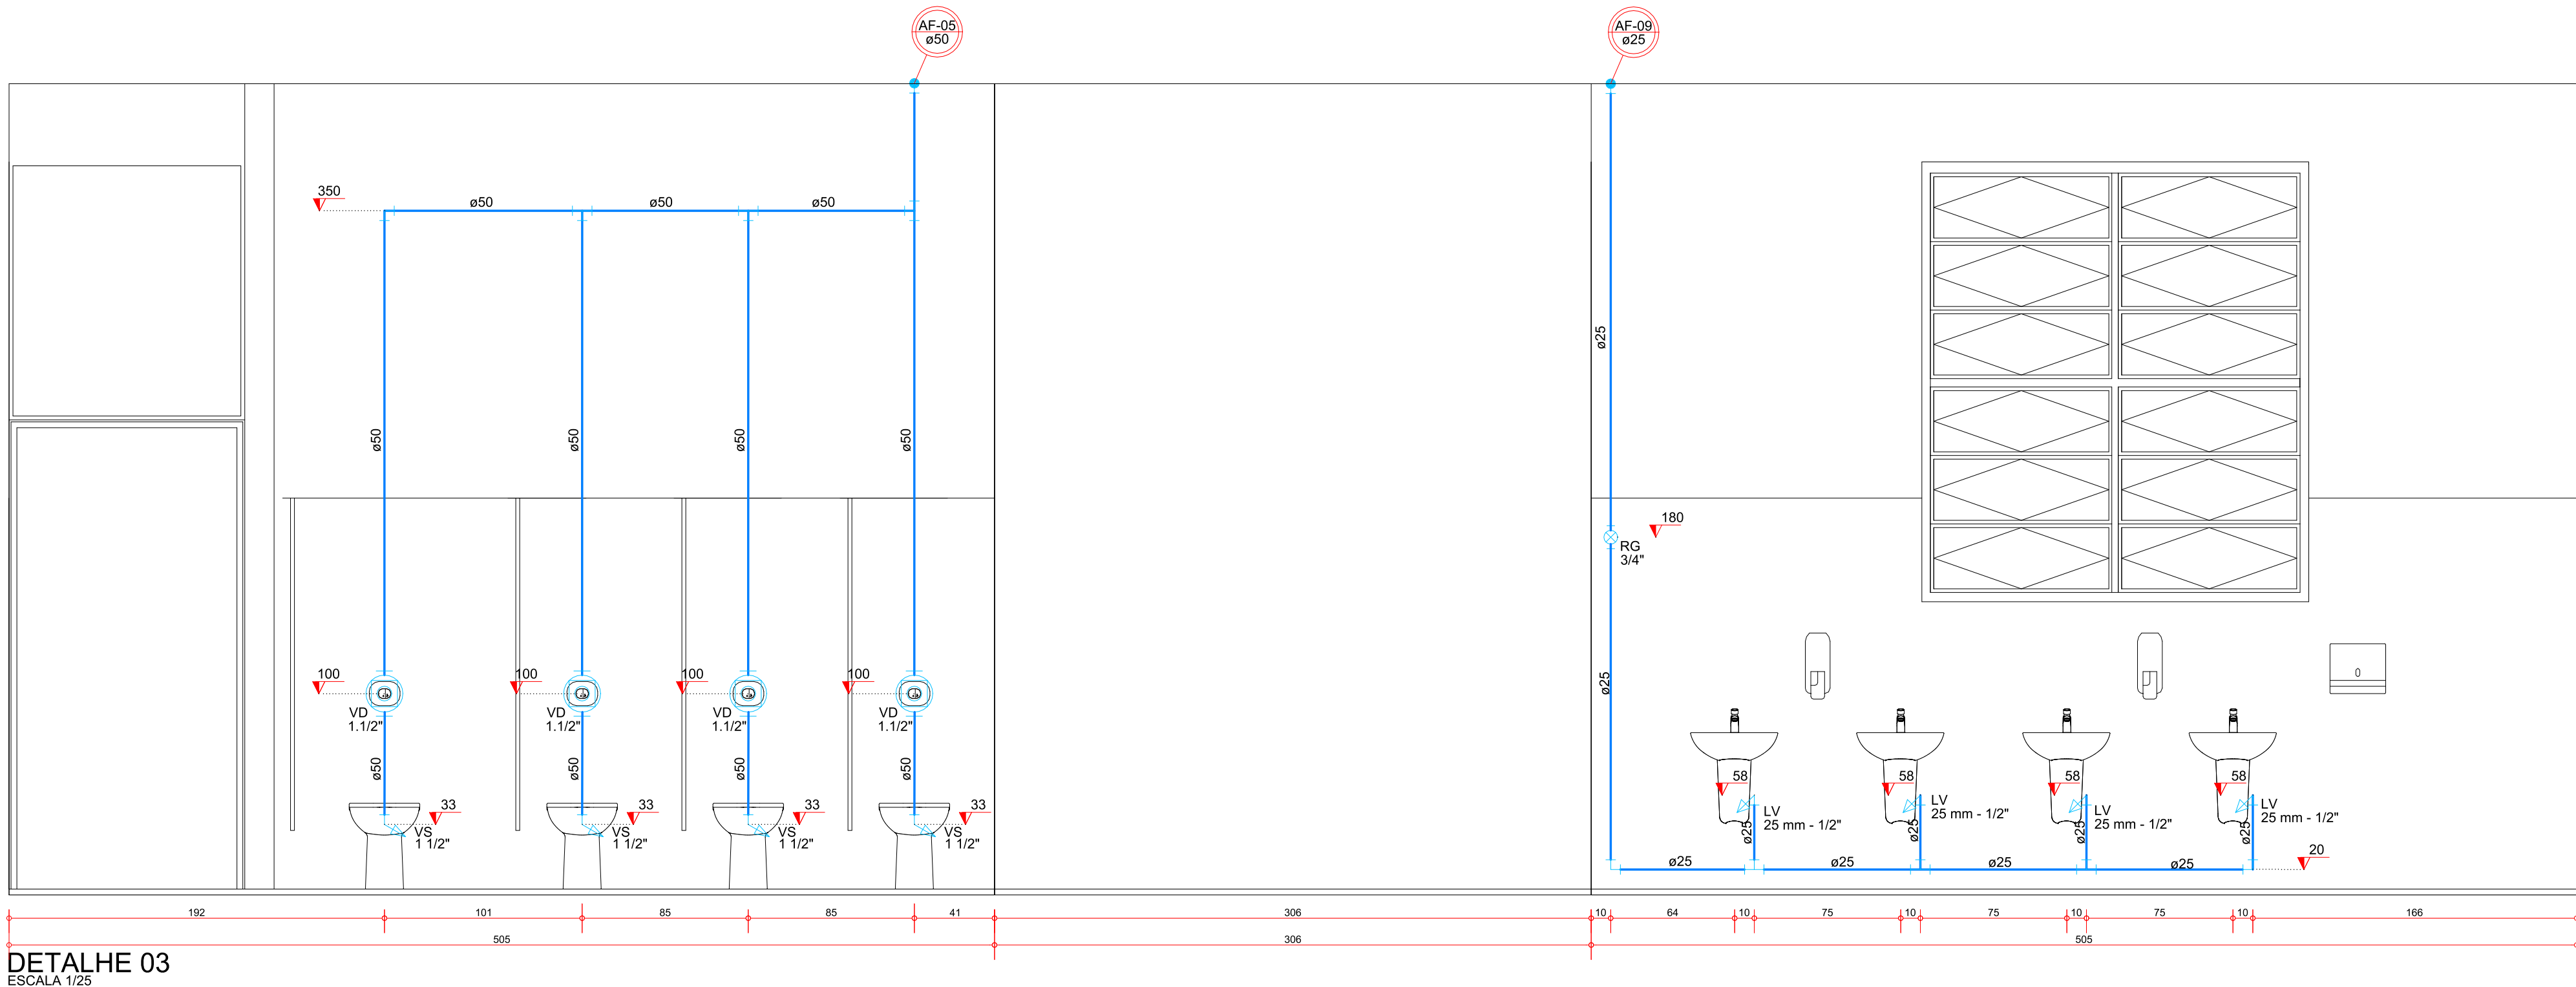


Color	Pen#	Weight
1	7	0.1
2	7	0.2
3	7	0.3
4	7	0.4
5	7	0.5
6	7	0.6
7	7	0.7
8	7	0.8
9	7	0.9
10	10	0.0
1025	025	0.9
253	253	0.2
254	7	0.8
255	7	0.1

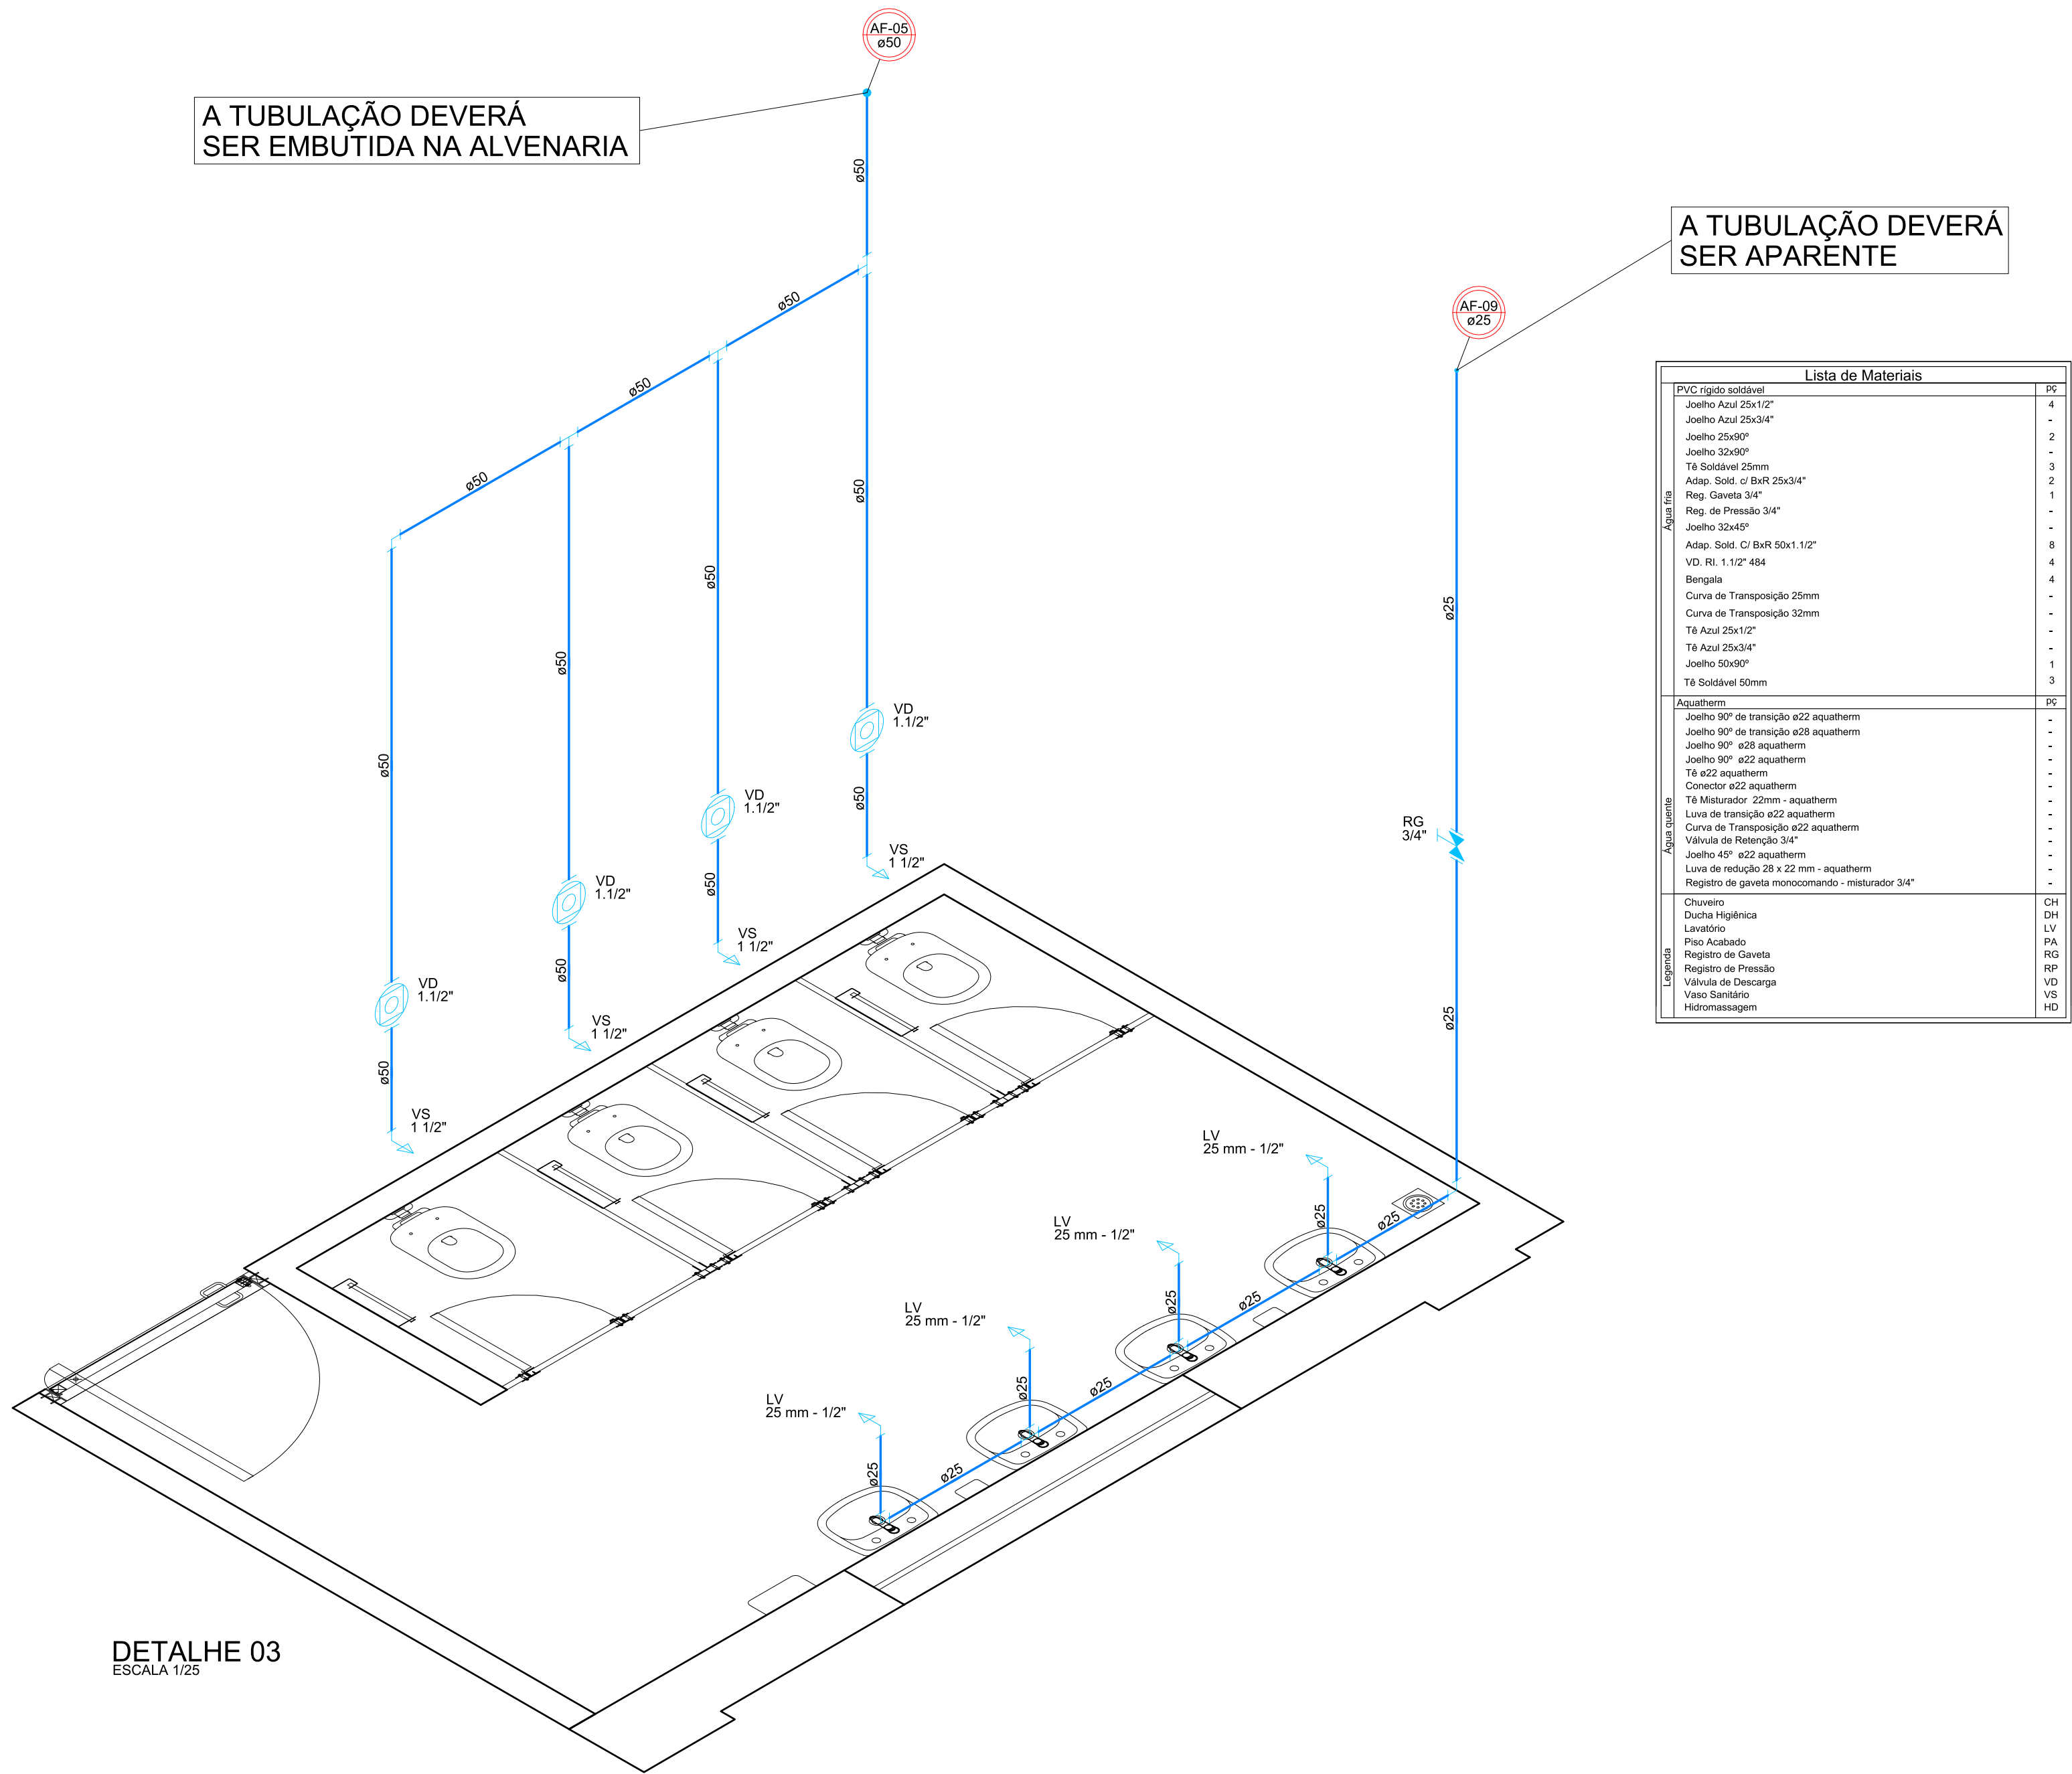

DATA:	REVISÃO:	RESPONSÁVEL:
-	-	-
SOLUÇÕES INTEGRADAS PARA ENGENHARIA		
		
COMPATIBILIZAÇÃO DE PROJETOS		
PROJETOS ESTRUTURAIS DE CONCRETO ARMADO		
PROJETOS HIDROSSANITÁRIOS E PREV. INCÊNDIO		
PROJETOS ELÉTRICO, TELEFONIA E SPDA		
OBRA: PRAÇA ANTÔNIO CARLOS		
PROPRIETÁRIO: PREFEITURA MUNICIPAL DE JUIZ DE FORA - SEPUR		
REFERÊNCIA: DETALHE ISOMÉTRICO E VERTICAL 03.		
ESCALA:	DATA:	DESENHO:
INDICADA	AGO./2021	ABNER
PROJETO:	ARQUIVO:	1958JUI-HID-EP-DCT-HIDRAULICO-R00
ENG. CIVIL JACKSON KREUSCH		
CREA - PR 89556/D		
RUA HEITOR STOCKLER DE FRANÇA, 396 CJ.1704		
EDIFÍCIO NEO BUSINESS - CENTRO CÍVICO - CEP: 62590-300		
TEL: 0 55 41 3018-9518		
FAX: 0 55 41 3018-9518		
WEBSITE: www.jsengenharia.com.br		
E-MAIL: projetos@jsengenharia.com.br		
05 .10		
HIDROSSANITÁRIO		