

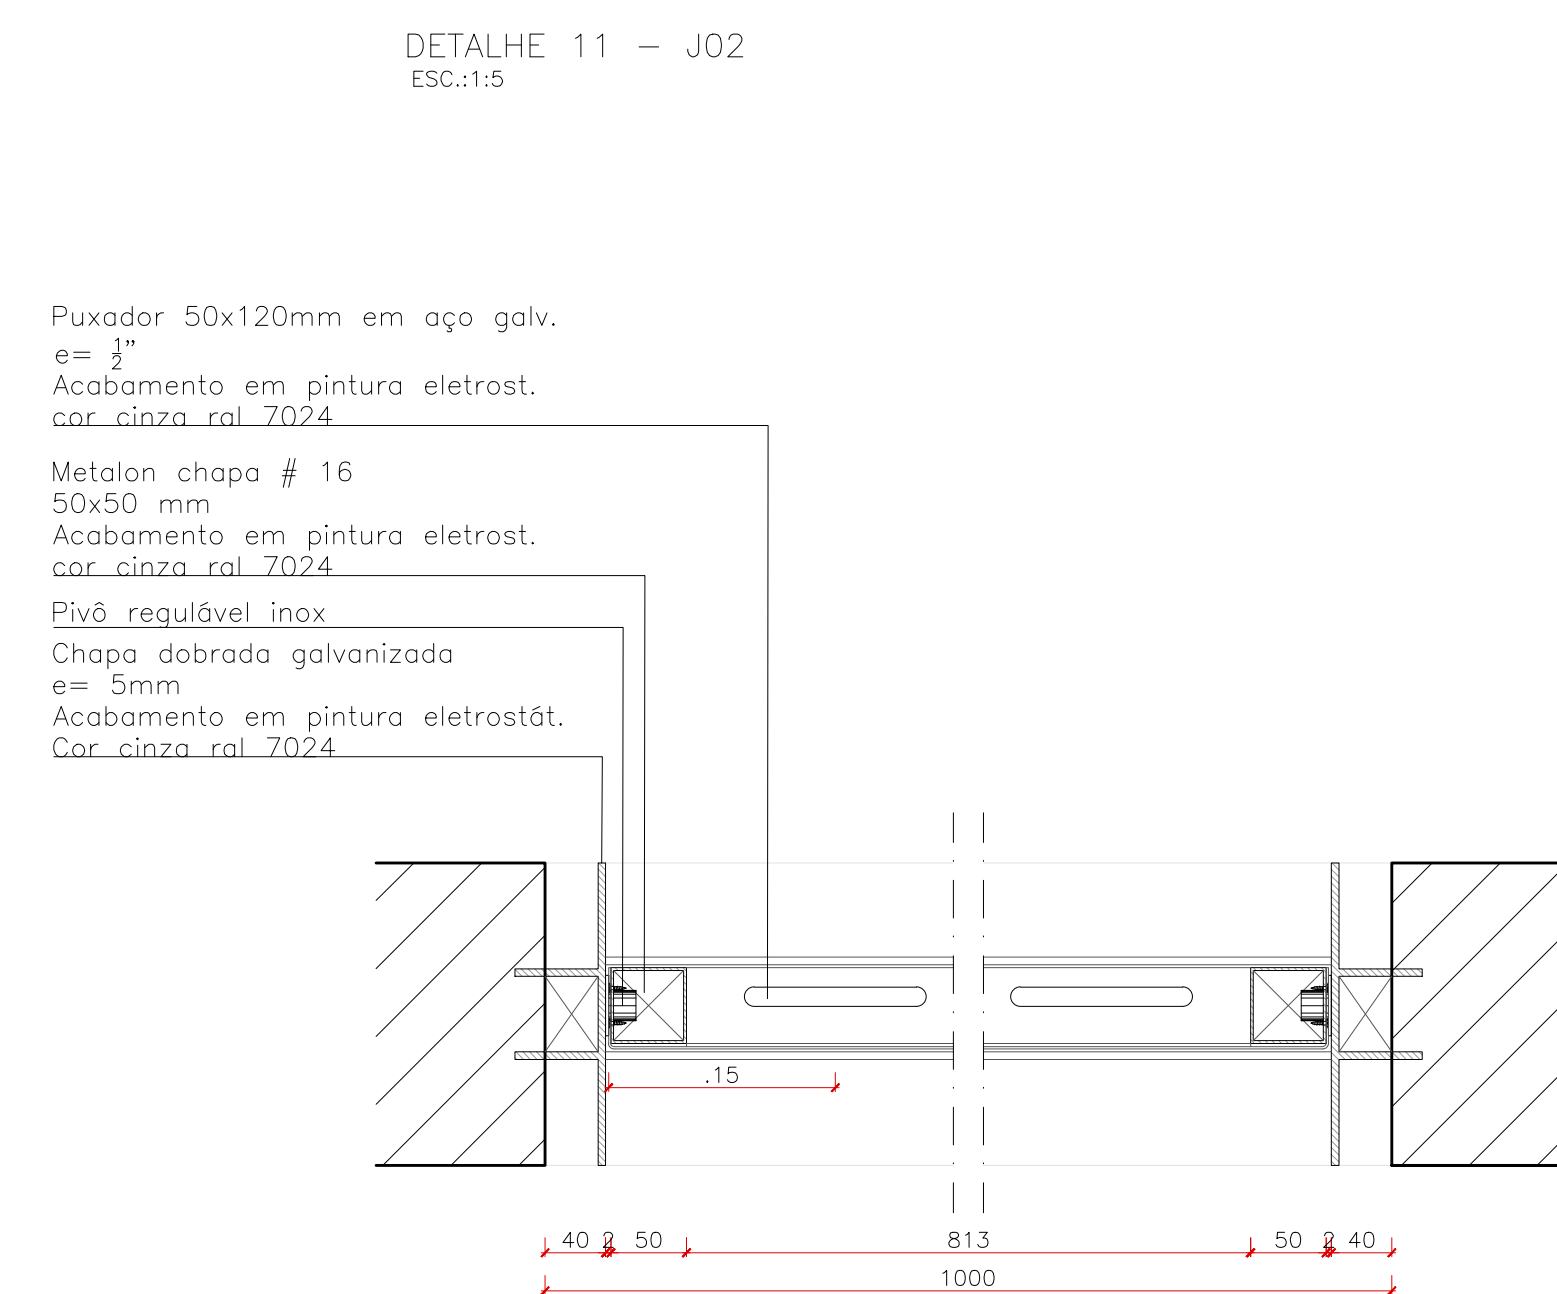
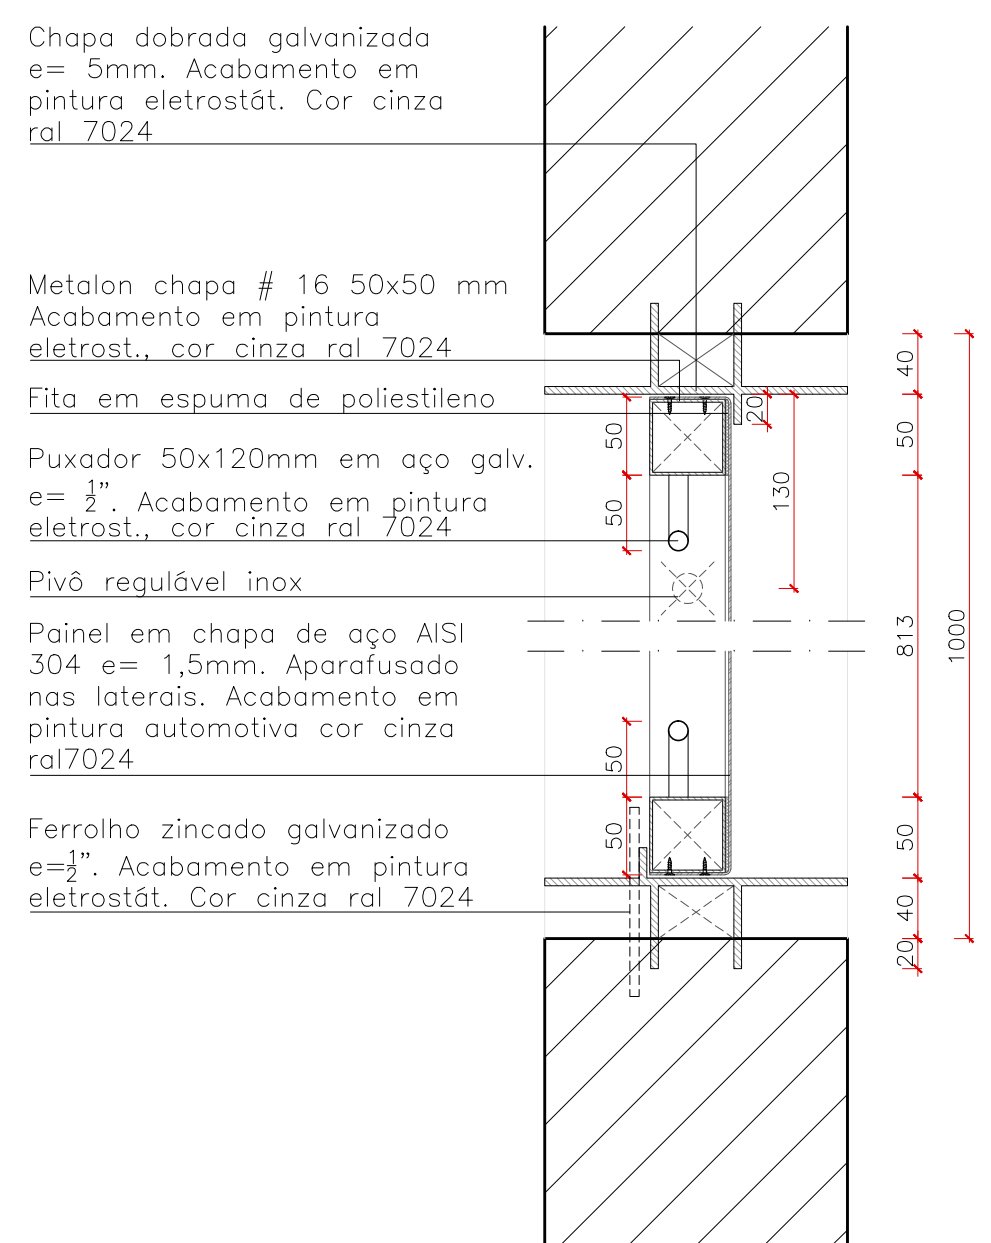
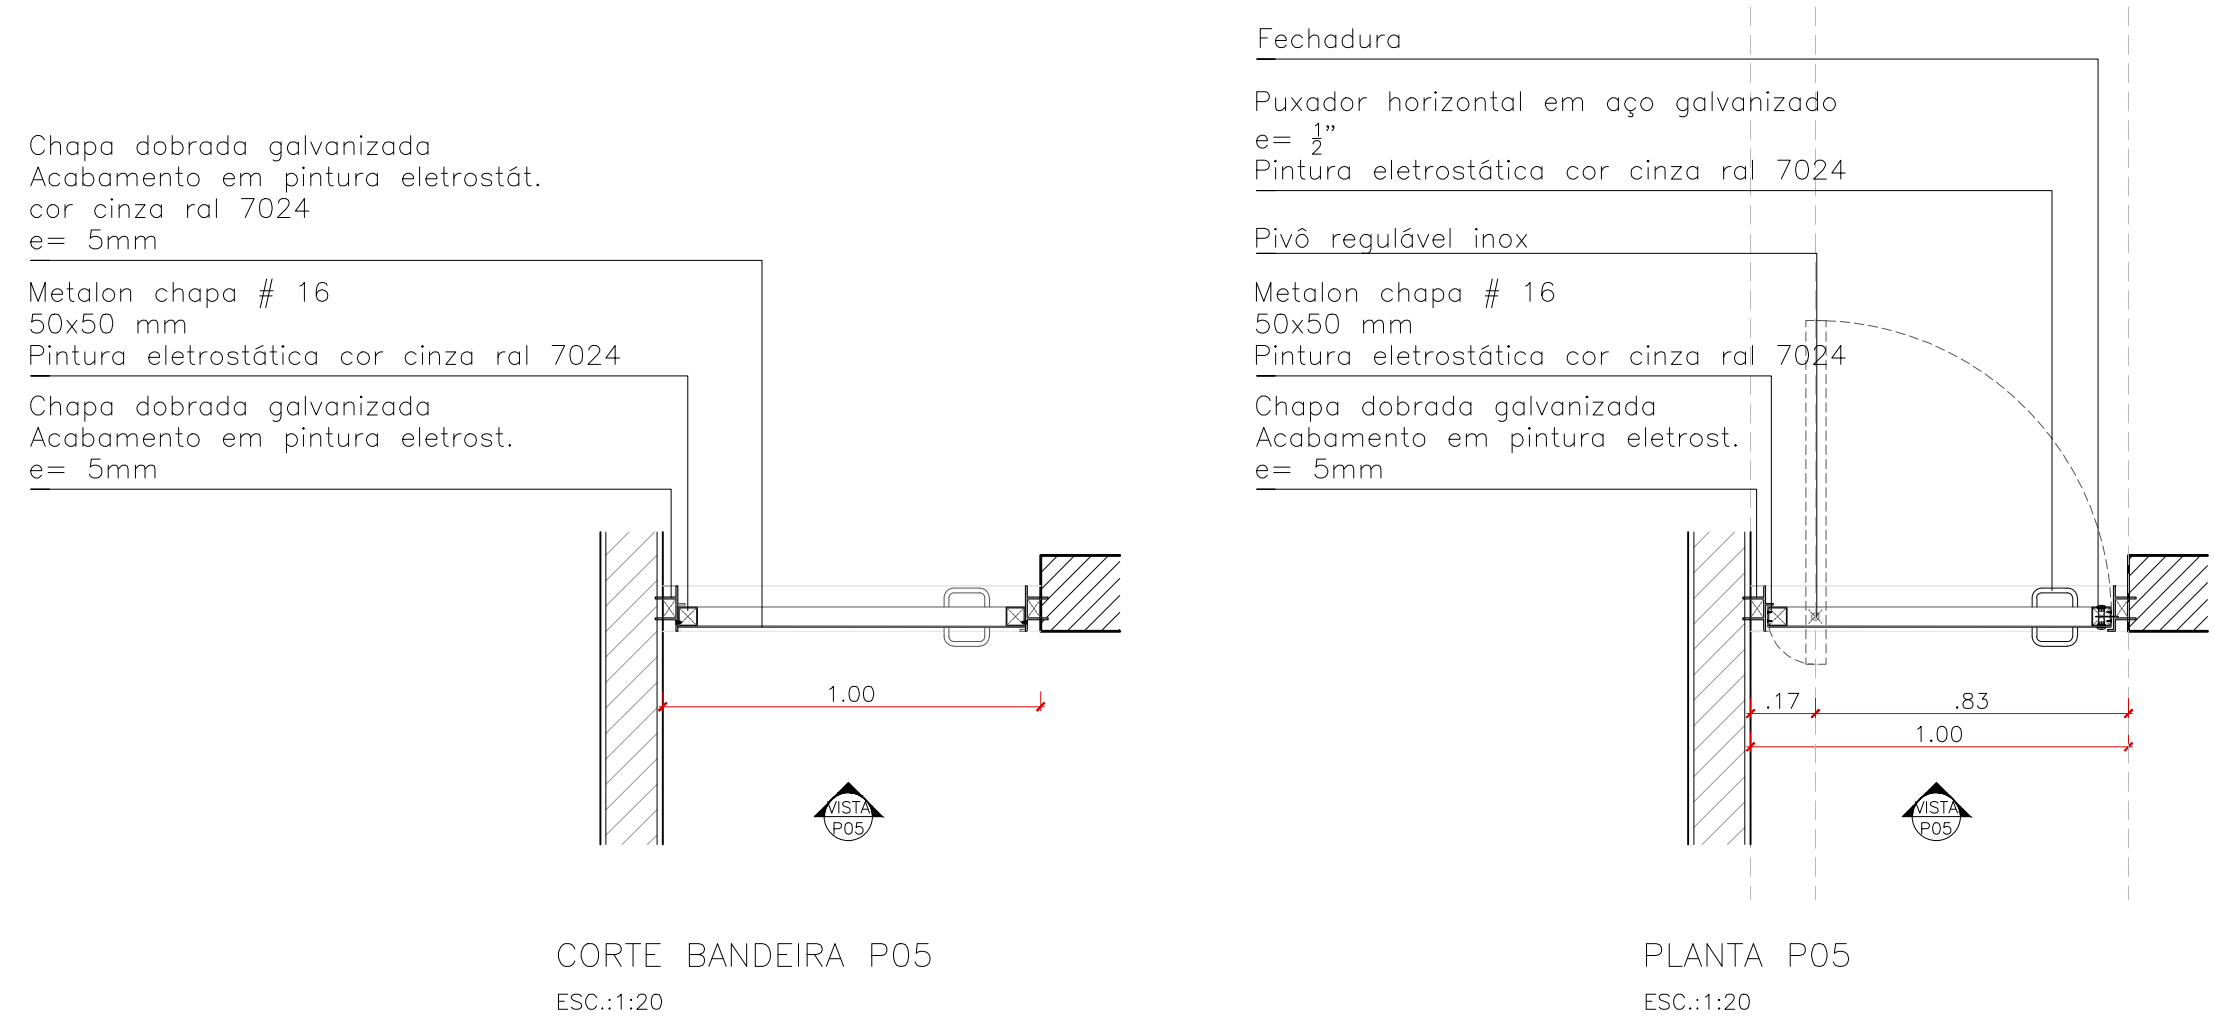
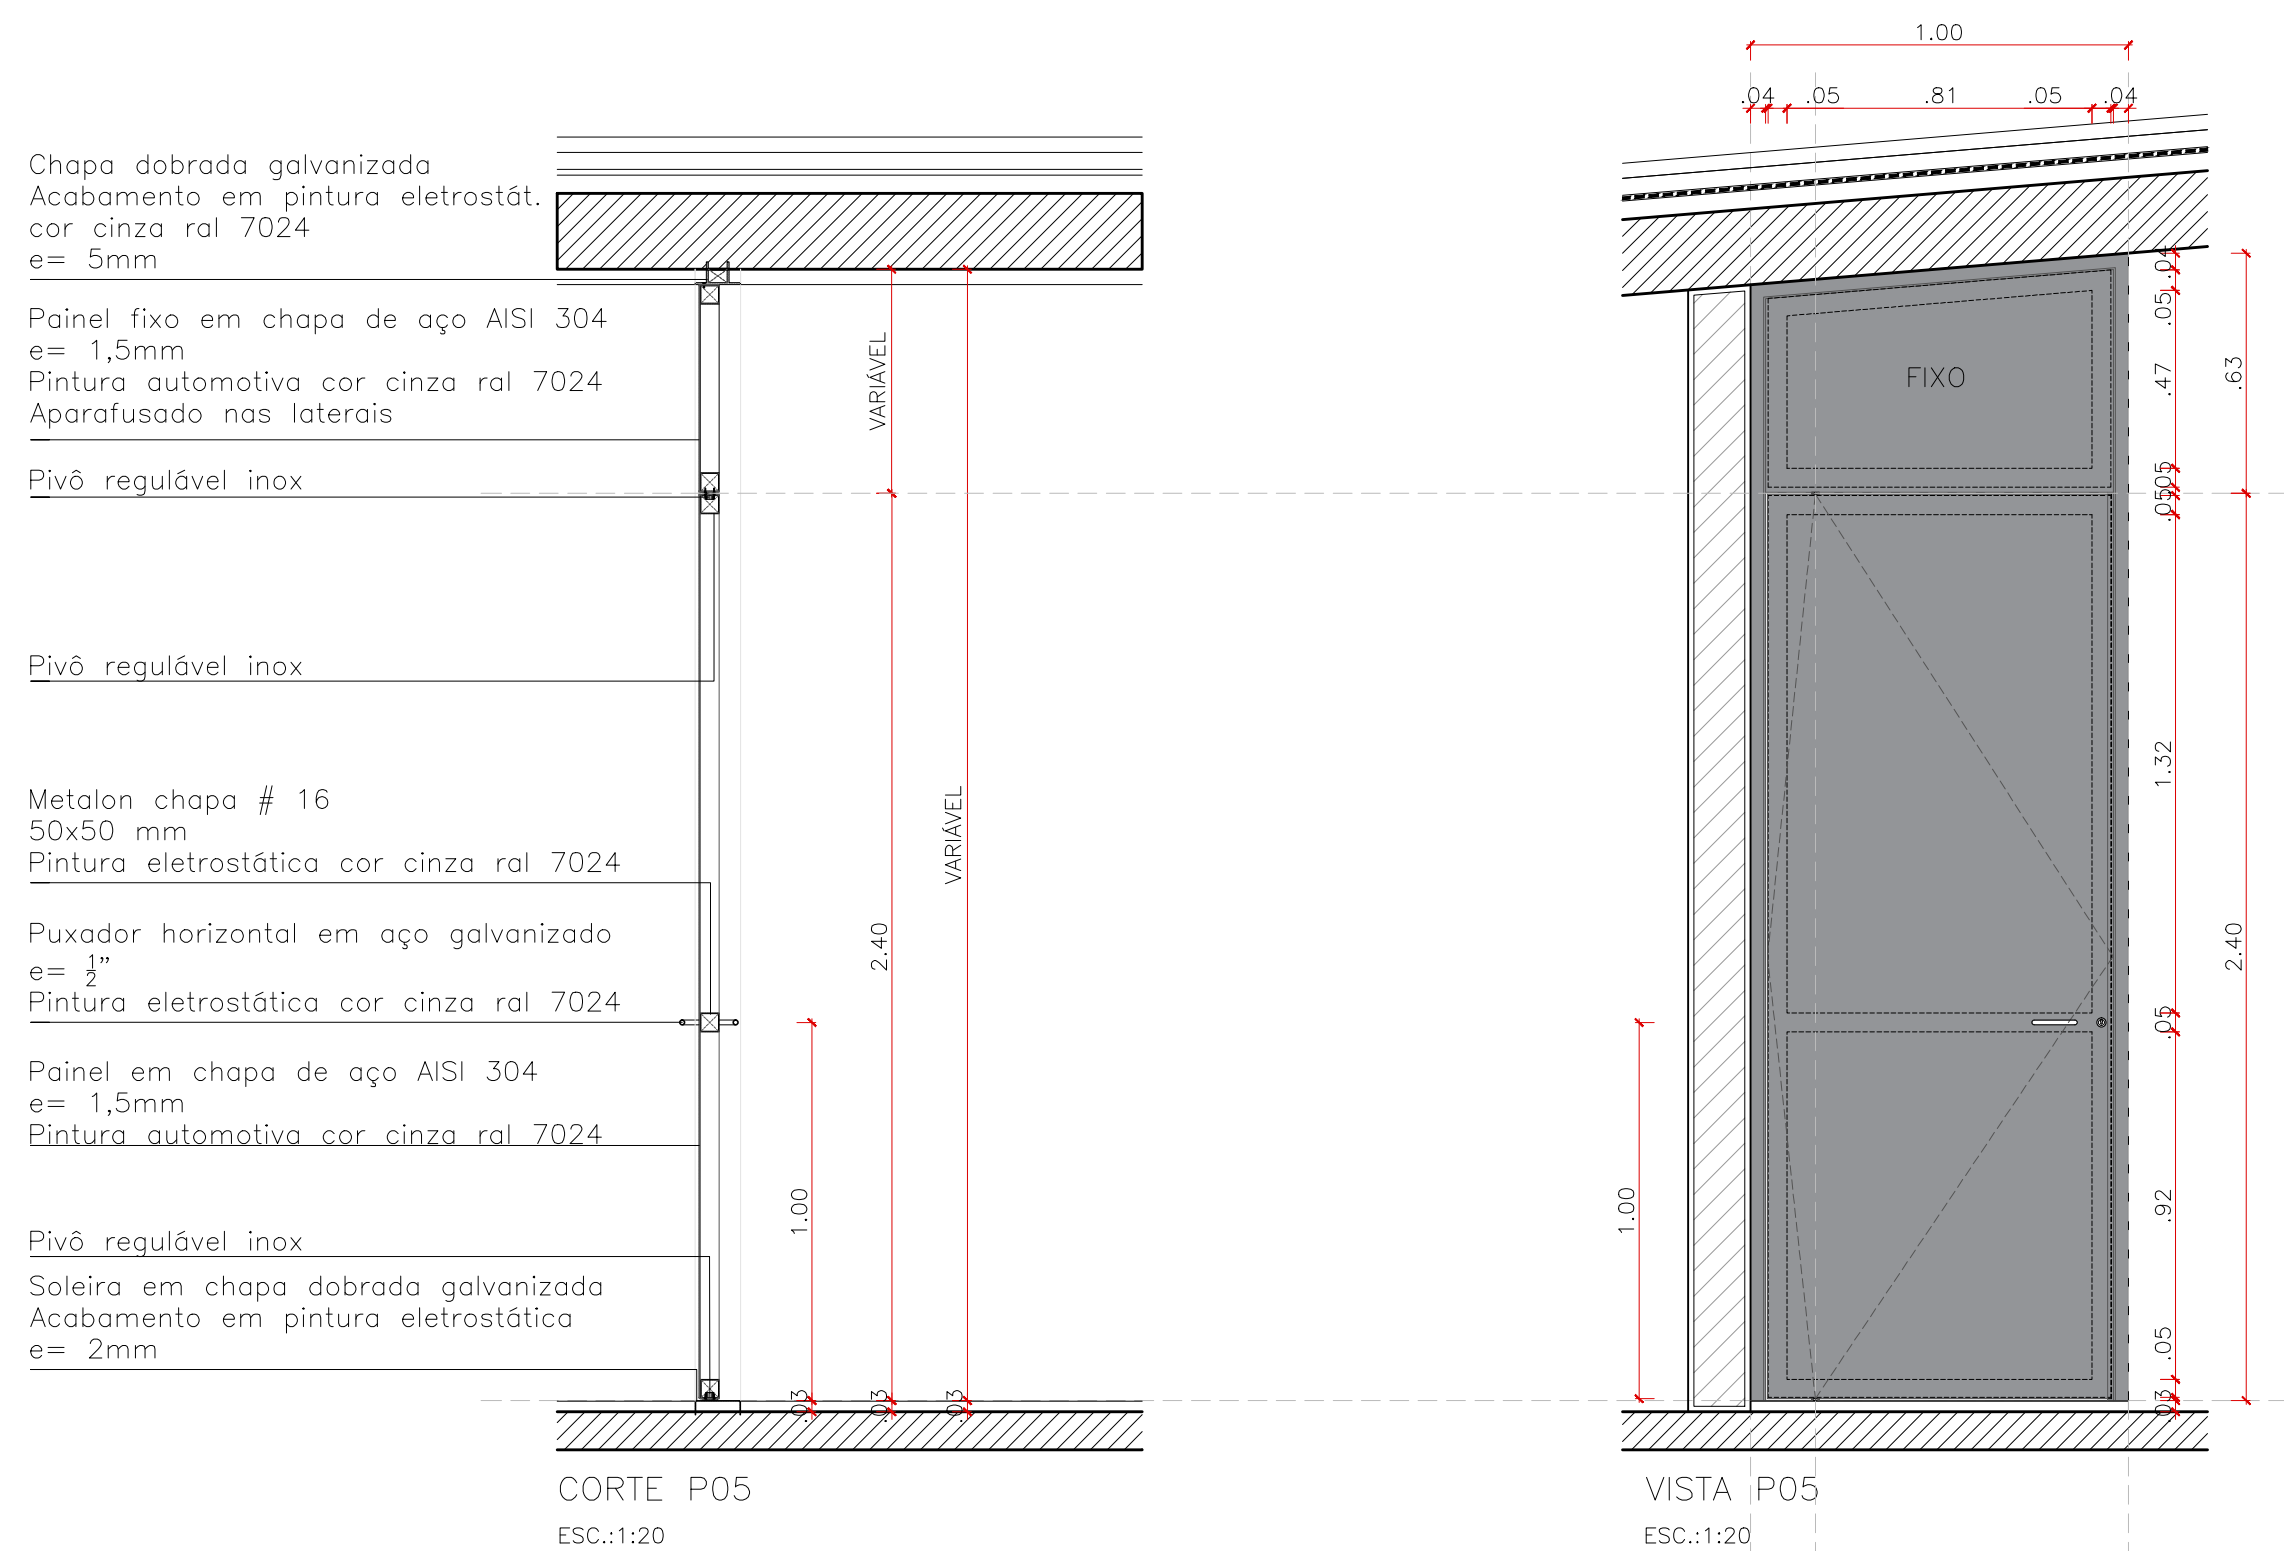
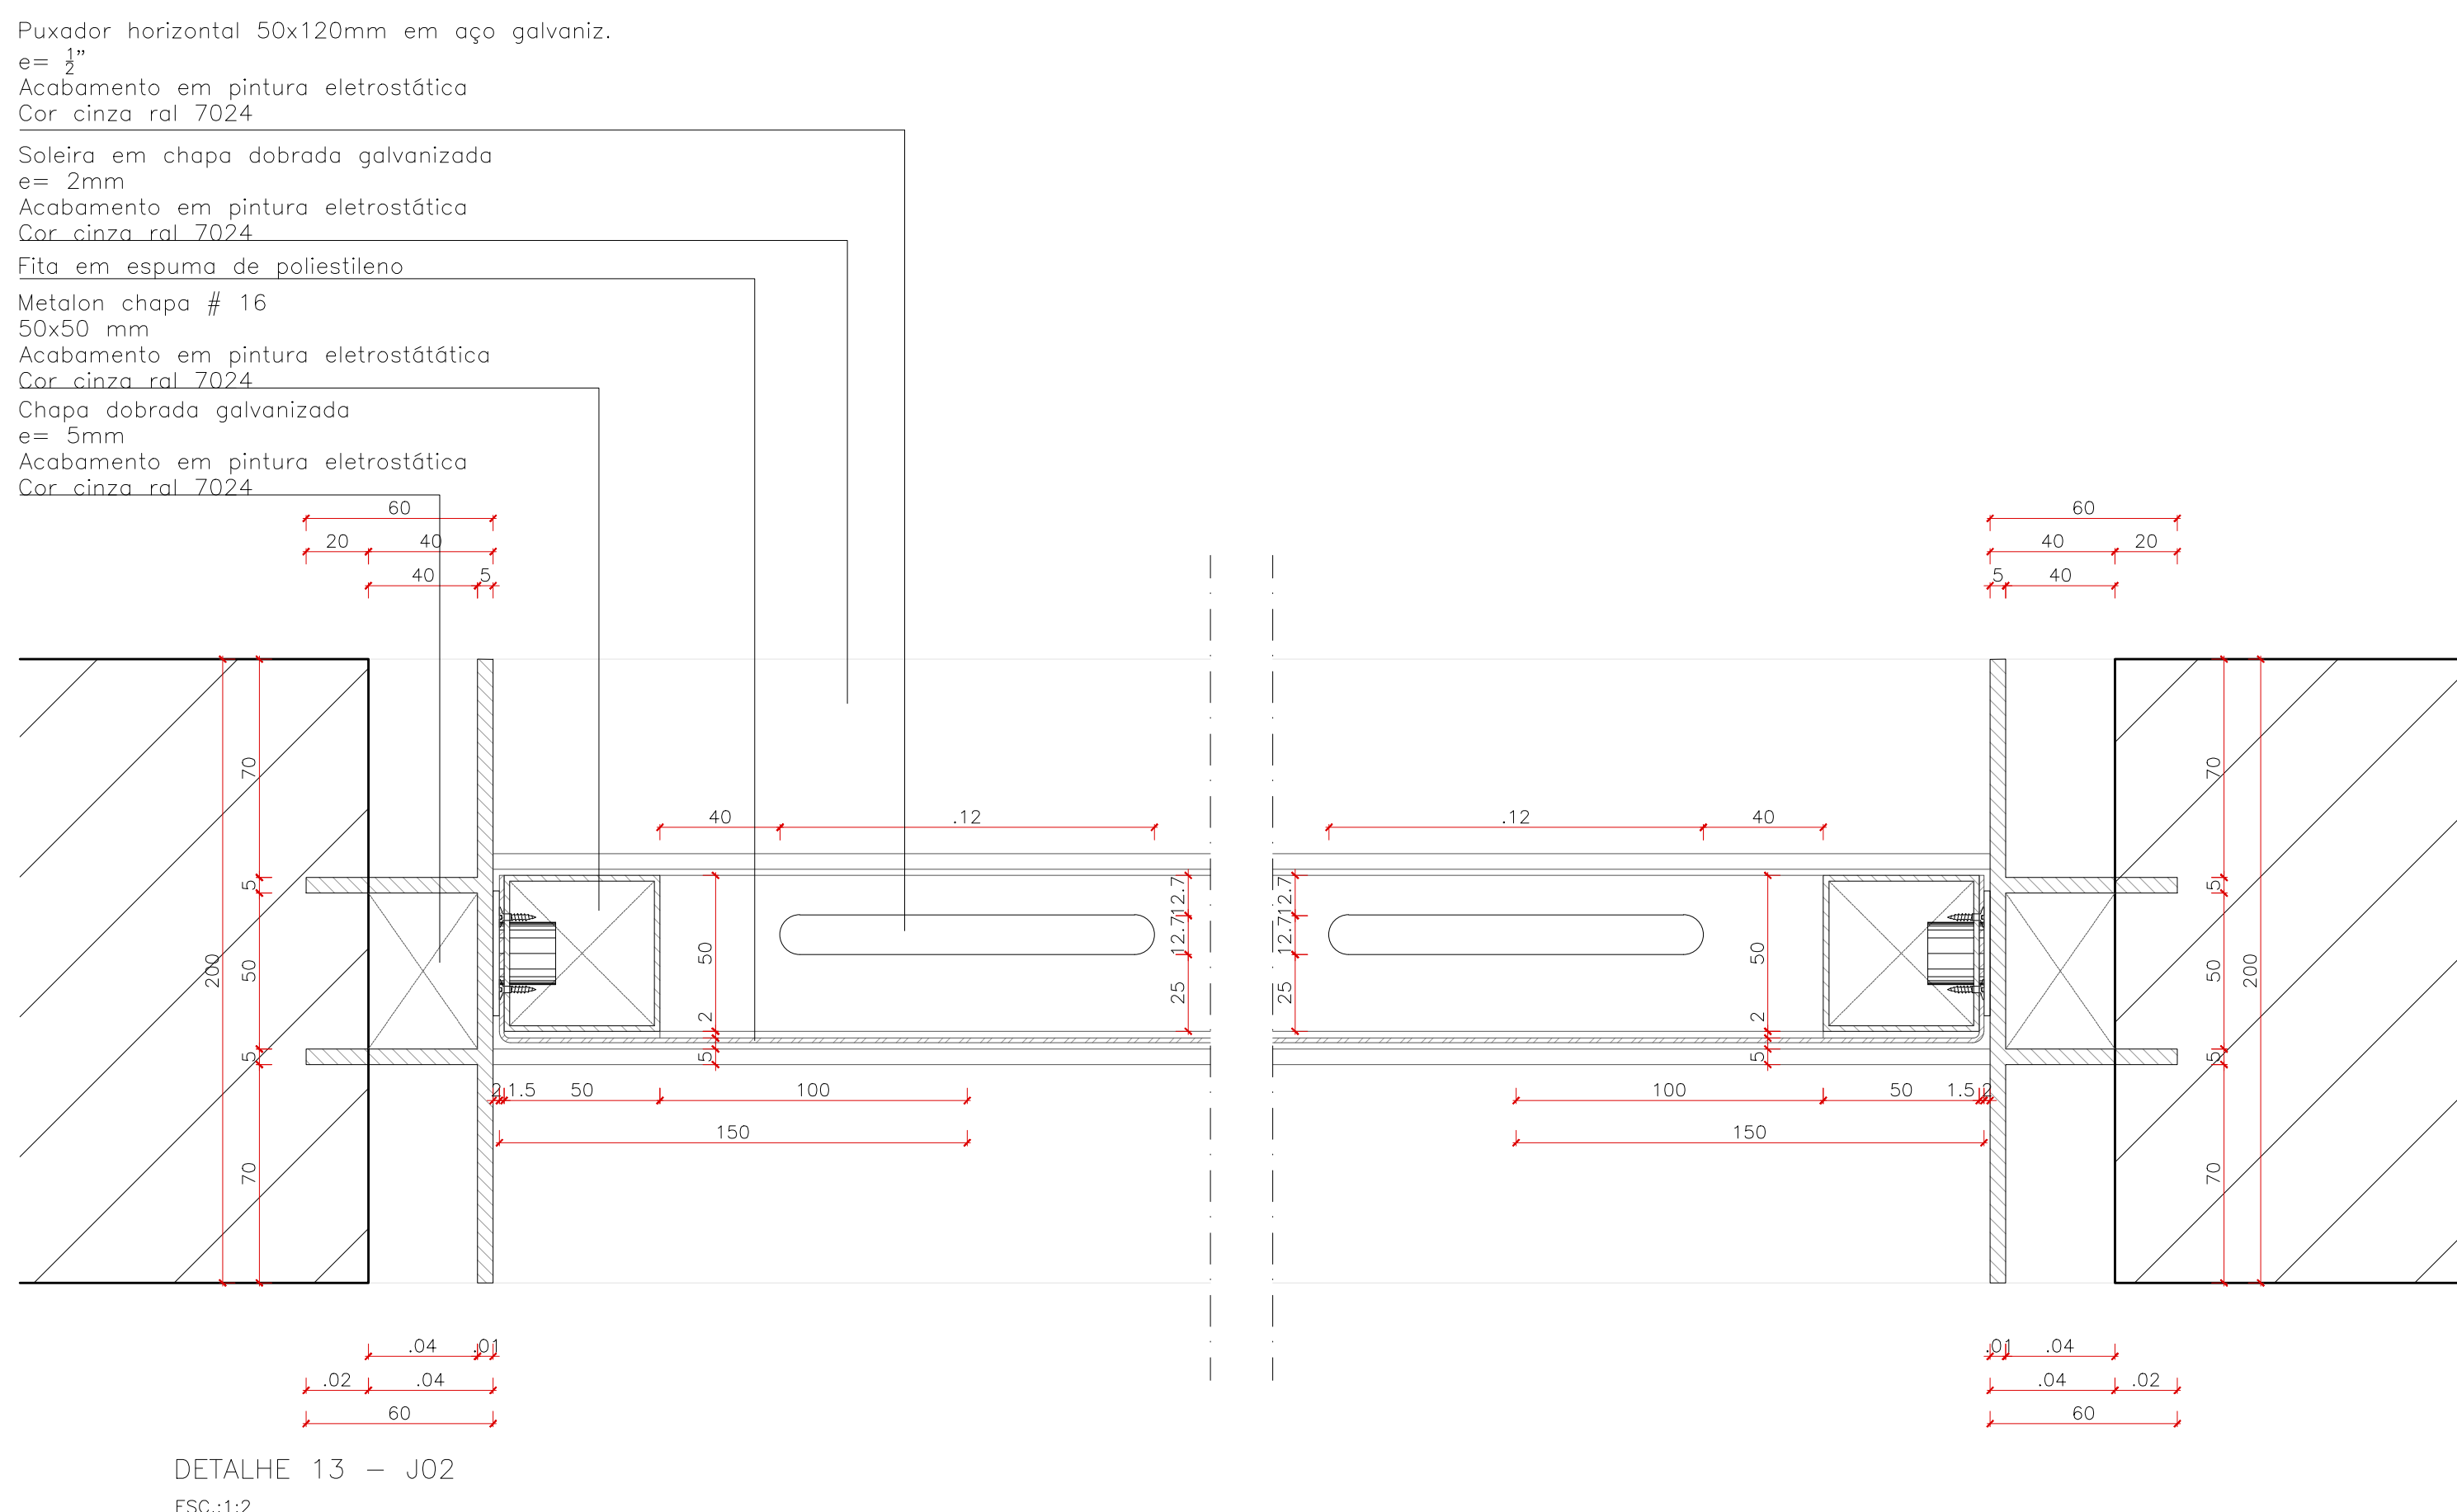


DETALHAMENTO P05

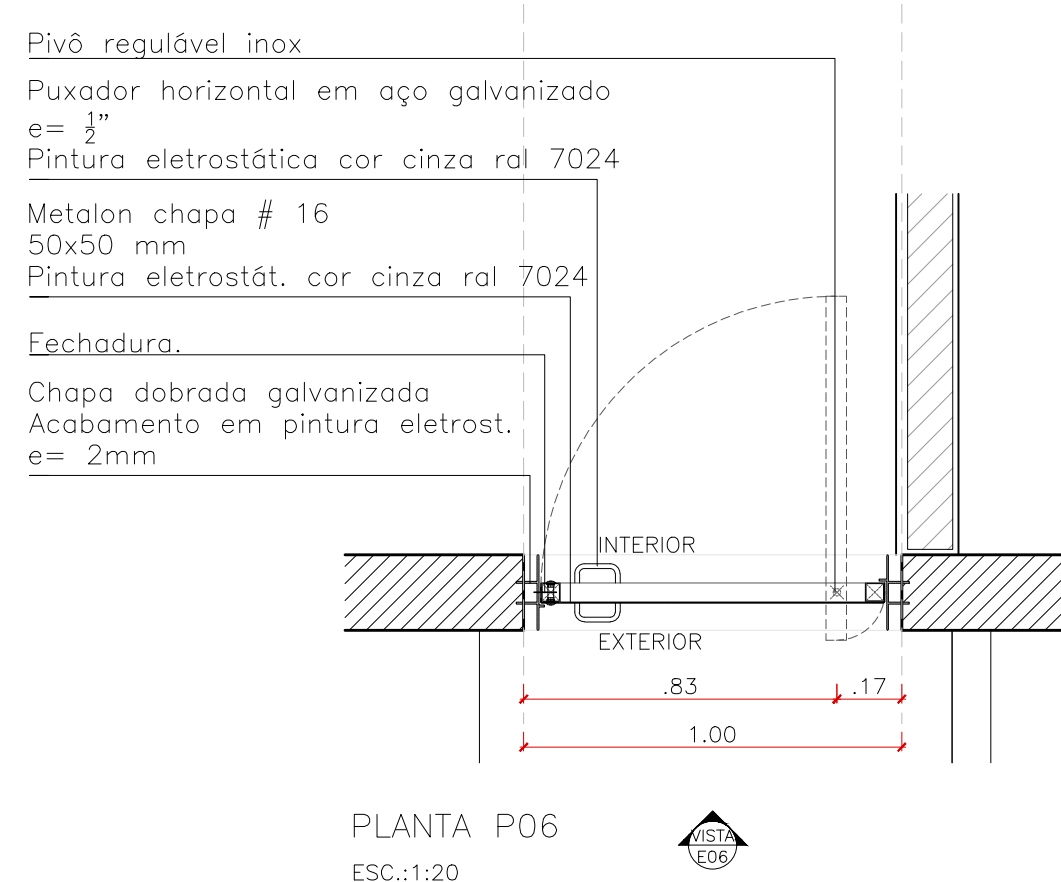




DETALHE 12 - J02
ESC.:1:5

DETALHAMENTO P06

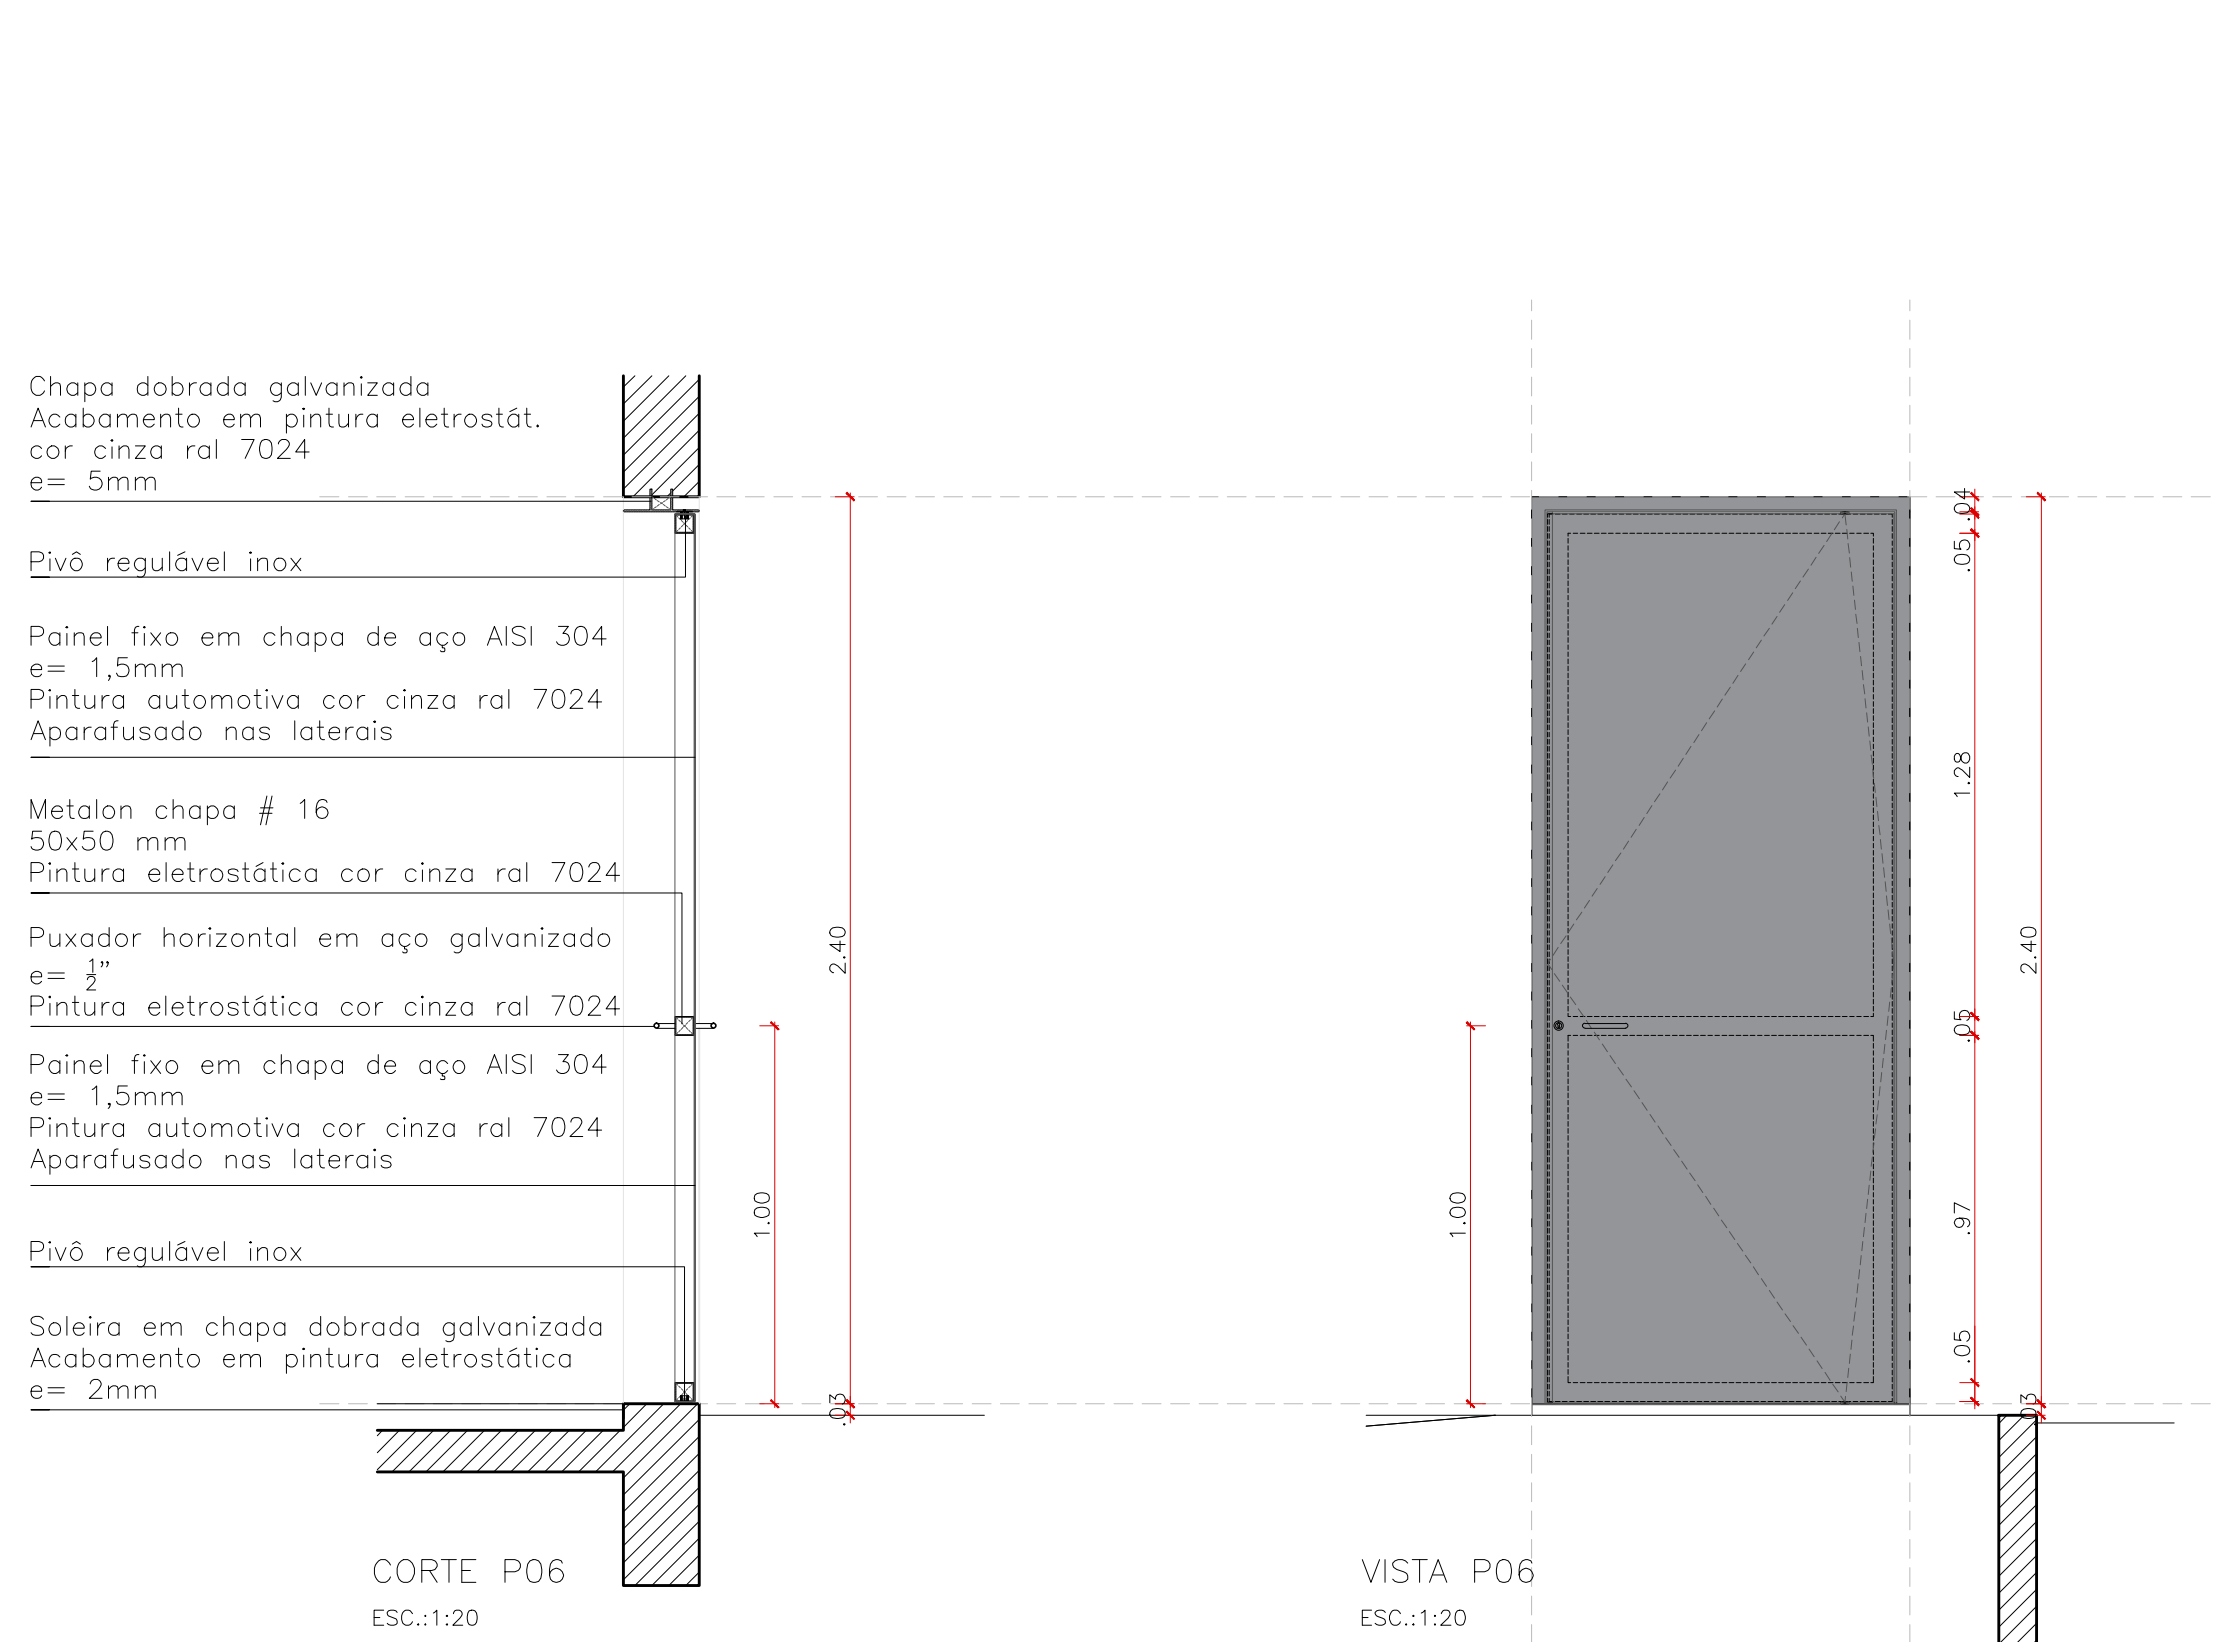


DETALHE 13 - J02
FSC:1:2

DETALHAMENTO J02

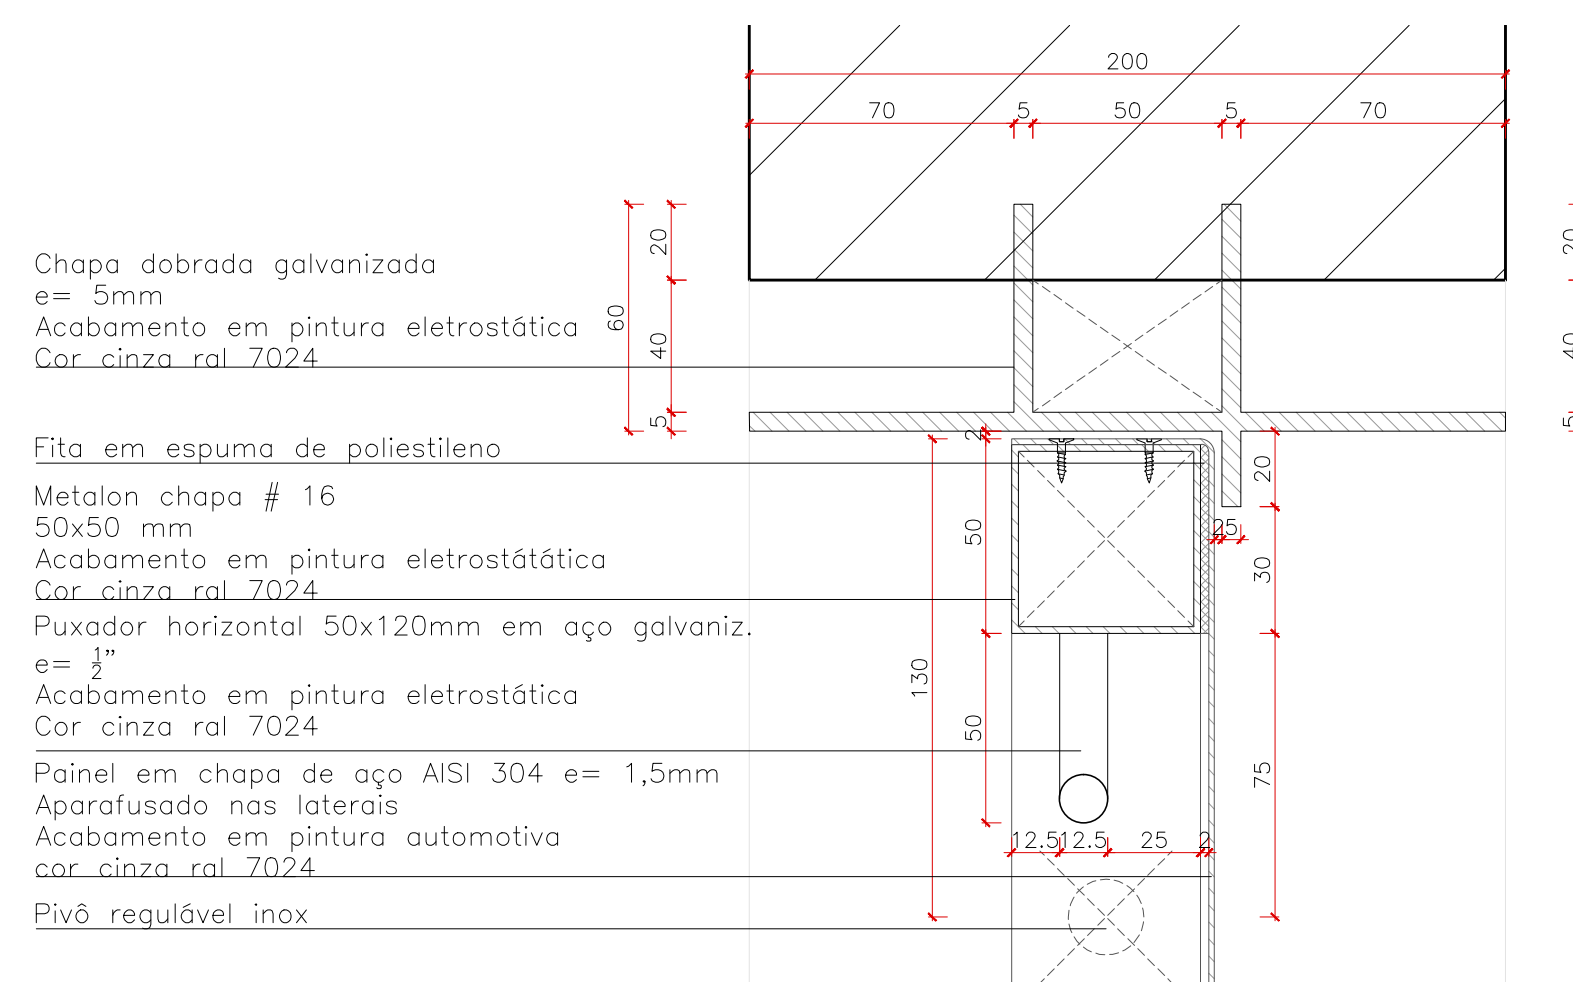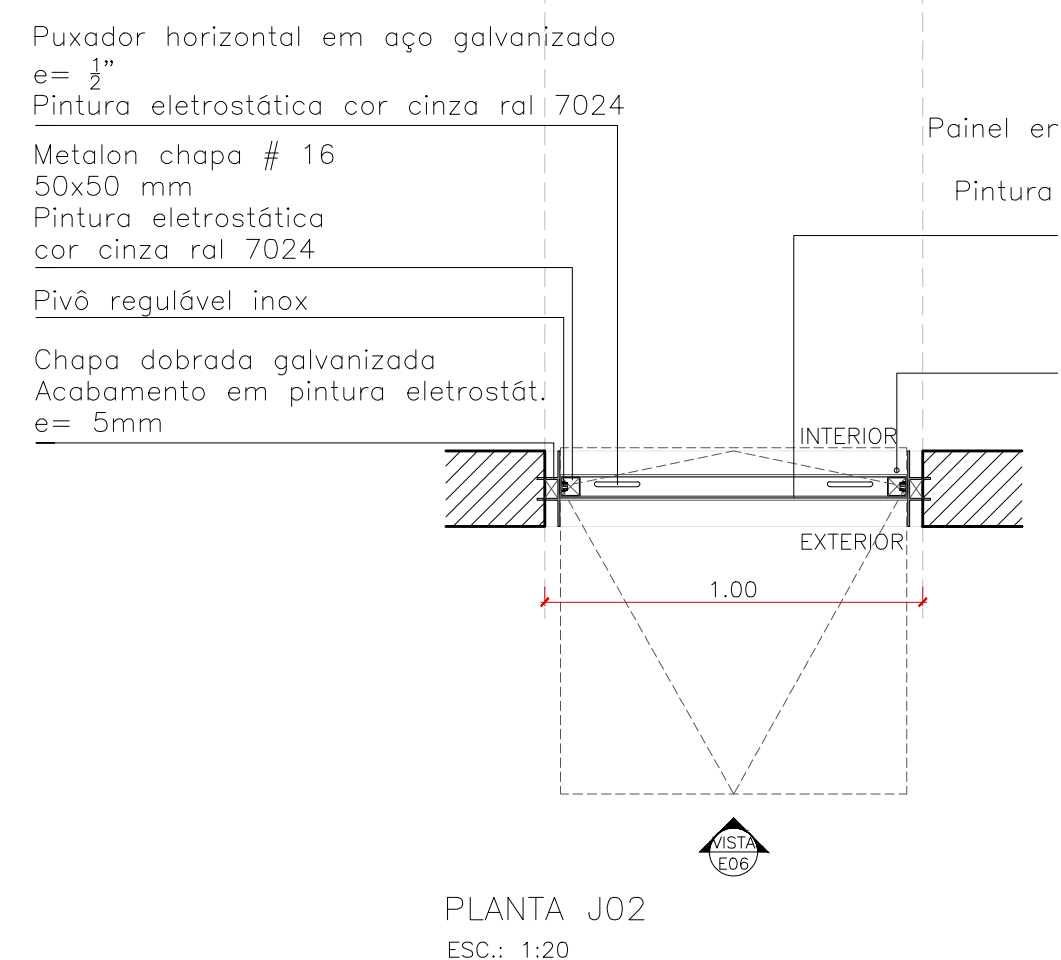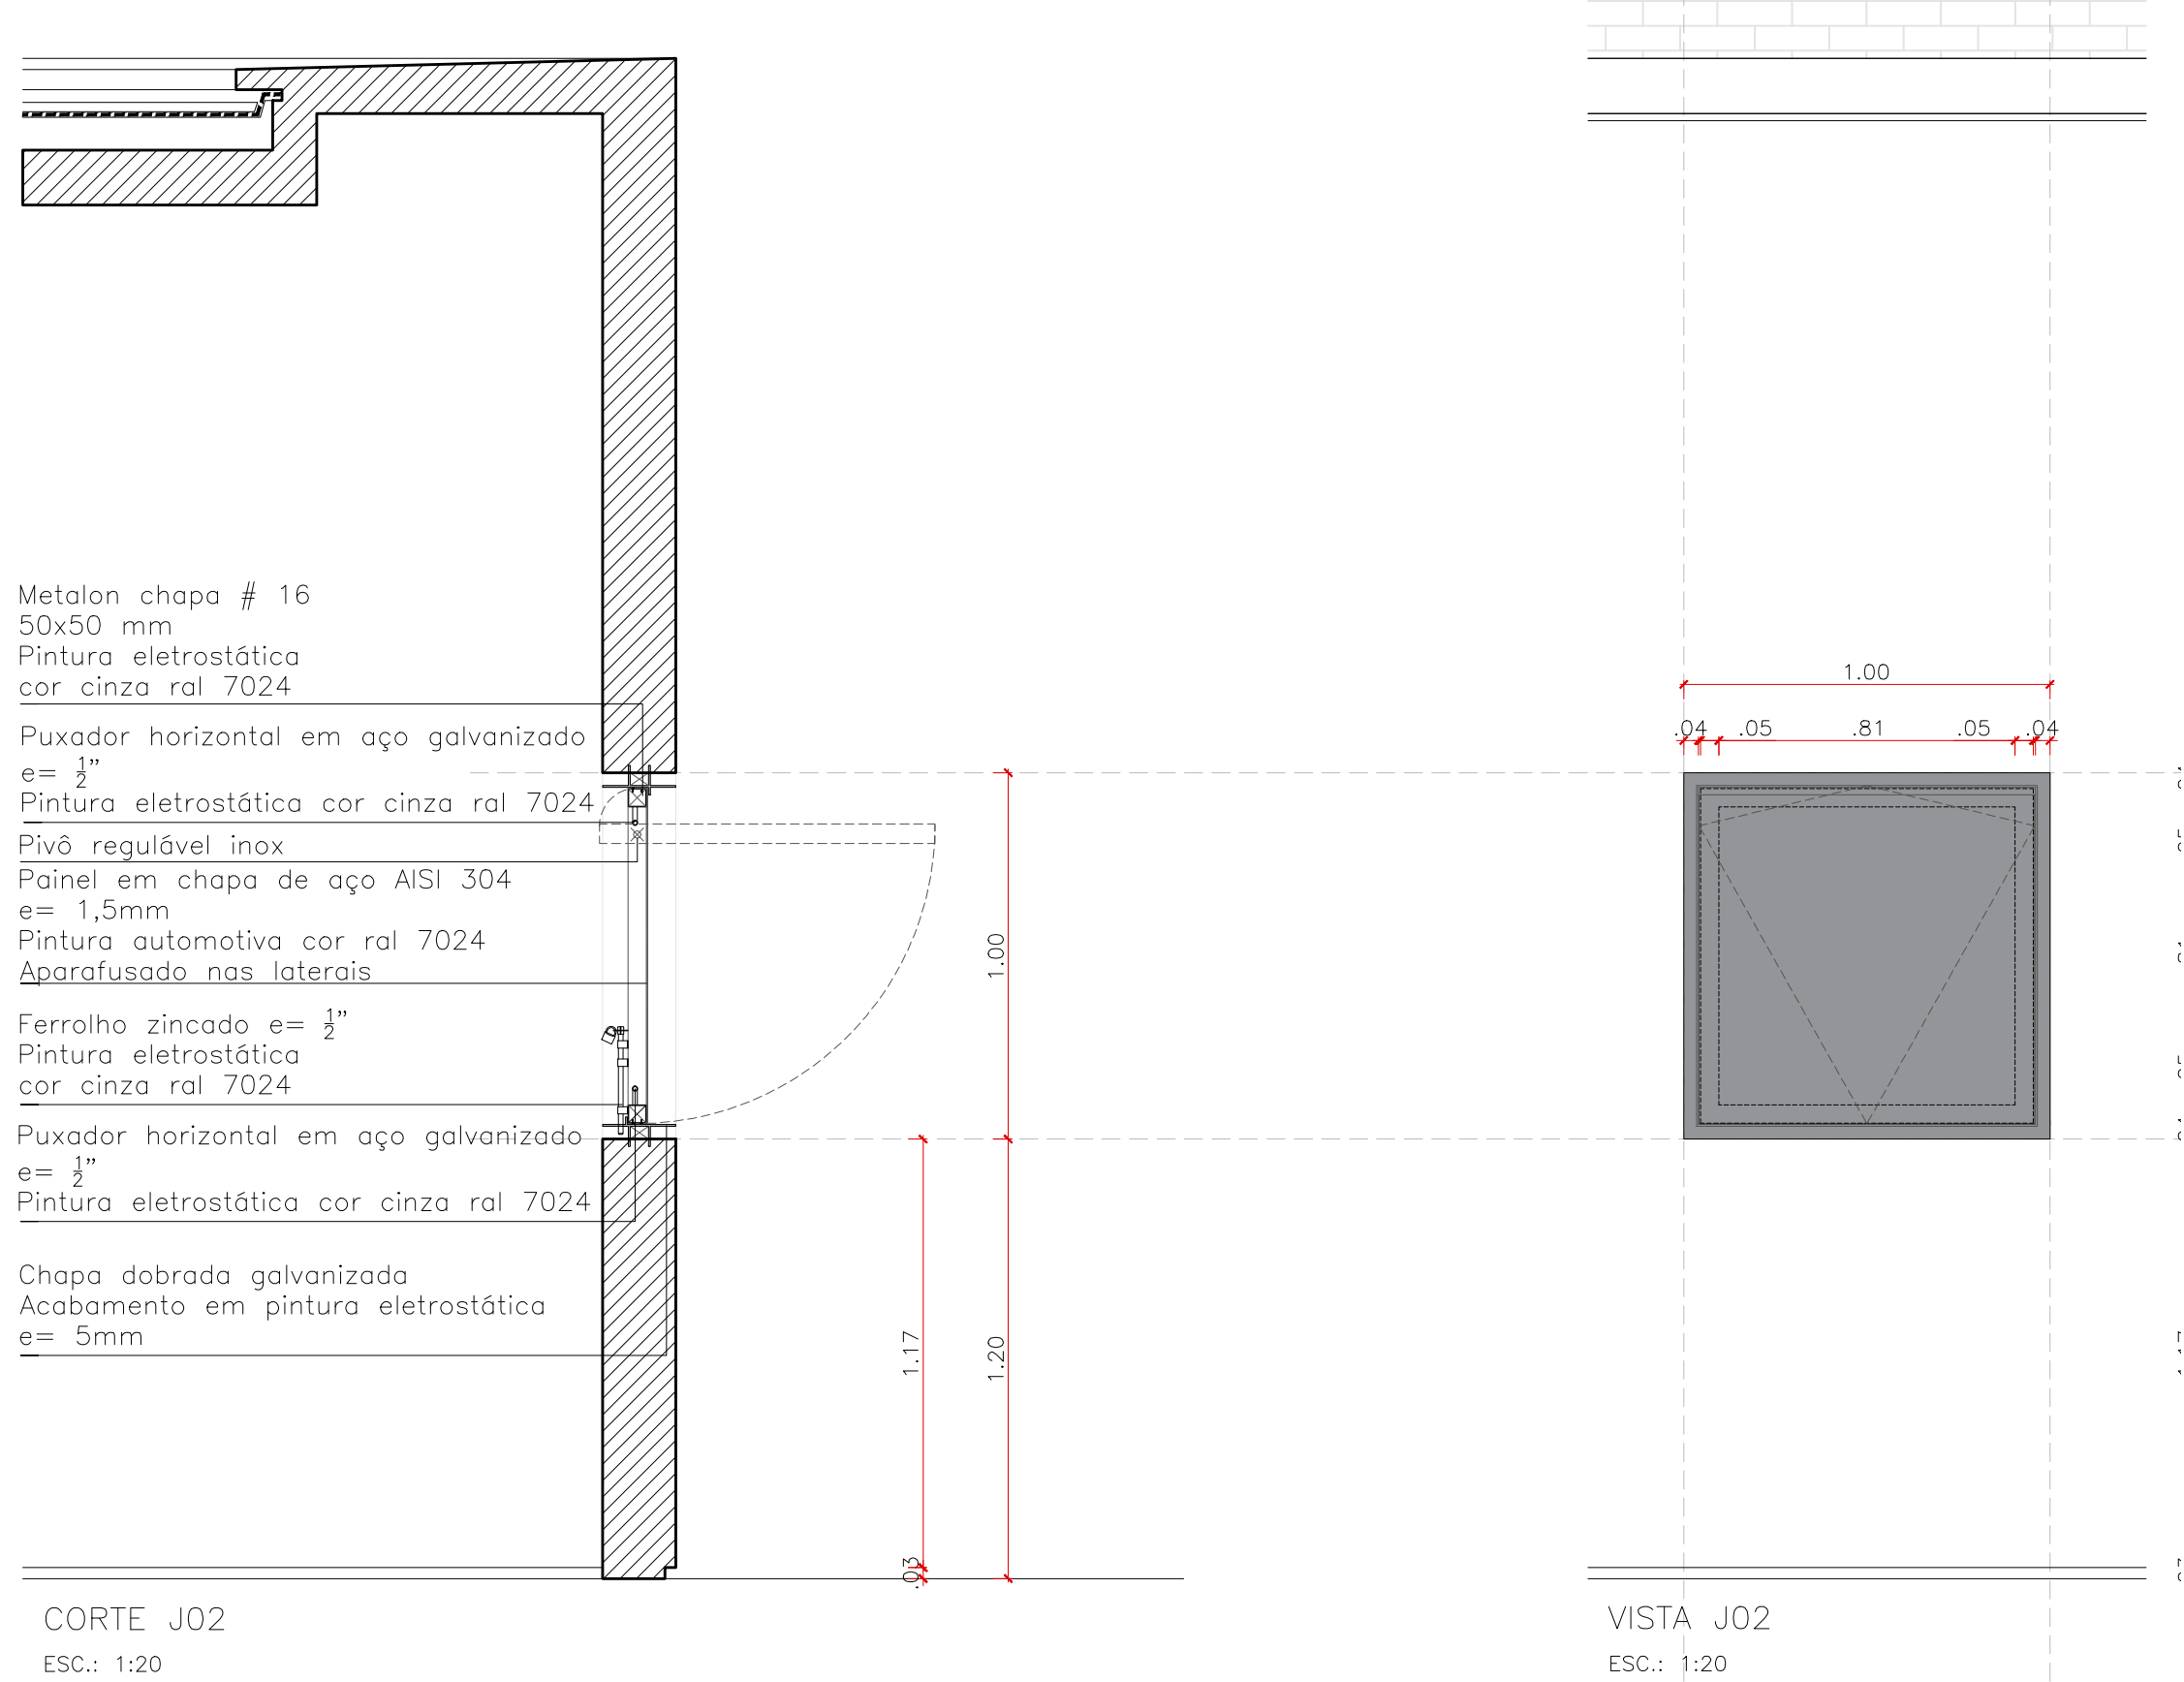

DETALHE 15 - JO
ESC:1:2

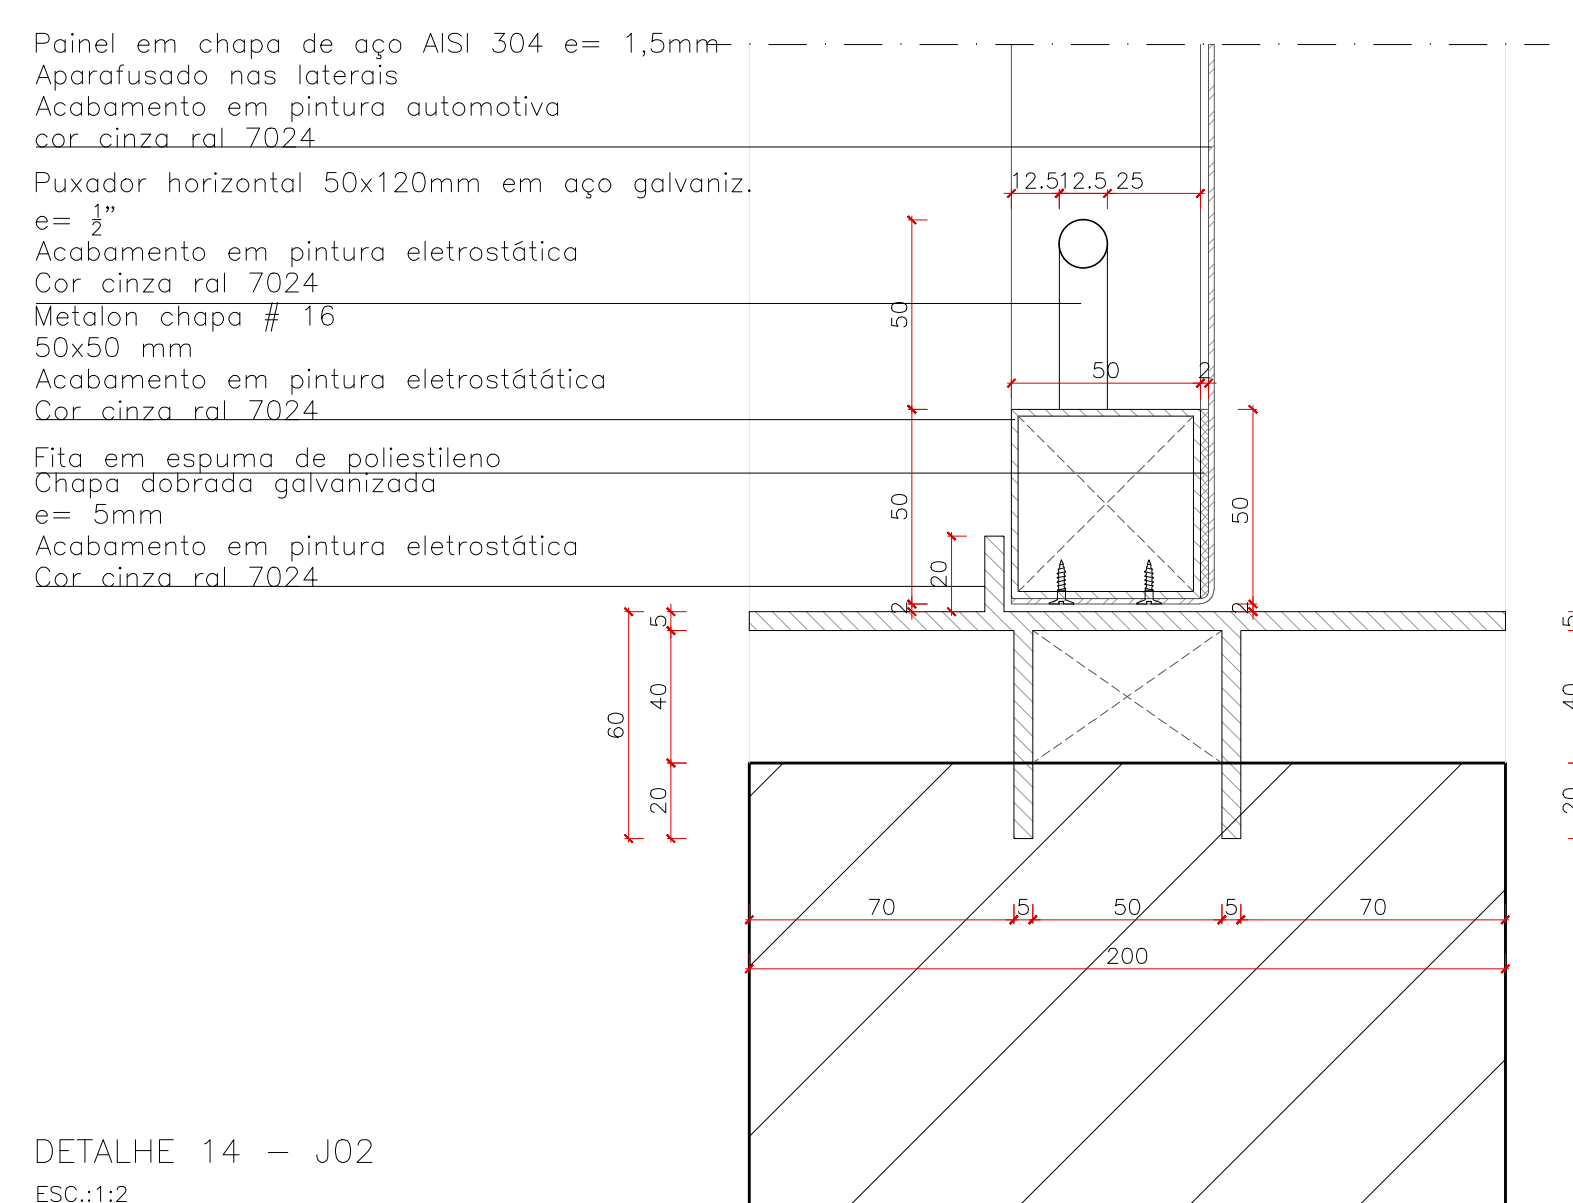

DETALHE 14 - JO
ESC.:1:2

[illegible]

NOTAS

= VERIFICAR AS MEDIDAS NA OBRA;











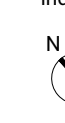A U S T R A L	
Projeto	Fábrica Mascarenhas - Praça Antônio Carlos
Fase	Projeto Executivo
Endereço	Praça Antônio Carlos s/n°
Proprietário	
Prefeitura Municipal de Juiz de Fora - -155-	
Responsável Técnico	
Arg. Henrique Wollast Zulan <small>-15.414-R-17/08-2010</small>	CAU A60909-6
Conteúdo Esguinhos RS, Põe e AJZ	Escala indicada
Código D101 PE-FM-PAC-11 Esquadras_R03.dwg	
Data Setembro 2020	A26
Revisão	Descrição