


PLANTA BANCO 4 – 25x0,5 METROS + CANTEIRO

ESCALA 1:20

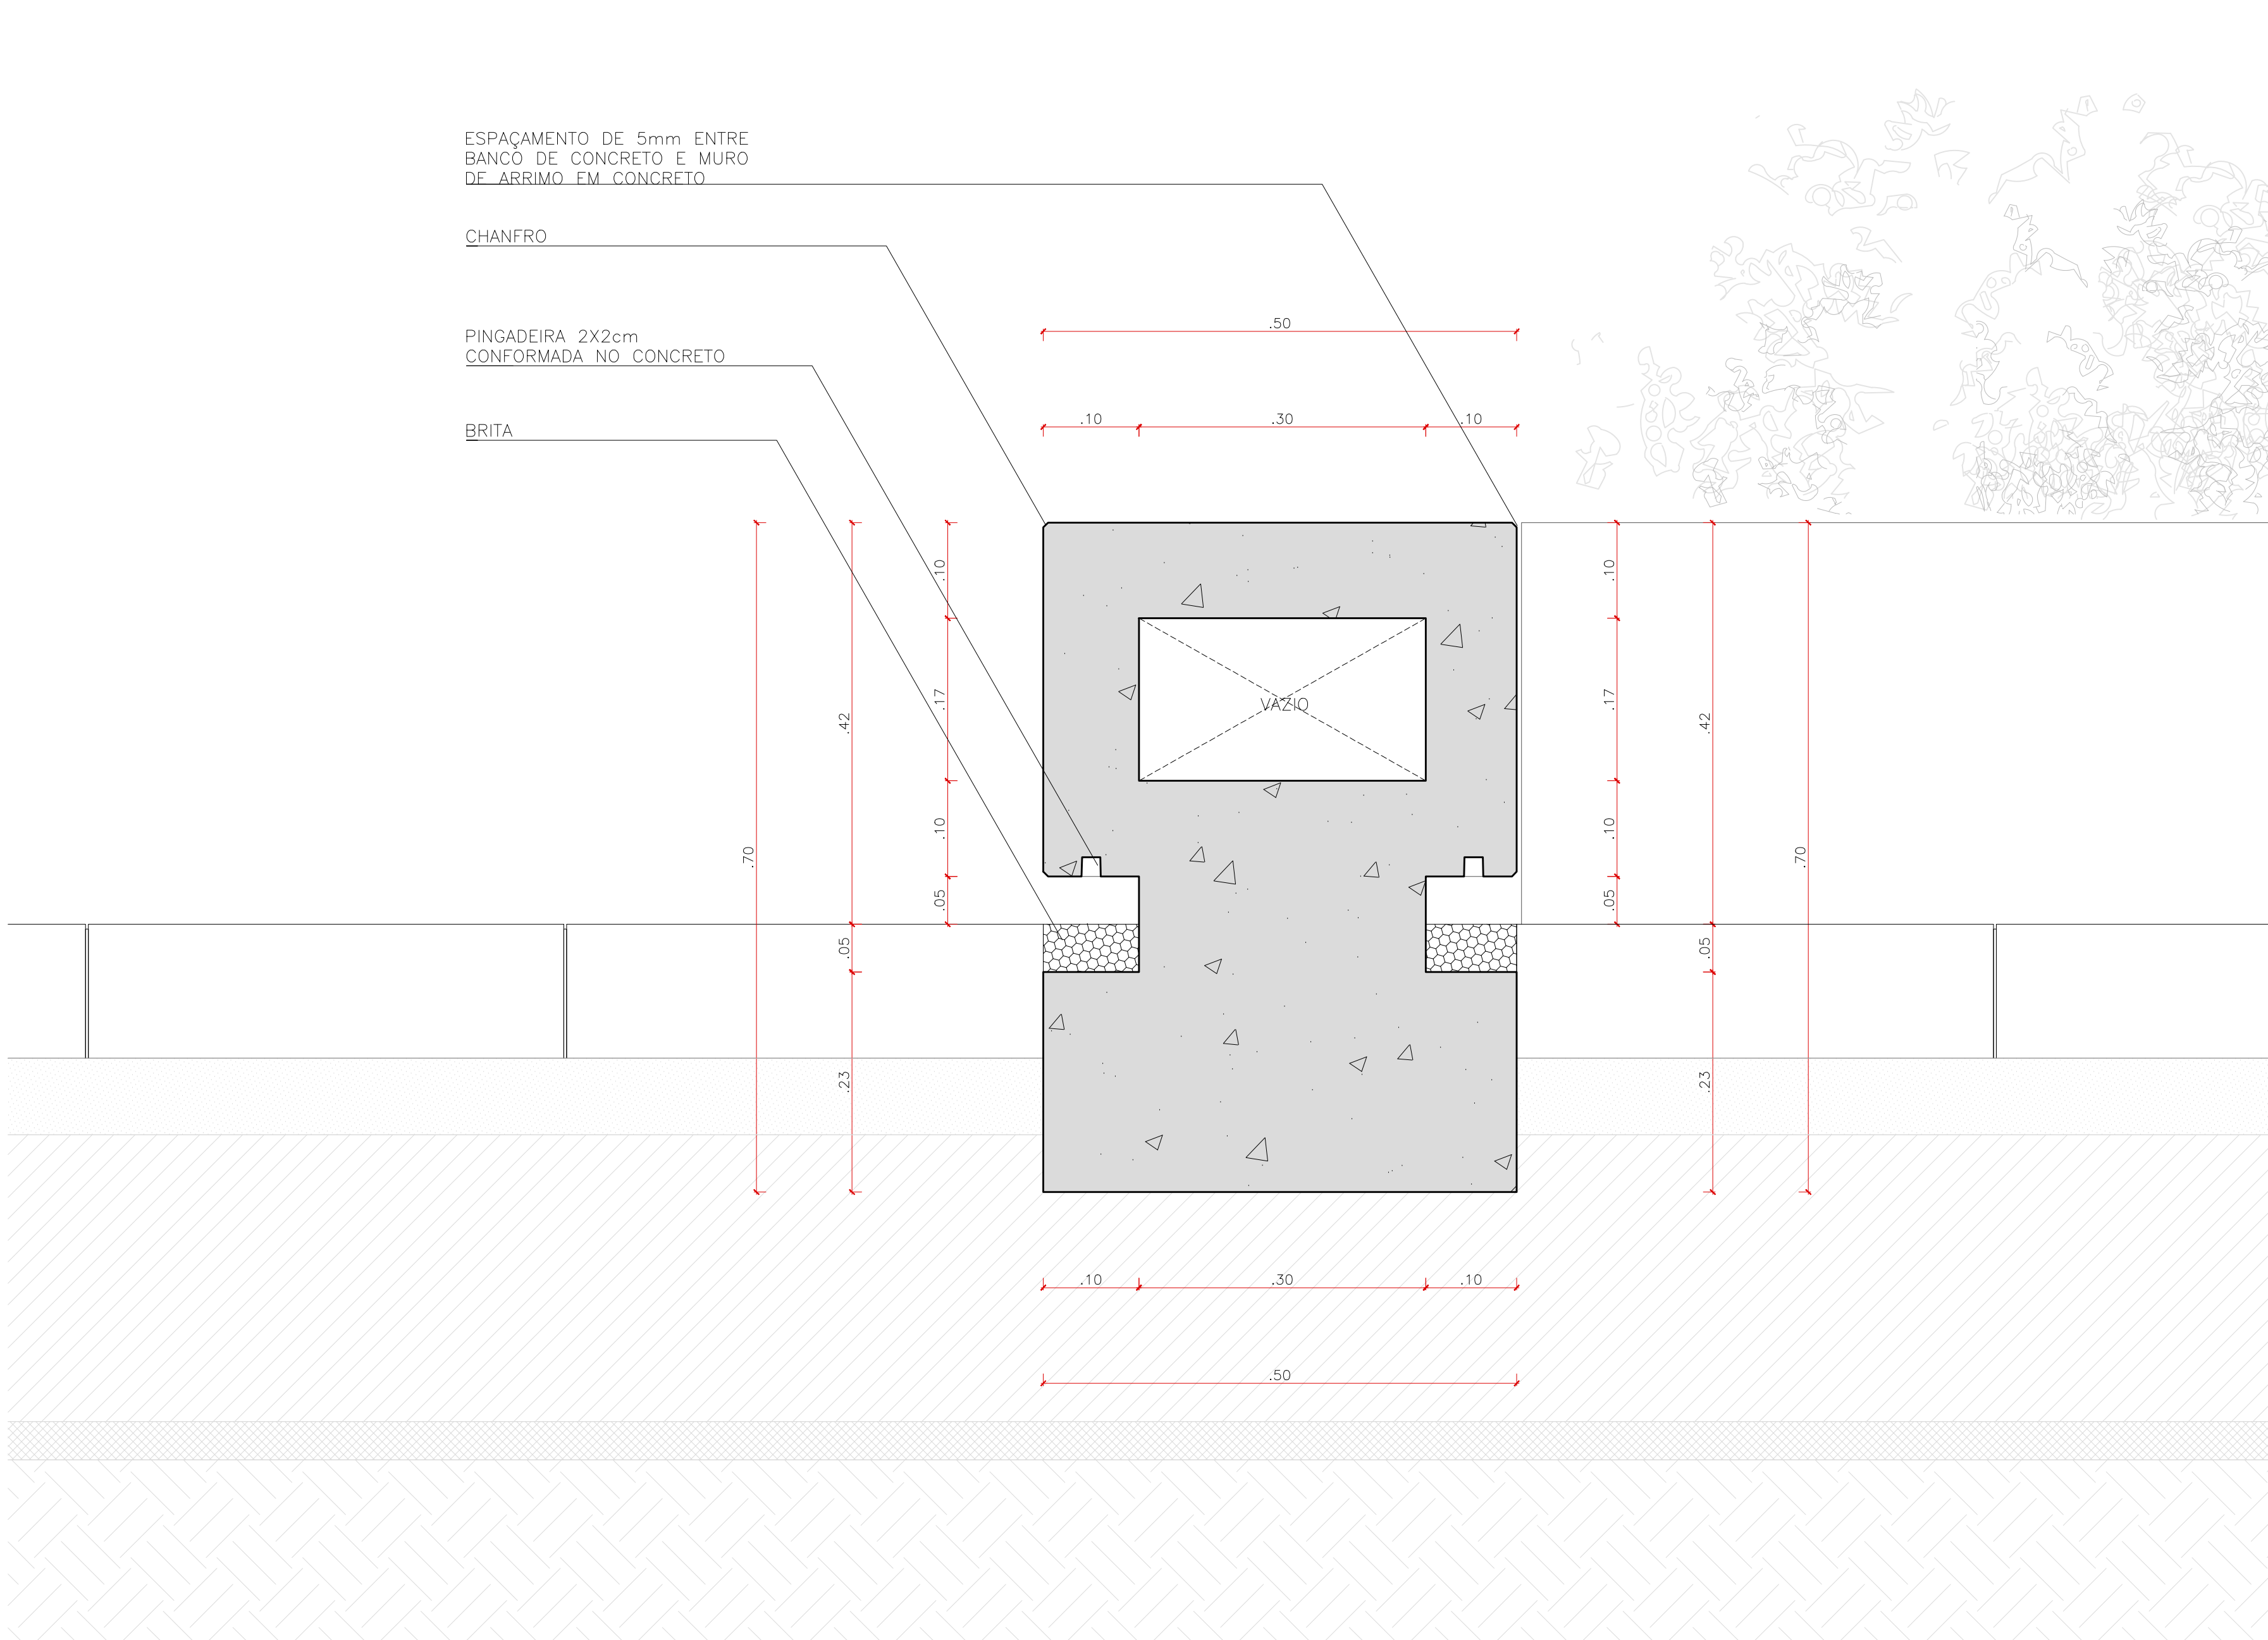


DETALHE 1 SEÇÃO CONSTRUTIVA BANCO 4 – 25x0,5 METROS + CANTEIRO

ESCALA 1:5




VISTA FRONTAL BANCO 4 – 25x0,5 METROS + CANTEIRO

ESCALA 1:20

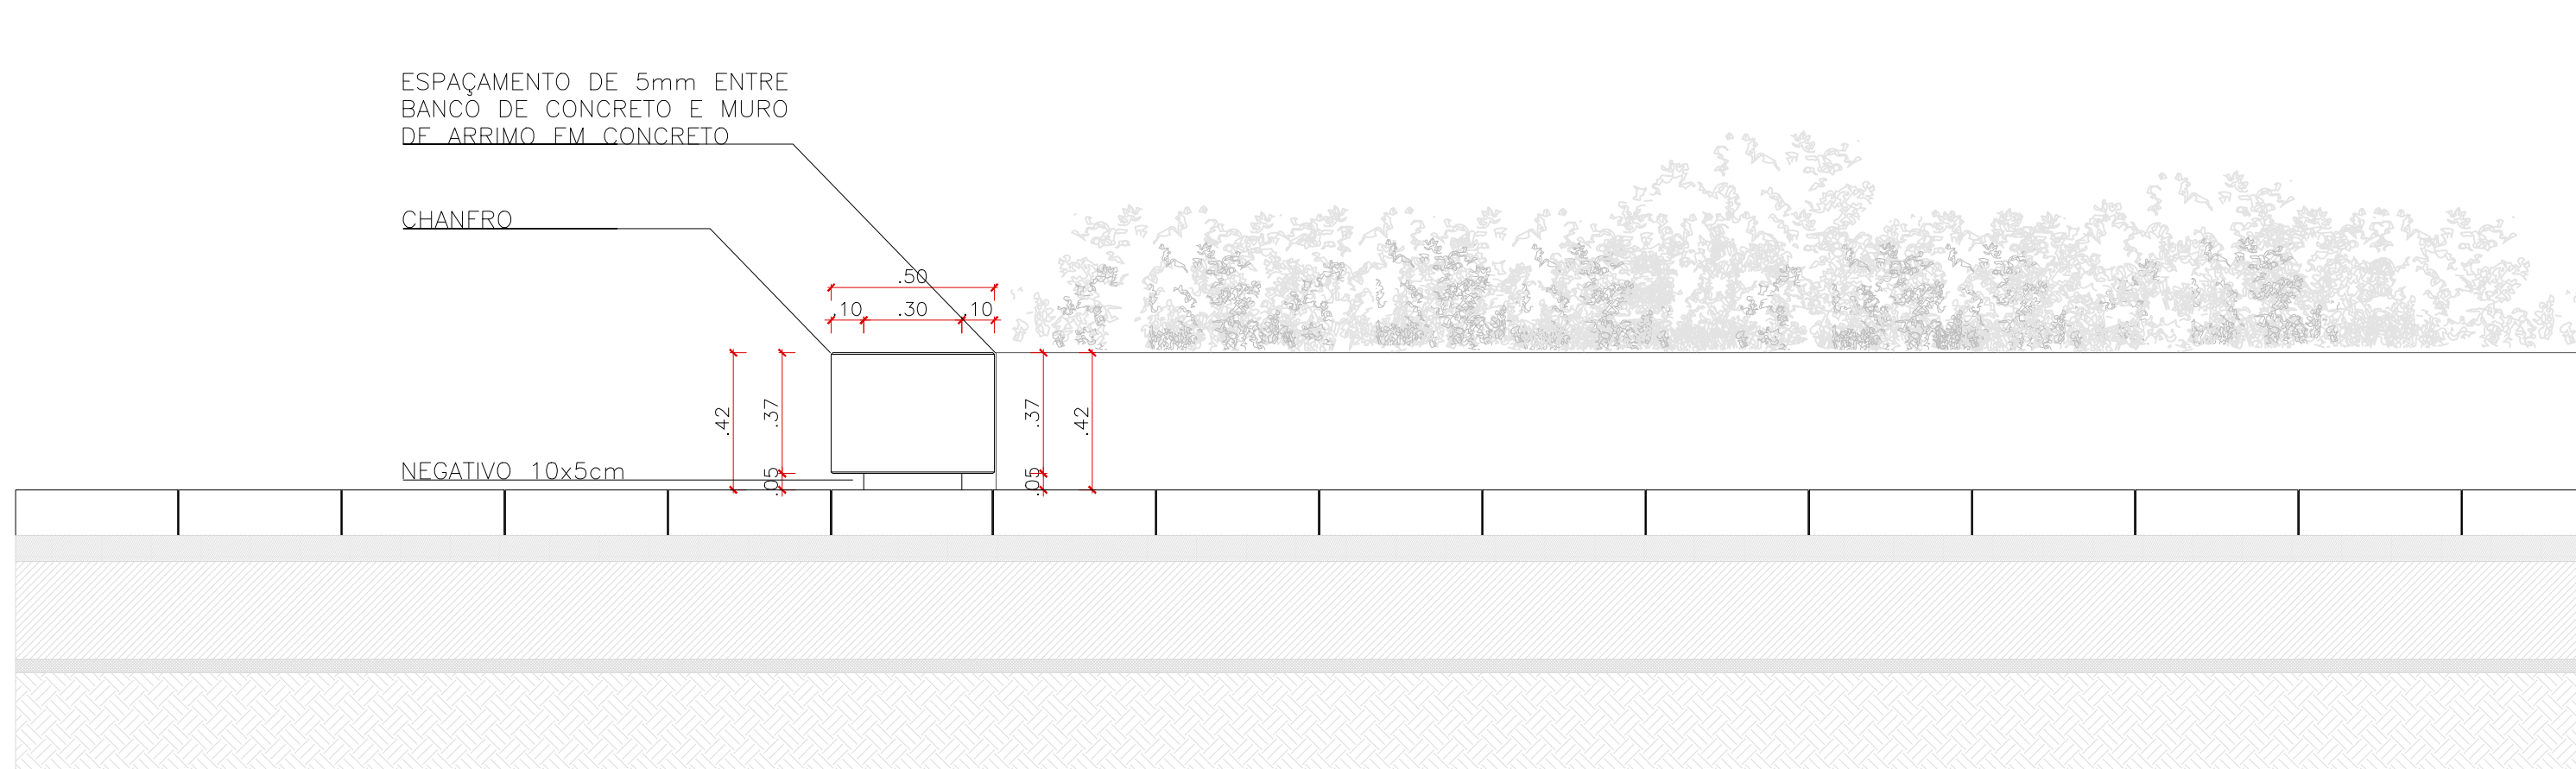

VISTA LATERAL BANCO 4 – 25x0,5 METROS + CANTEIRO

ESCALA 1:20

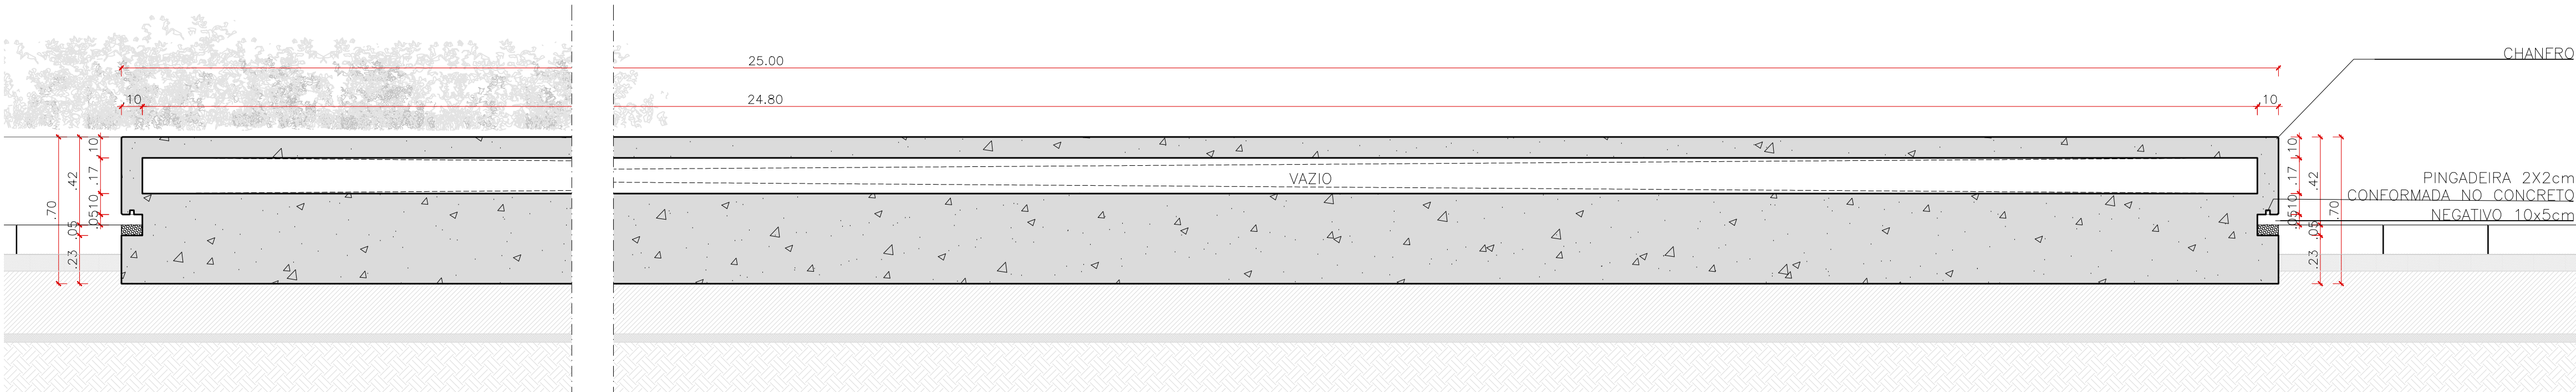

CORTE LONGITUDINAL BANCO 4 – 25x1 METROS + CANTEIRO

ESCALA 1:20

NOTAS

- VERIFICAR AS MEDIDAS NA OBRA
- TODA E QUALQUER DIFERENÇA ENTRE OBRA E PROJETO DEVE SER COMUNICADA PREVIAMENTE À EXECUÇÃO AOS ARQUITETOS RESPONSÁVEIS
- VERIFICAR O DIMENSIONAMENTO DA ESTRUTURA NO RESPECTIVO PROJETO DE PROJETO DE PROJETO
- O DIMENSIONAMENTO DE REDESA RETENÇÃO NO PROJETO DEVE SER VERIFICADO JUNTO AO ENGENHEIRO RESPONSÁVEL PELA SUA ELABORAÇÃO E APROVAÇÃO
- CONSULTAR PREVIAMENTE OS FORNECEDORES DOS MATERIAIS DE ACABAMENTO PARA A APLICAÇÃO CORRETA DOS MEDIDOS
- TODO O PERÍMETRO DA PIAÇA SERÁ SINALIZADO COM PISO PAVO DEEL NA COR AMARELA, DIFERENCIANDO-SE DE ACORDO COM AS RECOMENDAÇÕES DA NBR 9050

AU/STR_AL

Projeto
Fábrica Mascarenhas - Praça Antônio Carlos

Fase
Projeto Executivo

Endereço
Praça Antônio Carlos s/nº

Proprietário

Prefeitura Municipal de Juiz de Fora -
+55 41 9 8789 1026

Responsável Técnico

Arq. Henrique Wlosack Zulan
+55 41 9 8789 1026

CAU A68099-6

Conteúdo
Detalhe Banco 4 - 25 metros

Escala
Indicada

Código
2107 - PE - FM, PAC - 12 Detalhamento, R00.dwg

Data
Setembro 2021

Nº
A34

LEGENDA


REVISÃO DATA DESCRIÇÃO