




VISTA SUPERIOR BICICLETÁRIO  
ESCALA 1:5

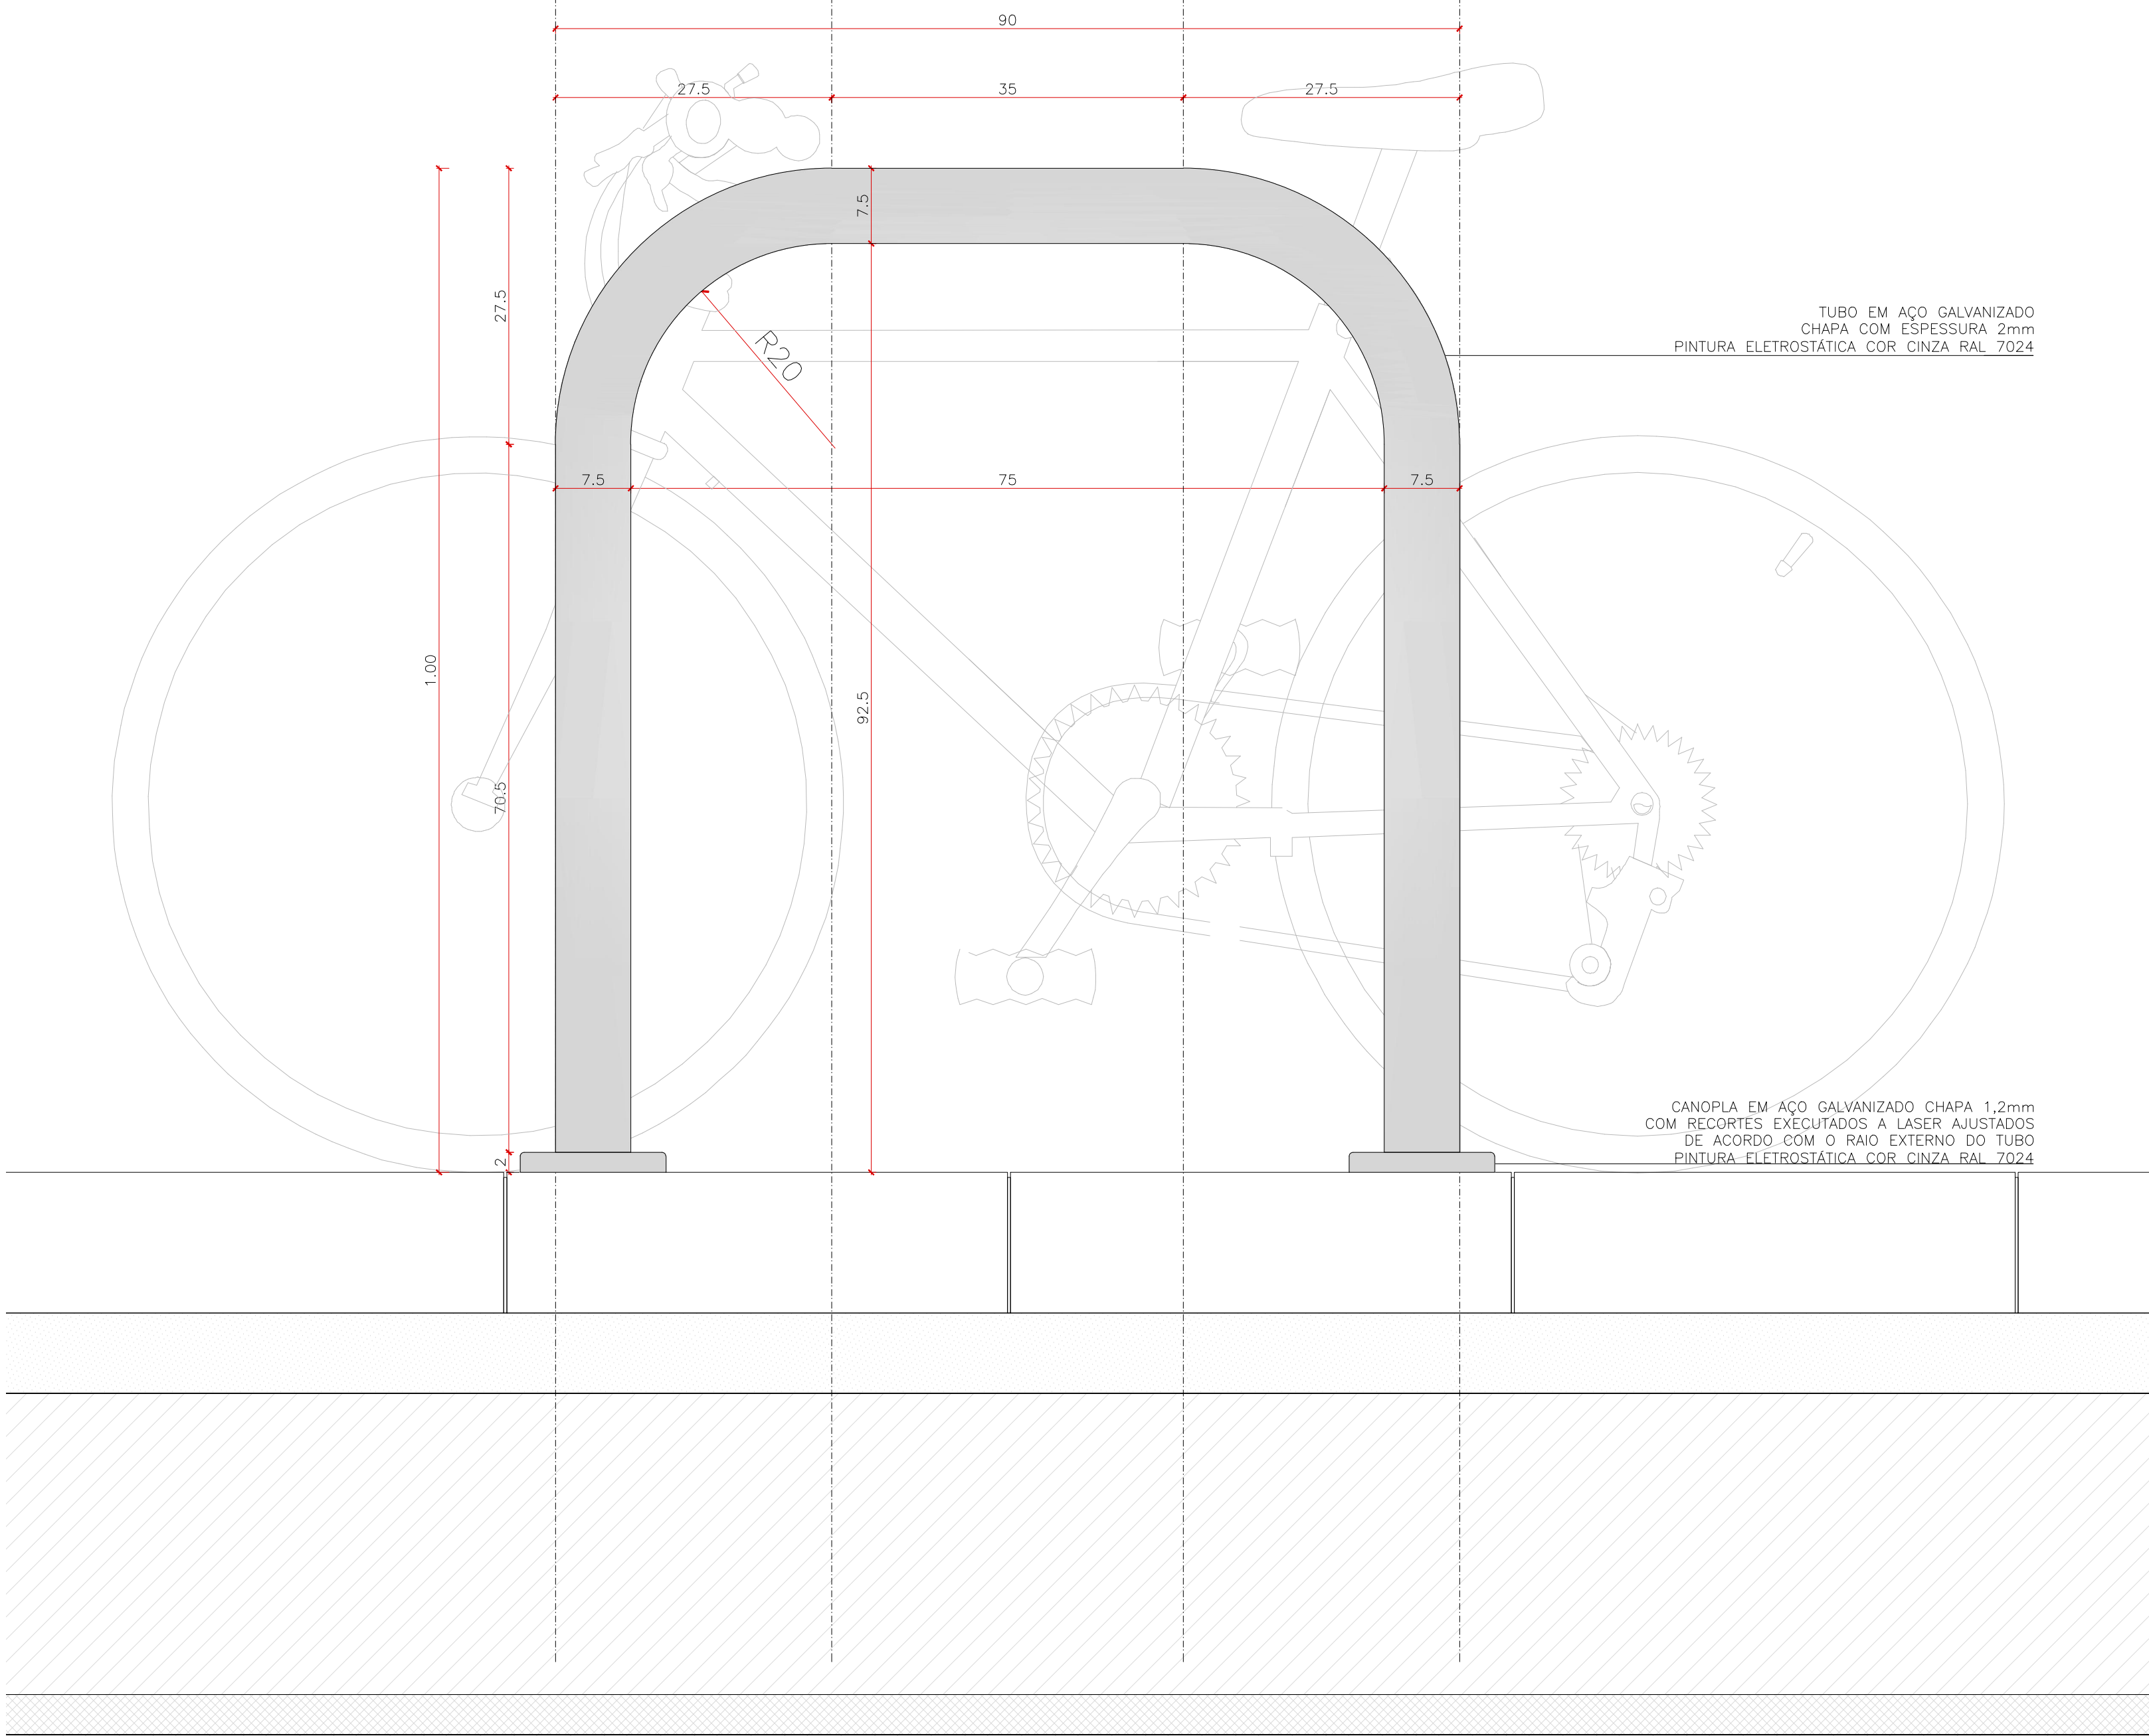


VISTA BICICLETÁRIO  
ESCALA 1:5

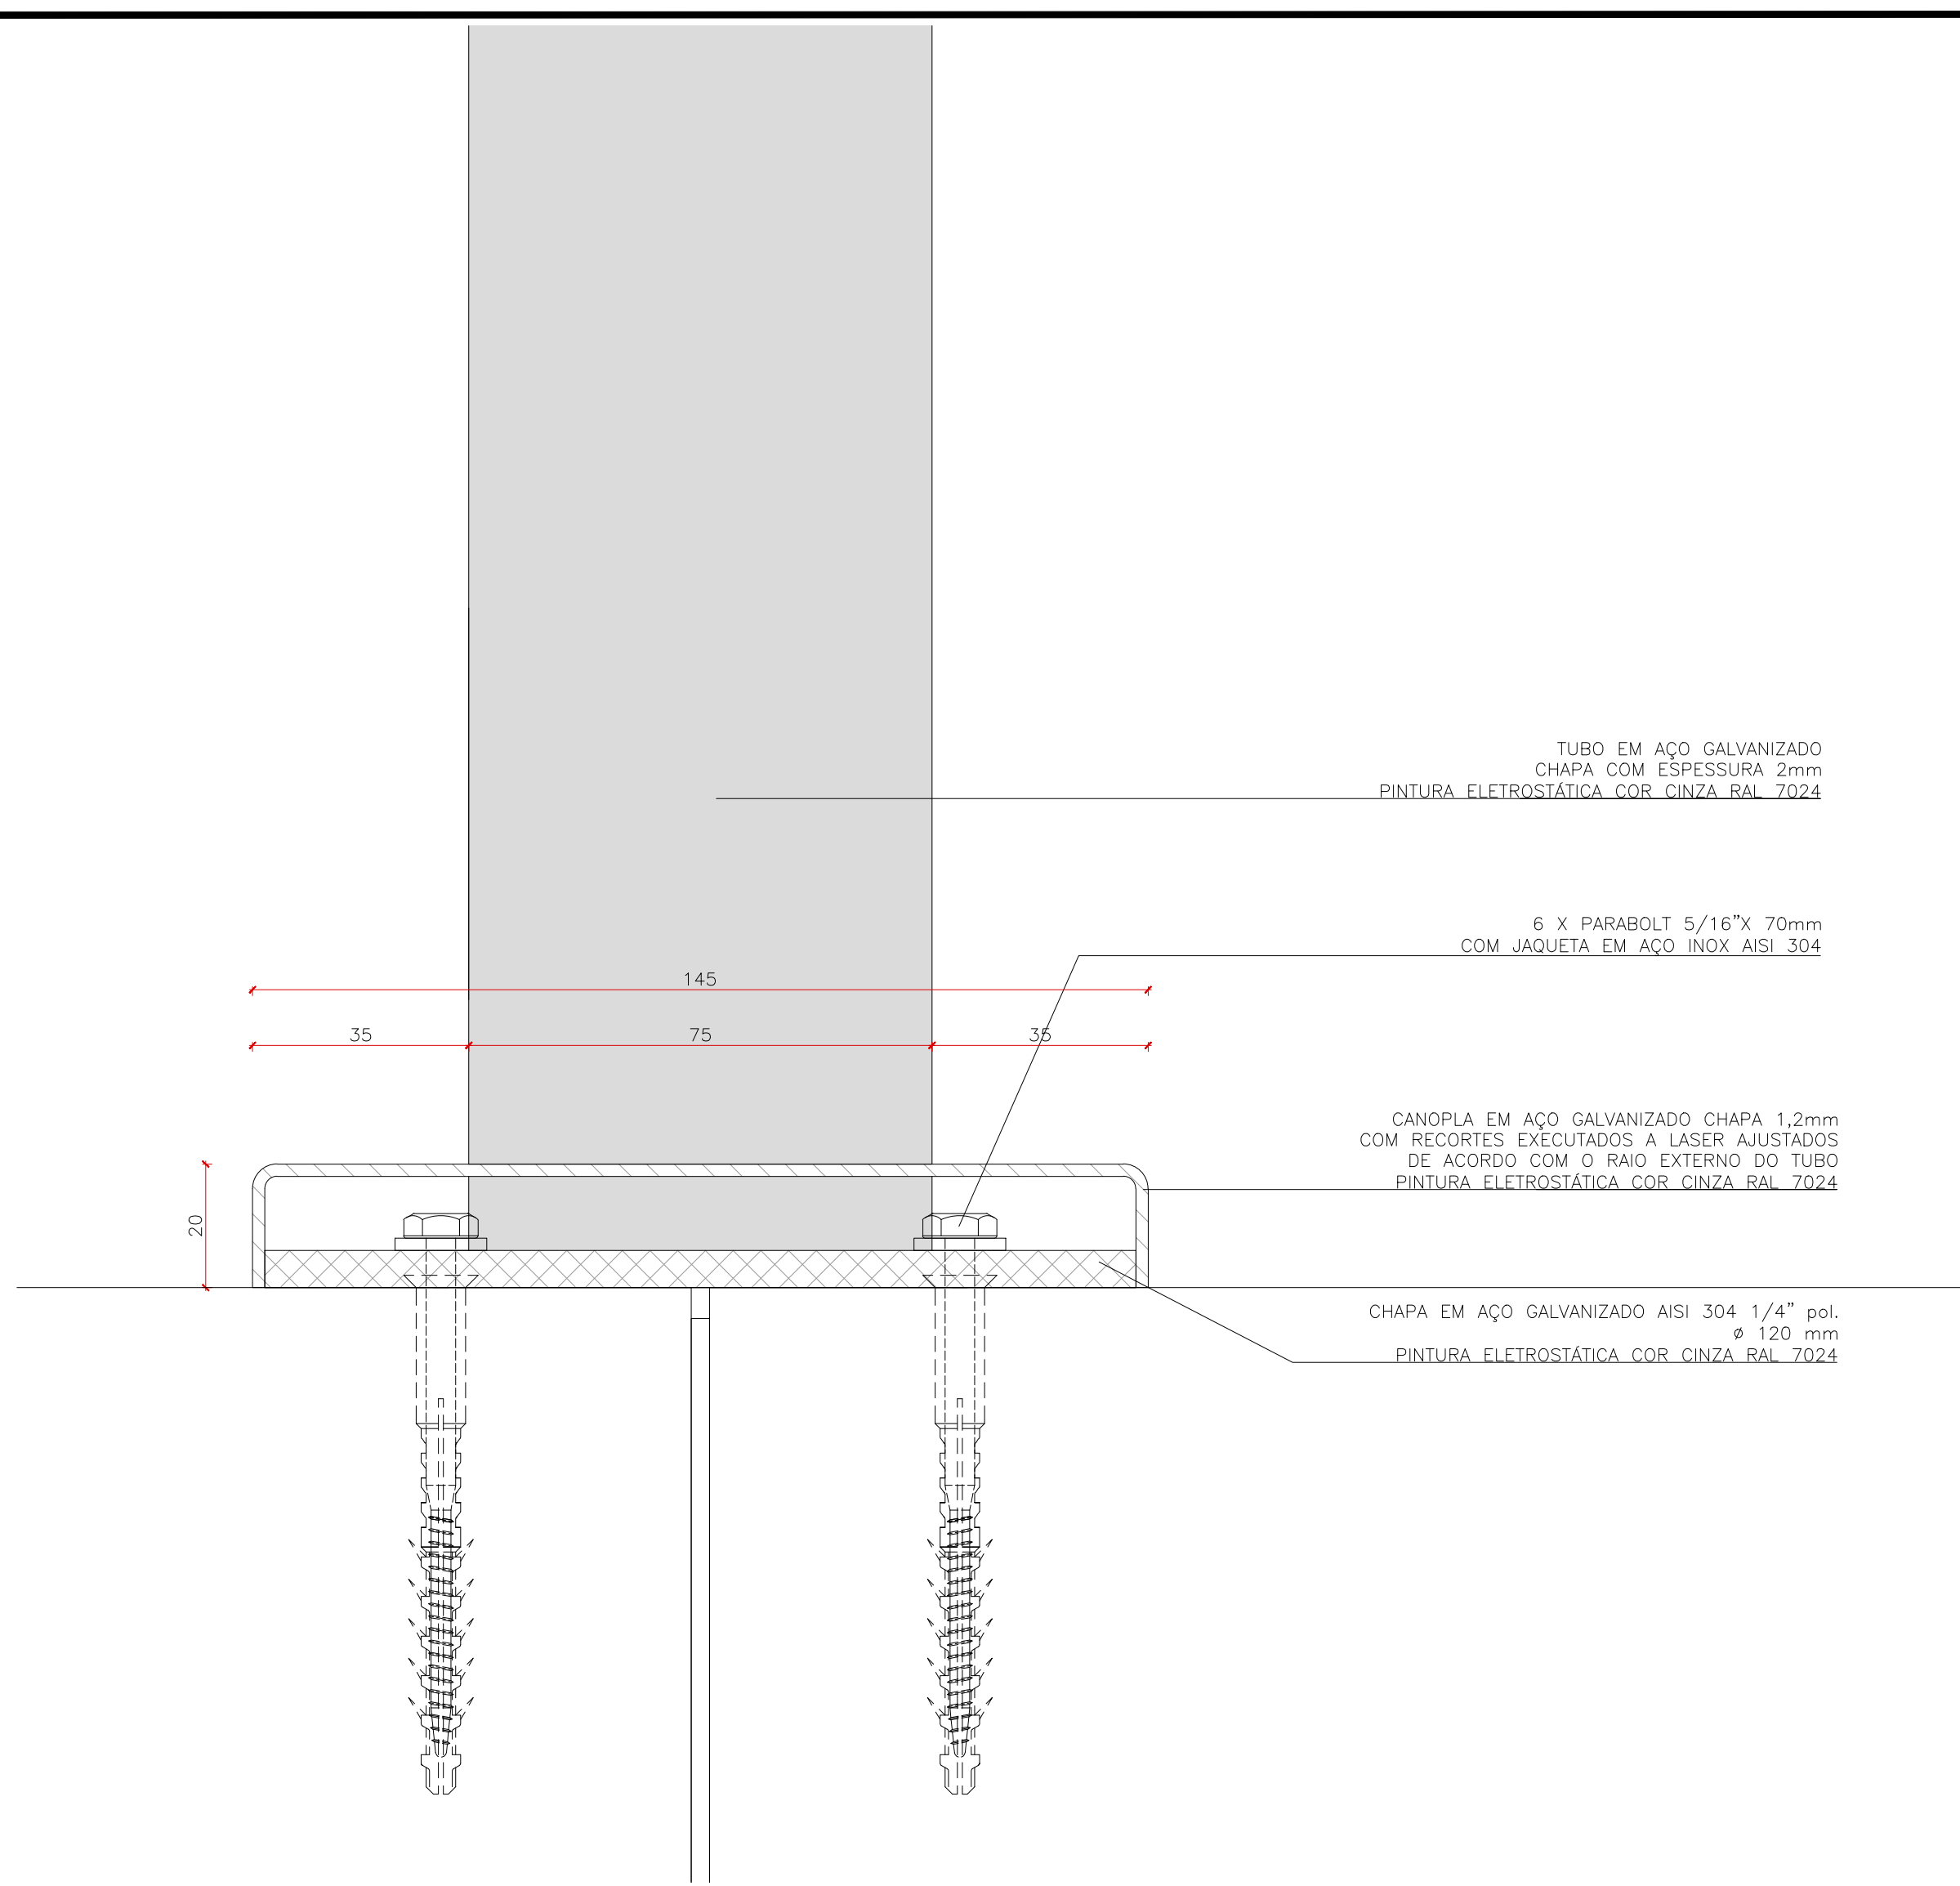


DETALHE 1 - ENCAIXE BICICLETÁRIO NO PISO  
ESCALA 1:1

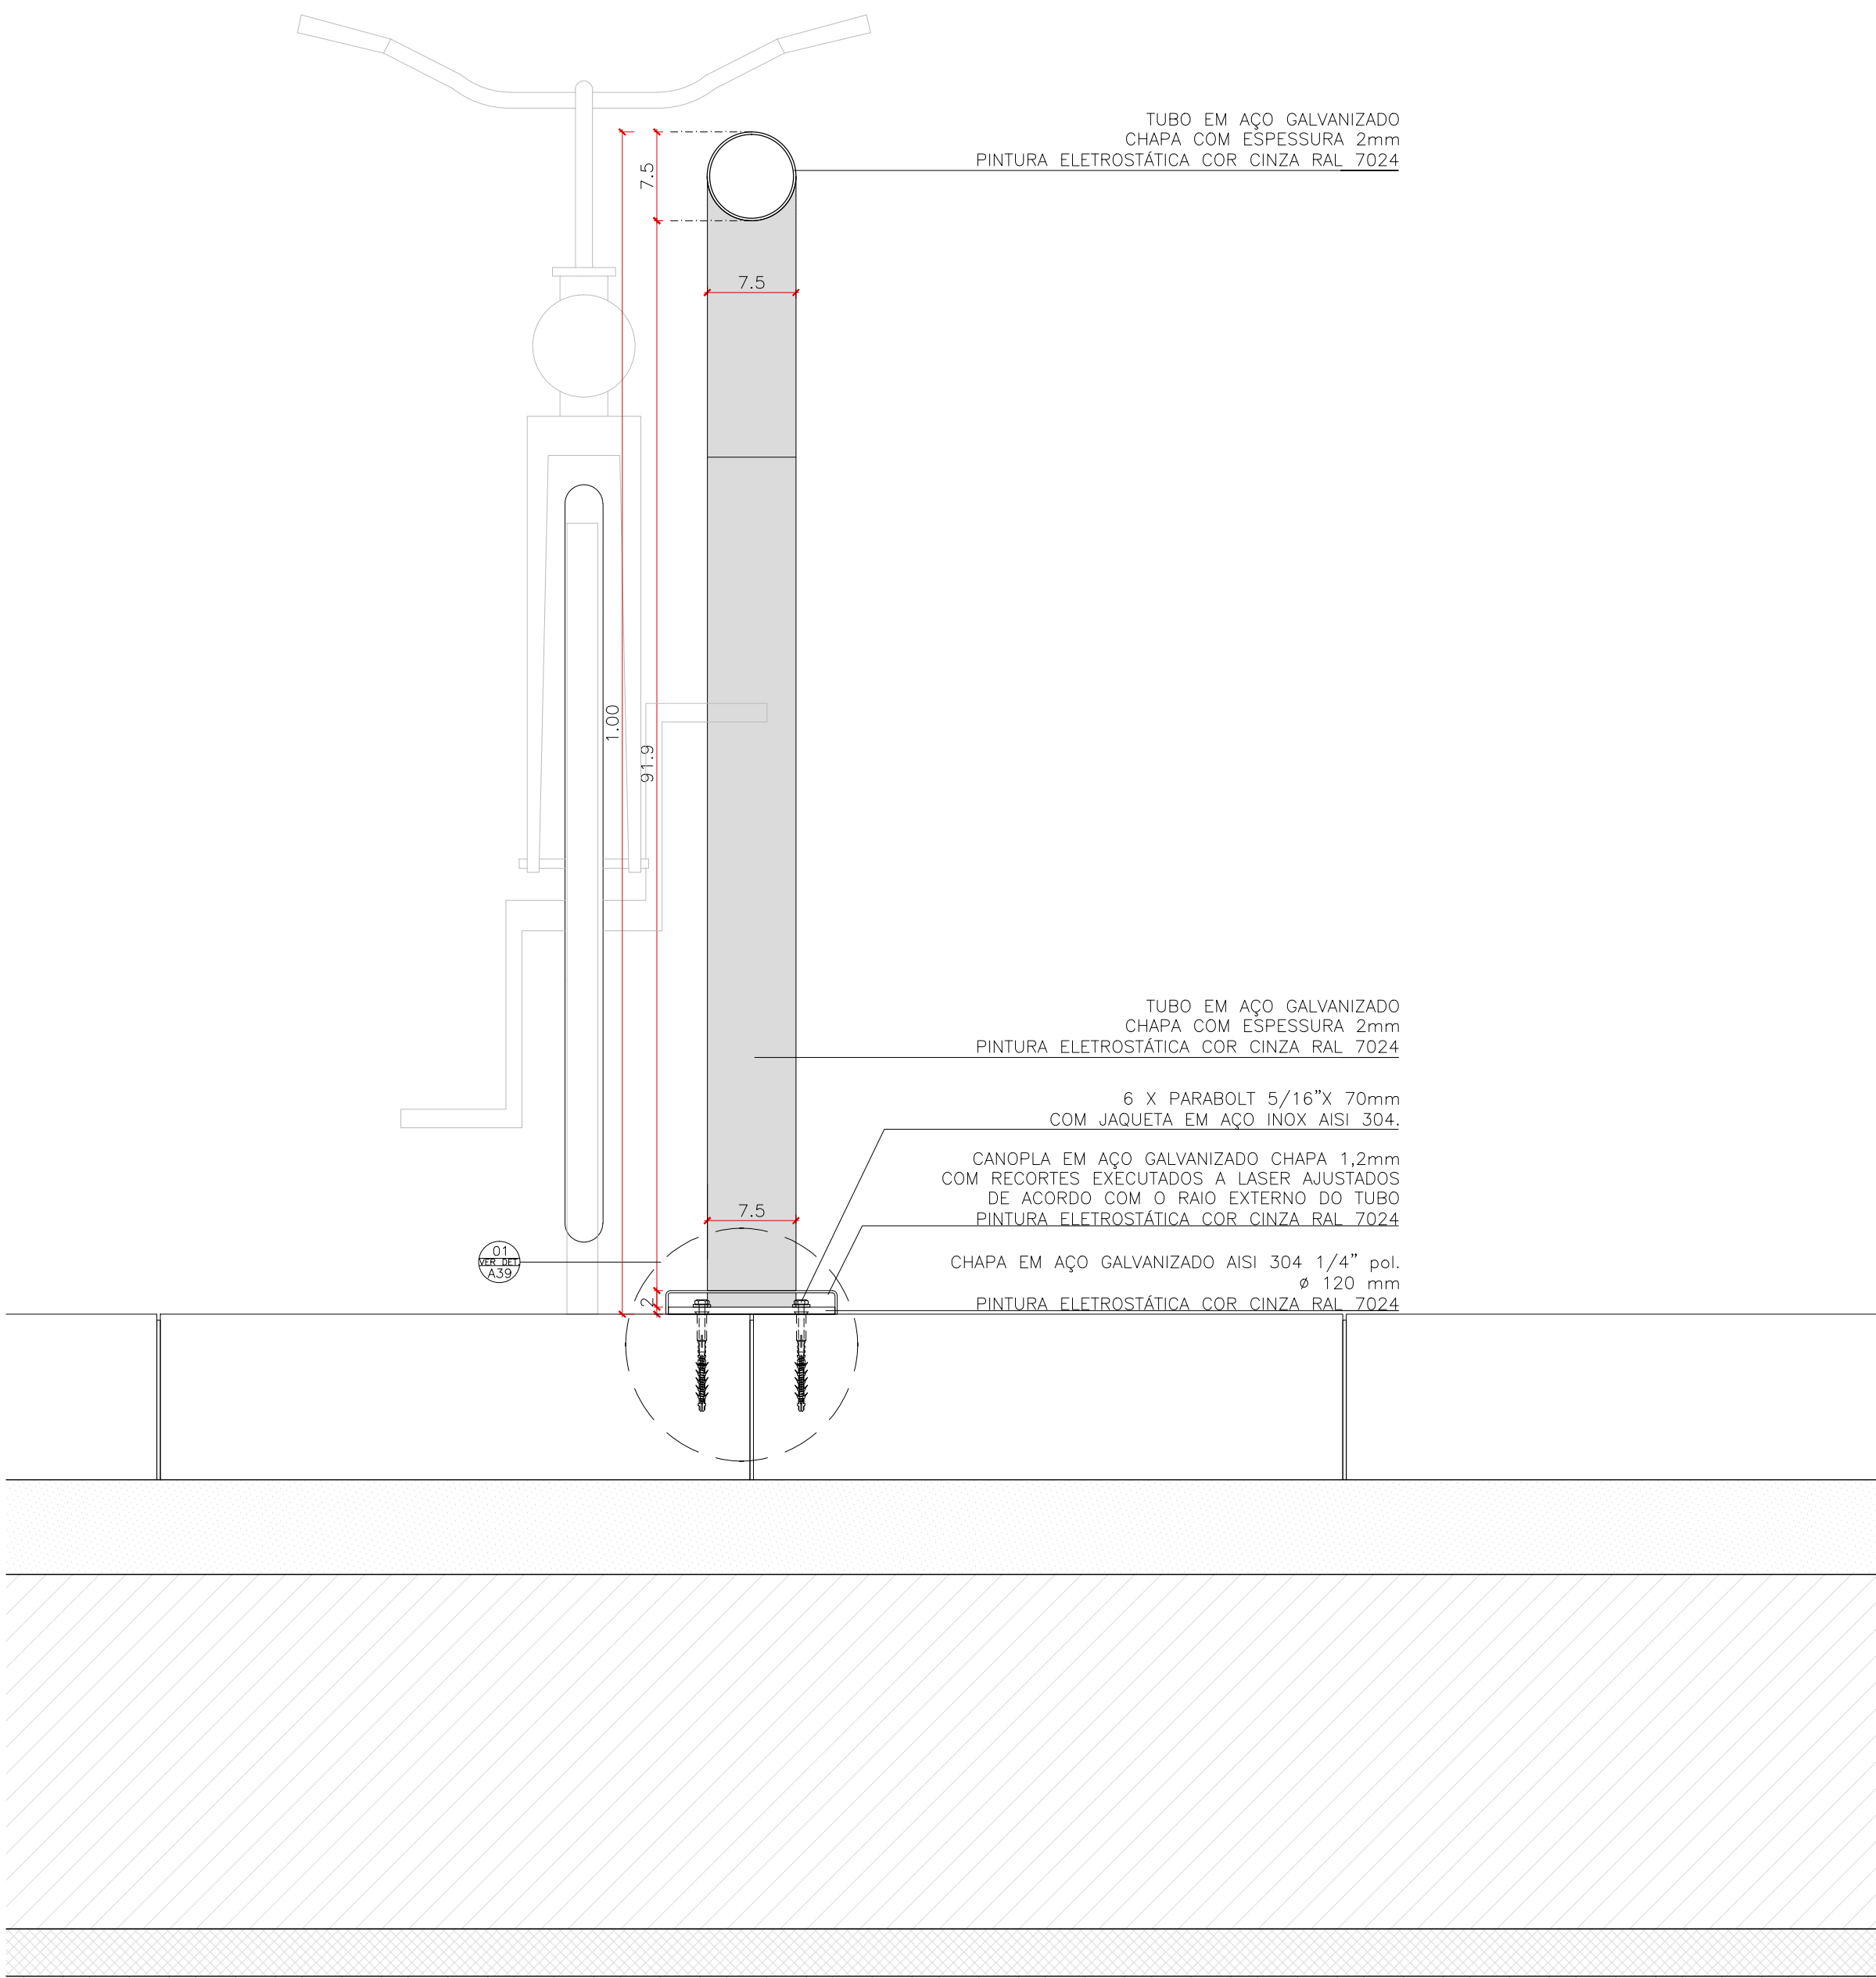

CORTE BICICLETÁRIO  
ESCALA 1:5

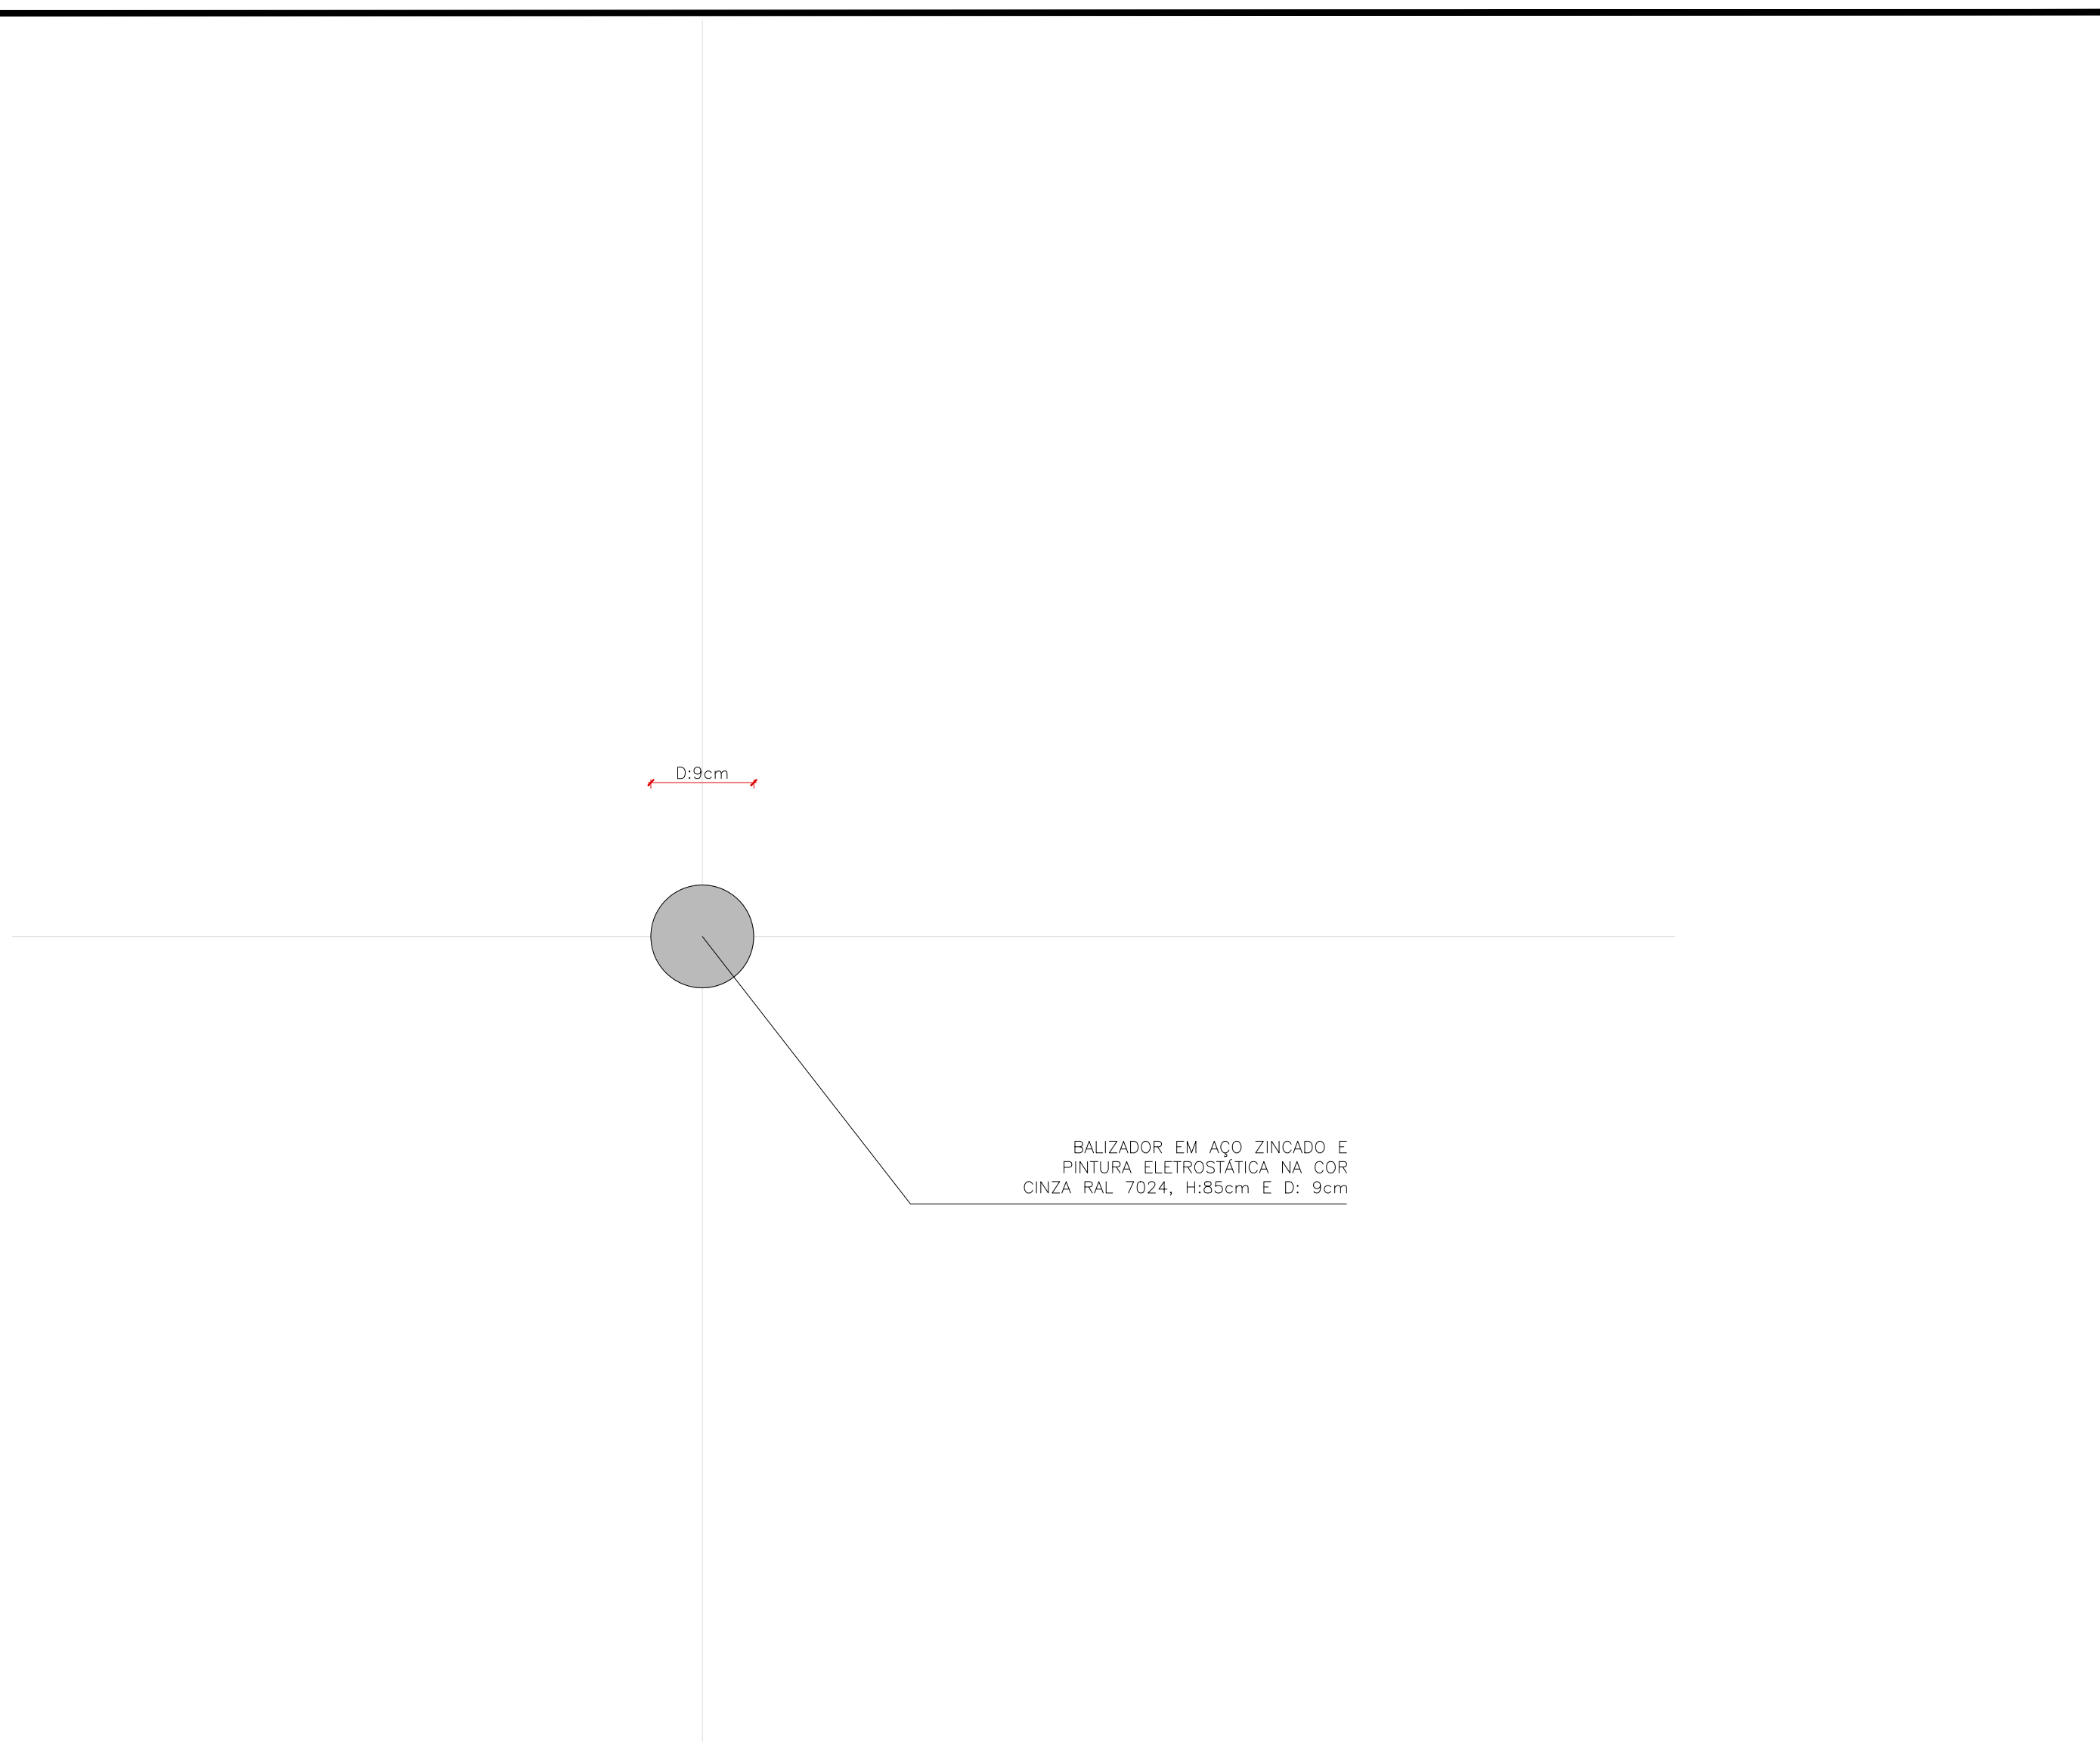

VISTA SUPERIOR - BALIZADOR  
ESCALA 1:5

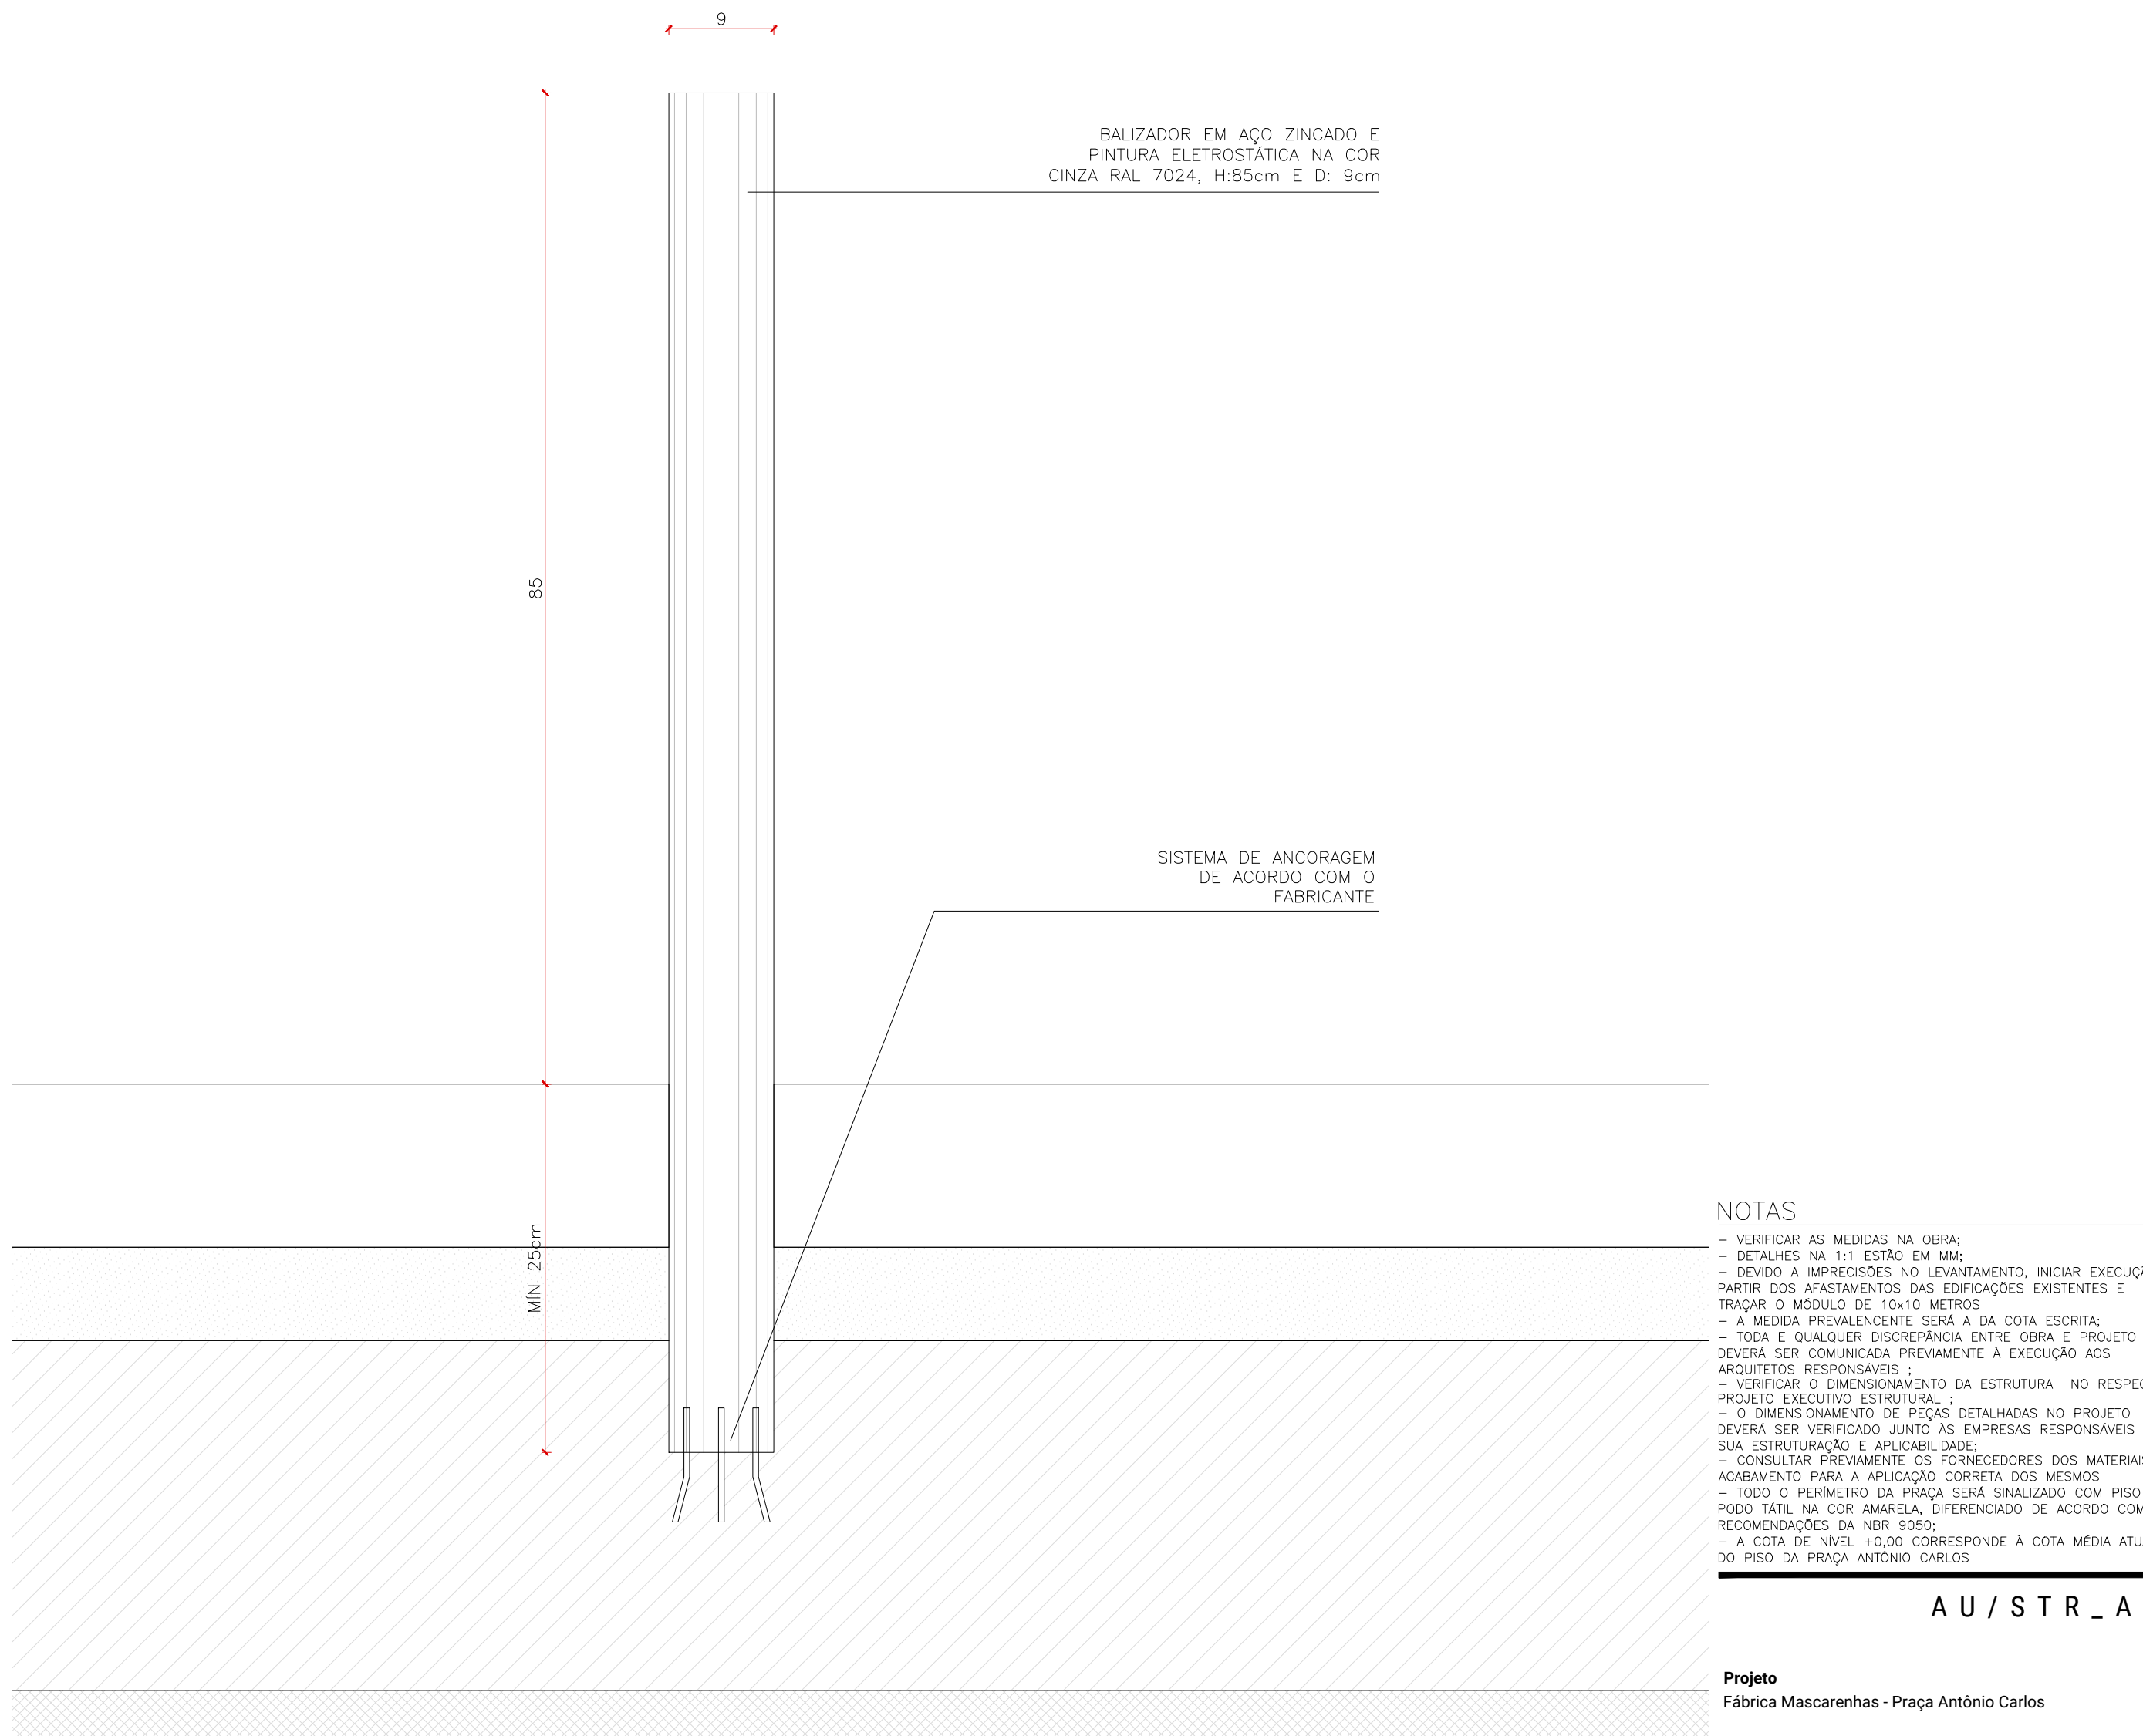

CORTE BALIZADOR  
ESCALA 1:5

LEGENDA


NOTAS

- VERIFICAR AS MEDIDAS NA OBRA
- DETALHES NA 1:1 ESTÃO EM MM
- DEVIDO A IMPOSSIBILIDADE NO LEVANTAMENTO, INDICAR EXECUÇÃO A PARTIR DOS AFASTAMENTOS DAS EDIFICAÇÕES EXISTENTES E TIRAR O MOLDO DE 10x10 METROS
- A MEDIDA PREVALENTE SERÁ A DA LATA EXISTENTE
- TODA E QUALQUER DISCREPÂNCIA ENTRE OBRA E PROJETO COBERTA POR COMISSÃO PRESEMANTE A DECISÃO DOS ARQUITETOS RESPONSÁVEIS
- VERIFICAR O ADEQUAMENTO DA ESTRUTURA NO RESPECTIVO PROJETO DE PROJETO ESTRUTURAL
- O DESENVOLVIMENTO DE FICHA DETALHADA NO PROJETO
- CAVADA SER VERIFICADA JUNTO ÀS EMPRESAS RESPONSÁVEIS PELA SUA ESTRUTURAÇÃO E AVALIAÇÃO
- CONSULTAR PREVIAMENTE OS FORNECEDORES DOS MATERIAIS DE ACABAMENTO PARA A APLICAÇÃO CORRETA DOS MATERIAIS
- TODOS OS MATERIAIS DA PRACA SERÃO QUALIFICADOS COM PISO RECOMENDADOS DA NBR 5000
- A COTA DE 100 CM ABREJA CORRESPONDE A COTA MEDIDA ATUAL DO PISO DA PRACA ANTONIO CARLOS

A U / S T R A L

Projeto  
Fábrica Mascarenhas - Praça Antônio Carlos

Fase  
Projeto Executivo

Endereço  
Praça Antônio Carlos s/nº

Proprietário

Prefeitura Municipal de Jaz de Fora

+55 -

Responsável Técnico

Arq. Henrique Wosniak Zulan

CAU A69099-6

Conteúdo  
Localidade Bicicletários e Balizadores

Escala  
Indicada

Código  
2107 - PE - FM-PAD - 12 Detalhamento\_R00.dwg

Data  
Setembro 2021

N  
A39

REVISÃO	DATA	DESCRIÇÃO
+		
+		
+		