


DETALHE REDE ESGOTO 02
ESCALA 1:25

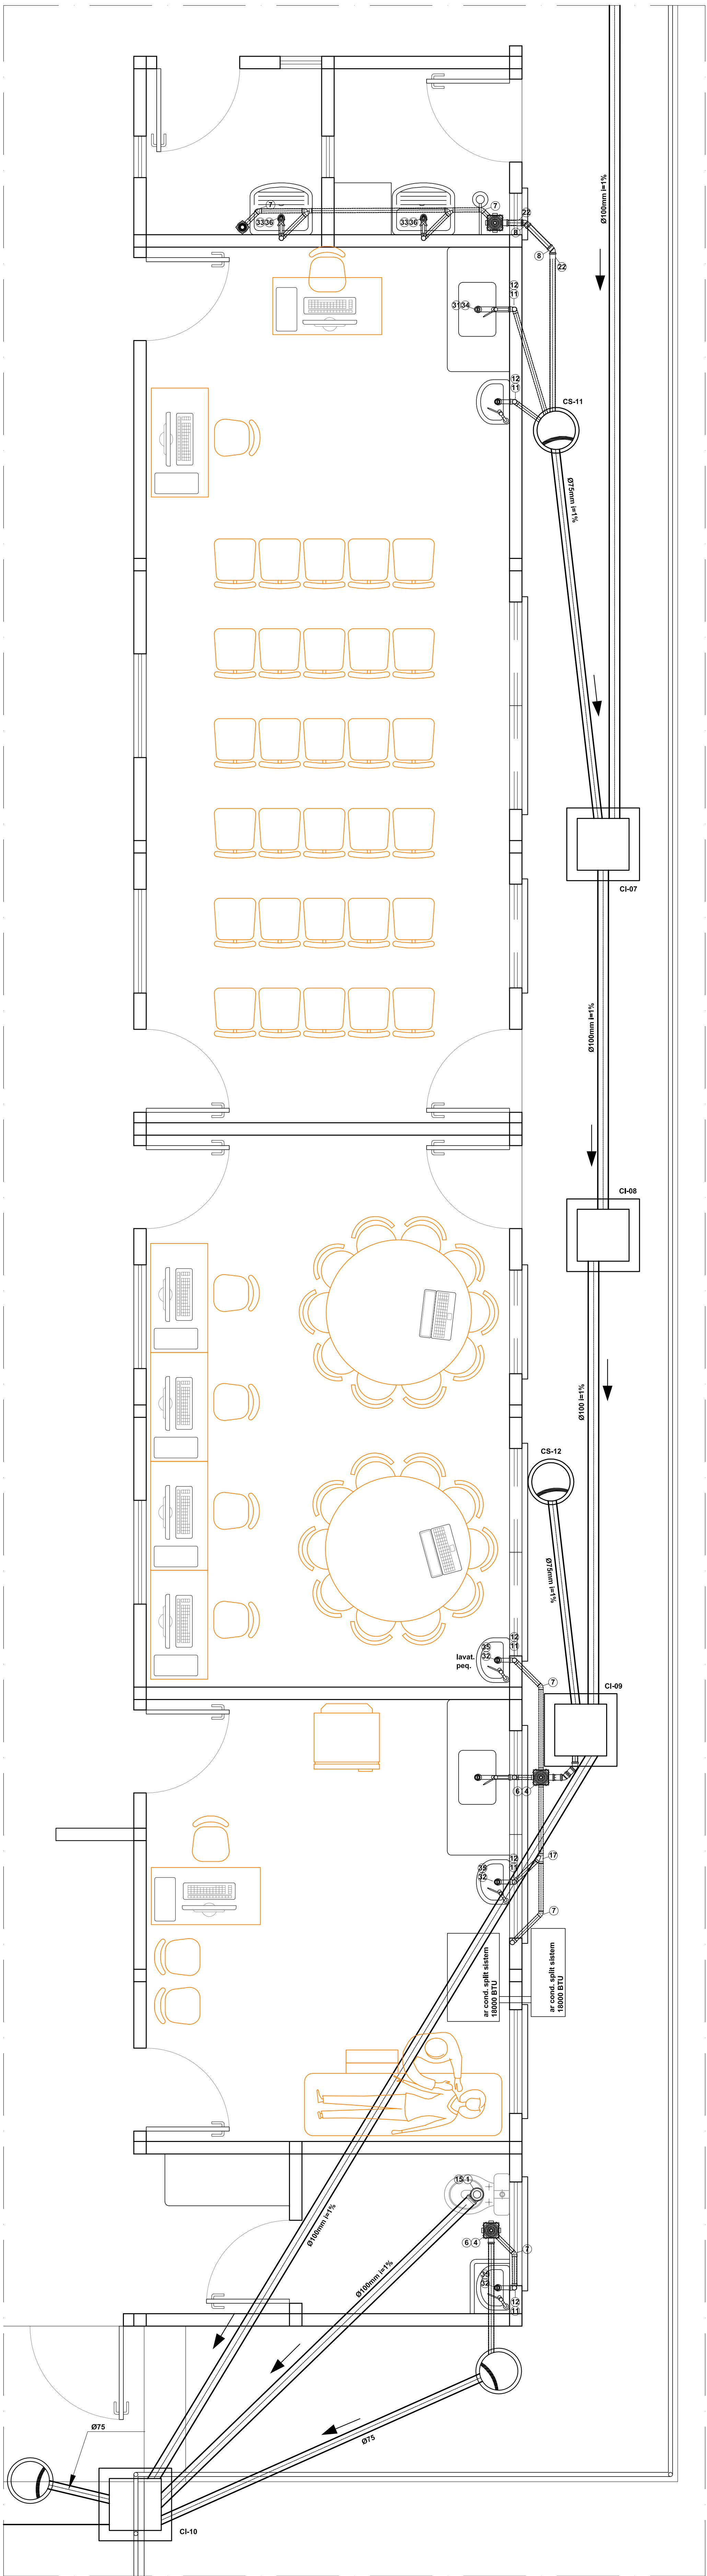

DETALHE REDE ESGOTO 05
ESCALA 1:25

PREFEITURA DE JUIZ DE FORA
SECRETARIA DE OBRAS / SUBSECRETARIA DE GESTÃO DE OBRAS E PROJETOS - SSGEOP

TÍTULO
UBS SÃO BENEDITO

PROJETO DE ESGOTAMENTO SANITÁRIO

DETALHES

AUTOR (ES) DO PROJETO

SUB-SECRETARIA

SECRETARIO

ENG. LINCOLN SANTOS LIMA
02/2024

ENG. BRUNA ROCHA
DATA DO PROJETO

ULTIMA REVISÃO

ENG. LINCOLN SANTOS LIMA
ARQ. RUY

ENG. LINCOLN SANTOS LIMA

NOVEMBRO/21

UBS SÃO BENEDITO.DWG