




PLANTA- TORNEIRA PARA IRRIGAÇÃO  
ESCALA 1:25

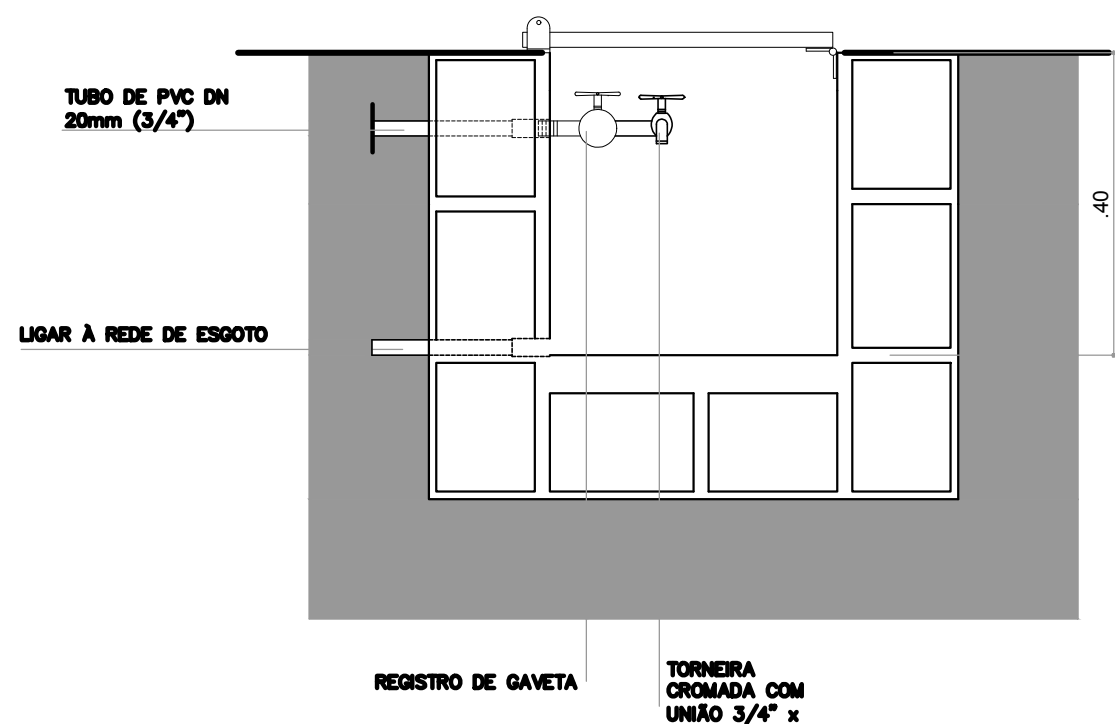


CORTE- TORNEIRA PARA IRRIGAÇÃO  
ESCALA 1:10

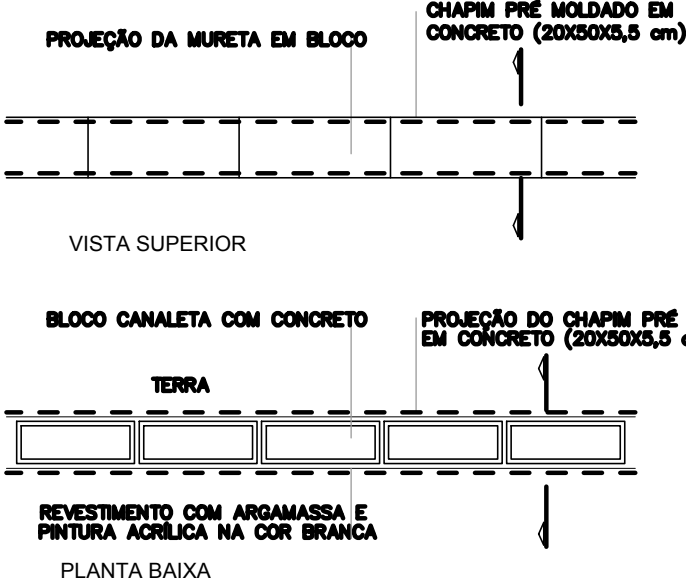


DETALHE FLOREIRA (PLANTA)  
ESCALA 1:25

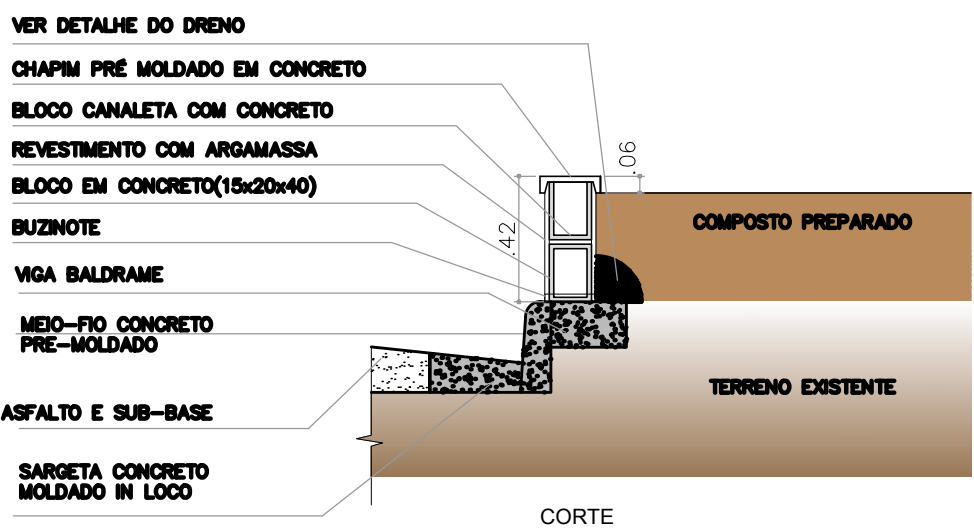


DETALHE FLOREIRA (CORTE)  
ESCALA 1:25

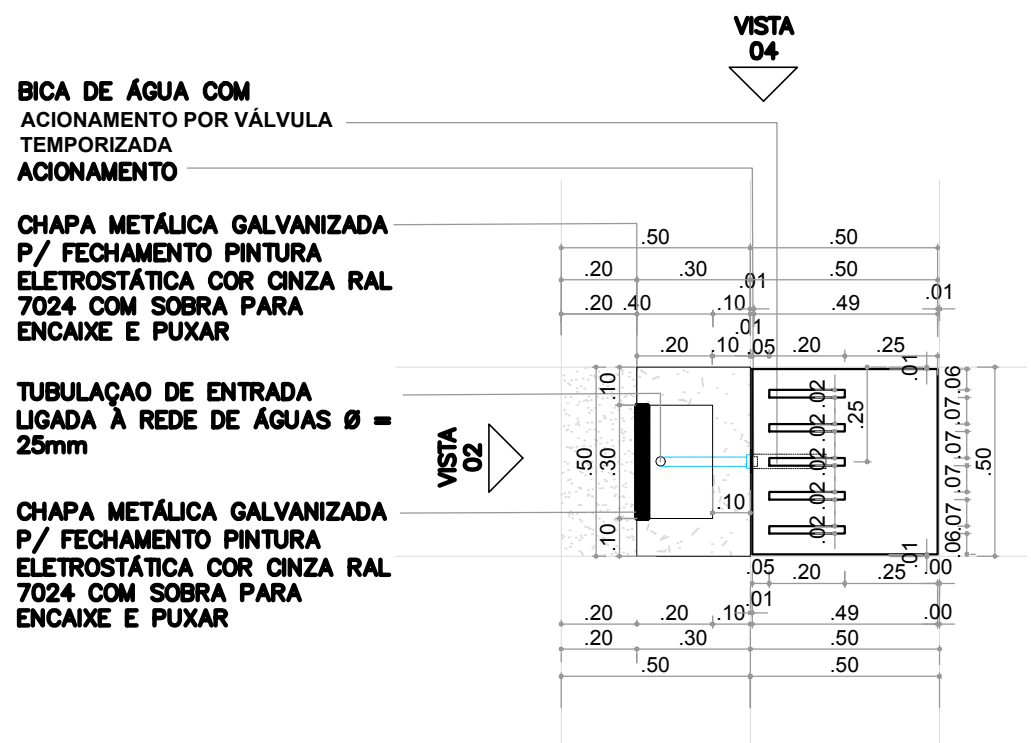


PLANTA BICA D'ÁGUA + RALO DE CONCRETO  
ESCALA 1:20

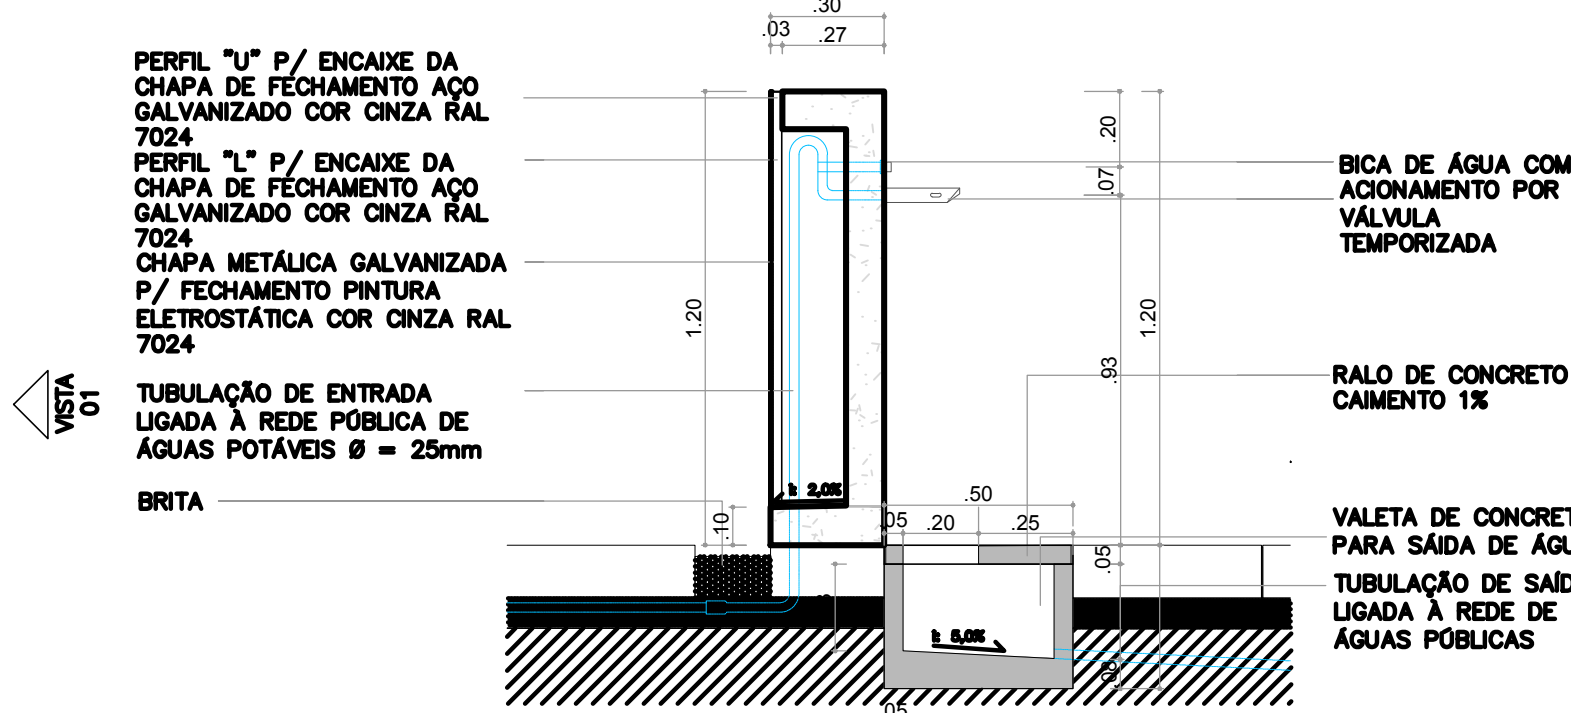


PLANTA BICA D'ÁGUA + RALO DE CONCRETO CORTE  
ESCALA 1:20

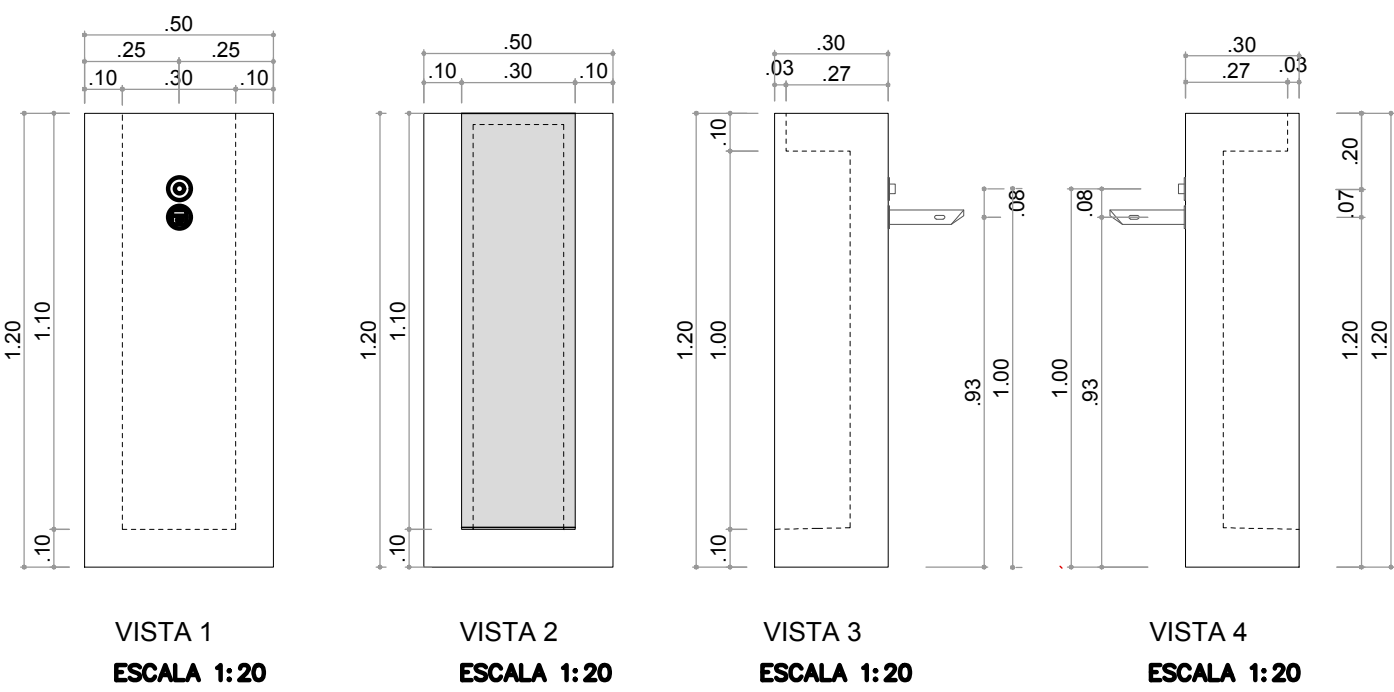


DETALHES- BICA  
ESCALA 1:20

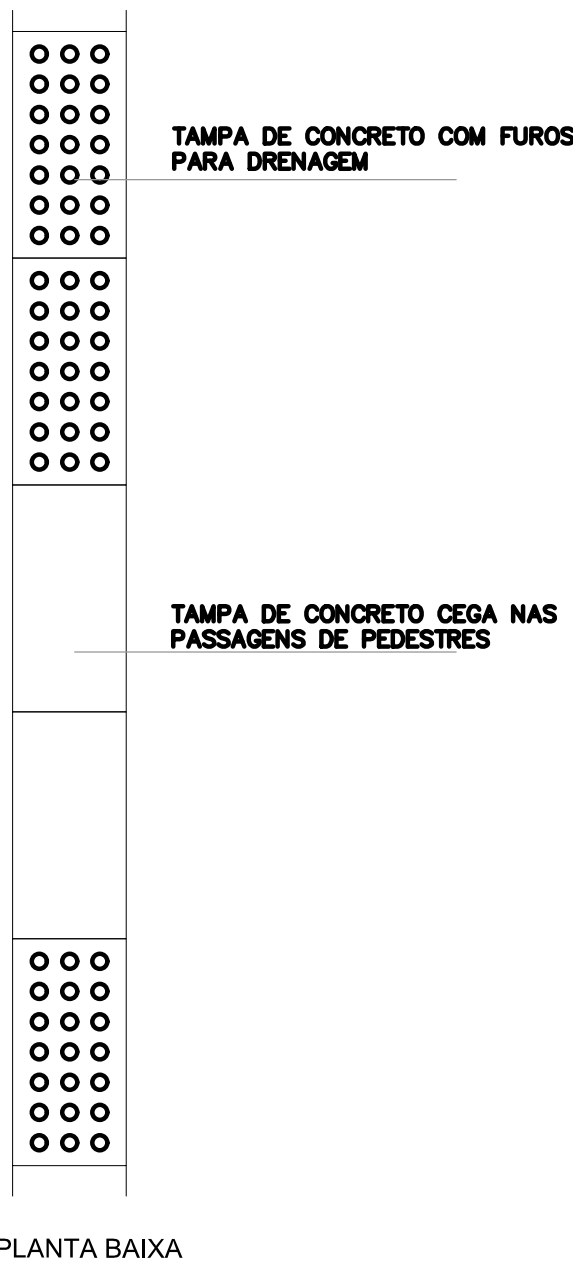


PLANTA- CANALETA  
ESCALA 1:20

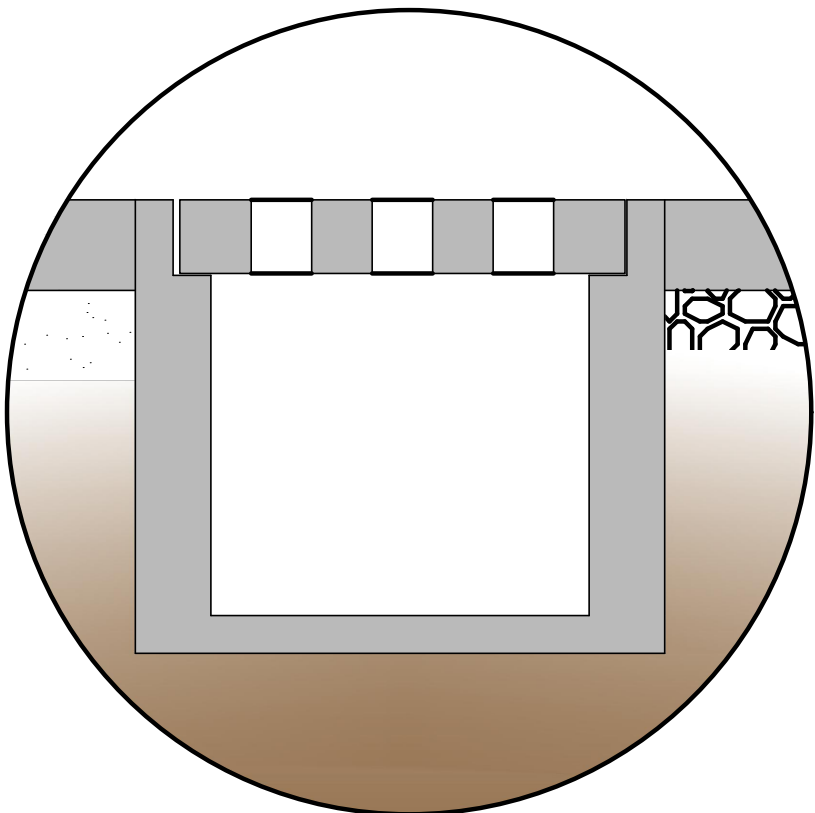


CORTE- CANALETA  
ESCALA 1:5

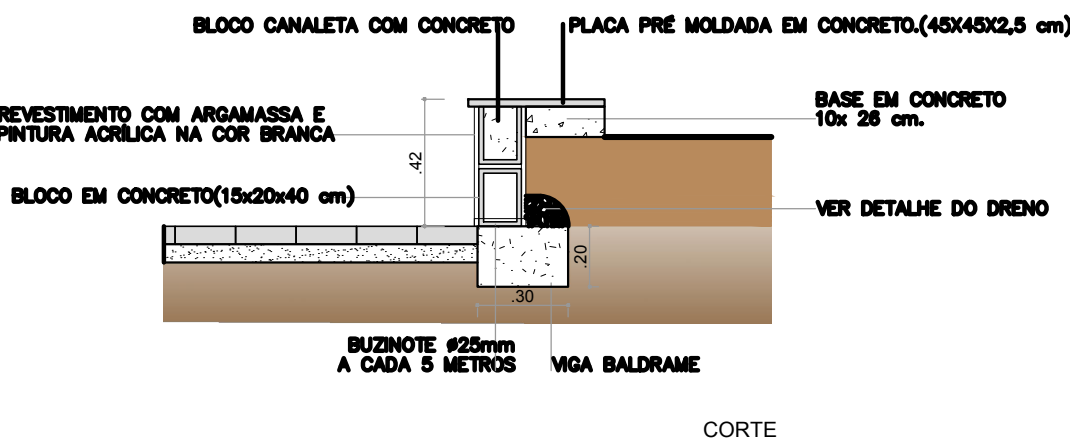


DETALHE FLOREIRA BANCO  
ESCALA 1:25

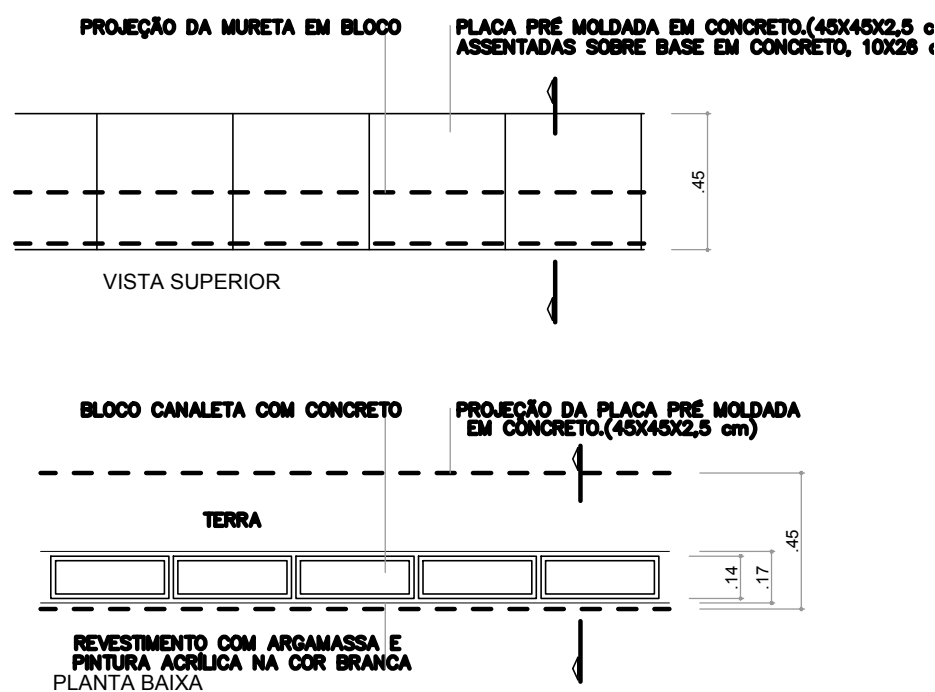

DETALHE FLOREIRA BANCO (PLANTA/VISTA)  
ESCALA 1:25

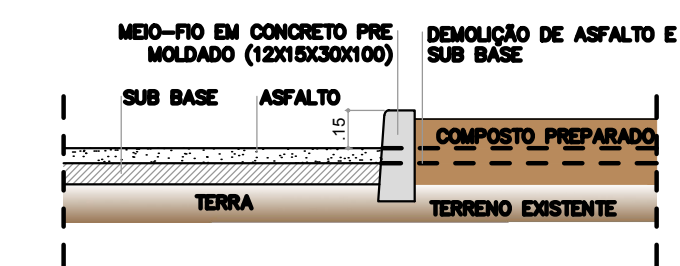

DETALHE CANTEIRO - CORTE ESQUEMÁTICO  
ESCALA 1:25

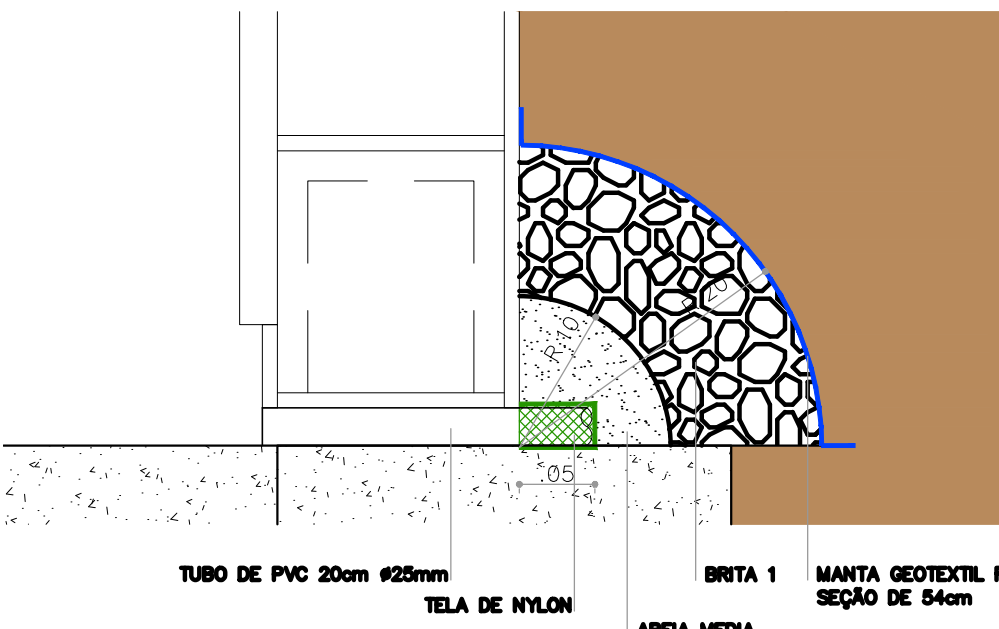

DETALHE DRENO  
ESCALA 1:5

## LEGENDA

- DEMOLIÇÃO  
MEIO FIO NOVO  
FLOREIRA NOVA  
MURO NOVO  
GUARDA CORPO NOVO  
BOCA DE LOBO À DEMOLIR  
BOCA DE LOBO EXISTENTE  
BOCA DE LOBO NOVA
- ILUMINAÇÃO:  
POSTE DE ILUMINAÇÃO EXISTENTE - 12.00m  
POSTE DE ILUMINAÇÃO NOVO OU RELOCADO - 12.00m  
POSTE DE ILUMINAÇÃO A SER REMOVIDO  
POSTE DE ILUMINAÇÃO SOBRE O VIADUTO  
POSTE DE ILUMINAÇÃO - 5.00m
- MOBILIÁRIO URBANOS:  
4 MESAS DE JOGOS COM 4 BANCOS CADA (16 BANCOS TOTAL)  
BANCOS EM CONCRETO- 8 UNID.

- PAISAGISMO:  
ÁRVORES EXISTENTES  
ÁRVORES REMOVIDAS  
PREPARO E PLANTIO DE ARECA DE LOCUBA (4m) = 24 UNID.  
PREPARO E PLANTIO DE IPÊ BRANCO (4m)= 27 UNIDADES  
PREPARO E PLANTIO DE PALMEIRA FÊNIX (4M) = 9 UNIDADES  
PONTO HIDRÁULICO -TORNEIRA PARA IRRIGAÇÃO= 6 UNID.

- PISOS:  
GRAMADO: GRAMA ESMERALDA  
PISO EM BLOCO DE CONCRETO INTERTRAVADO, ESP.=6cm  
PISO EM CONCRETO ASPERO BRITA "0" - ESP.=8 cm "VASSOURADO"  
RAMPA EM CONCRETO ASPERO BRITA "0" - ESP.=8 cm "VASSOURADO"  
CALÇADA EXISTENTE  
PISO PODOTÁTIL DE ALERTA EM CONCRETO 20x20x6cm  
PISO PODOTÁTIL DE DIRECIONAL EM CONCRETO 20x20x6cm

## NOTAS

1- OS PONTOS DE ÁGUA, BANCOS DIVERSOS, MESAS DE JOGOS E ABRIGO DE ÔNIBUS SÃO DE RESPONSABILIDADE DA PREFEITURA DE JUIZ DE FORA (PJF).

## DESENHOS DE REFERÊNCIA

00	EMISSION INICIAL	06/01/22	DP	DP	JMS
REV.	DESCRIÇÃO	DATA	EXEC.	VERIF.	APROV.

AS INFORMAÇÕES DESTE DOCUMENTO SÃO DE PROPRIEDADE DO DNT, SENDO PROIBIDA A UTILIZAÇÃO FORA DA SUA FINALIDADE, FORMULÁRIO PERTENCENTE À NORMA DNT N° 125/2010 - PAD, ANEXO A, FIGURA A-9, E DIMENSÕES DE LEGENDA NBR 10068/1987.

INSOUTO ENGENHARIA E CONSULTORIA LTDA.  
N° CONTRATADA: JERG001-05-1-AR-DUB-0011  
N° CONTRATO: -  
RESPONSÁVEL TÉCNICO: MARCELO FIGUEIREDO DA SILVA SOUTO  
CREA-MG-90204/D

CLIENTE: Juiz de Fora Prefeitura

## PROJETO ARQUITETURA E URBANISMO

TÍTULO: PROJETO EXECUTIVO VIADUTO BENJAMIN CONSTANT DETALHES

PROJ.	INSOUTO	EXEC.	INSOUTO	VERIF.	INSOUTO	FOLHA:	11 / 12
APROV.	PREFEITURA JUIZ DE FORA	ESCALA:	INDICADA	IDENTIFICAÇÃO DOC:	NORMA 125/2010 - PAD		
DATA:	27/01/2022	N° CONTRATADA:	JERG001-05-1-AR-DUB-0011	N° CLIENTE:	-		