




RUA OSCAR KELMER FILHO

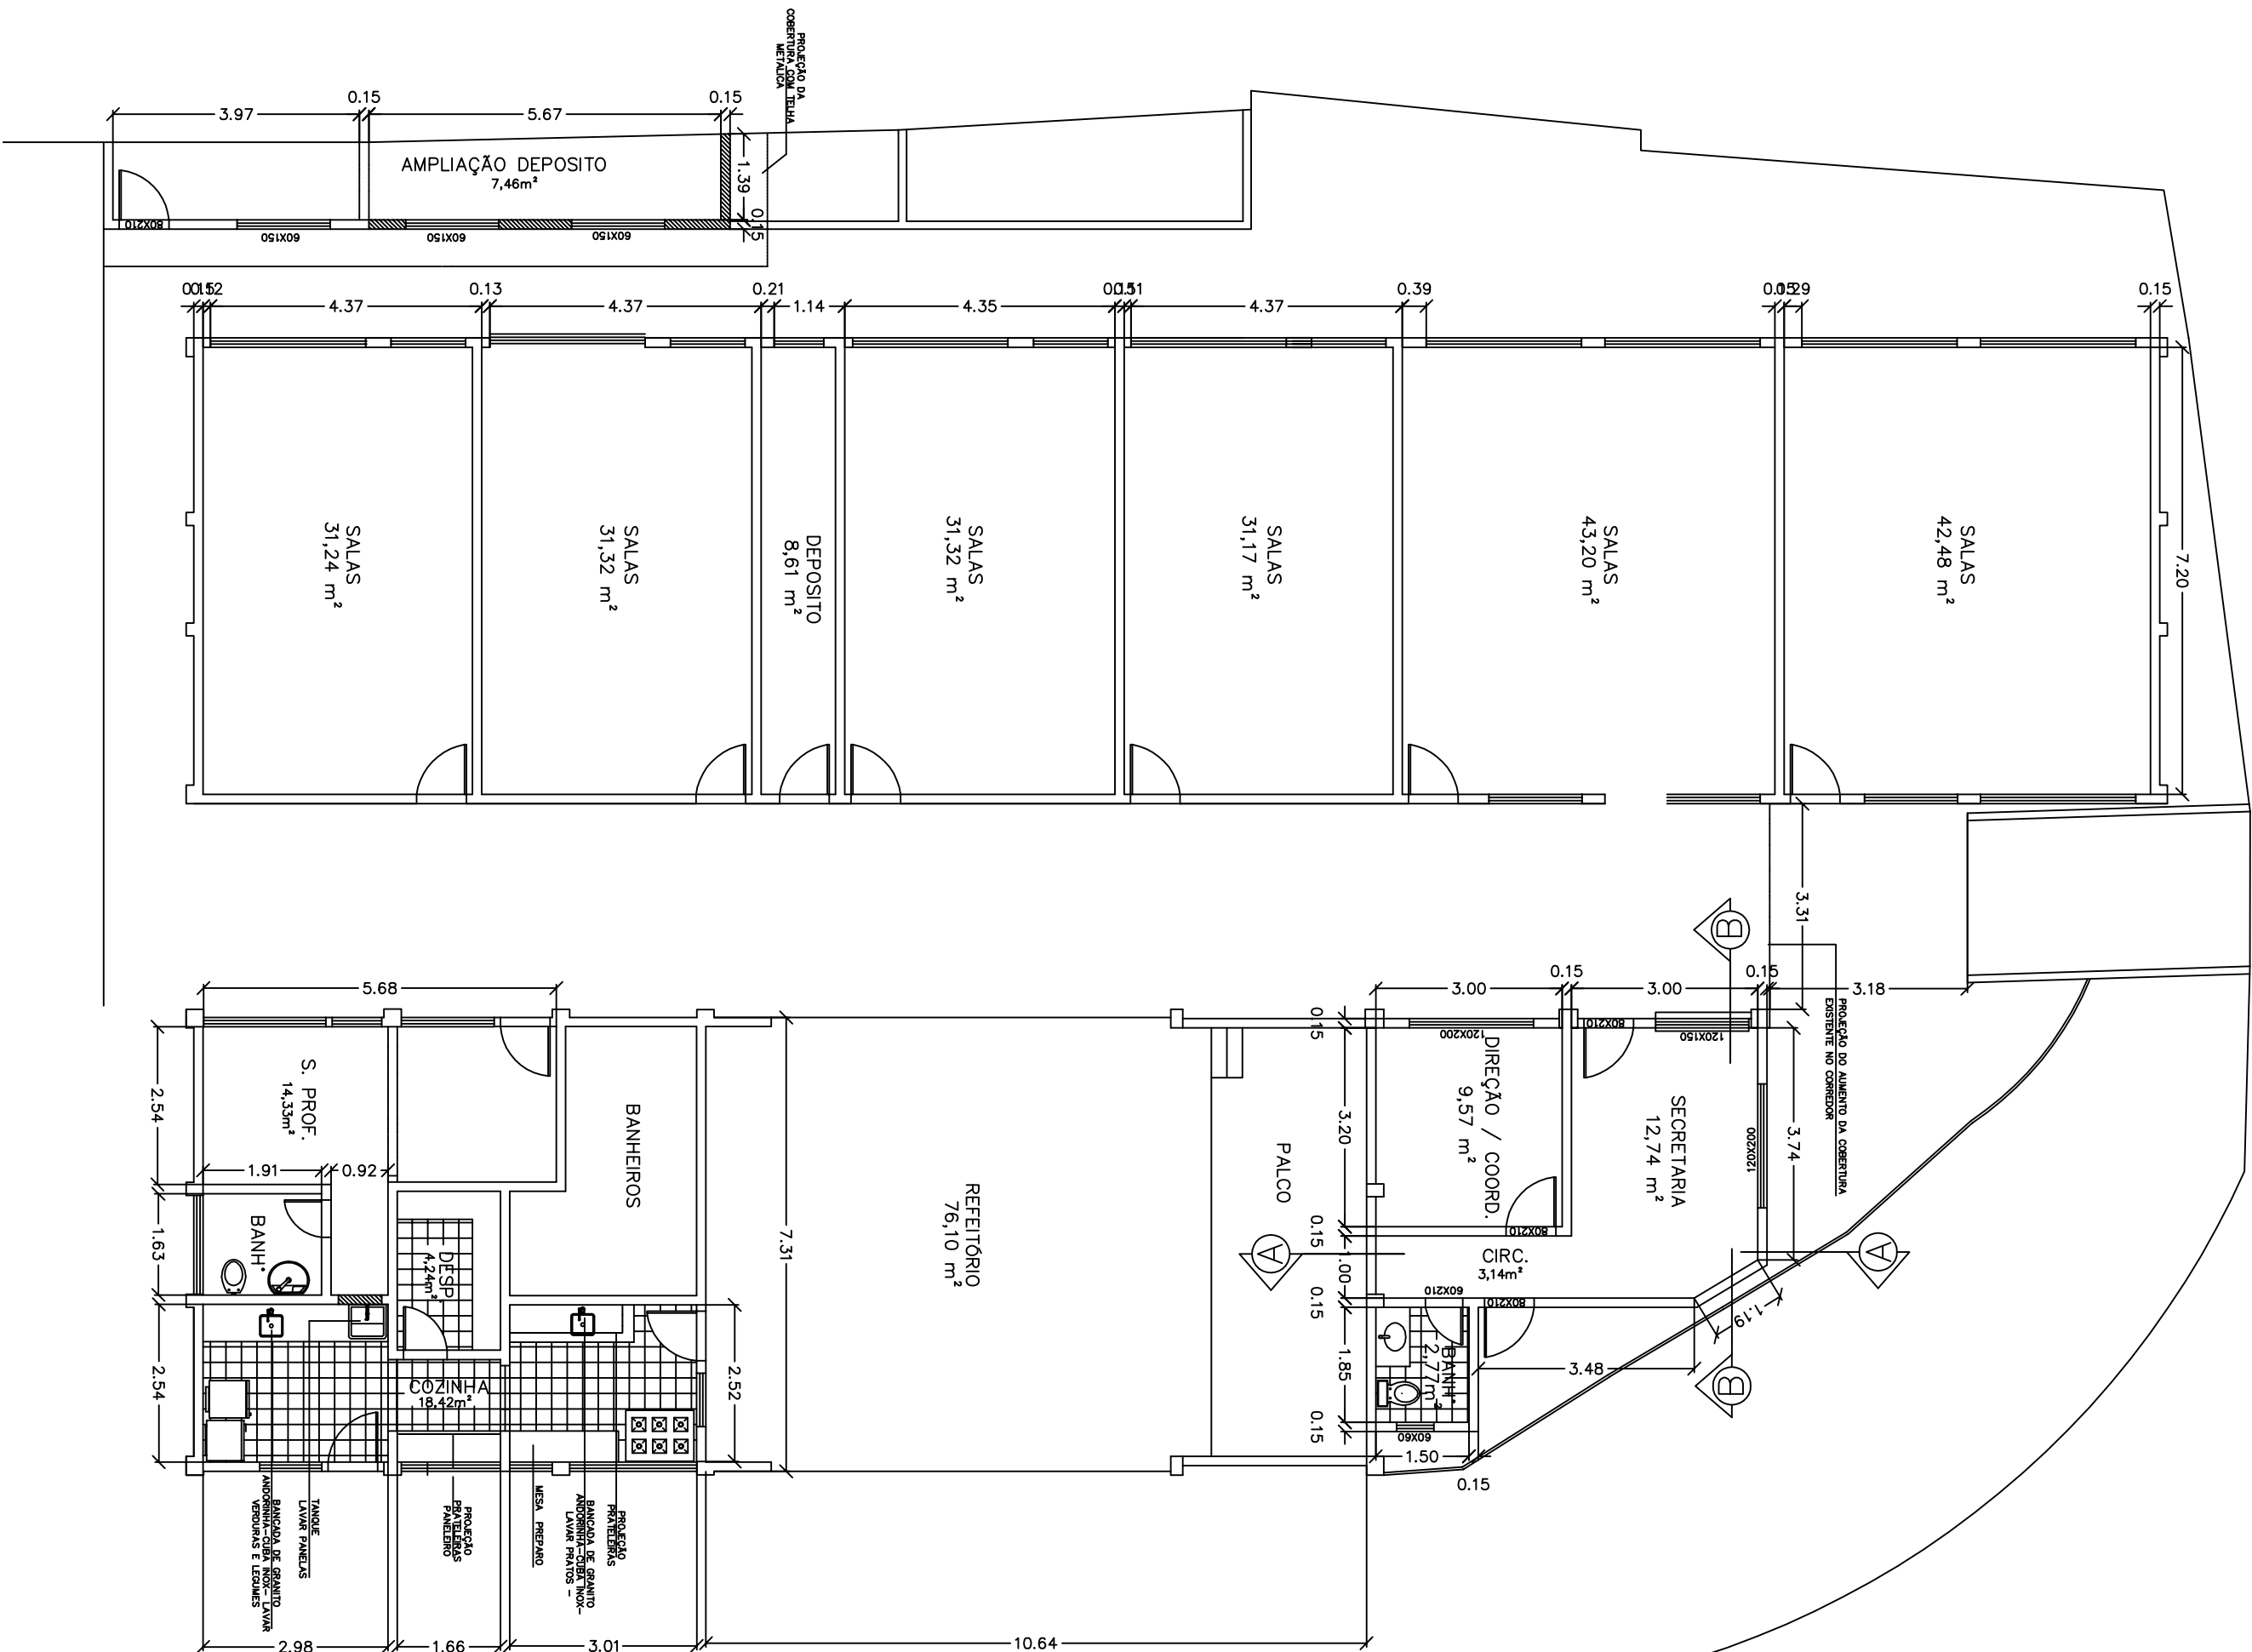


PLANTA
ESCALA 1:100

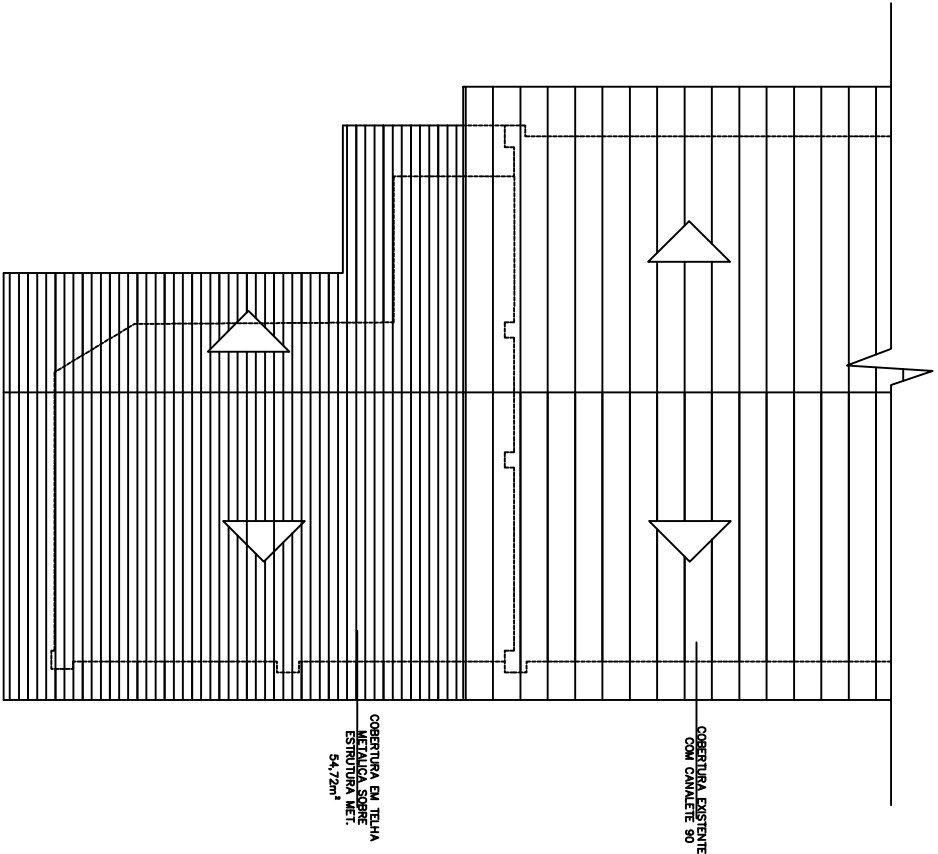


COBERTURA
ESCALA 1:100

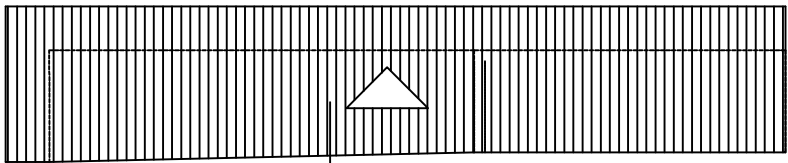


COBERTURA
ESCALA 1:100

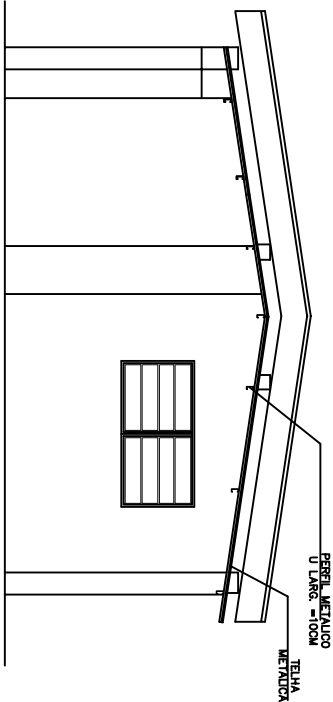

FACHADA
ESCALA 1:100

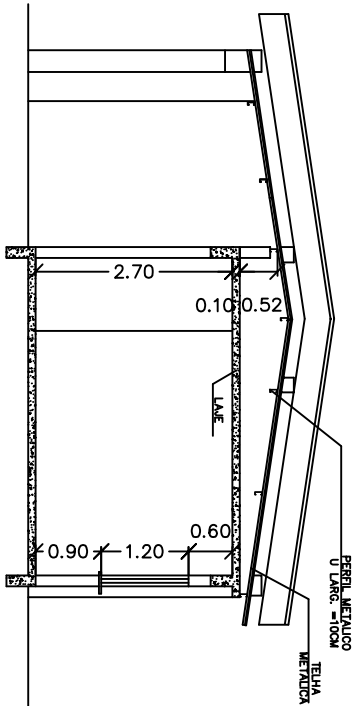

CORTE - B
ESCALA 1:100

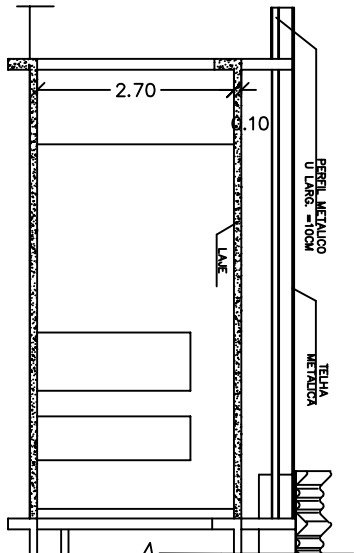

CORTE - A
ESCALA 1:100

- INDICE :
- A CONSTRUIR
 - EXISTENTE
 - A DEMOLIR

PREFEITURA DE JUIZ DE FORA
SECRETARIA DE OBRAS / SUBSECRETARIA DE COORD. E PROJETOS - SSP
E.M. REYNALDO DE ANDRADE - OLAVO COSTA
TITULO
CONTEUDO
PLANTA / CORTES / FACHADA
AUTOR (ES) DO PROJETO