
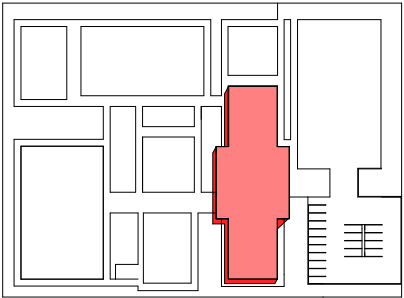


ACABAMENTOS DE PISO		
COD	DESCRIÇÃO	ÁREA
P01	REVESTIMENTO CERÂMICO PARA PISO COM PLACAS TIPO PORCELANATO DE DIMENSÕES 60X80 CM APLICADA EM AMBIENTES DE ÁREA MAIOR QUE 10 M². AF. 02/02/23. PE	97,66 m²
P02	PISO EM GRANITO, MARMORITE OU GRANITO EM AMBIENTES INTERIORES, COM ESPESURA DE 3 CM, INCLUSIVE MISTURA EM BETONEIRA, COLOCAÇÃO DAS JUNTAS, APLICAÇÃO DO PISO, 4 POLIMENTOS COM POLTRIZ, ESTUCAMENTO, SELADOR E CERA AF. 06/2022	785,12 m²
P04	IMPERMEABILIZAÇÃO DE SUPERFÍCIE COM MANTA ASFÁLTICA, UMA CAMADA, INCLUSIVE APLICAÇÃO DE PRIMER ASFÁLTICO, E=4MM. AF. 09/2023	903,69 m²
PINGADEIRA		
DESCRIÇÃO		M
PINGADEIRA CONCRETO PARA TOPO DE MUIROS 0,20m		98,09

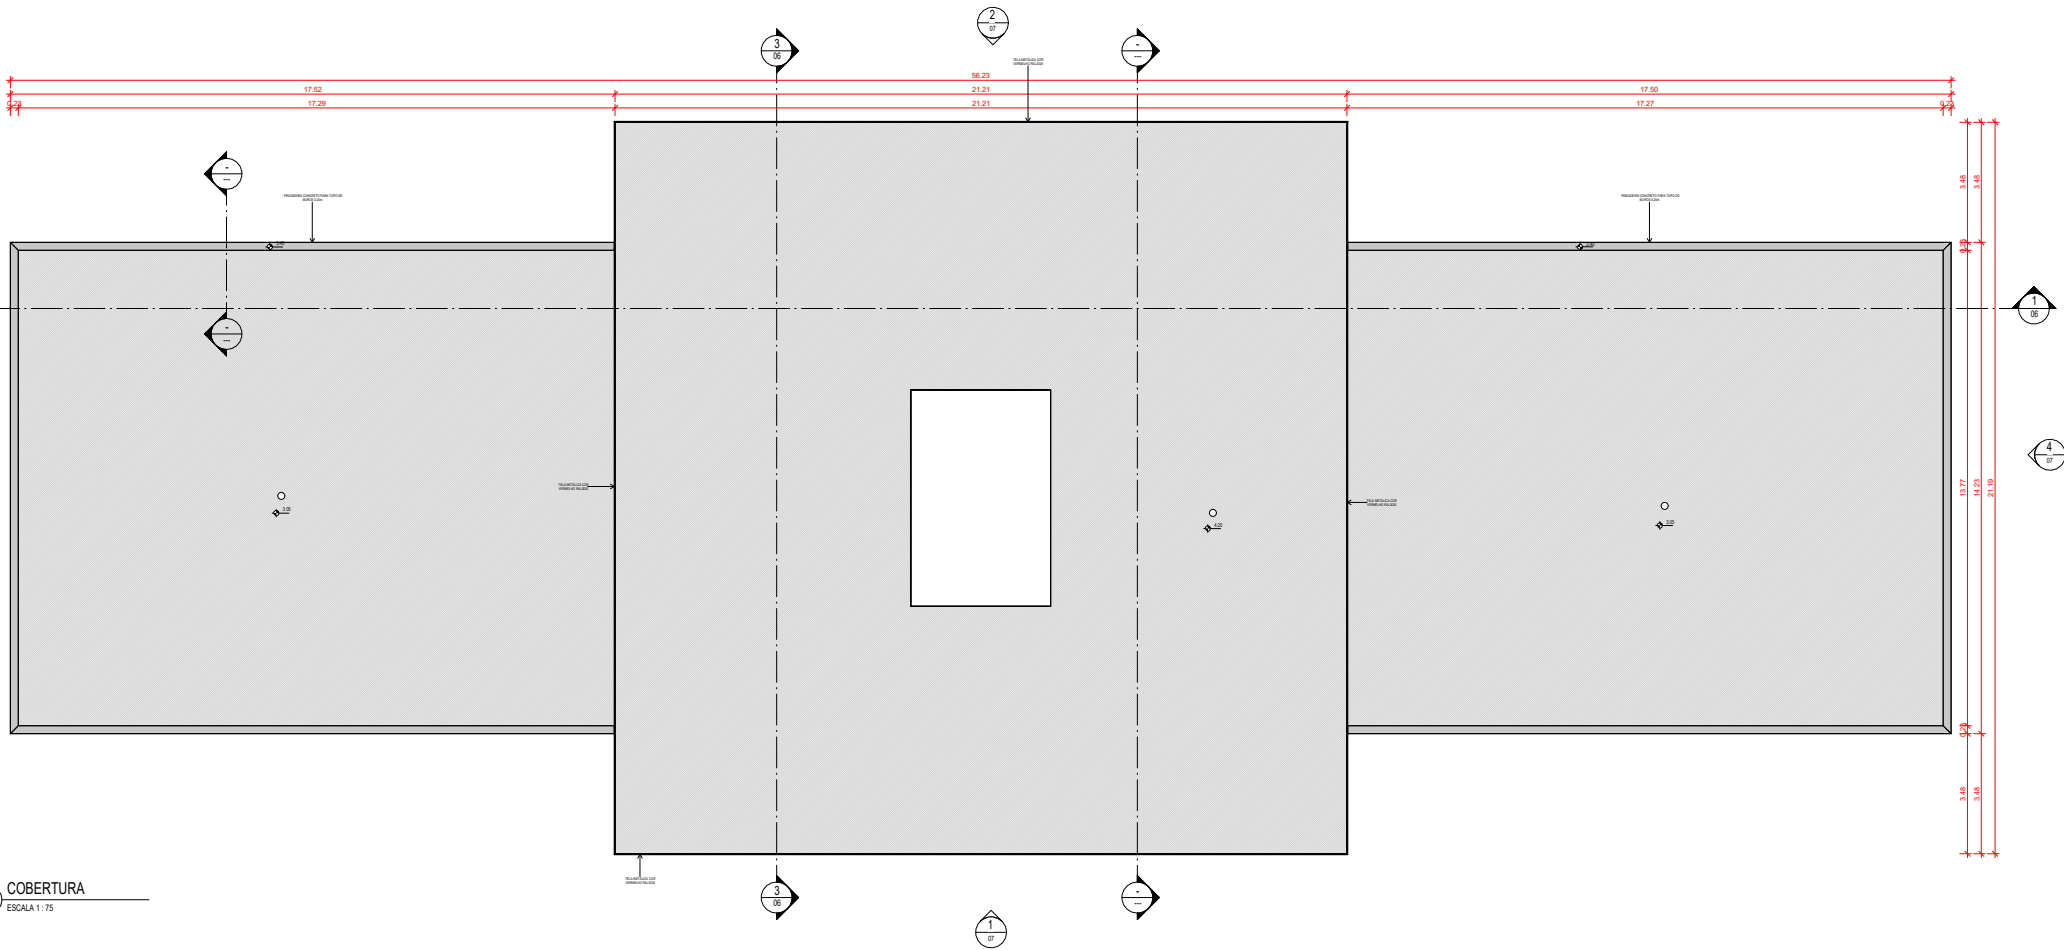

MAPA-CHAVE
ESCALA 1:750



NOTAS	

PROJETO	COBERTURA	DATA	02/14
CONTEÚDO	A DESENHO	PROJETO BÁSICO	PROJETO BÁSICO


SENAPPEN	Secretaria Nacional de Políticas Penais
----------	---

NÃO VEICULAR SEM PRÉVIA AUTORIZAÇÃO
A1 EXTENDIDA (1105,00 x 594,30mm)