


1 PLANTA DE LAYOUT
ESCALA 1:50

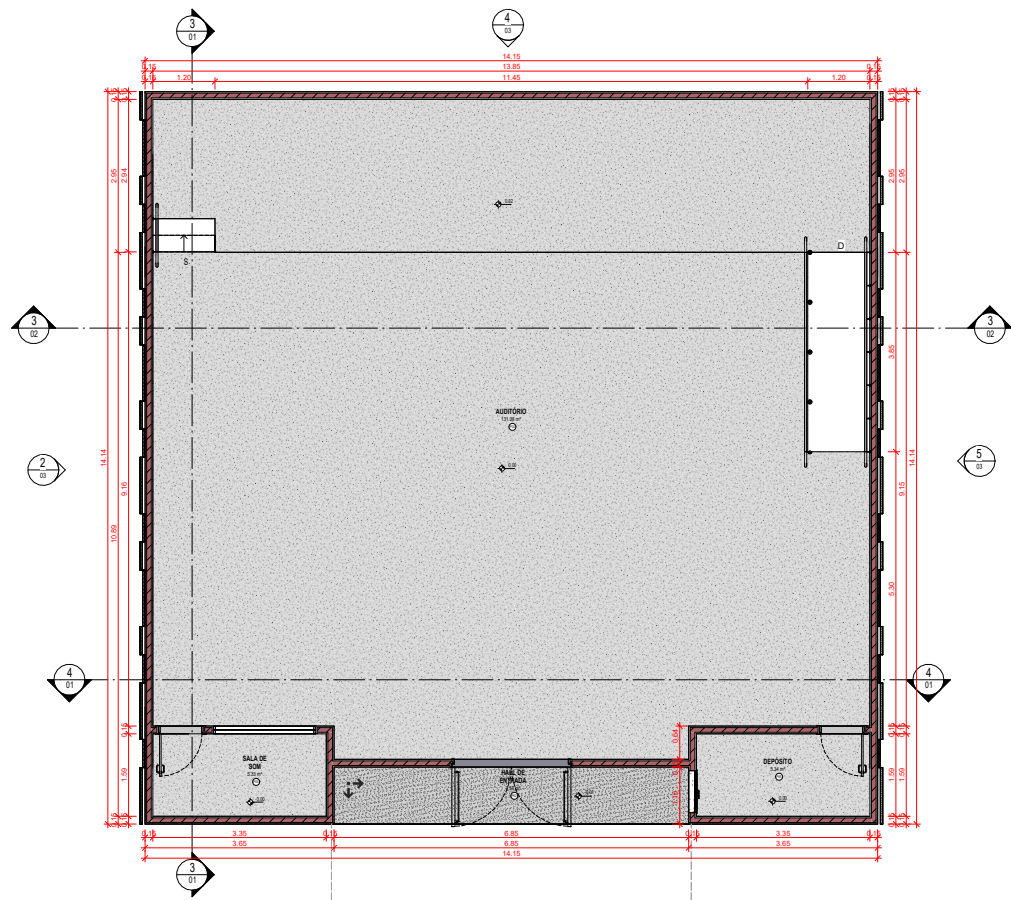


3 CORTE C
ESCALA 1:50



2 PLANTA DE PAGINAÇÃO DE PISO
ESCALA 1:50

ACABAMENTOS DE PISO		
COD.	DESCRIÇÃO	ÁREA
P02	PISO EM GRANILITE, MARMORITE OU GRANITINA EM AMBIENTES INTERNOS, COM ESPESURA DE 8 MM, INCLUSIVE MISTURA EM BETONEIRA, COLOCAÇÃO DAS JUNTAS, APLICAÇÃO DO PISO, 4 POLIMENTOS COM POLTRIZ, ESTICAMENTO, SELADOR E SELA. AF. 06/2022	7,54 m²
P04	IMPERMEABILIZAÇÃO DE SUPERFÍCIE COM MANTA ASFÁLTICA, UMA CAMADA, INCLUSIVE APLICAÇÃO DE PRIMER ASFÁLTICO E-6MM AF. 06/2023	212,27 m²
P05	FORNECIMENTO E INSTALAÇÃO DE CARPETE DE ALTO TRAFEGO 100% SINTÉTICO ANTI-CHAMA LUMEN, SÃO CARLOS OU SIMILAR LAUDADO PELO CORPO DE BOMBEIRO E-6MM - COR BEGE	182,01 m²
ACABAMENTO TETO/FORRO		
COD.	DESCRIÇÃO	ÁREA
F04	PINTURA LÁTEX ACRÍLICA PREMIUM, APLICAÇÃO MANUAL EM TETO, DUAS DEMOS AF. 04/2023 - COR AMARELO FREYO OU SIMILAR - APLICADA NA LAJE	28,08 m²
F02	PINTURA LÁTEX ACRÍLICA PREMIUM, APLICAÇÃO MANUAL EM TETO, DUAS DEMOS AF. 04/2023 - COR BRANCO NEVE - APLICADA NO FORRO DE GESSO	171,50 m²
ACABAMENTO PAREDE		
COD.	DESCRIÇÃO	ÁREA
A01	PINTURA LÁTEX ACRÍLICA PREMIUM, APLICAÇÃO MANUAL EM PAREDES, DUAS DEMOS AF. 04/2023 - COR BRANCO GELO	354,41 m²
A11	APLICAÇÃO MANUAL DE PINTURA COM TINTA TEXTURIZADA ACRÍLICA EM PAREDES EXTERNAS DE CASAS, UMA COR AF. 06/2014 - COR BRANCO GELO	221,86 m²
A13	APLICAÇÃO MANUAL DE PINTURA COM TINTA TEXTURIZADA ACRÍLICA EM PAREDES EXTERNAS DE CASAS, UMA COR AF. 06/2014 - COR AMARELO FREYO OU SIMILAR	29,04 m²
PINGADEIRA		
DESCRIÇÃO	M	
PINGADEIRA DE ALTO ACABAMENTO EM CONCRETO SIMPLES FOX-20MPA, NAS DIMENSÕES 0,80X0,23X0,05M, DA RELEVO PREMOLDADOS OU SIMILAR - COD. 1382	55,39	
LUMINÁRIAS		
COD.	DESCRIÇÃO	QTD.
LE	LUMINÁRIA PLAFON (SOBREPOR) 40 X 40 - 28 W - 8000K - G-LIGHT OU SIMILAR - COD. 13158	7
LE	PANEL BACKLIGHT LED (EMBUTIR) 62 X 62 - 40W - 6500K - G-LIGHT OU SIMILAR	29
TIPOS DE VEDAÇÃO		
DESCRIÇÃO	ÁREA	
ALVENARIA DE VEDAÇÃO DE BLOCOS CERÂMICOS FURADOS NA HORIZONTAL DE 8X18X19 CM (ESPESURA 9 CM) E ARGAMASSA DE ASSENTAMENTO, COM PREPARO EM BETONEIRA AF. 12/2021	263,62 m²	
LEGENDA SÍMBOLOS		
← INDICAÇÃO DE INÍCIO DE PAGINAÇÃO		
LEGENDA ALVENARIA		
ALVENARIA EM BLOCO CERÂMICO		
DRYWALL COM REVESTIMENTO ACÚSTICO		

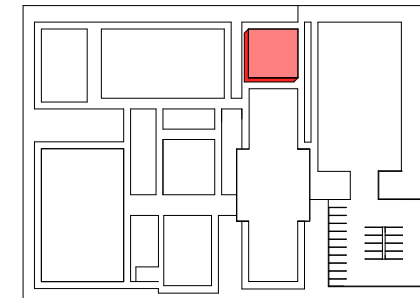

MAPA-CHAVE
ESCALA 1:750



NOTAS			

PLANTA DE LAYOUT E PISO		DATA	02/03
SECRETARIA NACIONAL DE POLÍTICAS PENAS	



NÃO VEICULAR SEM PRÉVIA AUTORIZAÇÃO

A1 EXTENDIDA (1105,00 x 594,30mm)