


NOTA 2: Quanto a implantação de faixa de pedestre, salientamos que a sua implantação deve obedecer aos condicionantes tratados no Código de Trânsito Brasileiro, através da Resolução 973 de 18 de julho de 2022 - que regulamenta o Manual Brasileiro de Sinalização de Trânsito - Volume IV Sinalização Horizontal no item 5.4. Informamos que nos pontos 01, 02, 03, 04, 05, 06, 07, 08, 09, 10, 11, 12 e 13 existem duas situações em que não cabe a pintura de faixa de pedestre: a primeira refere-se a falta de volume de pedestre concentrado em um ponto, que justifique a implantação de faixa de pedestre, além da falta de visibilidade para os pedestres e condutores, devido a curva existente. Diante do exposto acima, informamos que não justifica a implantação de uma faixa de pedestres.

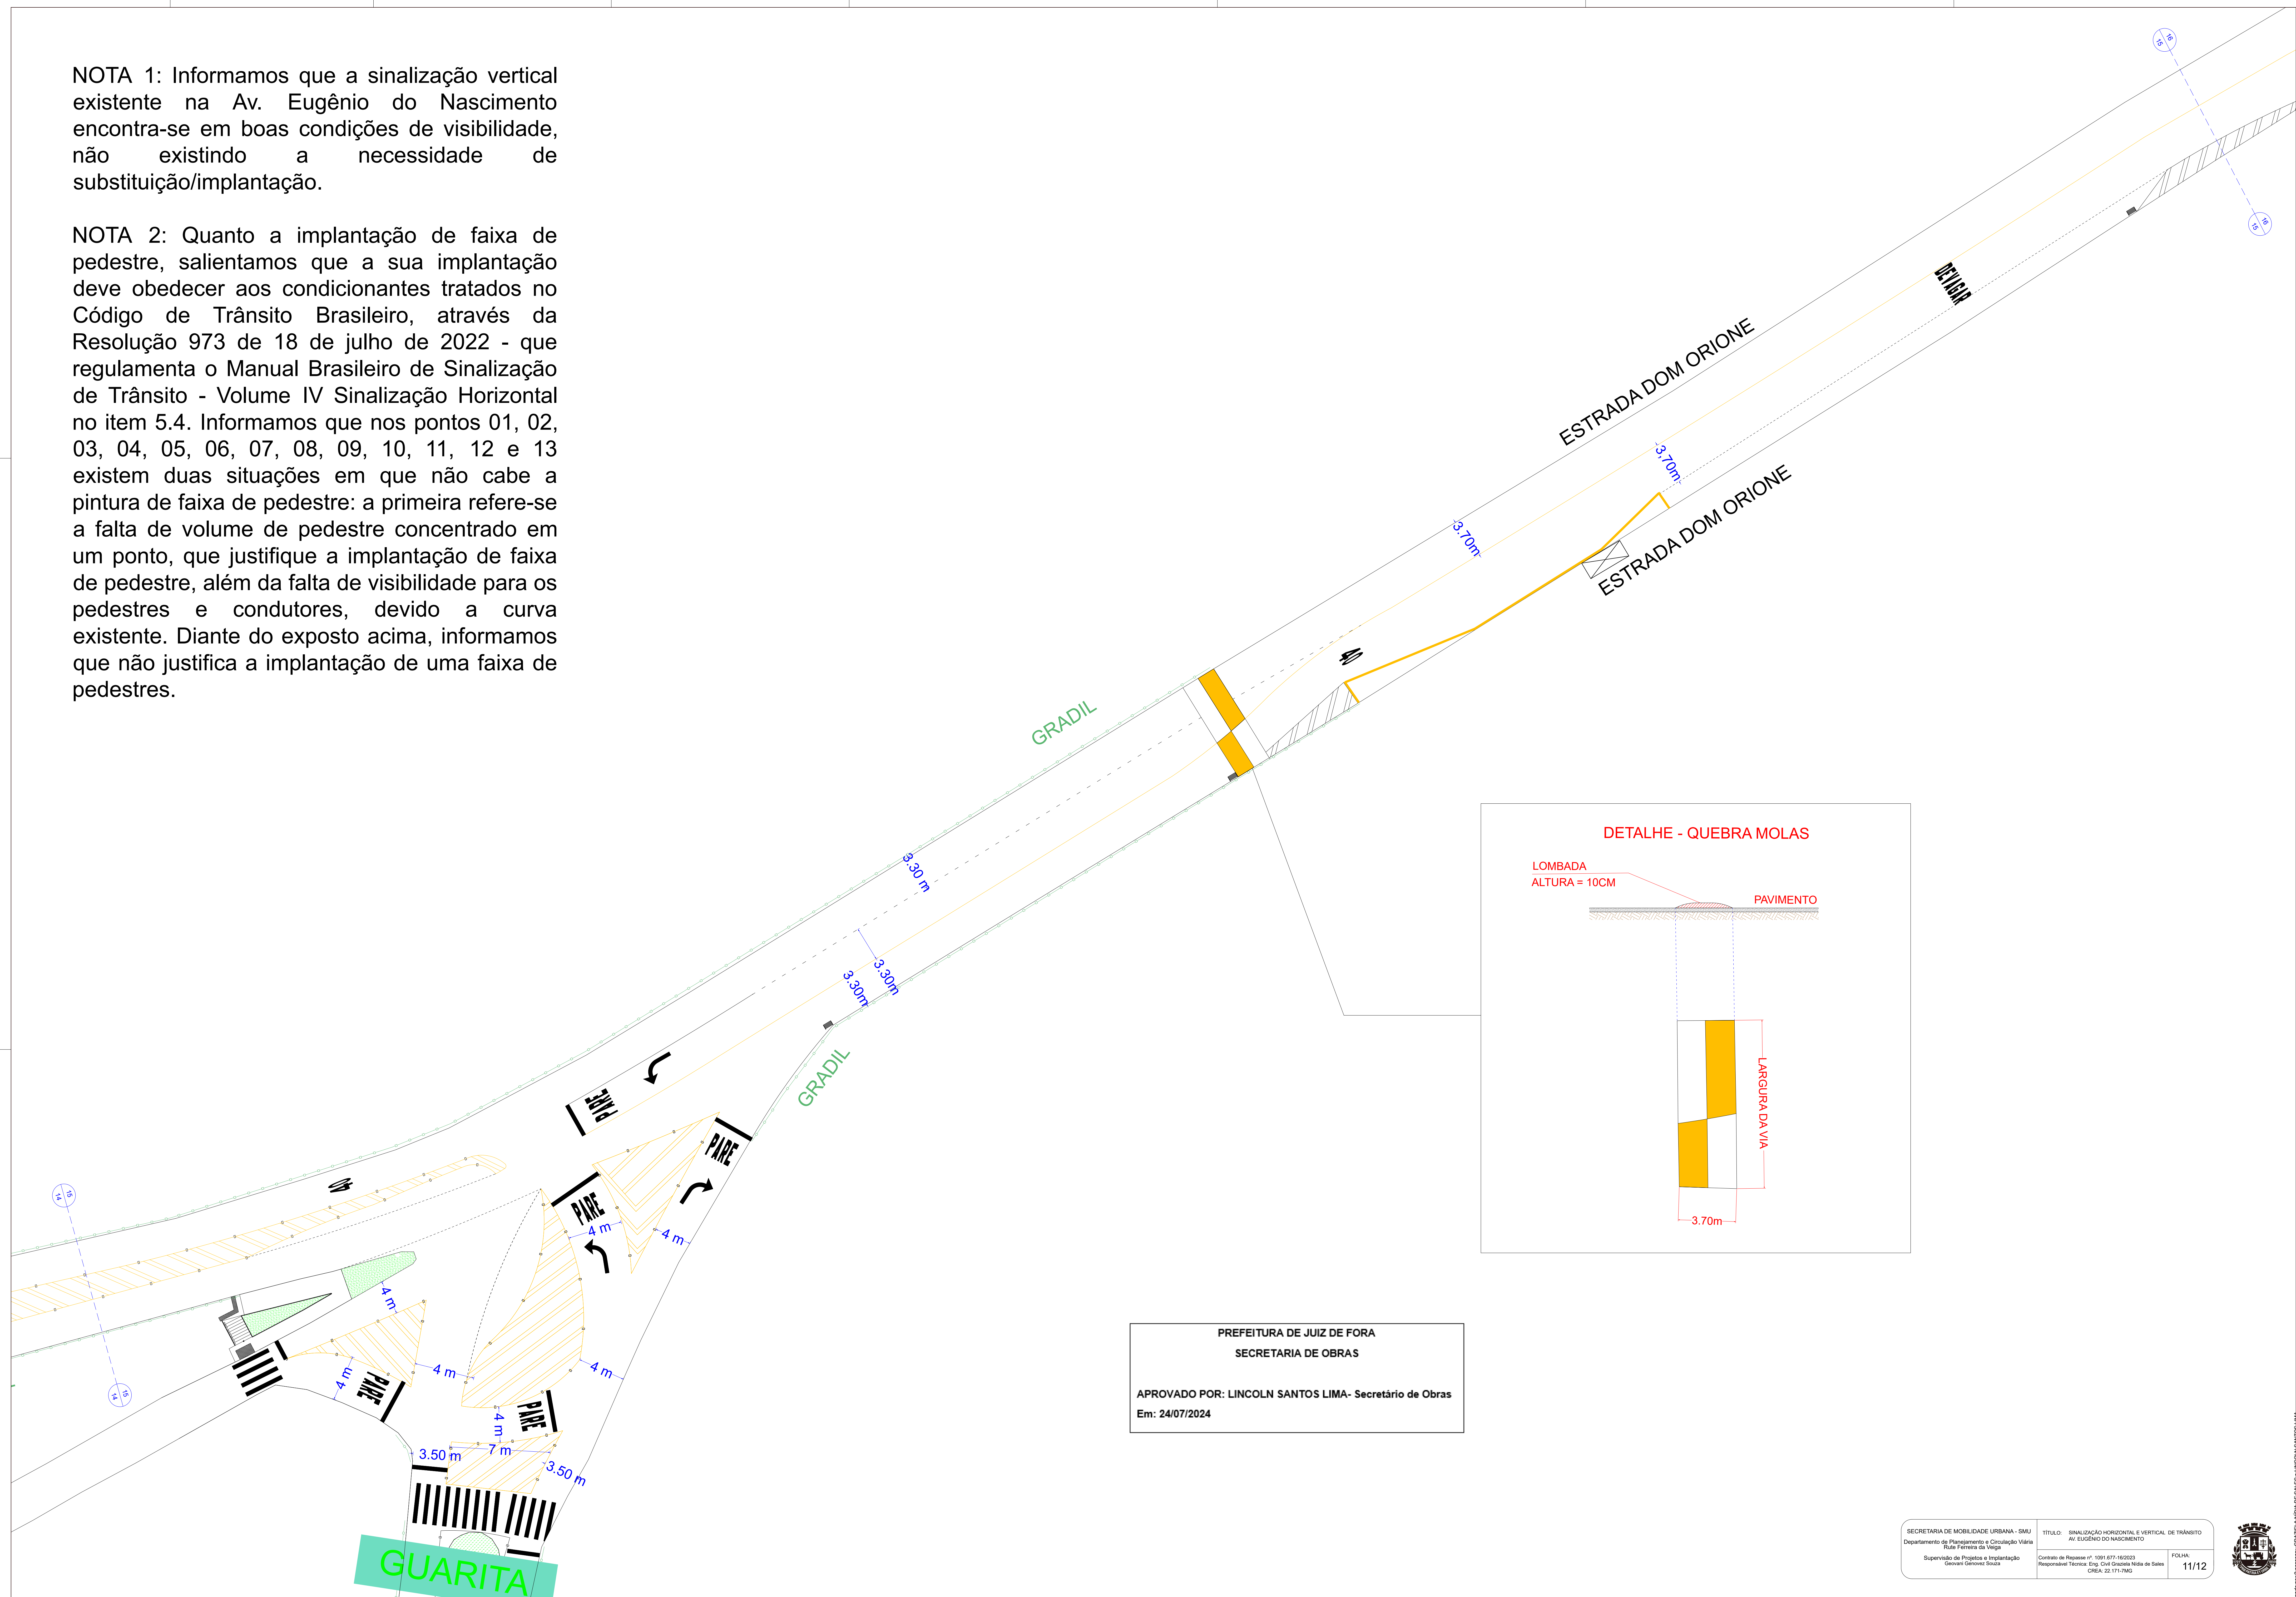



VERIFICAÇÃO DAS ASSINATURAS



Código para verificação: 9783-2DD7-B213-5548

Este documento foi assinado digitalmente pelos seguintes signatários nas datas indicadas:



GRAZIELA NÍDIA DE SALES (CPF 052.XXX.XXX-21) em 24/07/2024 14:47:10 (GMT-03:00)

Papel: Parte

Emitido por: Sub-Autoridade Certificadora 1Doc (Assinatura 1Doc)



LINCOLN SANTOS LIMA (CPF 382.XXX.XXX-00) em 24/07/2024 15:30:29 (GMT-03:00)

Papel: Parte

Emitido por: Sub-Autoridade Certificadora 1Doc (Assinatura 1Doc)

Para verificar a validade das assinaturas, acesse a Central de Verificação por meio do link:

<https://juizdefora.1doc.com.br/verificacao/9783-2DD7-B213-5548>