


TRECHO 03
ESCALA 1:750



TRECHO 04
ESCALA 1:750

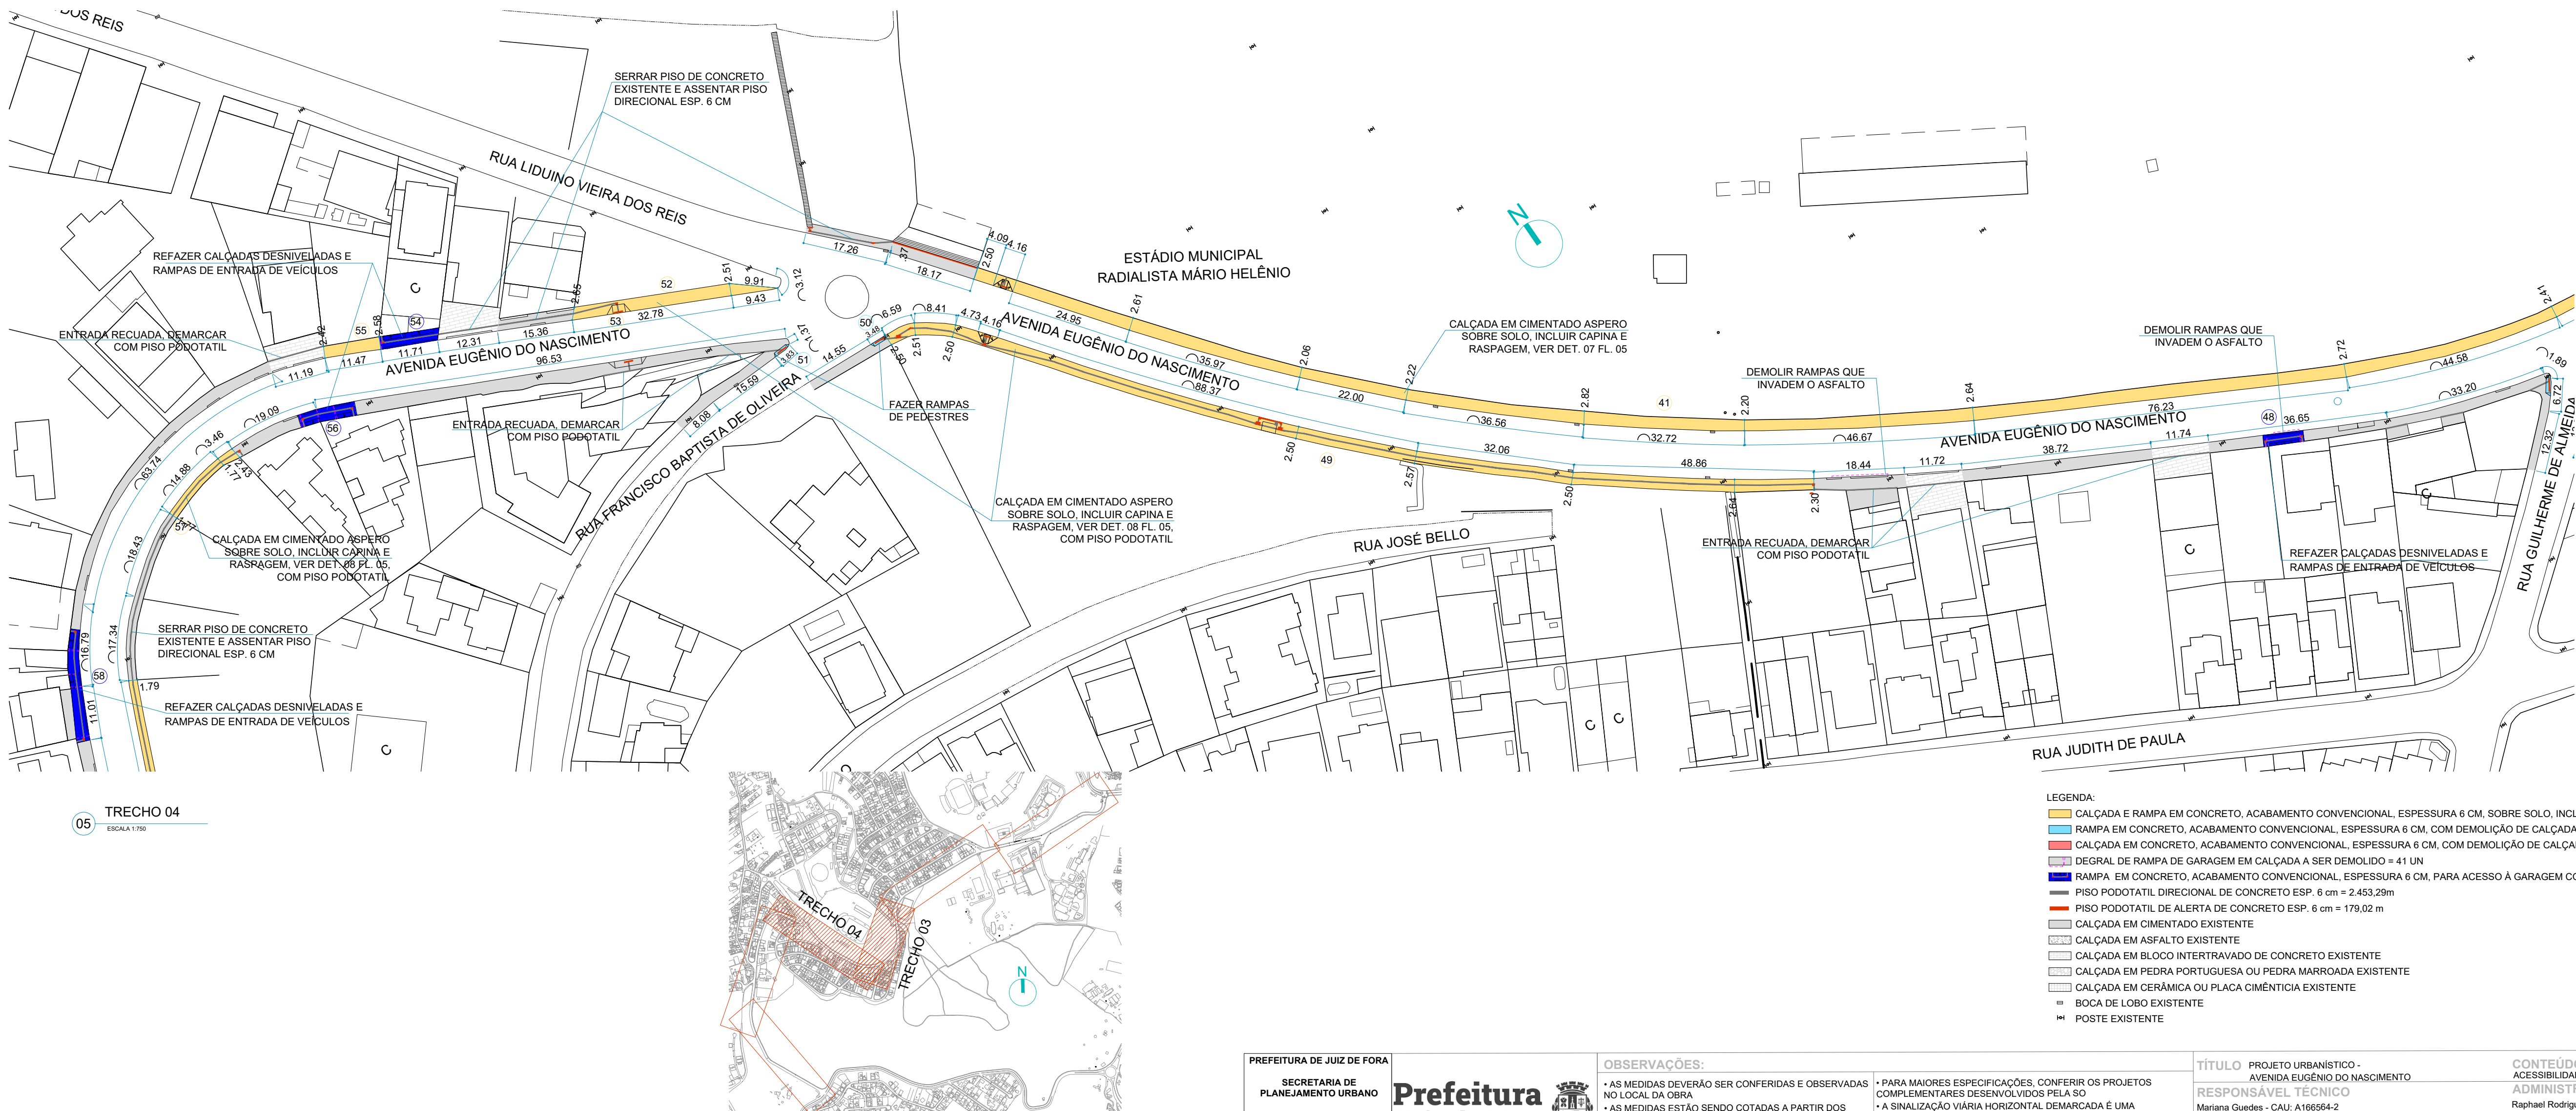

LOCALIZAÇÃO
SEM ESCALA

- LEGENDA:
- CALÇADA E RAMPA EM CONCRETO, ACABAMENTO CONVENCIONAL, ESPESSURA 6 CM, SOBRE SOLO, INCLUIR CAPINA E RASPAGEM = 7505,19 m²
 - RAMPA EM CONCRETO, ACABAMENTO CONVENCIONAL, ESPESSURA 6 CM, COM DEMOLIÇÃO DE CALÇADA EXISTENTE = 150,55m²
 - CALÇADA EM CONCRETO, ACABAMENTO CONVENCIONAL, ESPESSURA 6 CM, COM DEMOLIÇÃO DE CALÇADA EXISTENTE = 180,80 m²
 - DEGRAD. DE RAMPA DE GARAGEM EM CALÇADA A SER DEMOLIDO = 41 UN
 - RAMPA EM CONCRETO, ACABAMENTO CONVENCIONAL, ESPESSURA 6 CM, PARA ACESSO À GARAGEM COM DEMOLIÇÃO DE CALÇADA EXISTENTE = 399,46 m²
 - PISO PODOTATIL DIRECIONAL DE CONCRETO ESP. 6 cm = 2.453,29m
 - PISO PODOTATIL DE ALERTA DE CONCRETO ESP. 6 cm = 179,02 m
 - CALÇADA EM CIMENTADO EXISTENTE
 - CALÇADA EM ASFALTO EXISTENTE
 - CALÇADA EM BLOCO INTERTRAVADO DE CONCRETO EXISTENTE
 - CALÇADA EM PEDRA PORTUGUESA OU PEDRA MARROADA EXISTENTE
 - CALÇADA EM CERÂMICA OU PLACA CIMENTÍCIA EXISTENTE
 - BOCA DE LOBO EXISTENTE
 - POSTE EXISTENTE

PREFEITURA DE JUIZ DE FORA
SECRETARIA DE PLANEJAMENTO URBANO
Aprovado por: Raphael Rodrigues
Em: 16/08/2024

Prefeitura
Juiz de Fora

OBSERVAÇÕES:
• AS MEDIDAS DEVERÃO SER CONFERIDAS E OBSERVADAS NO LOCAL DA OBRA
• AS MEDIDAS ESTÃO SENDO COTADAS A PARTIR DOS ELEMENTOS ACABADOS, NÃO SENDO CONSIDERADAS QUAISQUER INFORMAÇÕES SOBRE ELEMENTOS ESTRUTURAIS DE FUNDAÇÃO

• PARA MAIORES ESPECIFICAÇÕES, CONFERIR OS PROJETOS COMPLEMENTARES DESENVOLVIDOS PELA SO
• A SINALIZAÇÃO VÁRIA HORIZONTAL DEMARCADA É UMA RECOMENDAÇÃO QUE DEVE SER SUBMETIDA À REVISÃO E APROVAÇÃO PELA SECRETARIA DE MOBILIDADE URBANA.

TÍTULO PROJETO URBANÍSTICO -
ACESSIBILIDADE
RESPONSÁVEL TÉCNICO
Mariana Guedes - CAU: A166554-2

COLABORADOR
Wenel Purgatto - CRT 02640778650

CONTEÚDO
ACESSIBILIDADE
ADMINISTRAÇÃO
Raphael Rodrigues (Secretário de Planejamento Urbano)

CONTRATO Nº 1091.677-16/2023



VERIFICAÇÃO DAS ASSINATURAS



Código para verificação: 2327-BB27-A222-2B3F

Este documento foi assinado digitalmente pelos seguintes signatários nas datas indicadas:



MARIANA PINTO GUEDES (CPF 119.XXX.XXX-30) em 16/08/2024 17:34:15 (GMT-03:00)

Papel: Parte

Emitido por: Sub-Autoridade Certificadora 1Doc (Assinatura 1Doc)



RAPHAEL BARBOSA RODRIGUES DE SOUZA (CPF 276.XXX.XXX-80) em 16/08/2024 17:40:18
(GMT-03:00)

Papel: Parte

Emitido por: Sub-Autoridade Certificadora 1Doc (Assinatura 1Doc)

Para verificar a validade das assinaturas, acesse a Central de Verificação por meio do link:

<https://juizdefora.1doc.com.br/verificacao/2327-BB27-A222-2B3F>