



05 DETALHE RAMPA DE GARAGEM DUPLA

06 DETALHE RAMPA DE GARAGEM


07 DETALHE FAIXA LIVRE EM COM PODOTÁTIL

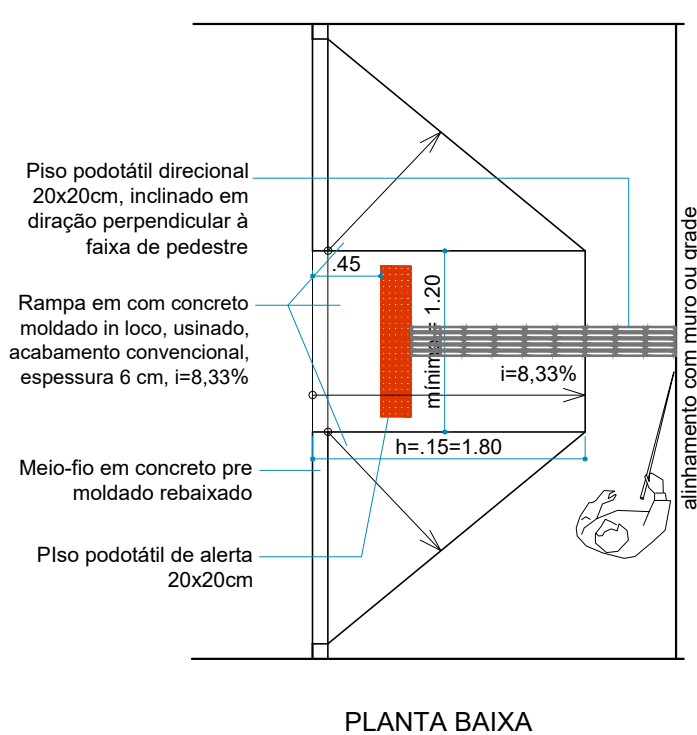


08 DETALHE RAMPA TIPO A - CALÇADA LARGA

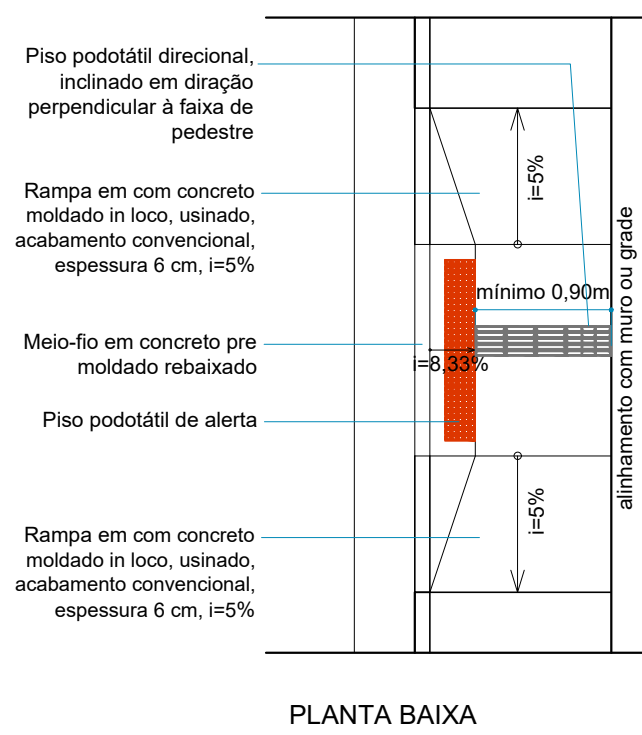

09 DETALHE RAMPA TIPO B - CALÇADA ESTREITA

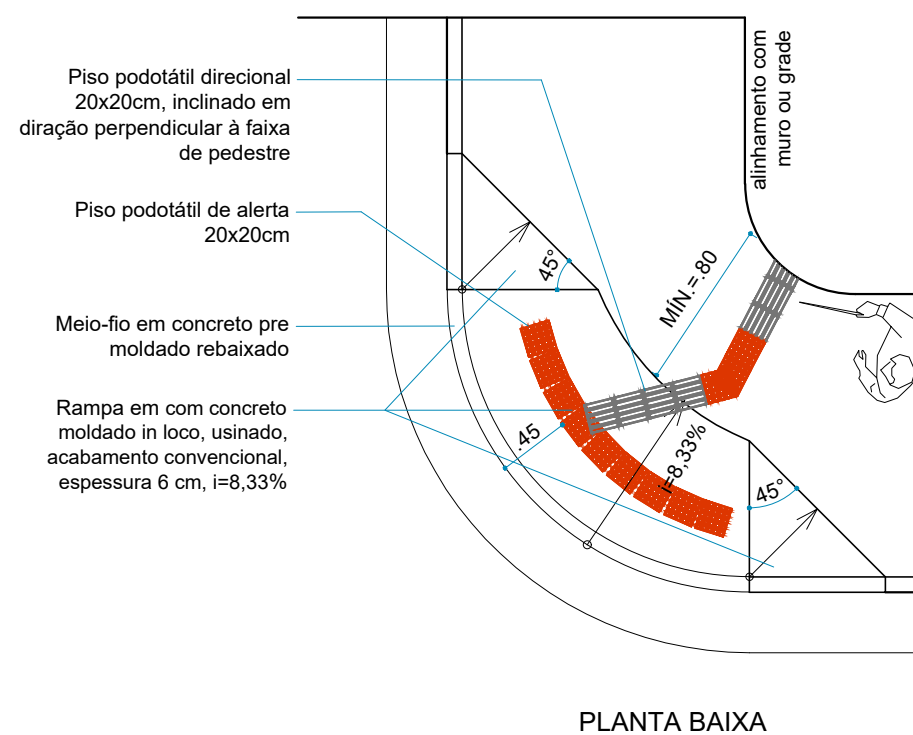

10 DETALHE RAMPA TIPO C - CALÇADA CURVA

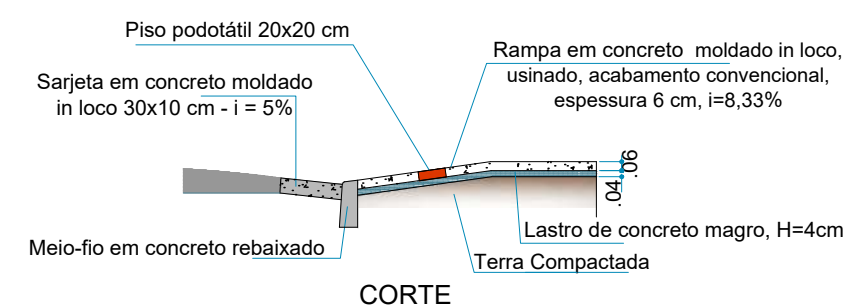

11 CORTE ESQUEMÁTICO DE RAMPA
ESCALA 1:50



VERIFICAÇÃO DAS ASSINATURAS



Código para verificação: 679D-F365-E7A3-1EEE

Este documento foi assinado digitalmente pelos seguintes signatários nas datas indicadas:



MARIANA PINTO GUEDES (CPF 119.XXX.XXX-30) em 16/04/2025 16:50:32 GMT-03:00

Papel: Parte

Emitido por: Sub-Autoridade Certificadora 1Doc (Assinatura 1Doc)





BRUNA FERREIRA DA ROCHA (CPF 086.XXX.XXX-30) em 12/05/2025 12:27:39 GMT-03:00

Papel: Parte

Emitido por: Sub-Autoridade Certificadora 1Doc (Assinatura 1Doc)



Para verificar a validade das assinaturas, acesse a Central de Verificação por meio do link:

<https://juizdefora.1doc.com.br/verificacao/679D-F365-E7A3-1EEE>

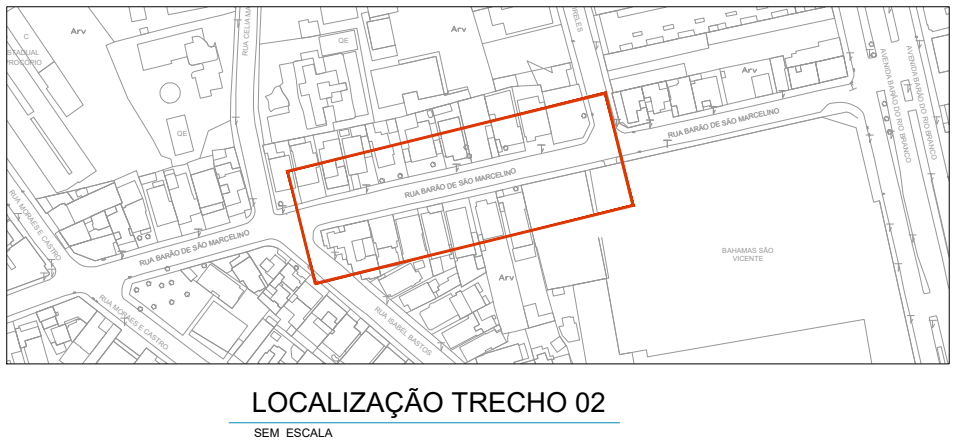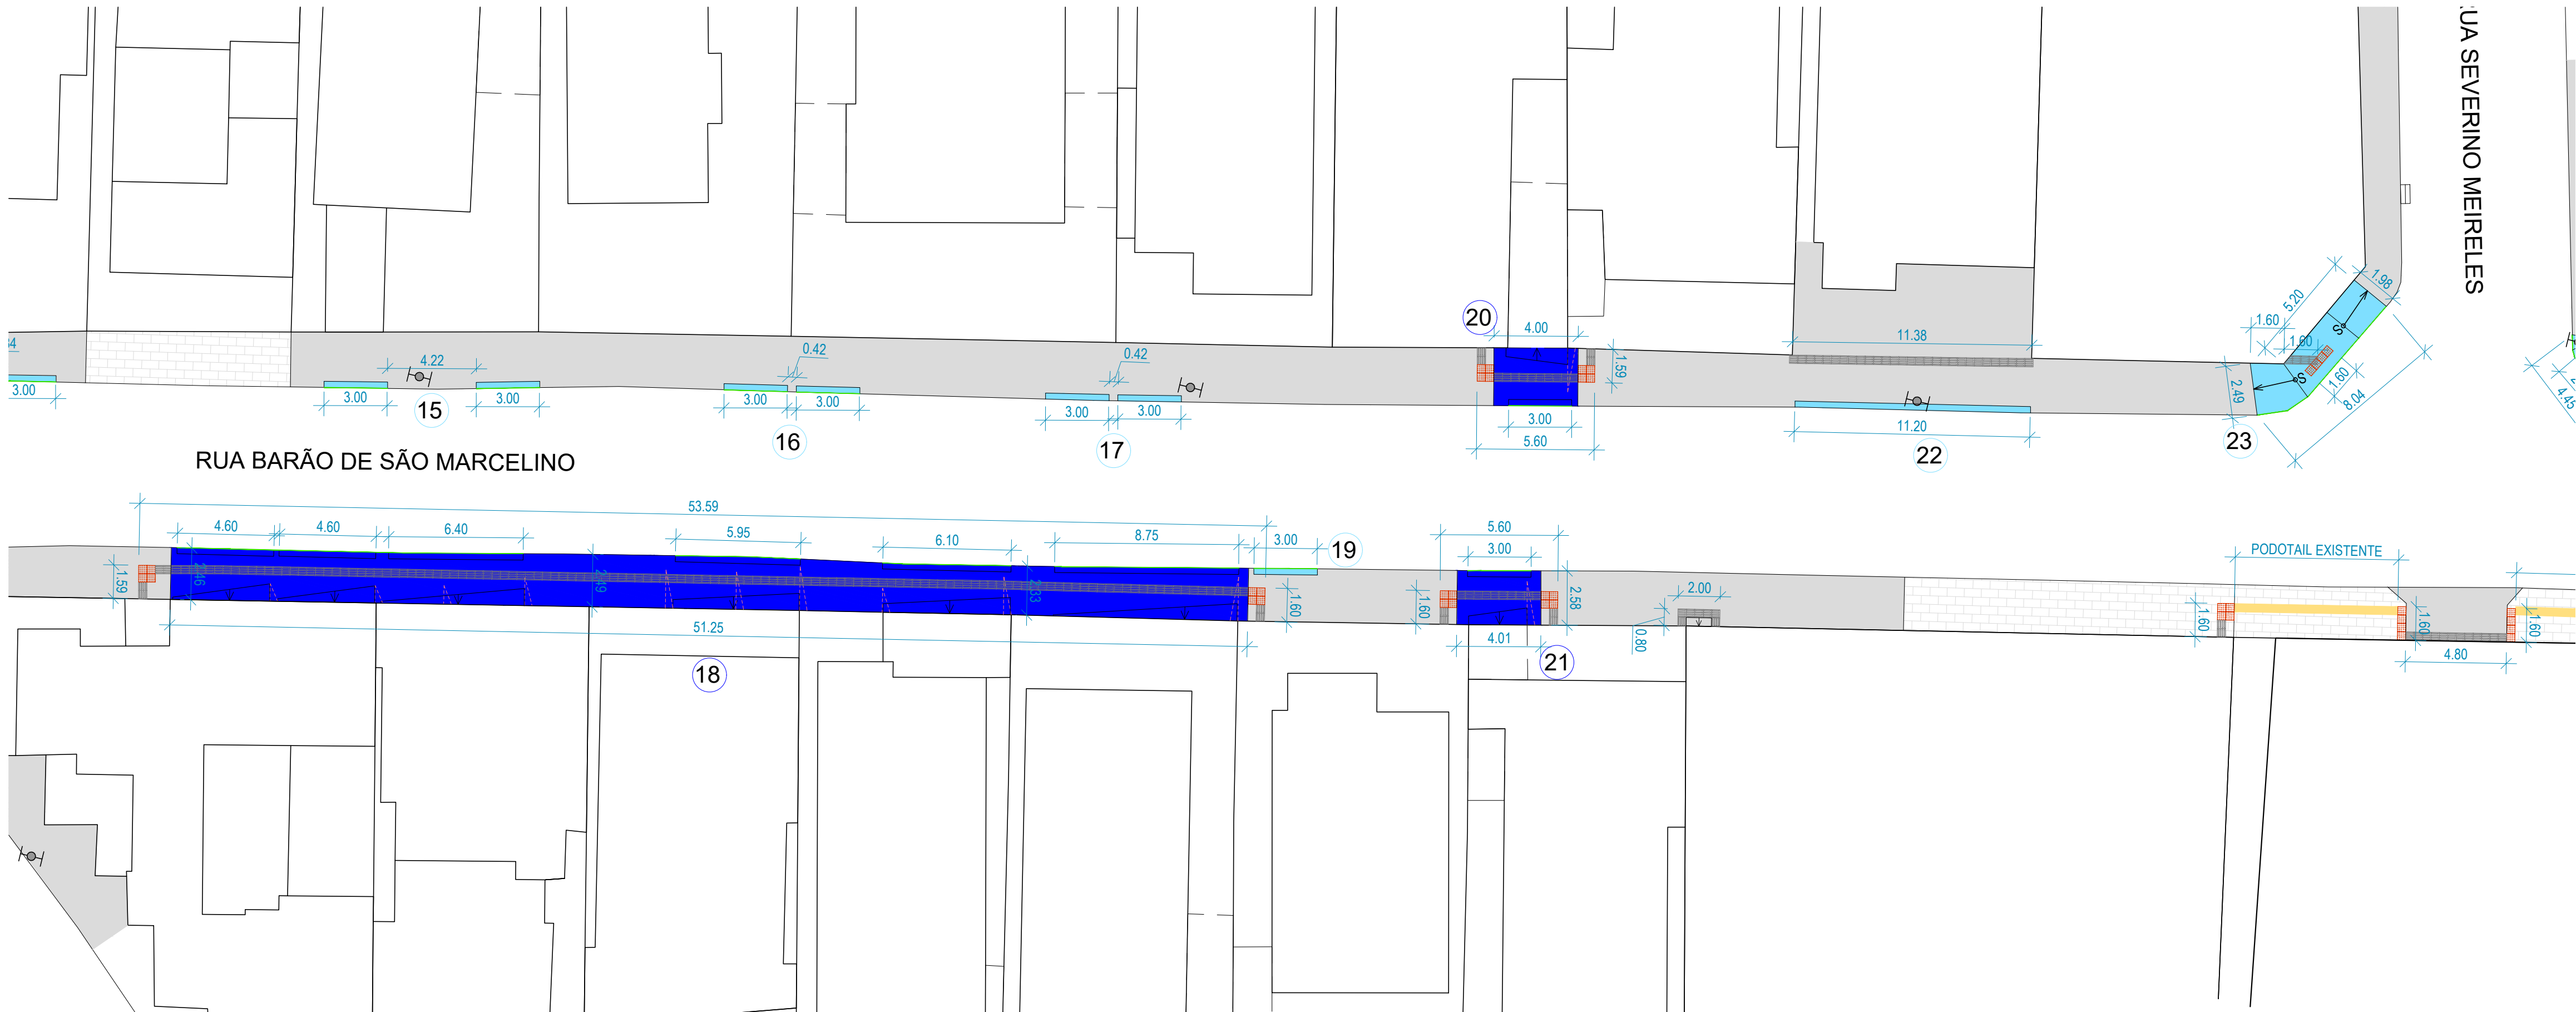

- LEGENDA:
- RAMPA EM CONCRETO, ACABAMENTO CONVENCIONAL, ESPESSURA 6 CM, COM DEMOLIÇÃO DE CALÇADA EXISTENTE = 60,66 m²
 - RAMPA E CALÇADA EM CONCRETO, ACABAMENTO CONVENCIONAL, ESPESSURA 6 CM, PARA ACESSO A GARAGEM COM DEMOLIÇÃO DE CALÇADA EXISTENTE = 244,44 m²
 - FAIXA LIVRE EM CONCRETO, ACABAMENTO CONVENCIONAL, ESPESSURA 6 CM, COM DEMOLIÇÃO DE CALÇADA EXISTENTE = 41,59 m²
 - DEGRAL DE RAMPA DE GARAGEM EM CALÇADA A SER RETIRADO = 19 UN
 - MEIO FIO REBAIXADO
 - PISO PODOTATIL EXISTENTE
 - PISO PODOTATIL DIRECIONAL DE CONCRETO ESP. 6 cm = 174,40 m
 - PISO PODOTATIL DE ALERTA DE CONCRETO ESP. 6 cm = 56,00 m
 - CALÇADA EM CIMENTADO EXISTENTE
 - CALÇADA EM BLOCO INTERTRAVADO DE CONCRETO EXISTENTE
 - CALÇADA EM PEDRA PORTUGUESA OU PEDRA MARROADA EXISTENTE
 - CALÇADA EM PLACA CIMENTÍCIA EXISTENTE
 - BOCA DE LOBO EXISTENTE
 - POSTE EXISTENTE

TRECHO 02
ESCALA 1:200

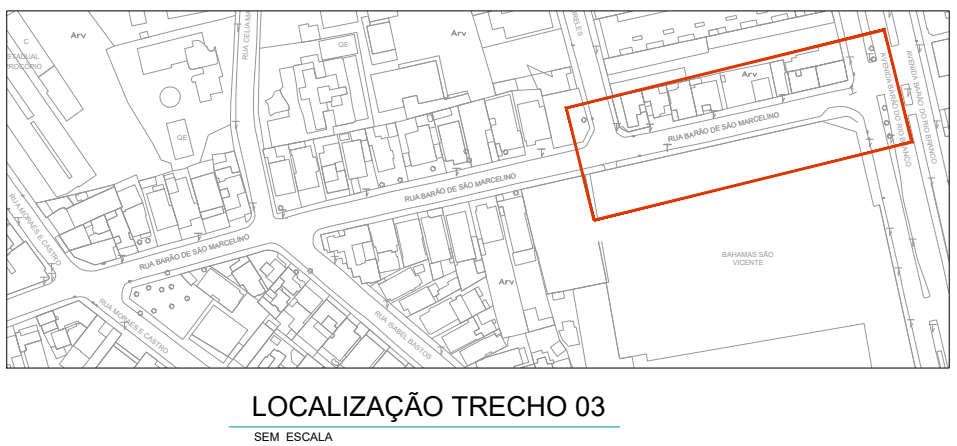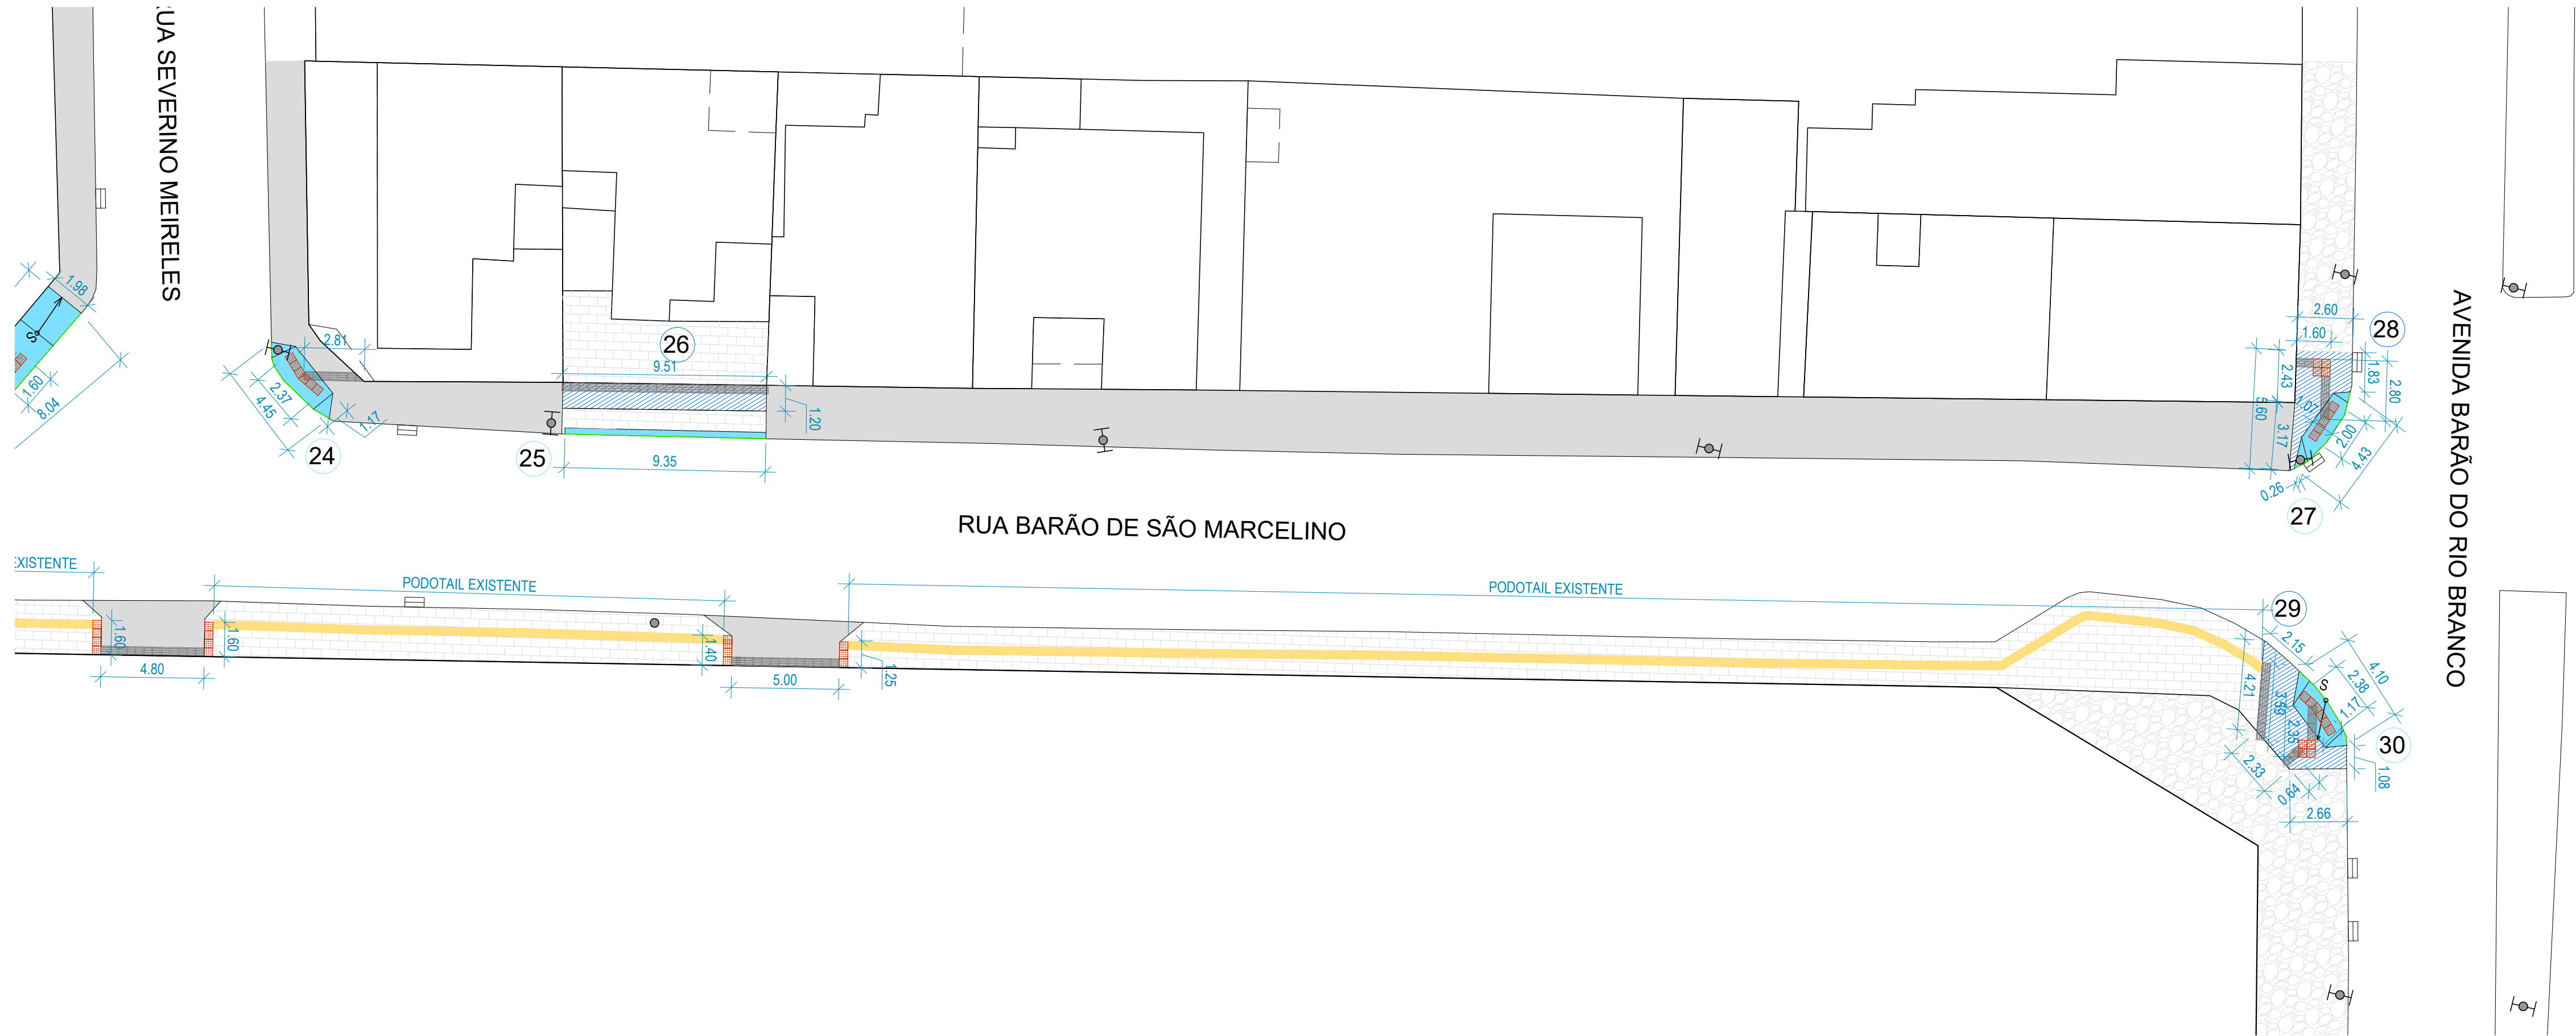

Nº	RAMPA DE PEDESTRE COM DEMOLIÇÃO m²	RAMPA DE GARAGEM COM DEMOLIÇÃO m²	CAÇADA ACABAMENTO CONVENCIONAL, COM DEMOLIÇÃO	RAMPA TIPO A	RAMPA TIPO B	RAMPA TIPO C
TRECHO 01						
01	2,65			X		X
02	3,87					X
03	2,67					X
04		10,76				
05		9,85				
06		9,07				
07		52,16				
08		16,96				
09			10,92			
10	3,52					X
11	1,73					X
12	1,73					X
13	2,67					X
14	1,76					
TOTAL T1	20,60	98,80	10,92			
TRECHO 02						
15	1,78					
16	1,78					
17	1,78					
18		124,38				
19	0,89					
20		10,98				
21		10,28				
22	3,30					
23	15,25					X
TOTAL T21	24,78	145,64	0,00			
TRECHO 03						
24	4,73					X
25	2,75					
26			11,37			
27	3,53					X
28			7,79			
29			11,51			
30	4,27					X
TOTAL T3	15,28	0,00	30,67			

PREFEITURA DE JUIZ DE FORA
SECRETARIA DE DESENVOLVIMENTO URBANO COM PARTICIPAÇÃO POPULAR
Aprovado por: Bruna Ferreira da Rocha (Secretaria de Obras)
Em: 11/04/2025



OBSERVAÇÕES:

- AS MEDIDAS DEVERÃO SER CONFERIDAS E OBSERVADAS NO LOCAL DA OBRA
- AS MEDIDAS ESTÃO SENDO COTADAS A PARTIR DOS ELEMENTOS ACABADOS, NÃO SENDO CONSIDERADAS QUAISQUER INFORMAÇÕES SOBRE ELEMENTOS ESTRUTURAIS DE FUNDAÇÃO

- PARA MAIORES ESPECIFICAÇÕES, CONFERIR OS PROJETOS COMPLEMENTARES DESENVOLVIDOS PELA SO
- A SINALIZAÇÃO VIÁRIA HORIZONTAL DEMARCADA É UMA RECOMENDAÇÃO QUE DEVE SER SUBMETIDA À REVISÃO E APROVAÇÃO PELA SECRETARIA DE MOBILIDADE URBANA.

TÍTULO PROJETO URBANÍSTICO - RUA BARÃO DE SÃO MARCELINO
RESPONSÁVEL TÉCNICO Mariana Guedes - CAU: A166554-2

COLABORADOR Wernel Purgatto - CRT 02640778650

CONTEÚDO ACESSIBILIDADE ADMINISTRAÇÃO Cidinha Louzada (S. de Desenvolvimento Urbano com Participação Popular) Leonardo Soares de Paula (Subsecretário de Planejamento Urbano)

CONTRATO Nº 1092.122-56/2023



VERIFICAÇÃO DAS ASSINATURAS



Código para verificação: 679D-F365-E7A3-1EEE

Este documento foi assinado digitalmente pelos seguintes signatários nas datas indicadas:



MARIANA PINTO GUEDES (CPF 119.XXX.XXX-30) em 16/04/2025 16:50:32 GMT-03:00

Papel: Parte

Emitido por: Sub-Autoridade Certificadora 1Doc (Assinatura 1Doc)



BRUNA FERREIRA DA ROCHA (CPF 086.XXX.XXX-30) em 12/05/2025 12:27:39 GMT-03:00

Papel: Parte

Emitido por: Sub-Autoridade Certificadora 1Doc (Assinatura 1Doc)

Para verificar a validade das assinaturas, acesse a Central de Verificação por meio do link:

<https://juizdefora.1doc.com.br/verificacao/679D-F365-E7A3-1EEE>



01 PLANTA GERAL
ESCALA 1:2000

- LEGENDA:
- RAMPA EM CONCRETO, ACABAMENTO CONVENCIONAL, ESPESSURA 6 CM, COM DEMOLIÇÃO DE CALÇADA EXISTENTE = 60,66 m²
 - RAMPA E CALÇADA EM CONCRETO, ACABAMENTO CONVENCIONAL, ESPESSURA 6 CM, PARA ACESSO À GARAGEM COM DEMOLIÇÃO DE CALÇADA EXISTENTE = 244,44 m²
 - FAIXA LIVRE EM CONCRETO, ACABAMENTO CONVENCIONAL, ESPESSURA 6 CM, COM DEMOLIÇÃO DE CALÇADA EXISTENTE = 41,59 m²
 - DEGRAL DE RAMPA DE GARAGEM EM CALÇADA A SER RETIRADO = 19 UN
 - MEIO FIO REBAIXADO
 - PISO PODOTÁTIL EXISTENTE
 - PISO PODOTÁTIL DIRECIONAL DE CONCRETO ESP. 6 cm = 174,40 m
 - PISO PODOTÁTIL DE ALERTA DE CONCRETO ESP. 6 cm = 56,00 m
 - CALÇADA EM CIMENTADO EXISTENTE
 - CALÇADA EM BLOCO INTERTRAVADO DE CONCRETO EXISTENTE
 - CALÇADA EM PEDRA PORTUGUESA OU PEDRA MARROADA EXISTENTE
 - CALÇADA EM PLACA CIMENTÍCIA EXISTENTE
 - BOCA DE LOBO EXISTENTE
 - POSTE EXISTENTE



02 TRECHO 01
ESCALA 1:200

PREFEITURA DE JUIZ DE FORA
SECRETARIA DE
DESENVOLVIMENTO URBANO
COM PARTICIPAÇÃO POPULAR

Aprovado por: Bruna Ferreira da
Rocha (Secretaria de Obras)
Em: 11/04/2025

Prefeitura
Juiz de Fora

OBSERVAÇÕES:

- AS MEDIDAS DEVERÃO SER CONFERIDAS E OBSERVADAS NO LOCAL DA OBRA
- AS MEDIDAS ESTÃO SENDO COTADAS A PARTIR DOS ELEMENTOS ACABADOS, NÃO SENDO CONSIDERADAS QUAISQUER INFORMAÇÕES SOBRE ELEMENTOS ESTRUTURAIS DE FUNDAÇÃO

PARA MAIORES ESPECIFICAÇÕES, CONFERIR OS PROJETOS COMPLEMENTARES DESENVOLVIDOS PELA SO

A SINALIZAÇÃO VIÁRIA HORIZONTAL DEMARCADA É UMA RECOMENDAÇÃO QUE DEVE SER SUBMETIDA À REVISÃO E APROVAÇÃO PELA SECRETARIA DE MOBILIDADE URBANA.

TÍTULO PROJETO URBANÍSTICO -
RUA BARÃO DE SÃO MARCELINO

RESPONSÁVEL TÉCNICO
Mariana Guedes - CAU: A166554-2

COLABORADOR
Weniel Purgatto - CRT 02640778650

CONTEÚDO
ACESSIBILIDADE
ADMINISTRAÇÃO

Cidinha Louzada (S. de Desenvolvimento Urbano com Participação Popular)
Leonardo Soares de Paula (Subsecretário de Planejamento Urbano)

CONTRATO Nº 1092.122-56/2023



VERIFICAÇÃO DAS ASSINATURAS



Código para verificação: 679D-F365-E7A3-1EEE

Este documento foi assinado digitalmente pelos seguintes signatários nas datas indicadas:



MARIANA PINTO GUEDES (CPF 119.XXX.XXX-30) em 16/04/2025 16:50:32 GMT-03:00

Papel: Parte

Emitido por: Sub-Autoridade Certificadora 1Doc (Assinatura 1Doc)



BRUNA FERREIRA DA ROCHA (CPF 086.XXX.XXX-30) em 12/05/2025 12:27:39 GMT-03:00

Papel: Parte

Emitido por: Sub-Autoridade Certificadora 1Doc (Assinatura 1Doc)

Para verificar a validade das assinaturas, acesse a Central de Verificação por meio do link:

<https://juizdefora.1doc.com.br/verificacao/679D-F365-E7A3-1EEE>