






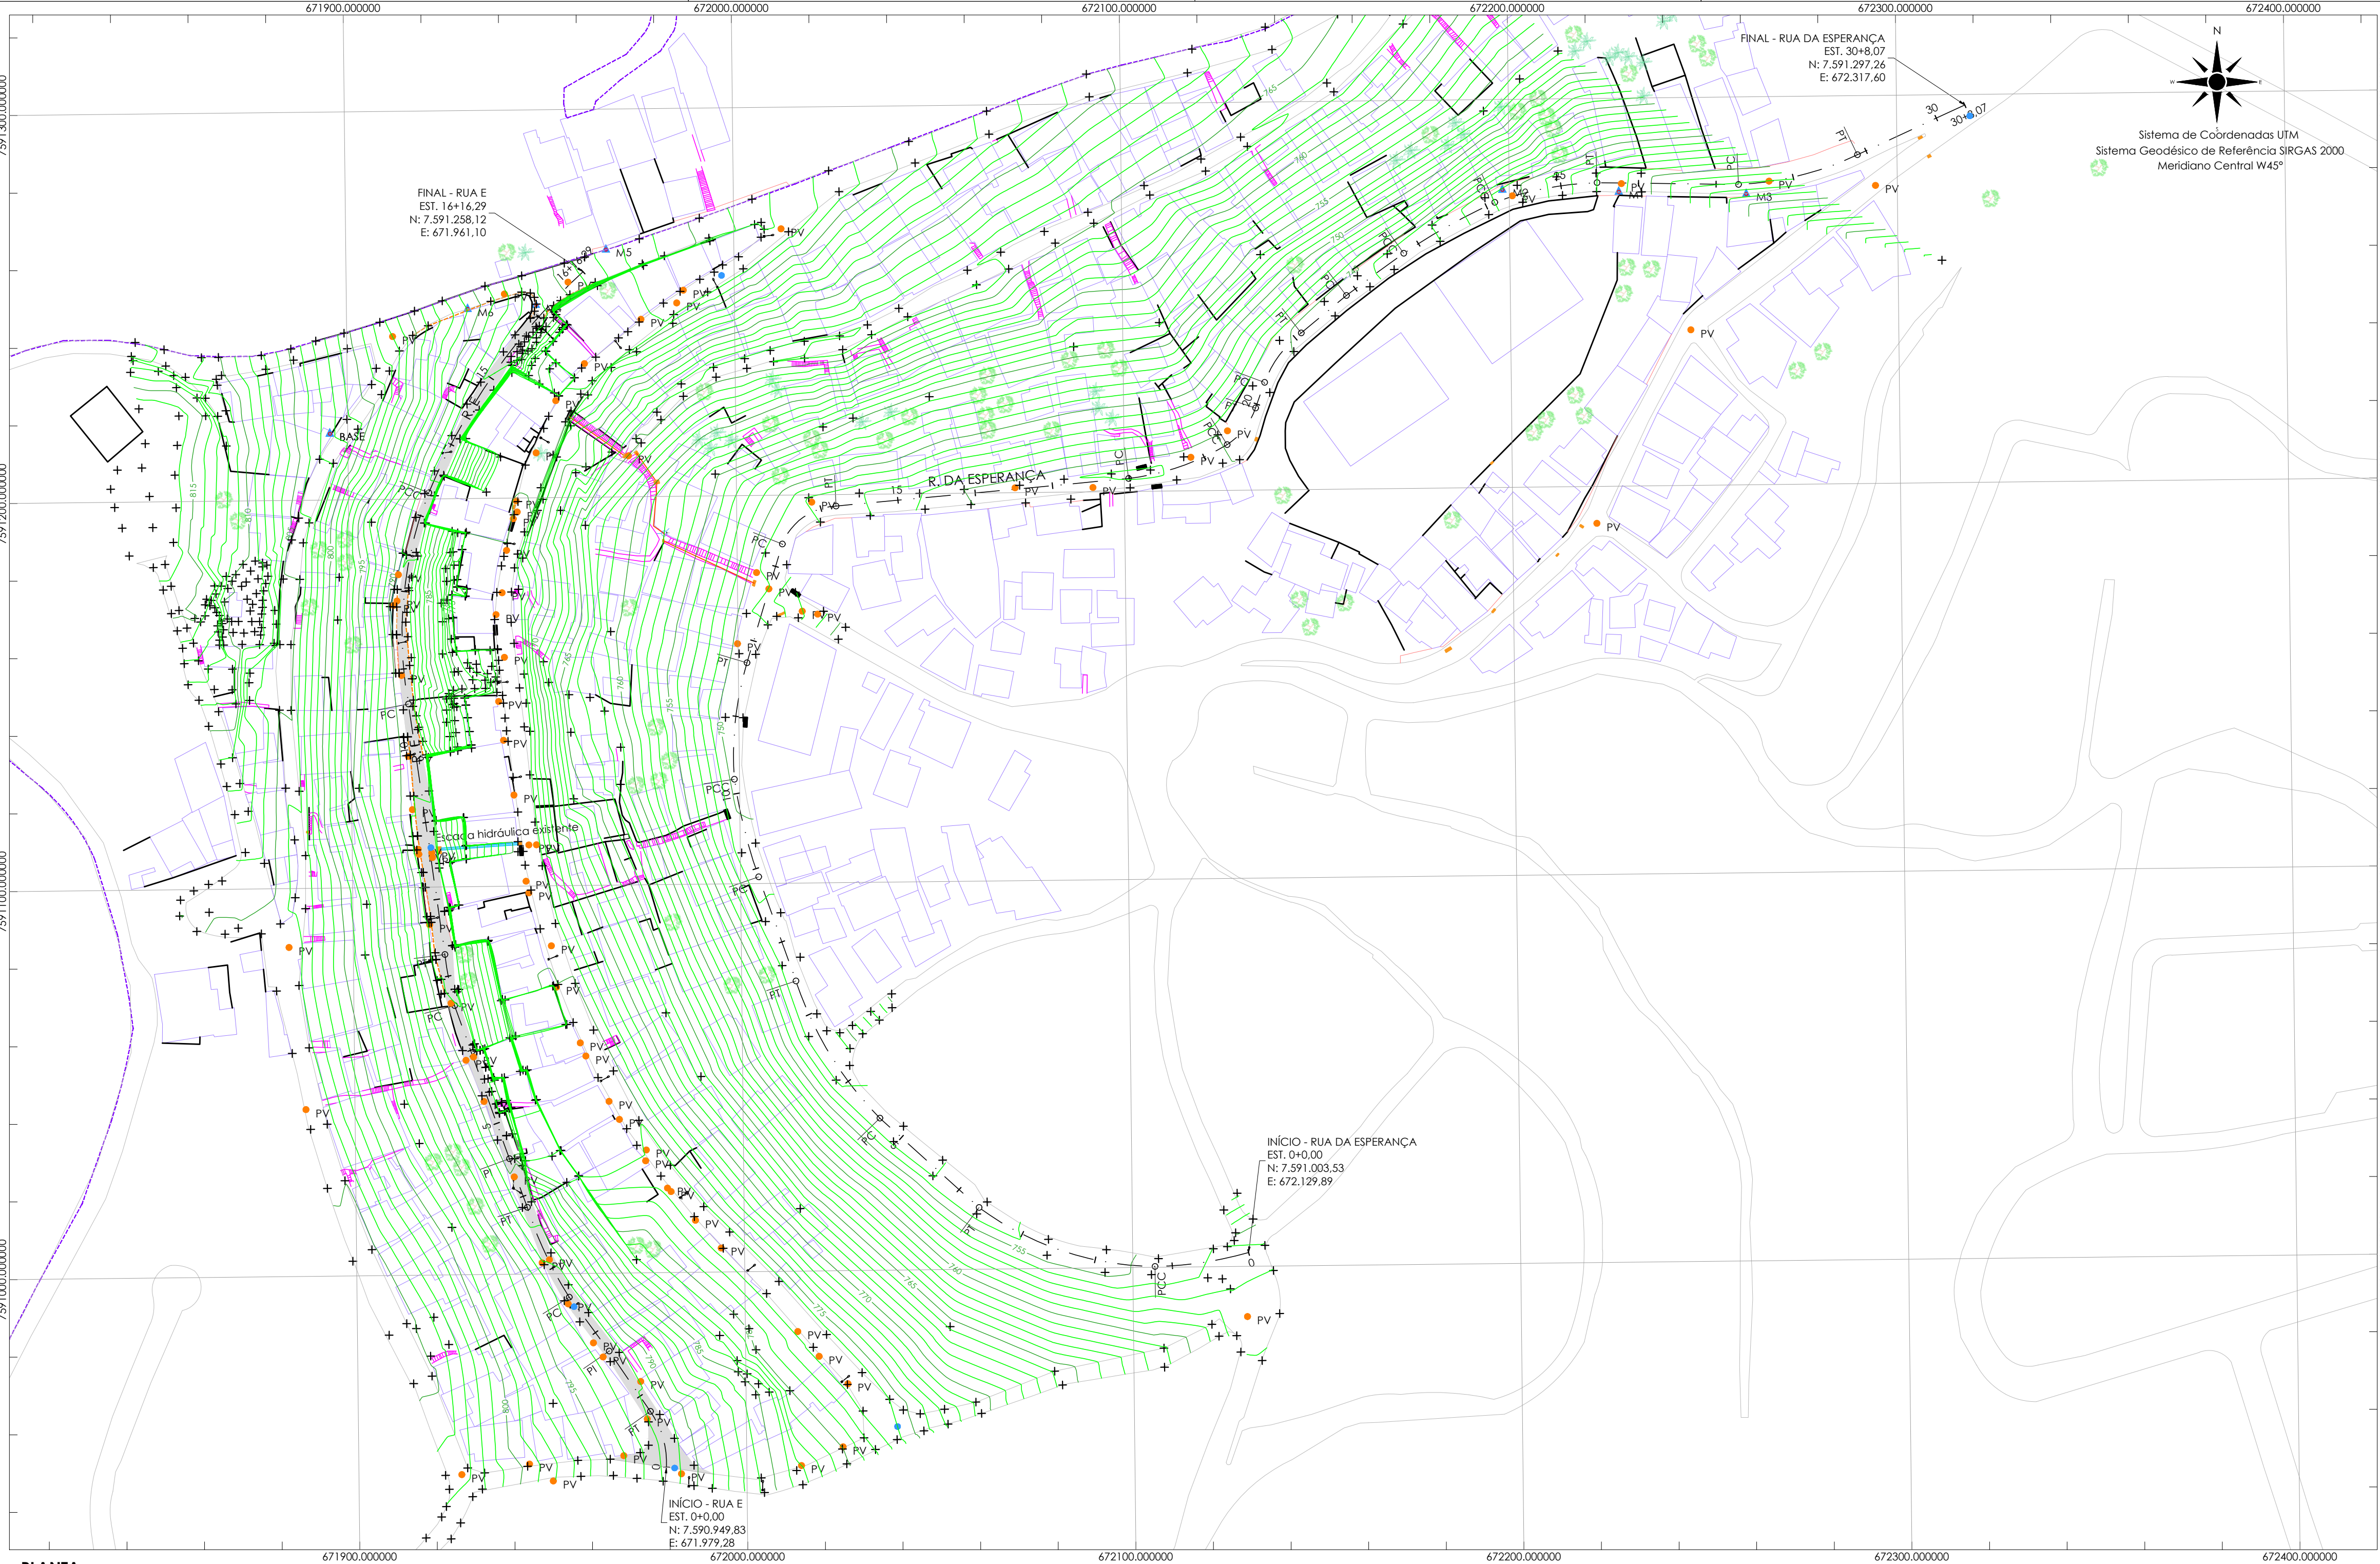

PLANTA  
ESC. 1:1000

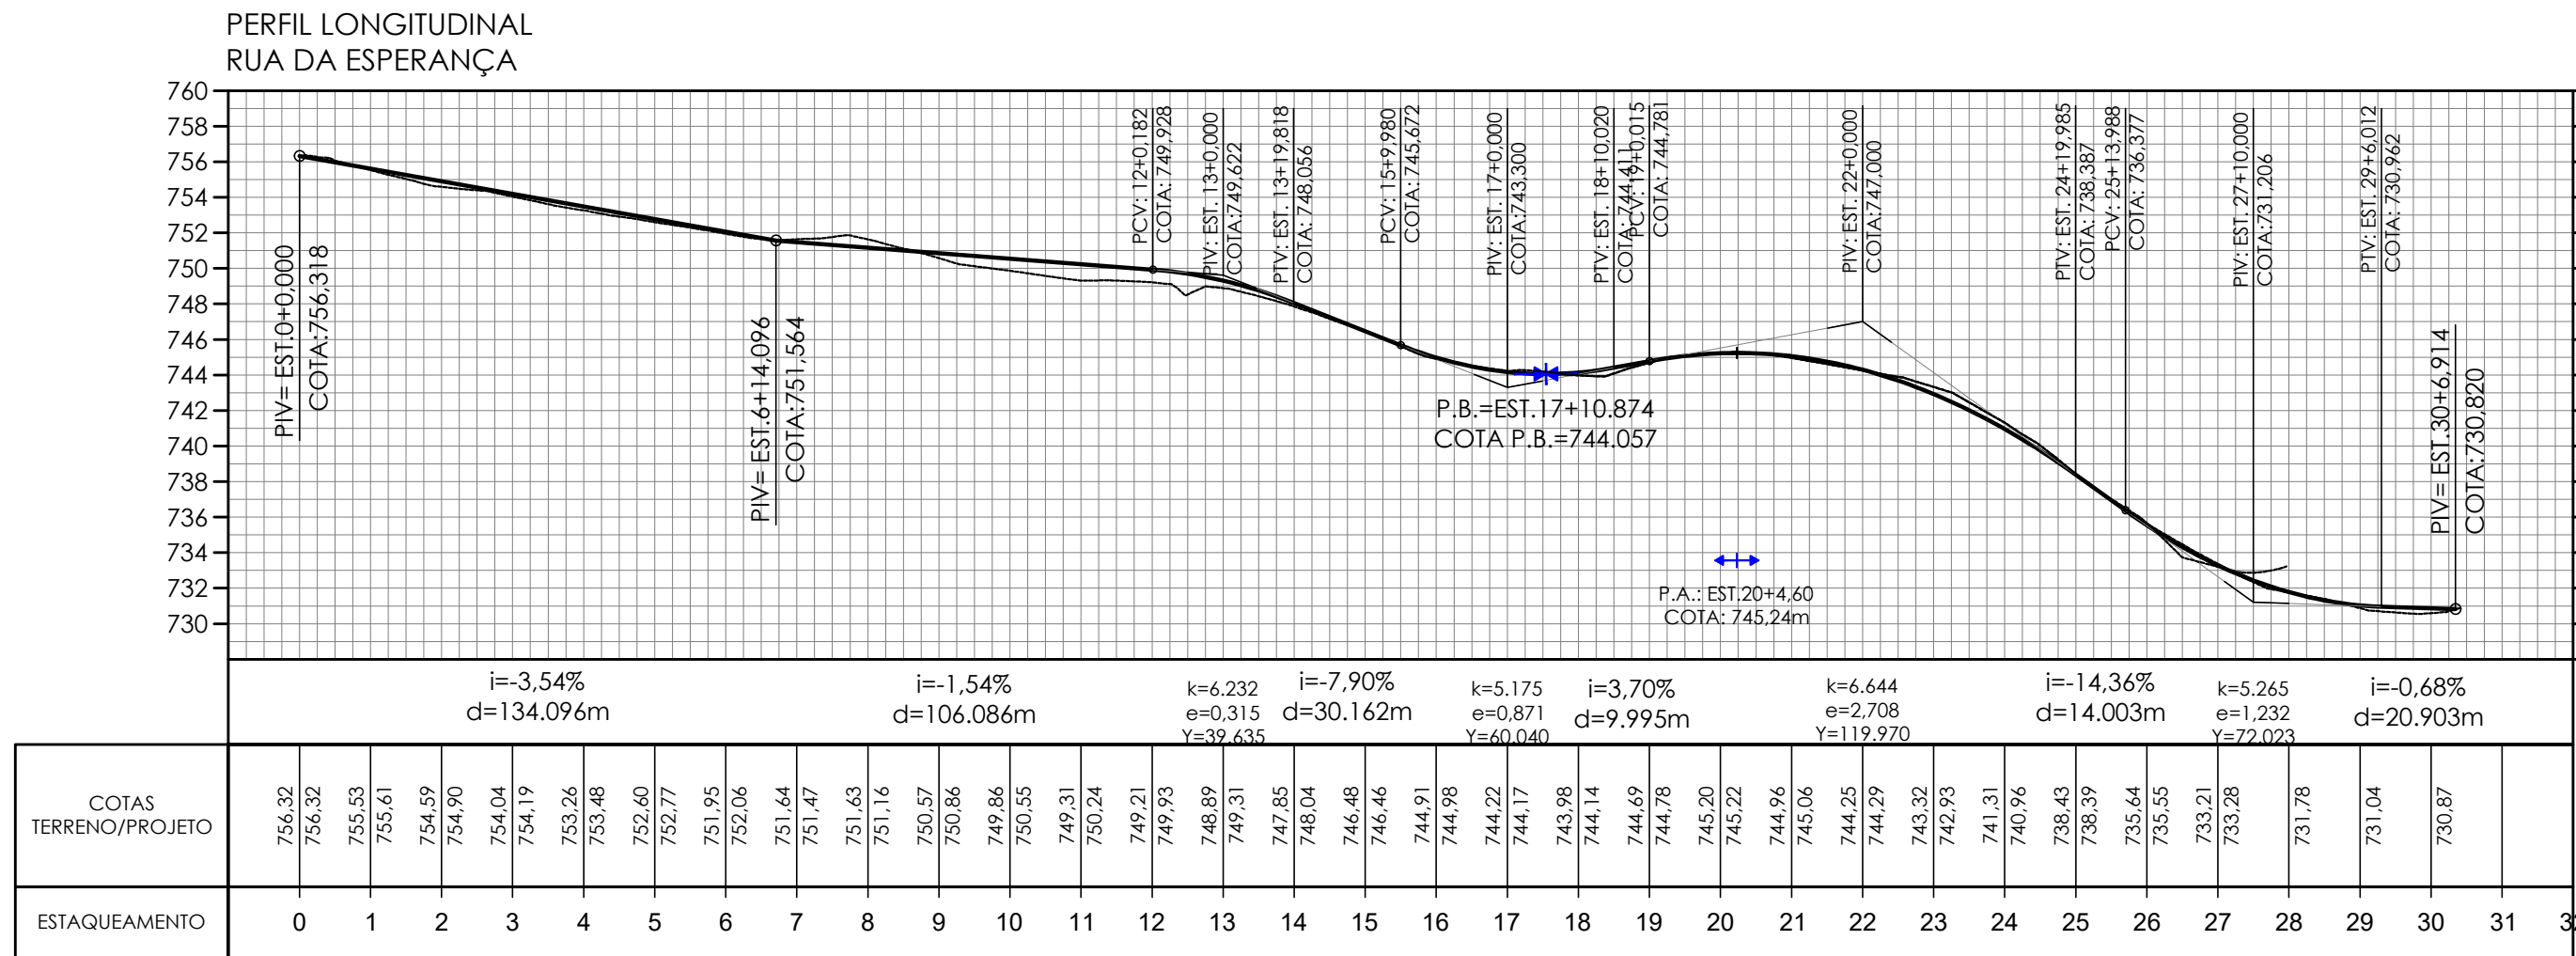

PERFIL  
ESC. H: 1:1000 | V: 1:100

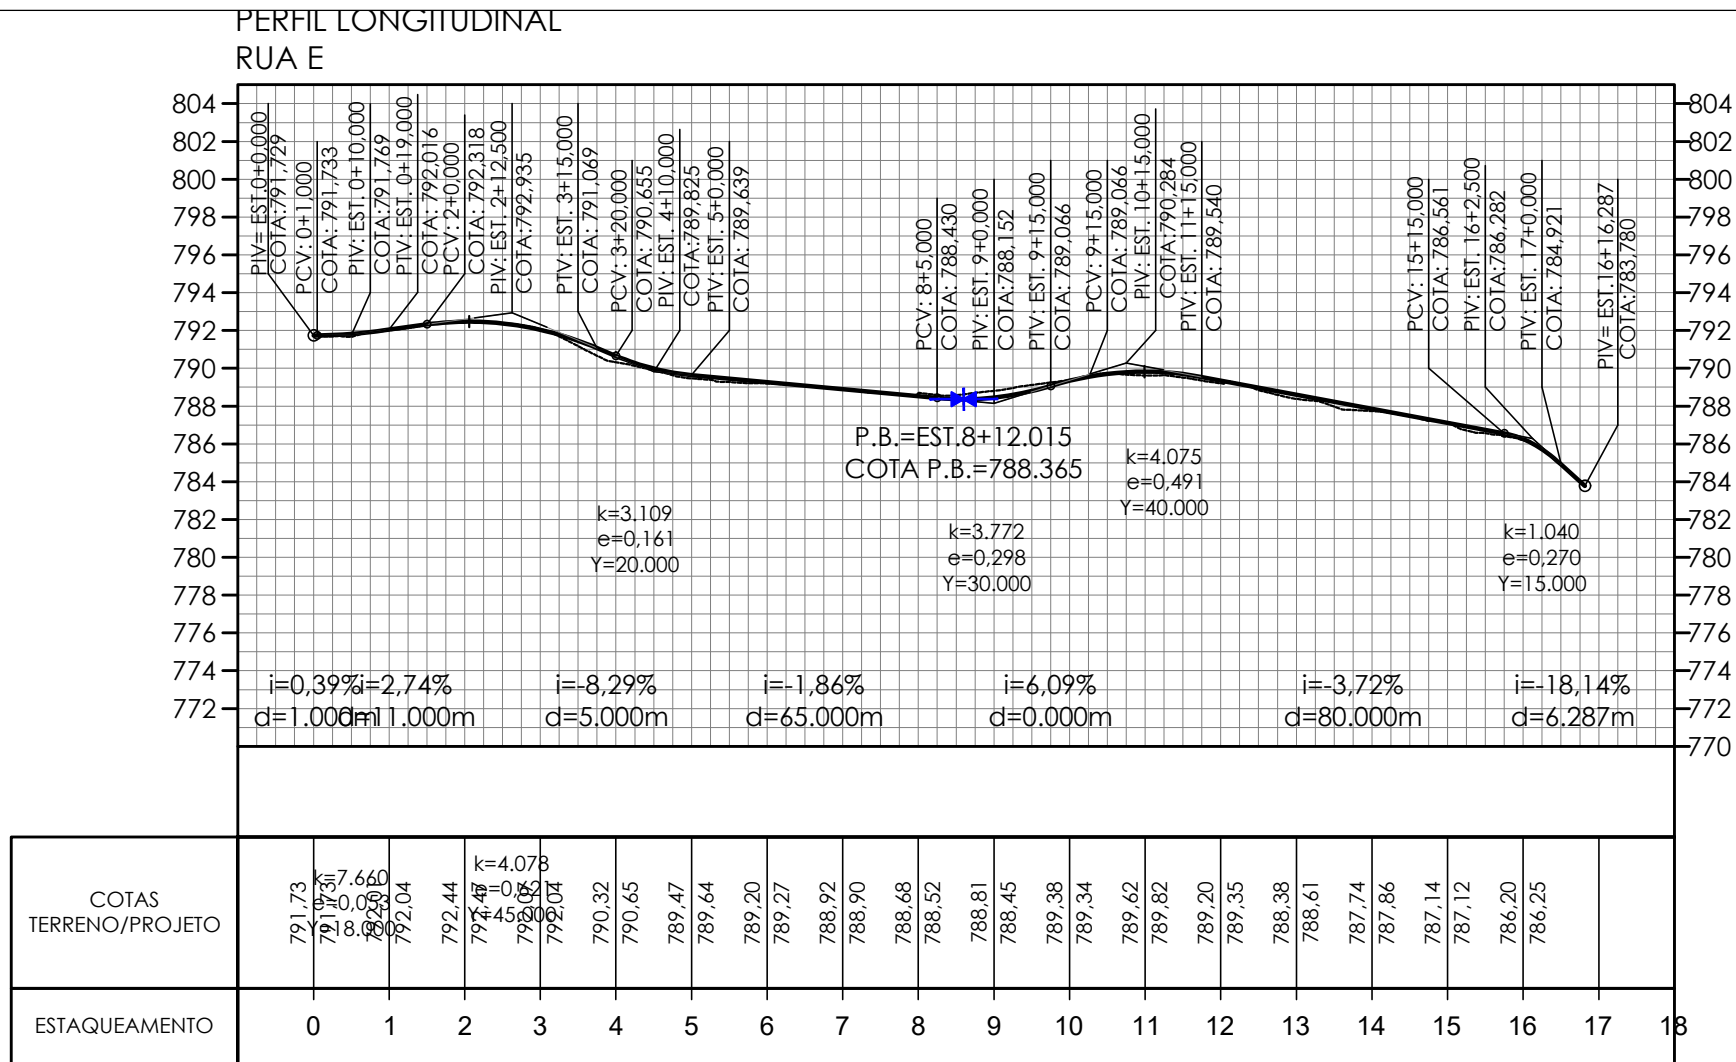

**LEGENDA**

- PAVIMENTO EXISTENTE
- EDIFICAÇÃO EXISTENTE
- ESCADA EXISTENTE
- MARCO TOPOGRÁFICO
- BOCA DE LOBO EXISTENTE
- CAIXA EXISTENTE
- PV ESGOTO EXISTENTE
- PV ÁGUA EXISTENTE
- MURO EXISTENTE
- CURVA DE NÍVEL PRINCIPAL
- CURVA DE NÍVEL SECUNDÁRIA
- ESTAQUEAMENTO DE 20/20m
- EIXO DA VIA
- ÁRVORES
- POSTE EXISTENTE
- MEIO FIO EXISTENTE

**LEGENDA DE CURVAS**

- C1 - IDENTIFICAÇÃO DA CURVA
- PC - PONTO DE CURVA
- PT - PONTO DE TANGENTE
- TS - PONTO DE MUDANÇA DE TANGENTE PARA ESPIRAL
- SC - PONTO DE MUDANÇA DE ESPIRAL PARA CURVA CIRCULAR
- CS e SC - PONTO DE MUDANÇA DE CURVA CIRCULAR PARA ESPIRAL
- ST - PONTO DE INFLEXÃO

**NOTAS**

- COORDENADAS, MEDIDAS E ELEVAÇÕES EM METROS, EXCETO ONDE INDICADO.
- PROJETO GEORREFERENCIADO COM O SISTEMA GEODÉSICO DE REFERÊNCIA SIRGAS 2000, COORDENADAS UTM, MERIDIANO CENTRAL W 45° E ZONE 23 K.

**QUADRO DE MARCOS TOPOGRÁFICOS**

| PONTO | NORTE        | LESTE      | COTA (m) |
|-------|--------------|------------|----------|
| BASE  | 7.591.217,06 | 671.895,40 | 809,47   |
| M 01  | 7.591.275,83 | 672.228,20 | 736,36   |
| M 02  | 7.591.276,65 | 672.198,21 | 740,78   |
| M 03  | 7.591.274,89 | 672.261,05 | 732,64   |
| M 04  | 7.591.249,68 | 671.948,82 | 786,31   |
| M 05  | 7.591.263,72 | 671.967,04 | 782,74   |
| M 06  | 7.591.248,80 | 671.931,23 | 791,07   |

| REVISÃO | DESCRIÇÃO        | TIPO | ELABORADO | VERIFICADO | DATA       |
|---------|------------------|------|-----------|------------|------------|
| 00      | EMISSION INICIAL | EXE  | LAS       | FMR        | 28/10/2025 |
| 01      | ANÁLISE TÉCNICA  | EXE  | LAS       | FMR        | 06/11/2025 |
| 02      | ANÁLISE TÉCNICA  | EXE  | LAS       | FMR        | 24/11/2025 |
| 03      | ANÁLISE TÉCNICA  | EXE  | LAS       | FMR        | 03/12/2025 |
| 04      | ANÁLISE TÉCNICA  | EXE  | LAS       | FMR        | 29/01/2026 |

| TIPOS DE EMISSÃO | ATP - ANTEPROJETO<br>BSIC - BÁSICO<br>EXE - EXECUTIVO | APV - APROVADO<br>PCT - PI CONSTRUÇÃO<br>ASB - "AS BUILT" | CNC - CANCELADO<br>PRI - PRIMITIVA |
|------------------|-------------------------------------------------------|-----------------------------------------------------------|------------------------------------|
|------------------|-------------------------------------------------------|-----------------------------------------------------------|------------------------------------|

ELABORAÇÃO:  
**CAVA ENGENHARIA DE INFRAESTRUTURA LTDA**  
RUA ALBERTO, 131, CRUZEIRO  
BELO HORIZONTE - MG CEP: 30310-160  
CNPJ: 05.296.490/0001-39

REALIZAÇÃO:  
**PREFEITURA DE JUIZ DE FORA**  
AVENIDA BRASIL, 2001, CENTRO  
JUIZ DE FORA - MG - CEP: 36060-010  
TEL: (32)3690-8158

PROJETO DE INFRAESTRUTURA - BAIRRO VILA OLAVO COSTA  
RUA E, VILA OLAVO COSTA, JUIZ DE FORA - MG - 36021-270

**LEVANTAMENTO TOPOGRÁFICO**

AUTORIA DO PROJETO:  
ESTER DA MATTA FARIA  
CREA: 165989D/MG

CONTRATANTE DO PROJETO:  
SECRETARIA MUNICIPAL DE OBRAS

DATA:  
OUTUBRO/2025

ESCALA:  
INDICADA

CÓDIGO:  
PRJ-SIT

TÍTULO DOS DESENHOS:  
PLANTA DE SITUAÇÃO E PERFILS

FRANCA:

DIREITOS AUTORAIS RESERVADOS; PROIBIDO REPRODUÇÃO, DIVULGAÇÃO OU ALTERAÇÃO SEM ORDEM EXPRESSA DO AUTOR.

TÍTULO DOS DESENHOS:

02/02

BRUNA FERREIRA DA ROCHA  
Assinatura por 1 (uma) vez  
Para verificar a validade das assinaturas, acesse: <https://pplztopoeng.com.br/verificacao>



## VERIFICAÇÃO DAS ASSINATURAS



Código para verificação: CBD0-CE65-05D4-6320

Este documento foi assinado digitalmente pelos seguintes signatários nas datas indicadas:



BRUNA FERREIRA DA ROCHA (CPF 086.XXX.XXX-30) em 11/02/2026 15:31:19 GMT-03:00

Papel: Parte

Emitido por: Sub-Autoridade Certificadora 1Doc (Assinatura 1Doc)

Para verificar a validade das assinaturas, acesse a Central de Verificação por meio do link:

<https://juizdefora.1doc.com.br/verificacao/CBD0-CE65-05D4-6320>