


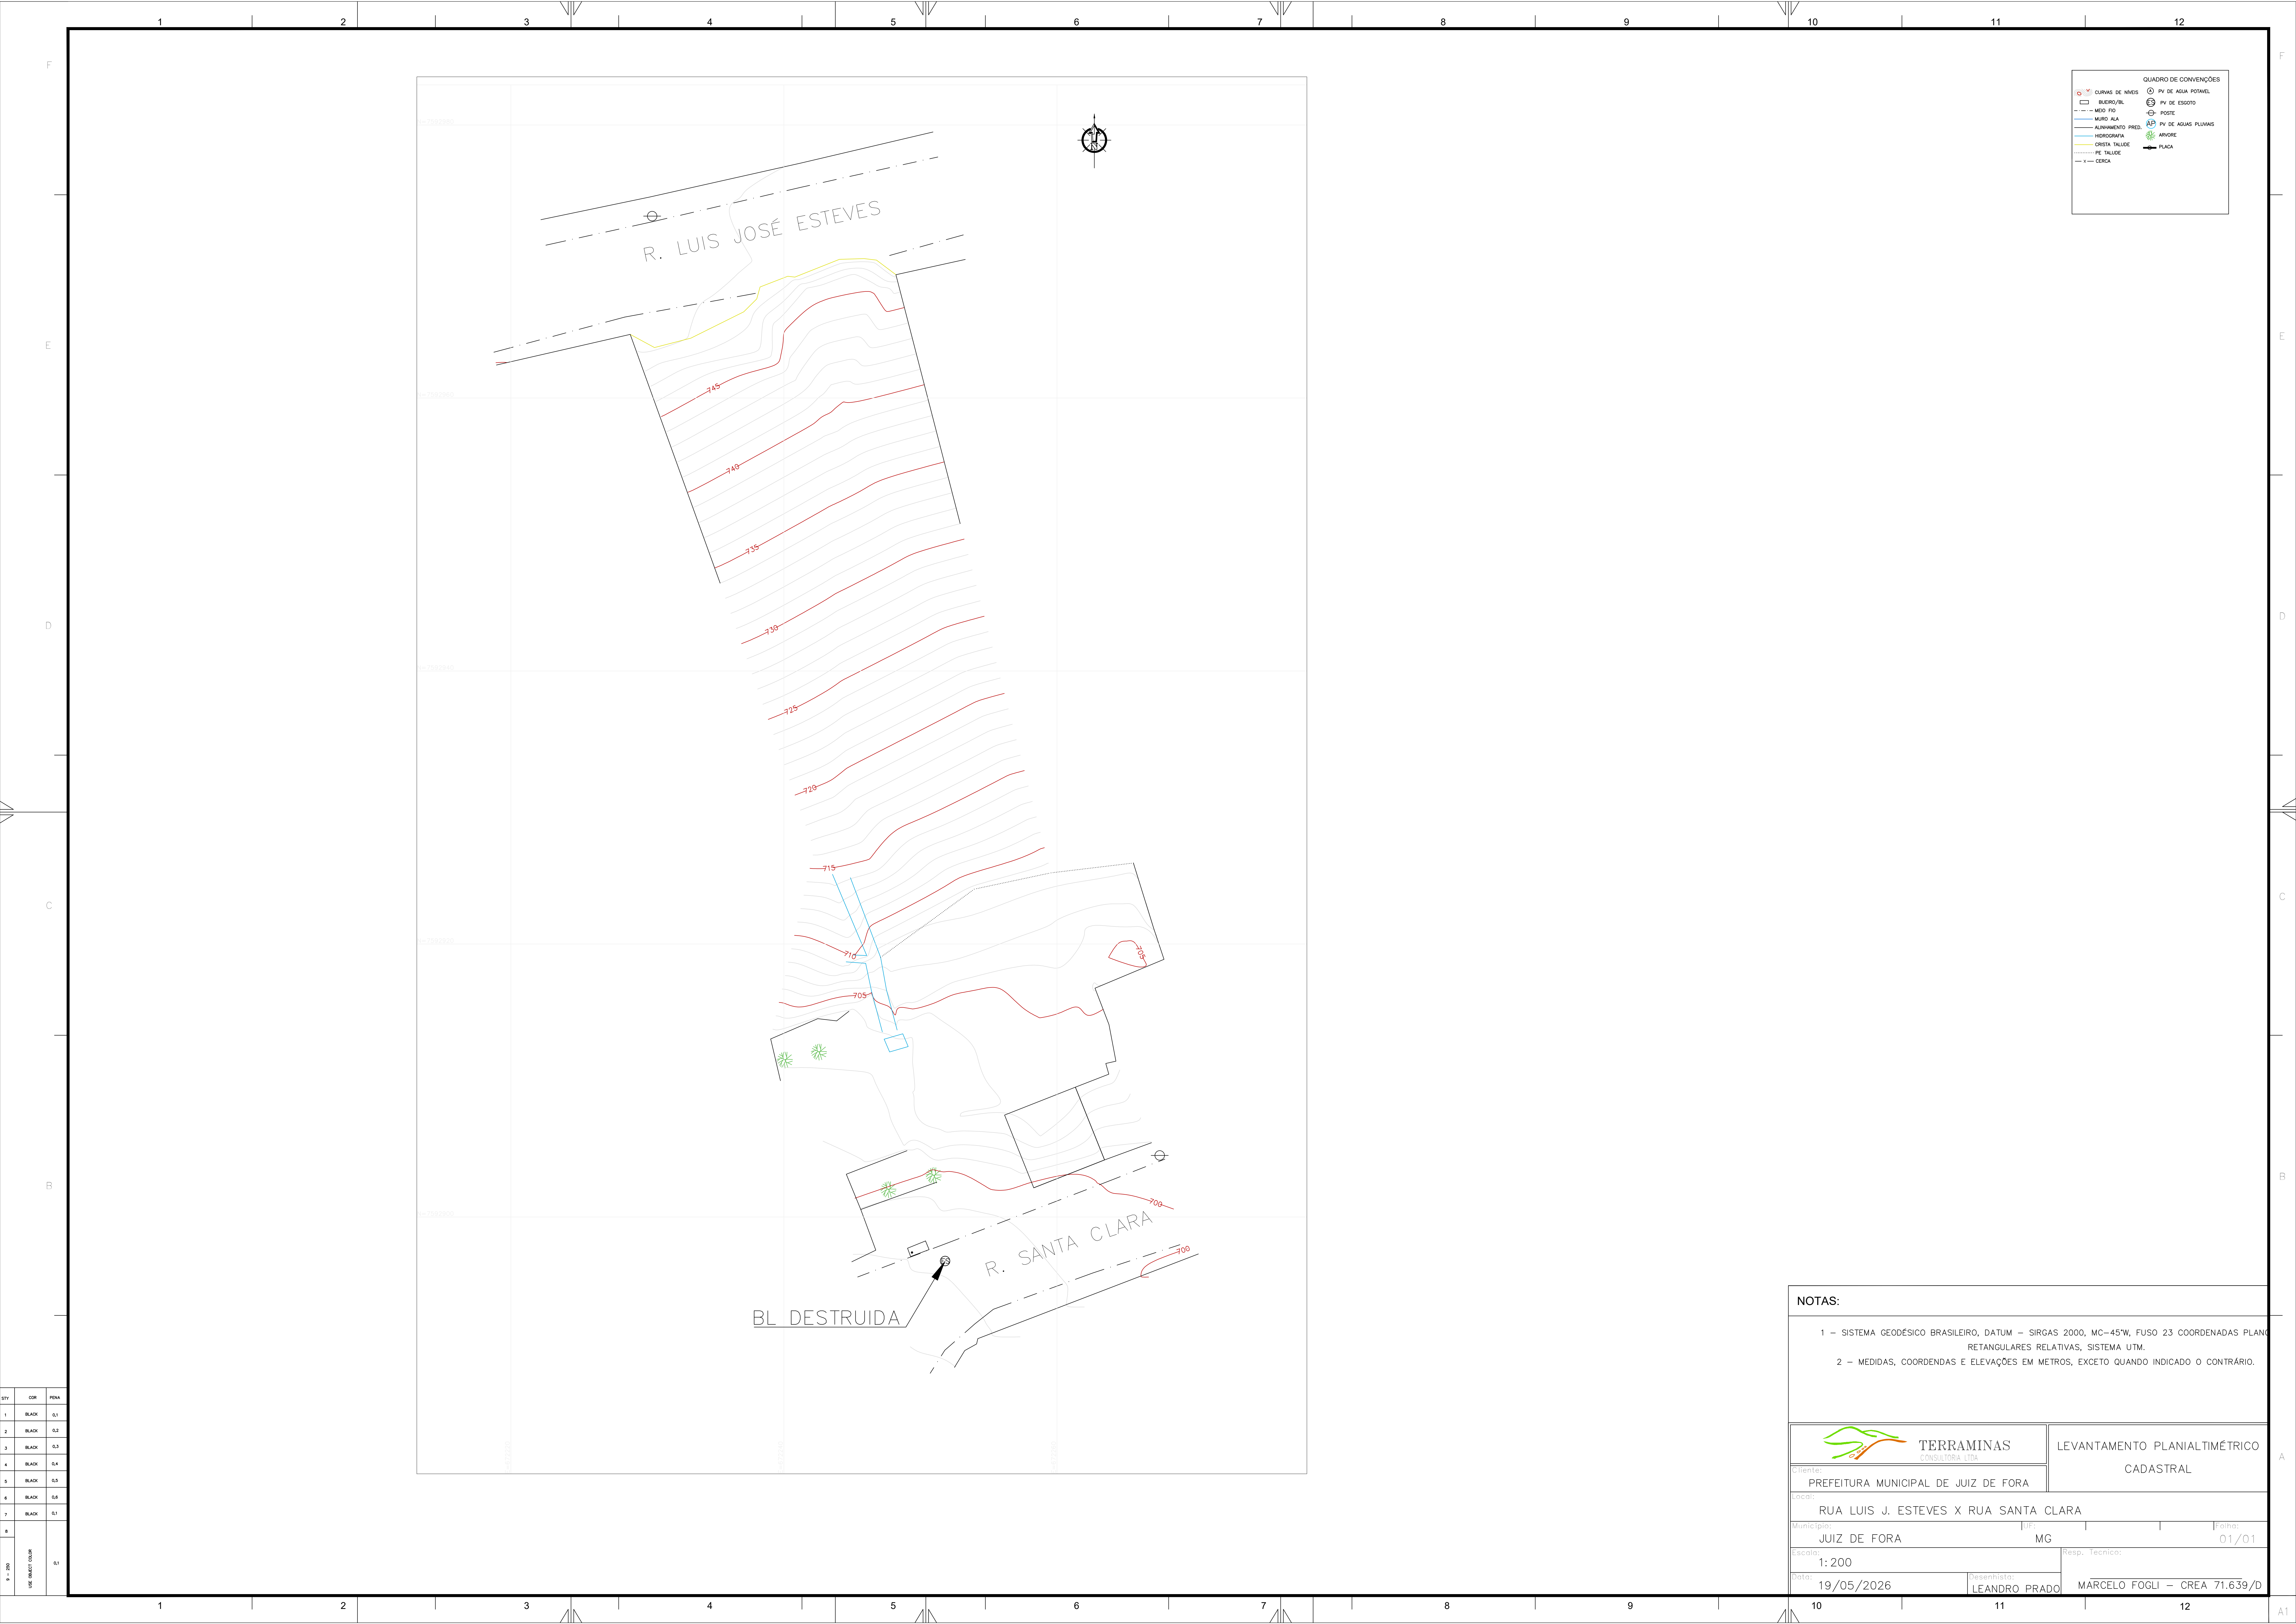

QUADRO DE CONVENÇÕES	
CURVAS DE NÍVEIS	PV DE ÁGUA POTÁVEL
MURRO/RL	PV DE ESGOTO
MED. FIO	POSTE
MURRO ALA	PV DE ÁGUAS PLUVIAIS
ALINHAMENTO PRED.	ARBÓRE
HODOROPHIA	PLACA
CRISTA TALUDE	
PE TALUDE	
CERCA	

TERRAMINAS

CONSULTORIA LTDA

LEVANTAMENTO PLANIALTIMÉTRICO

CADASTRAL

Ciente:

PREFEITURA MUNICIPAL DE JUIZ DE FORA

Local:

RUA LUIS J. ESTEVES X RUA SANTA CLARA

Município:

JUIZ DE FORA

UF:

MG

Fórmula:

01/01

Escala:

1:200

Resp. Técnico:

Data:

19/05/2026

Desenhista:

LEANDRO PRADO

MARCELO FOGLI — CREA 71.639/D

STY	COR	PENA
1	BLACK	0.1
2	BLACK	0.2
3	BLACK	0.3
4	BLACK	0.4
5	BLACK	0.5
6	BLACK	0.6
7	BLACK	0.7
8		
9 - 255	USE OBJECT COLOR	0.1