


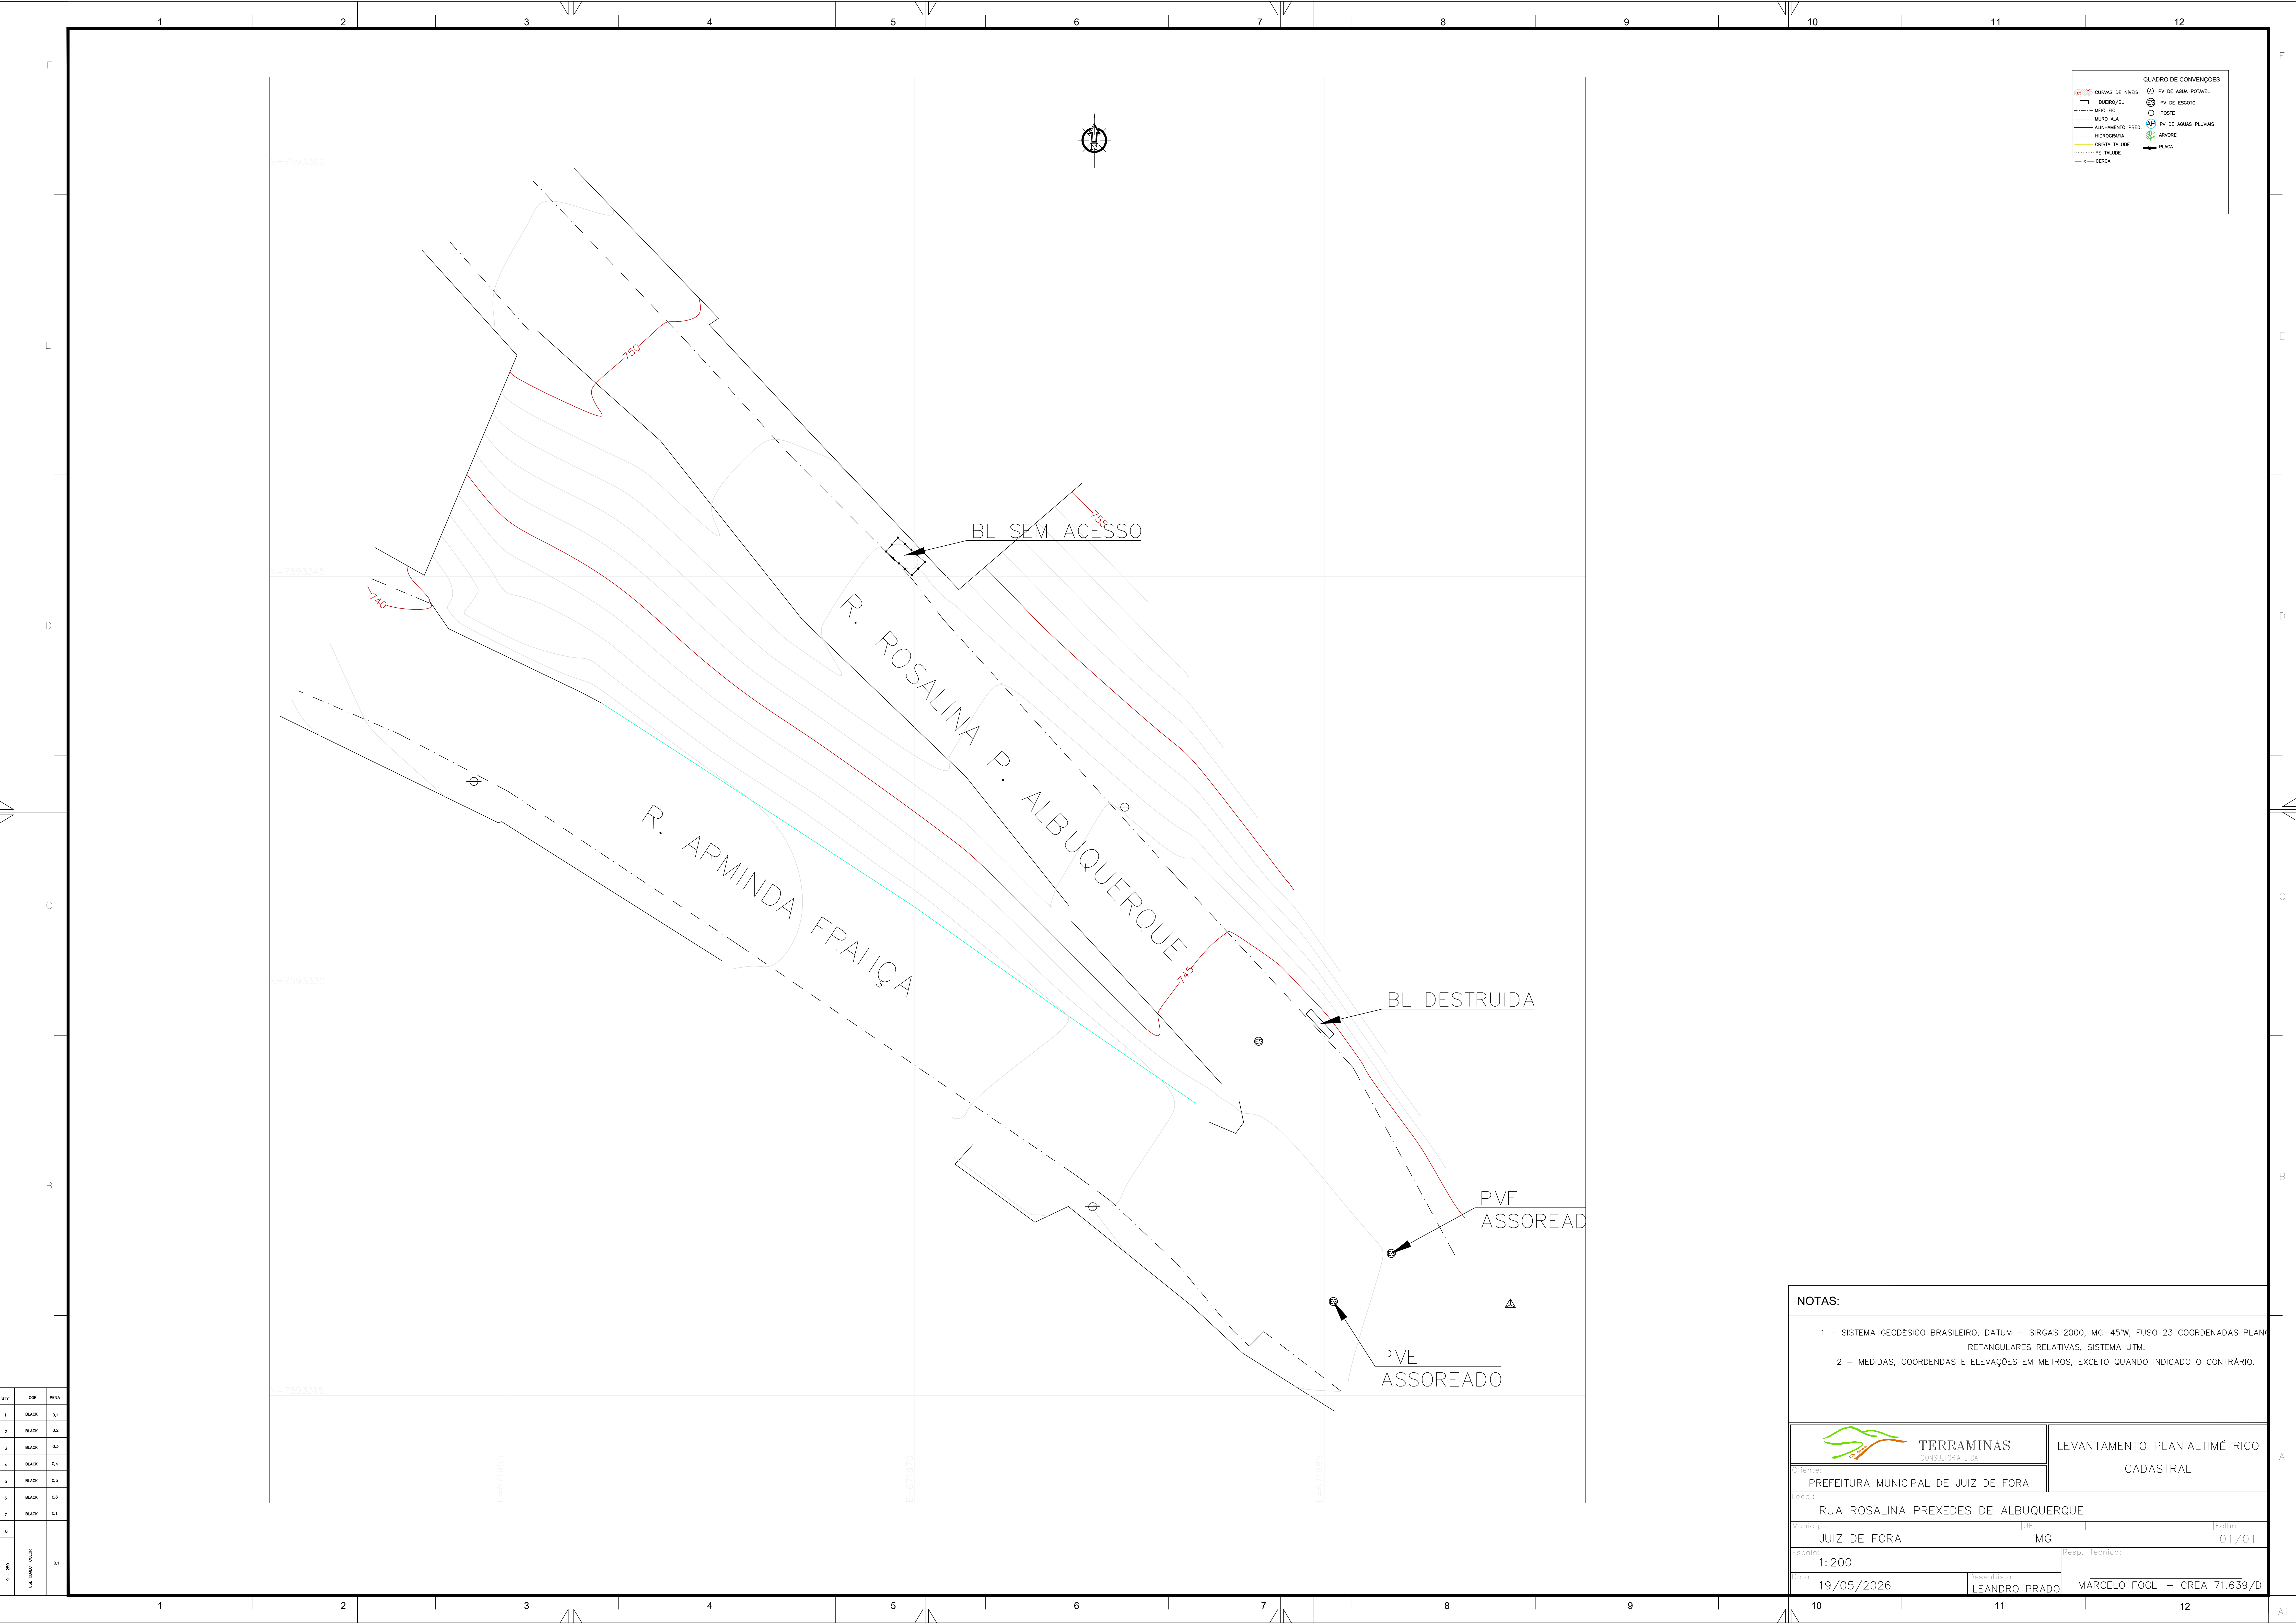

QUADRO DE CONVENÇÕES	
	CURVAS DE NÍVEIS
	MURO/AL.
	MURD. FIO.
	MURD. ALA.
	ALINHAMENTO PRED.
	HODOROPHA.
	CRISTA TALUDE.
	FE. TALUDE.
	CERCA.
	PV. DE AGUA POTAVEL.
	PV. DE ESGOTO.
	POSTE.
	PV. DE AGUAS PLUVIAS.
	ARBORE.
	PLACA.

NOTAS:

1 - SISTEMA GEODÉSICO BRASILEIRO, DATUM - SIRGAS 2000, MC-45°W, FUSO 23 COORDENADAS PLANAS RETANGULARES RELATIVAS, SISTEMA UTM.

2 - MEDIDAS, COORDENAS E ELEVAÇÕES EM METROS, EXCETO QUANDO INDICADO O CONTRÁRIO.

		LEVANTAMENTO PLANIALTIMÉTRICO	
Ciente:		CADASTRAL	
PREFEITURA MUNICIPAL DE JUIZ DE FORA			
Local:			
RUA ROSALINA PREXEDES DE ALBUQUERQUE			
Município:	JUIZ DE FORA	UF:	MG
Escala:	1:200	Resp. Técnico:	
Data:	19/05/2026	Desenhista:	LEANDRO PRADO
		MARCELO FOGLI - CREA 71.639/D	

STY	CO	PEN
1	BLACK	0.1
2	BLACK	0.2
3	BLACK	0.3
4	BLACK	0.4
5	BLACK	0.5
6	BLACK	0.6
7	BLACK	0.1
8		
9 - 255	USE OBJECT COLOR	0.1