


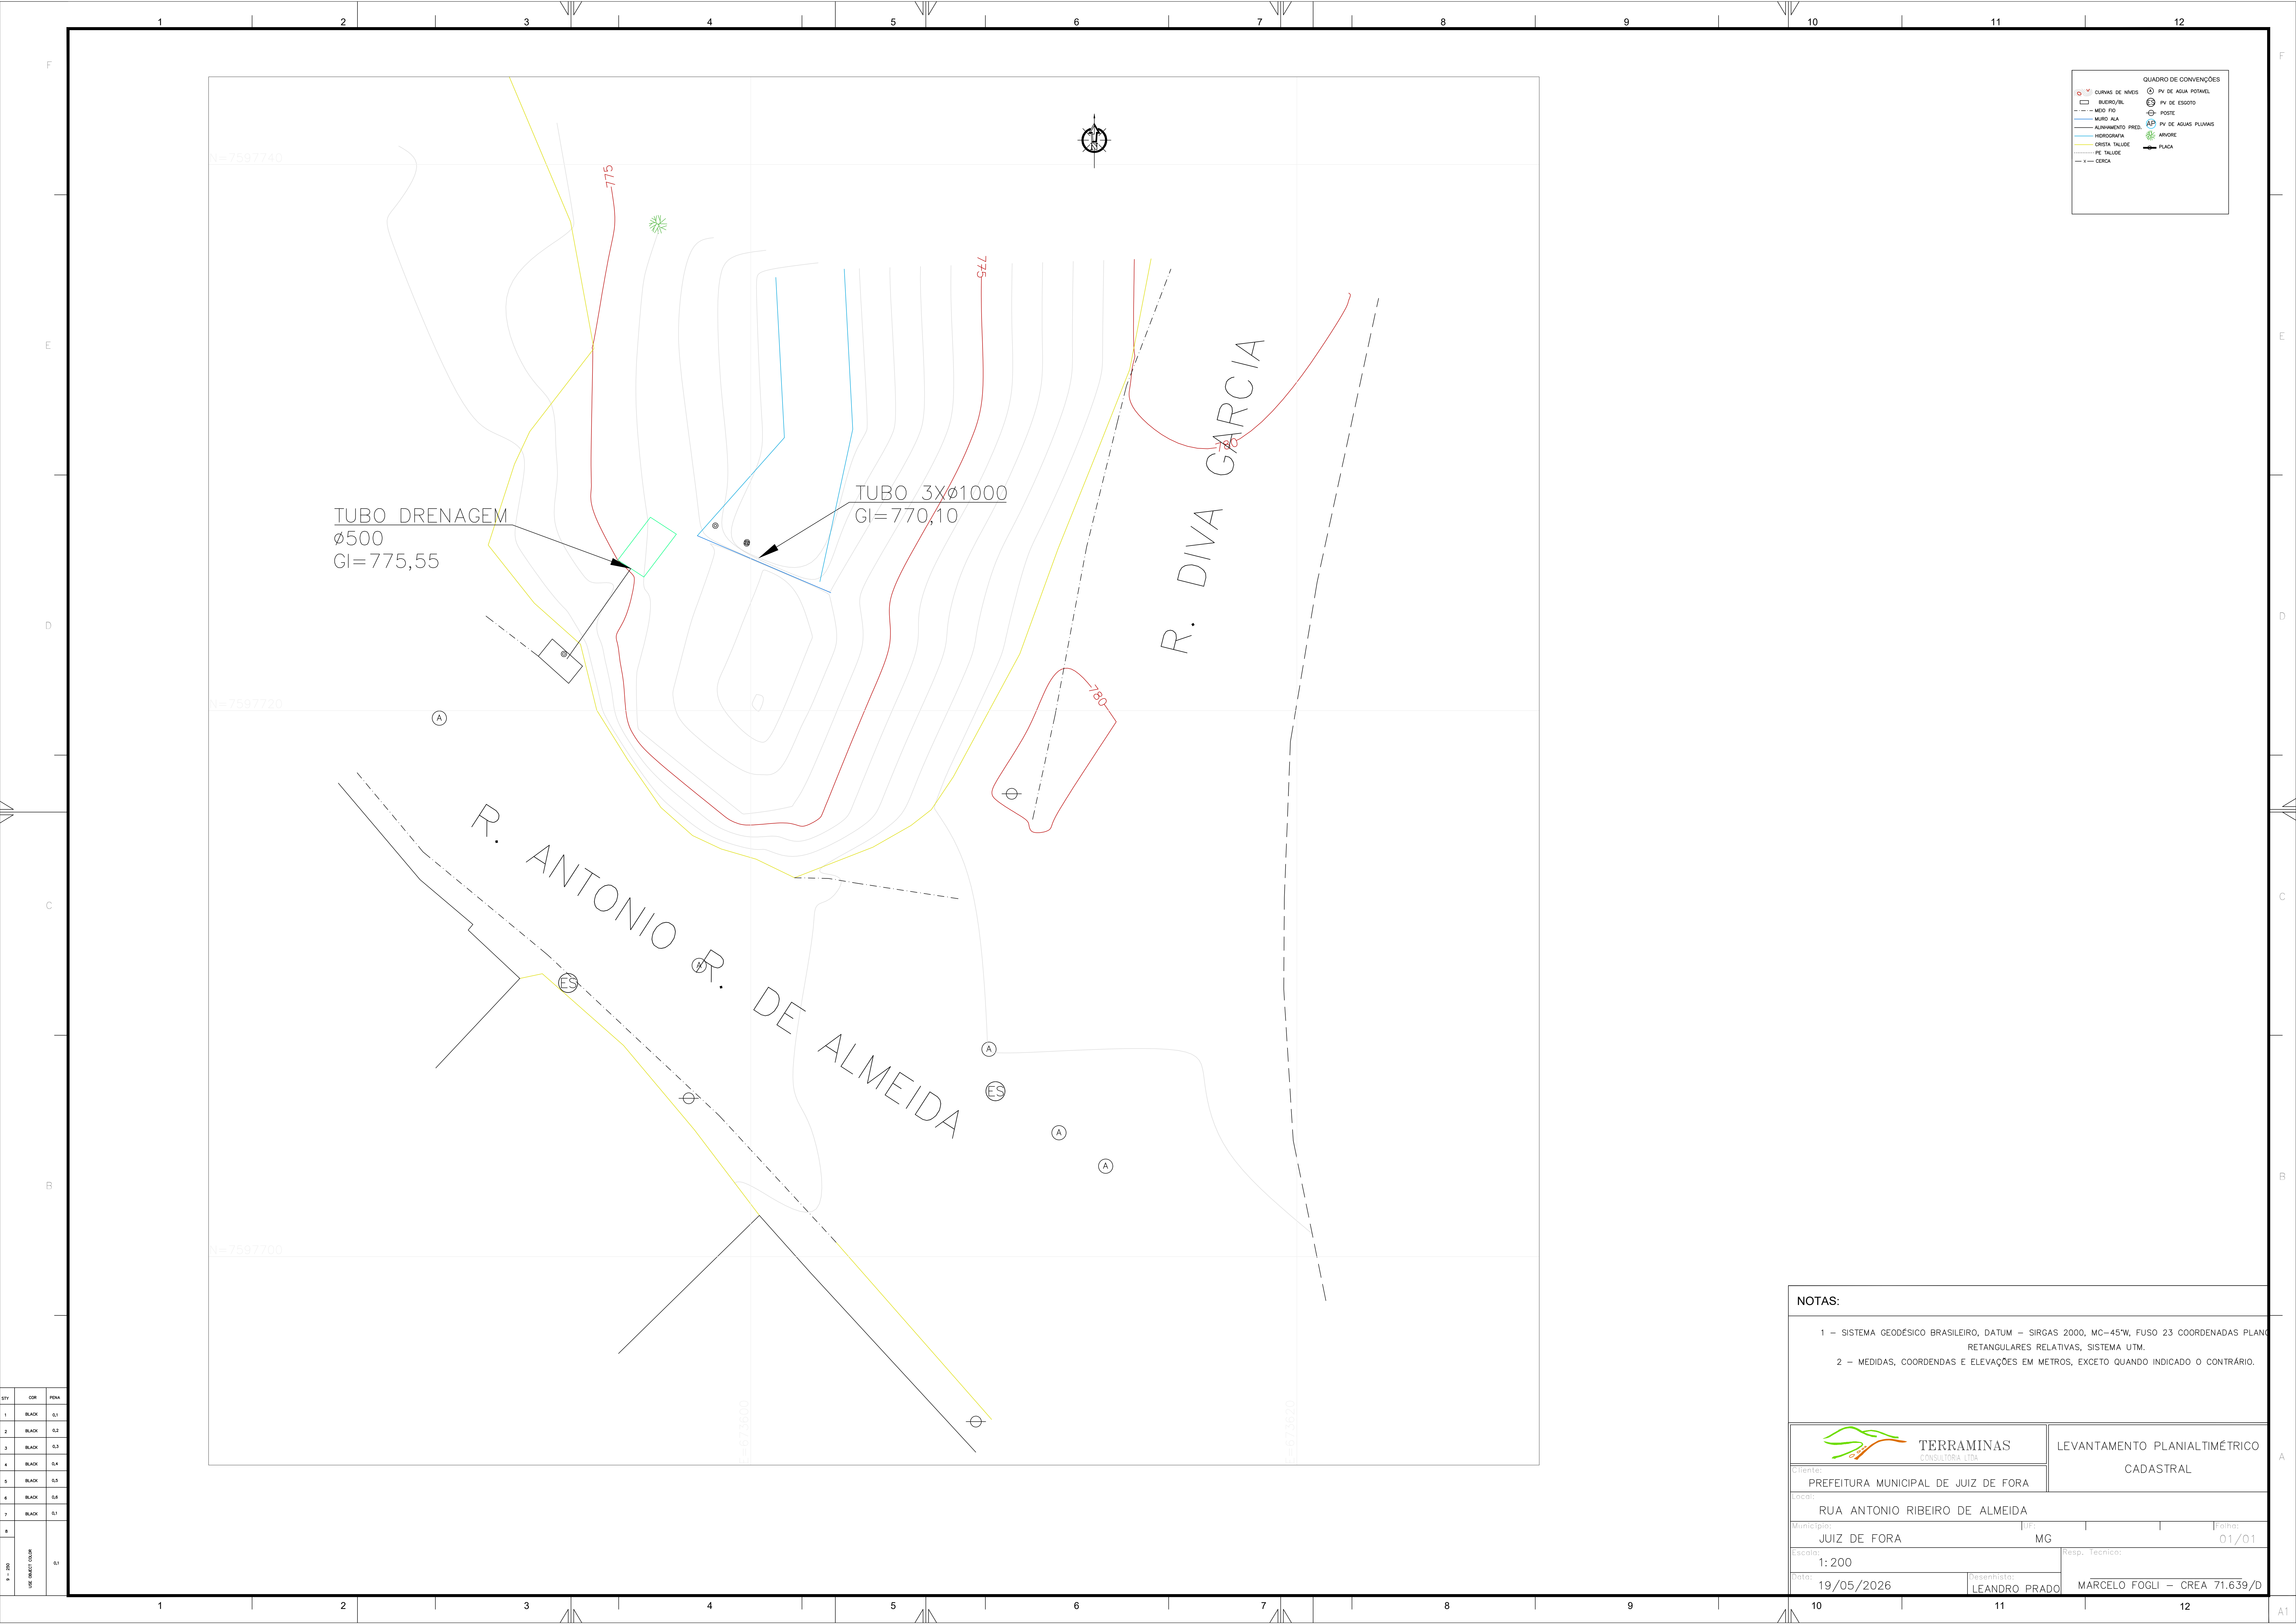

QUADRO DE CONVENÇÕES	
CURVAS DE NÍVEIS	PV DE ÁGUA POTÁVEL
BUEIRO/IL	PV DE ESGOTO
MED. FIO	POSTE
MURO ALA	PV DE ÁGUAS PLUVIAS
ALINHAMENTO PRED.	ARBÓRE
HIDROGRAFIA	PLACA
CRISTA TALUDE	
PE TALUDE	
CERCA	

STY	COR	PENA
1	BLACK	0.1
2	BLACK	0.2
3	BLACK	0.3
4	BLACK	0.4
5	BLACK	0.5
6	BLACK	0.6
7	BLACK	0.7
8		
9 - 255	USE OBJECT COLOR	0.1

Ciente:

PREFEITURA MUNICIPAL DE JUIZ DE FORA

Local:

RUA ANTONIO RIBEIRO DE ALMEIDA

Município:

JUIZ DE FORA

UF:

MG

Estado:

1:200

Data:

19/05/2026

Desenhista:

LEANDRO PRADO

Resp. Técnico:

MARCELO FOGLI — CREA 71.639/D

LEVANTAMENTO PLANIALTIMÉTRICO

CADASTRAL

NOTAS:

1 – SISTEMA GEODÉSICO BRASILEIRO, DATUM – SIRGAS 2000, MC–45°W, FUSO 23 COORDENADAS PLANI-RETANGULARES RELATIVAS, SISTEMA UTM.

2 – MEDIDAS, COORDENADAS E ELEVÇÕES EM METROS, EXCETO QUANDO INDICADO O CONTRÁRIO.