



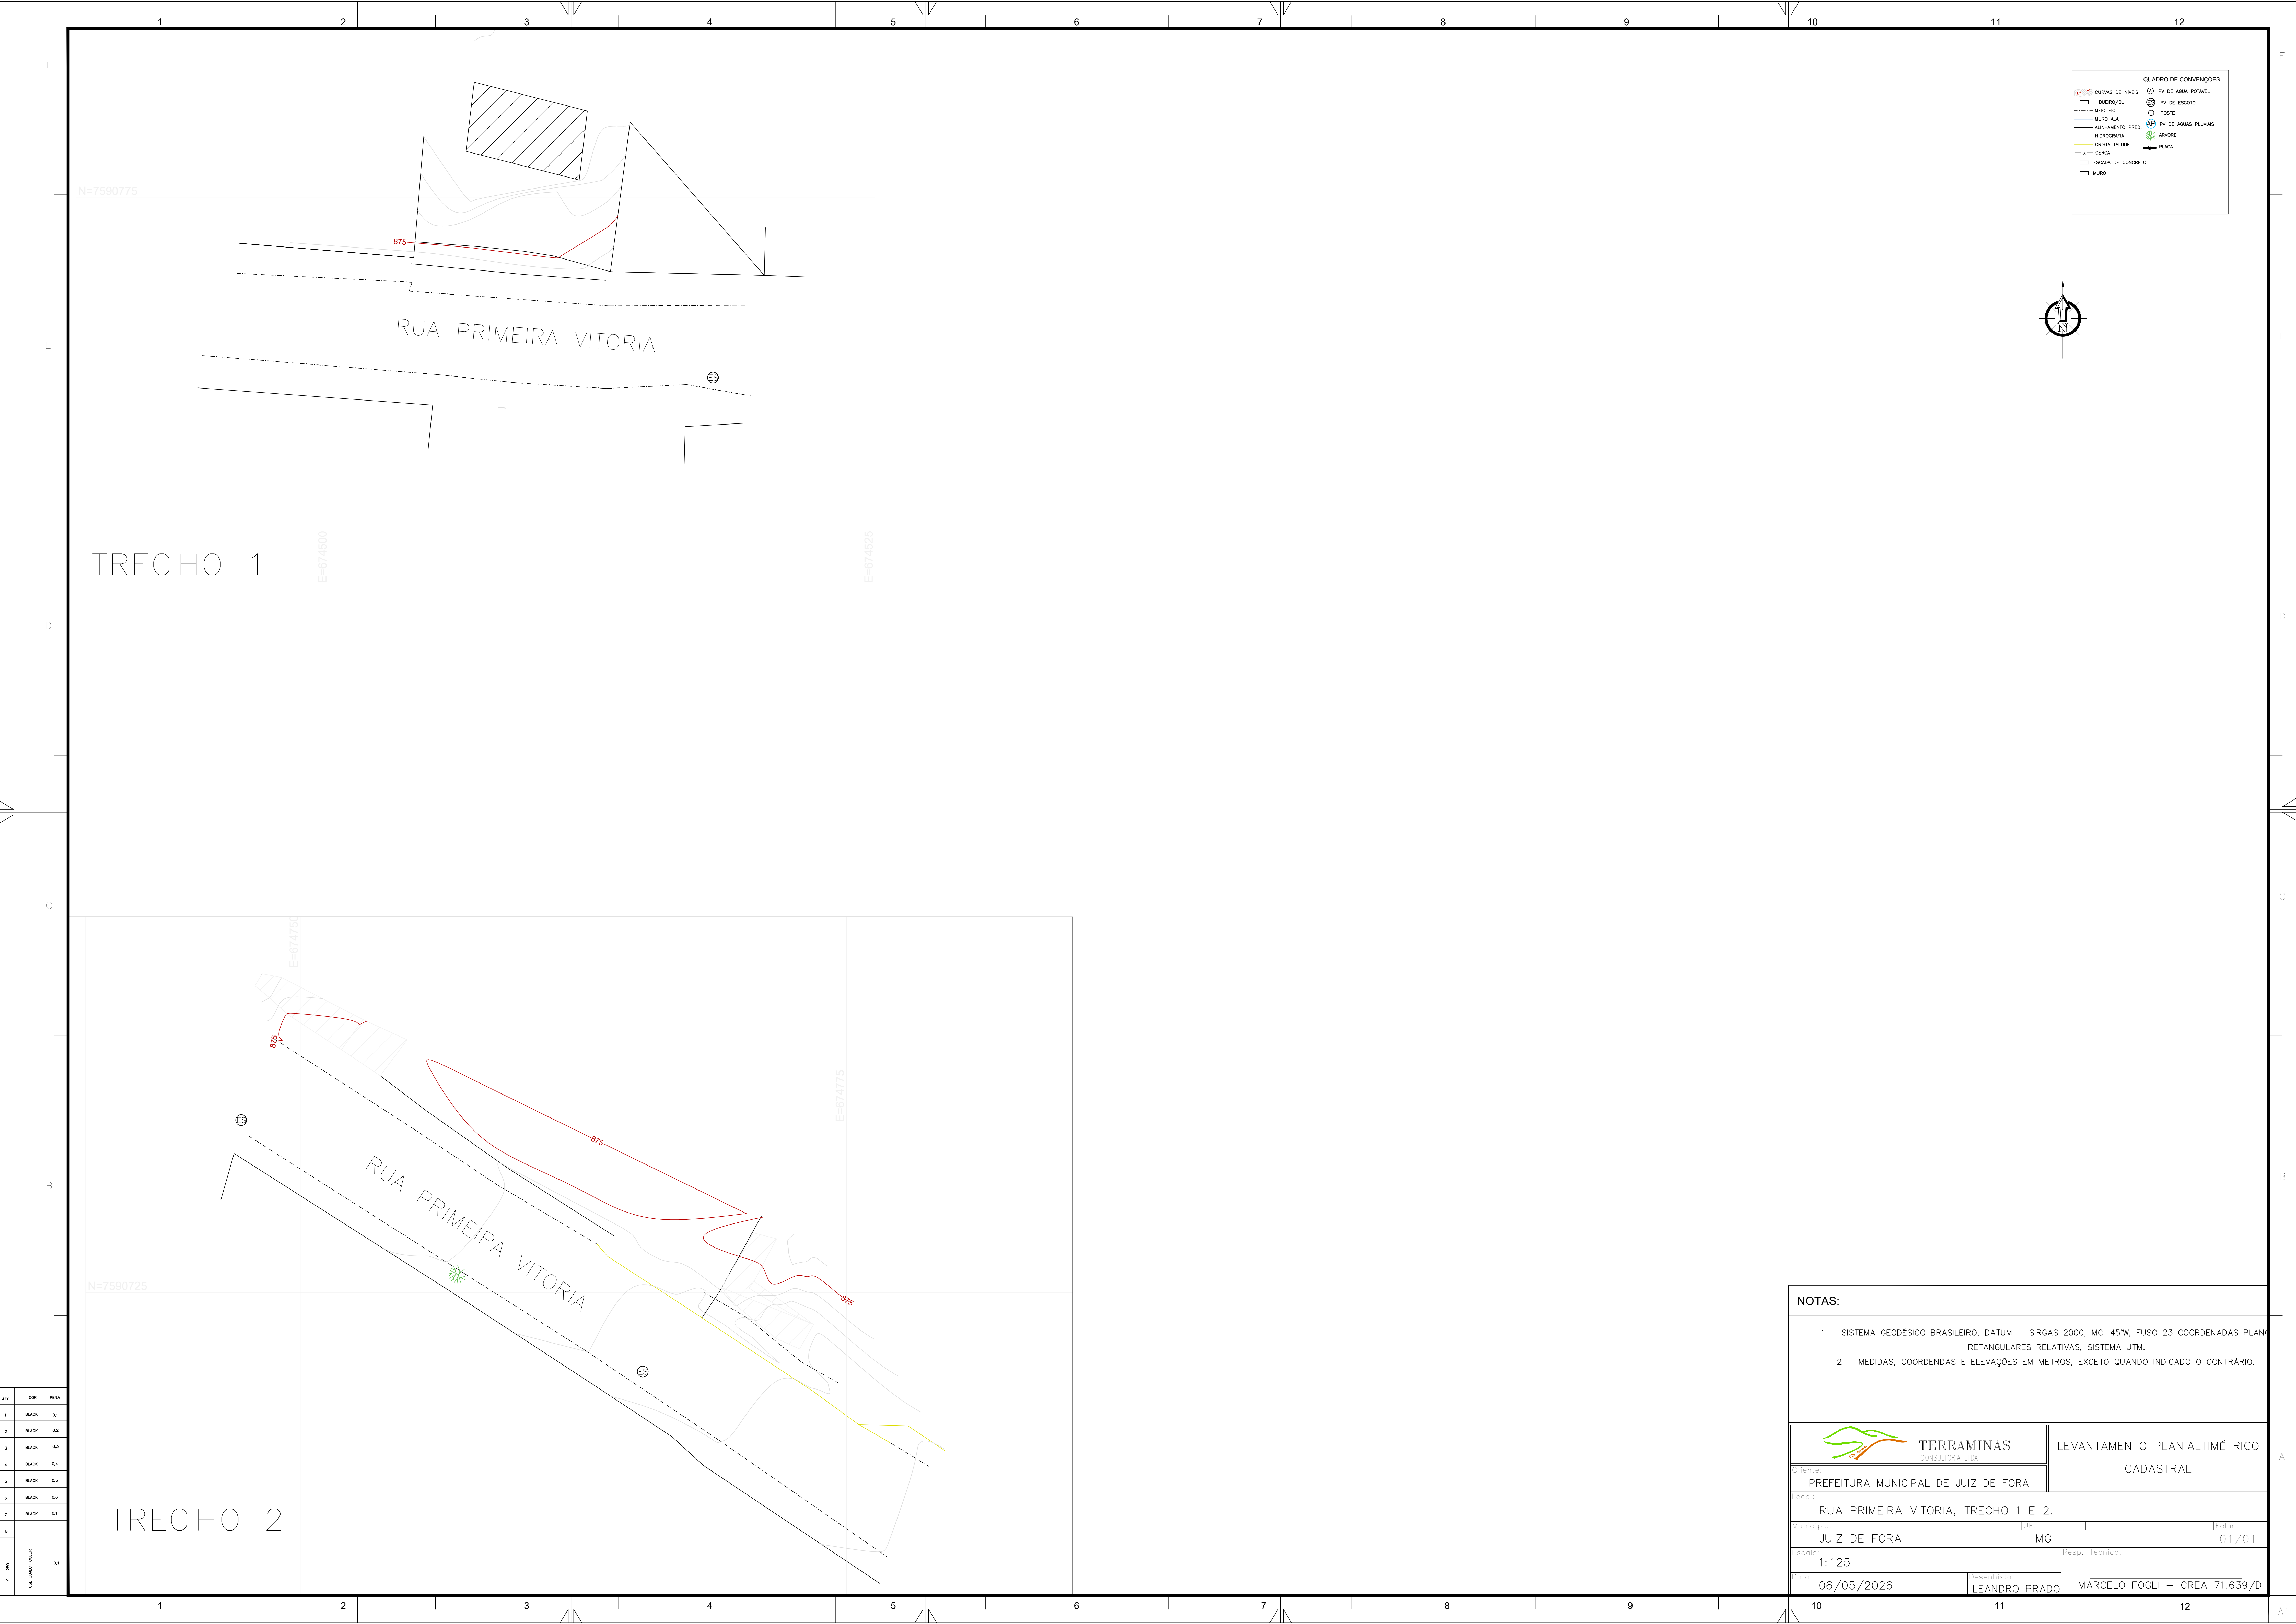

QUADRO DE CONVENÇÕES	
CURVAS DE NÍVEIS	PV DE ÁGUA POTÁVEL
MURRO/RL	PV DE ESGOTO
MURRO ALA	POSTE
ALINHAMENTO PRED.	PV DE ÁGUAS PLUVIAIS
HODROGRAFIA	ARBÓRE
CRISTA TALUDE	PLACA
CERCA	ESCADA DE CONCRETO
MURRO	

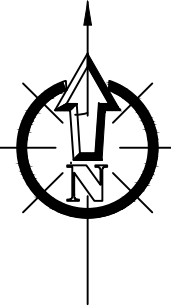

TERRAMINAS

CONSULTORIA LTDA

LEVANTAMENTO PLANIALTIMÉTRICO

CADASTRAL

Ciente:

PREFEITURA MUNICIPAL DE JUIZ DE FORA

Local:

RUA PRIMEIRA VITORIA, TRECHO 1 E 2.

Município:

JUIZ DE FORA

UF:

MG

Folha:

01/01

Escala:

1:125

Resp. Técnico:

Data:

06/05/2026

Desenhista:

LEANDRO PRADO

MARCELO FOGLI — CREA 71.639/D

STY	COR	PEN
1	BLACK	0.1
2	BLACK	0.2
3	BLACK	0.3
4	BLACK	0.4
5	BLACK	0.5
6	BLACK	0.6
7	BLACK	0.1
8		
9 - 255	USE OBJECT COLOR	0.1