



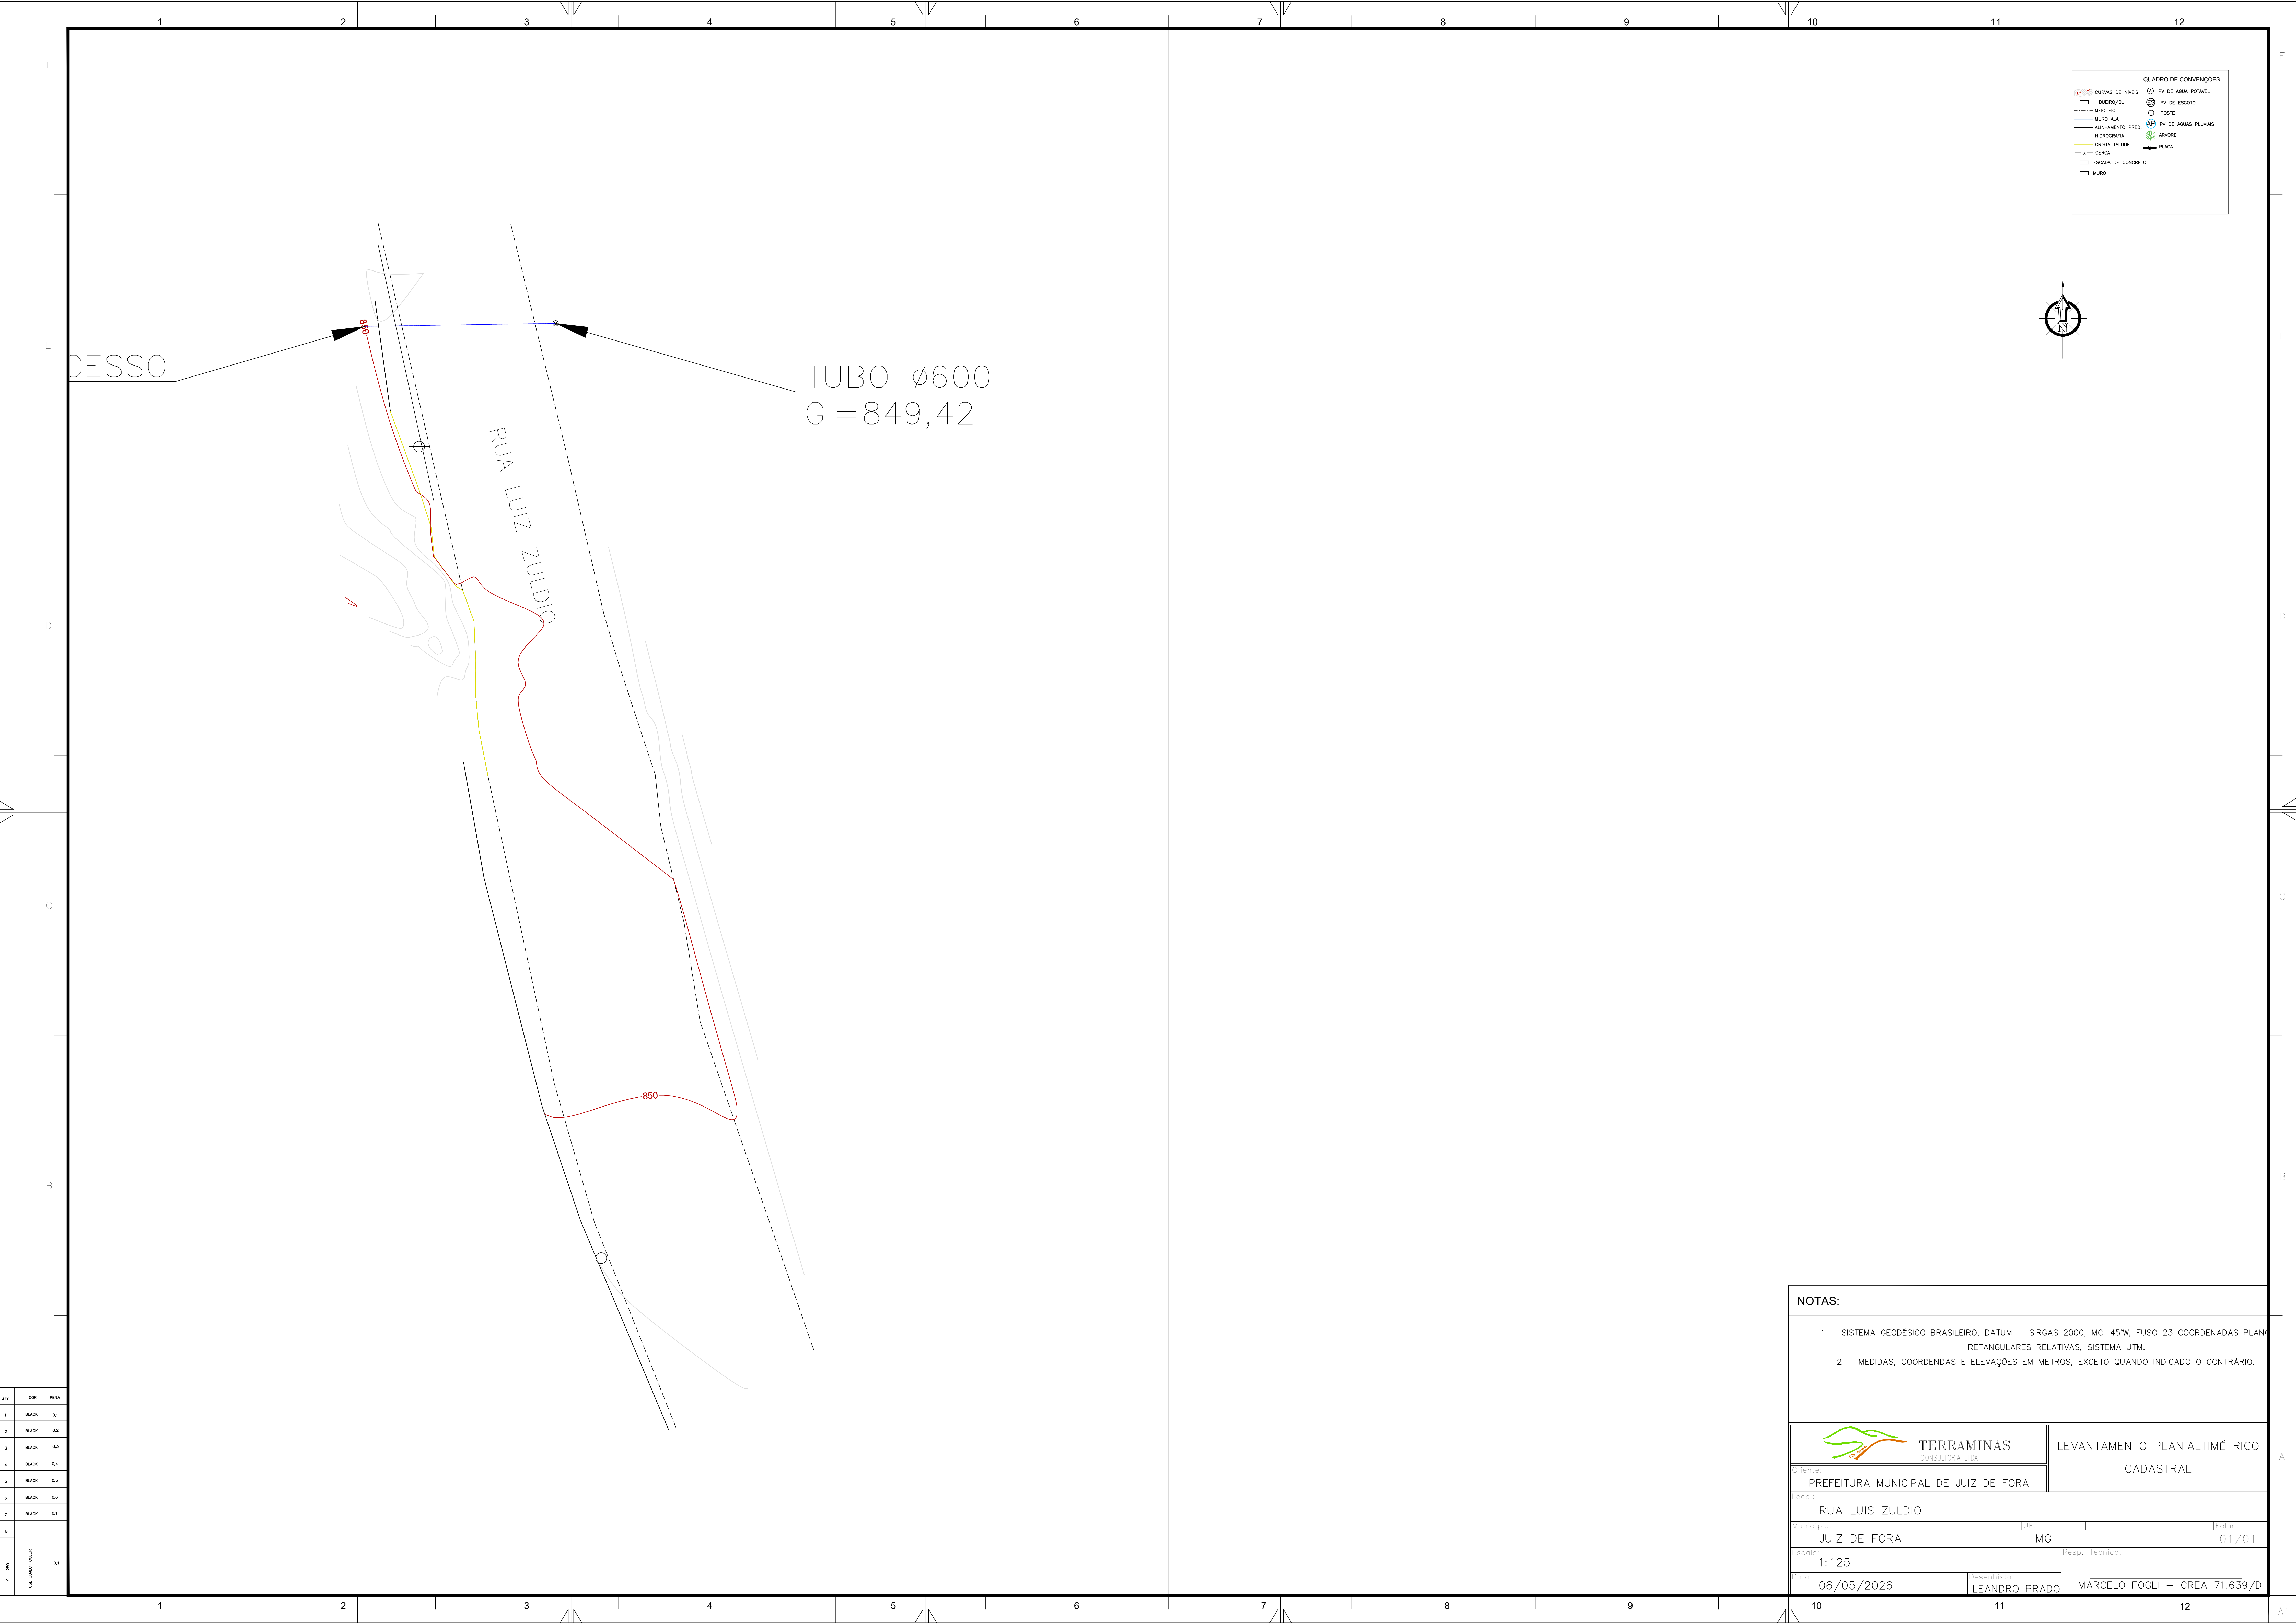


QUADRO DE CONVENÇÕES	
CURVAS DE NÍVEIS	PV DE ÁGUA POTÁVEL
MURETO/RL	PV DE ESGOTO
MEO FIO	POSTE
MURO ALA	ALV. PV DE ÁGUAS PLUVIAIS
ALINHAMENTO PRED.	ARBÓRE
HIDROGRAFIA	CRISTA TALUDE
CERCA	PLACA
ESCADA DE CONCRETO	
MURO	

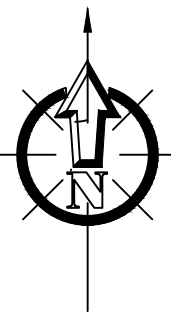

NOTAS:

- 1 – SISTEMA GEODÉSICO BRASILEIRO, DATUM – SIRGAS 2000, MC-45°W, FUSO 23 COORDENADAS PLANAS RETANGULARES RELATIVAS, SISTEMA UTM.
- 2 – MEDIDAS, COORDENADAS E ELEVÇÕES EM METROS, EXCETO QUANDO INDICADO O CONTRÁRIO.

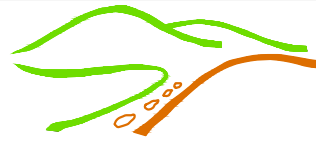

TERRAMINAS
CONSULTORIA LTDA

LEVANTAMENTO PLANIALTIMÉTRICO
CADASTRAL

Cliente:
PREFEITURA MUNICIPAL DE JUIZ DE FORA

Local:
RUA LUIS ZULDIO

Município:
JUIZ DE FORA

UF:

MG

Folha:

01/01

Escala:
1:125

Resp. Técnico:

Data:
06/05/2026

Desenhista:
LEANDRO PRADO

MARCELO FOGLI – CREA 71.639/D

STY	COR	PENA
1	BLACK	0.1
2	BLACK	0.2
3	BLACK	0.3
4	BLACK	0.4
5	BLACK	0.5
6	BLACK	0.6
7	BLACK	0.7
8		
9 - 255	USE OBJECT COLOR	0.1