



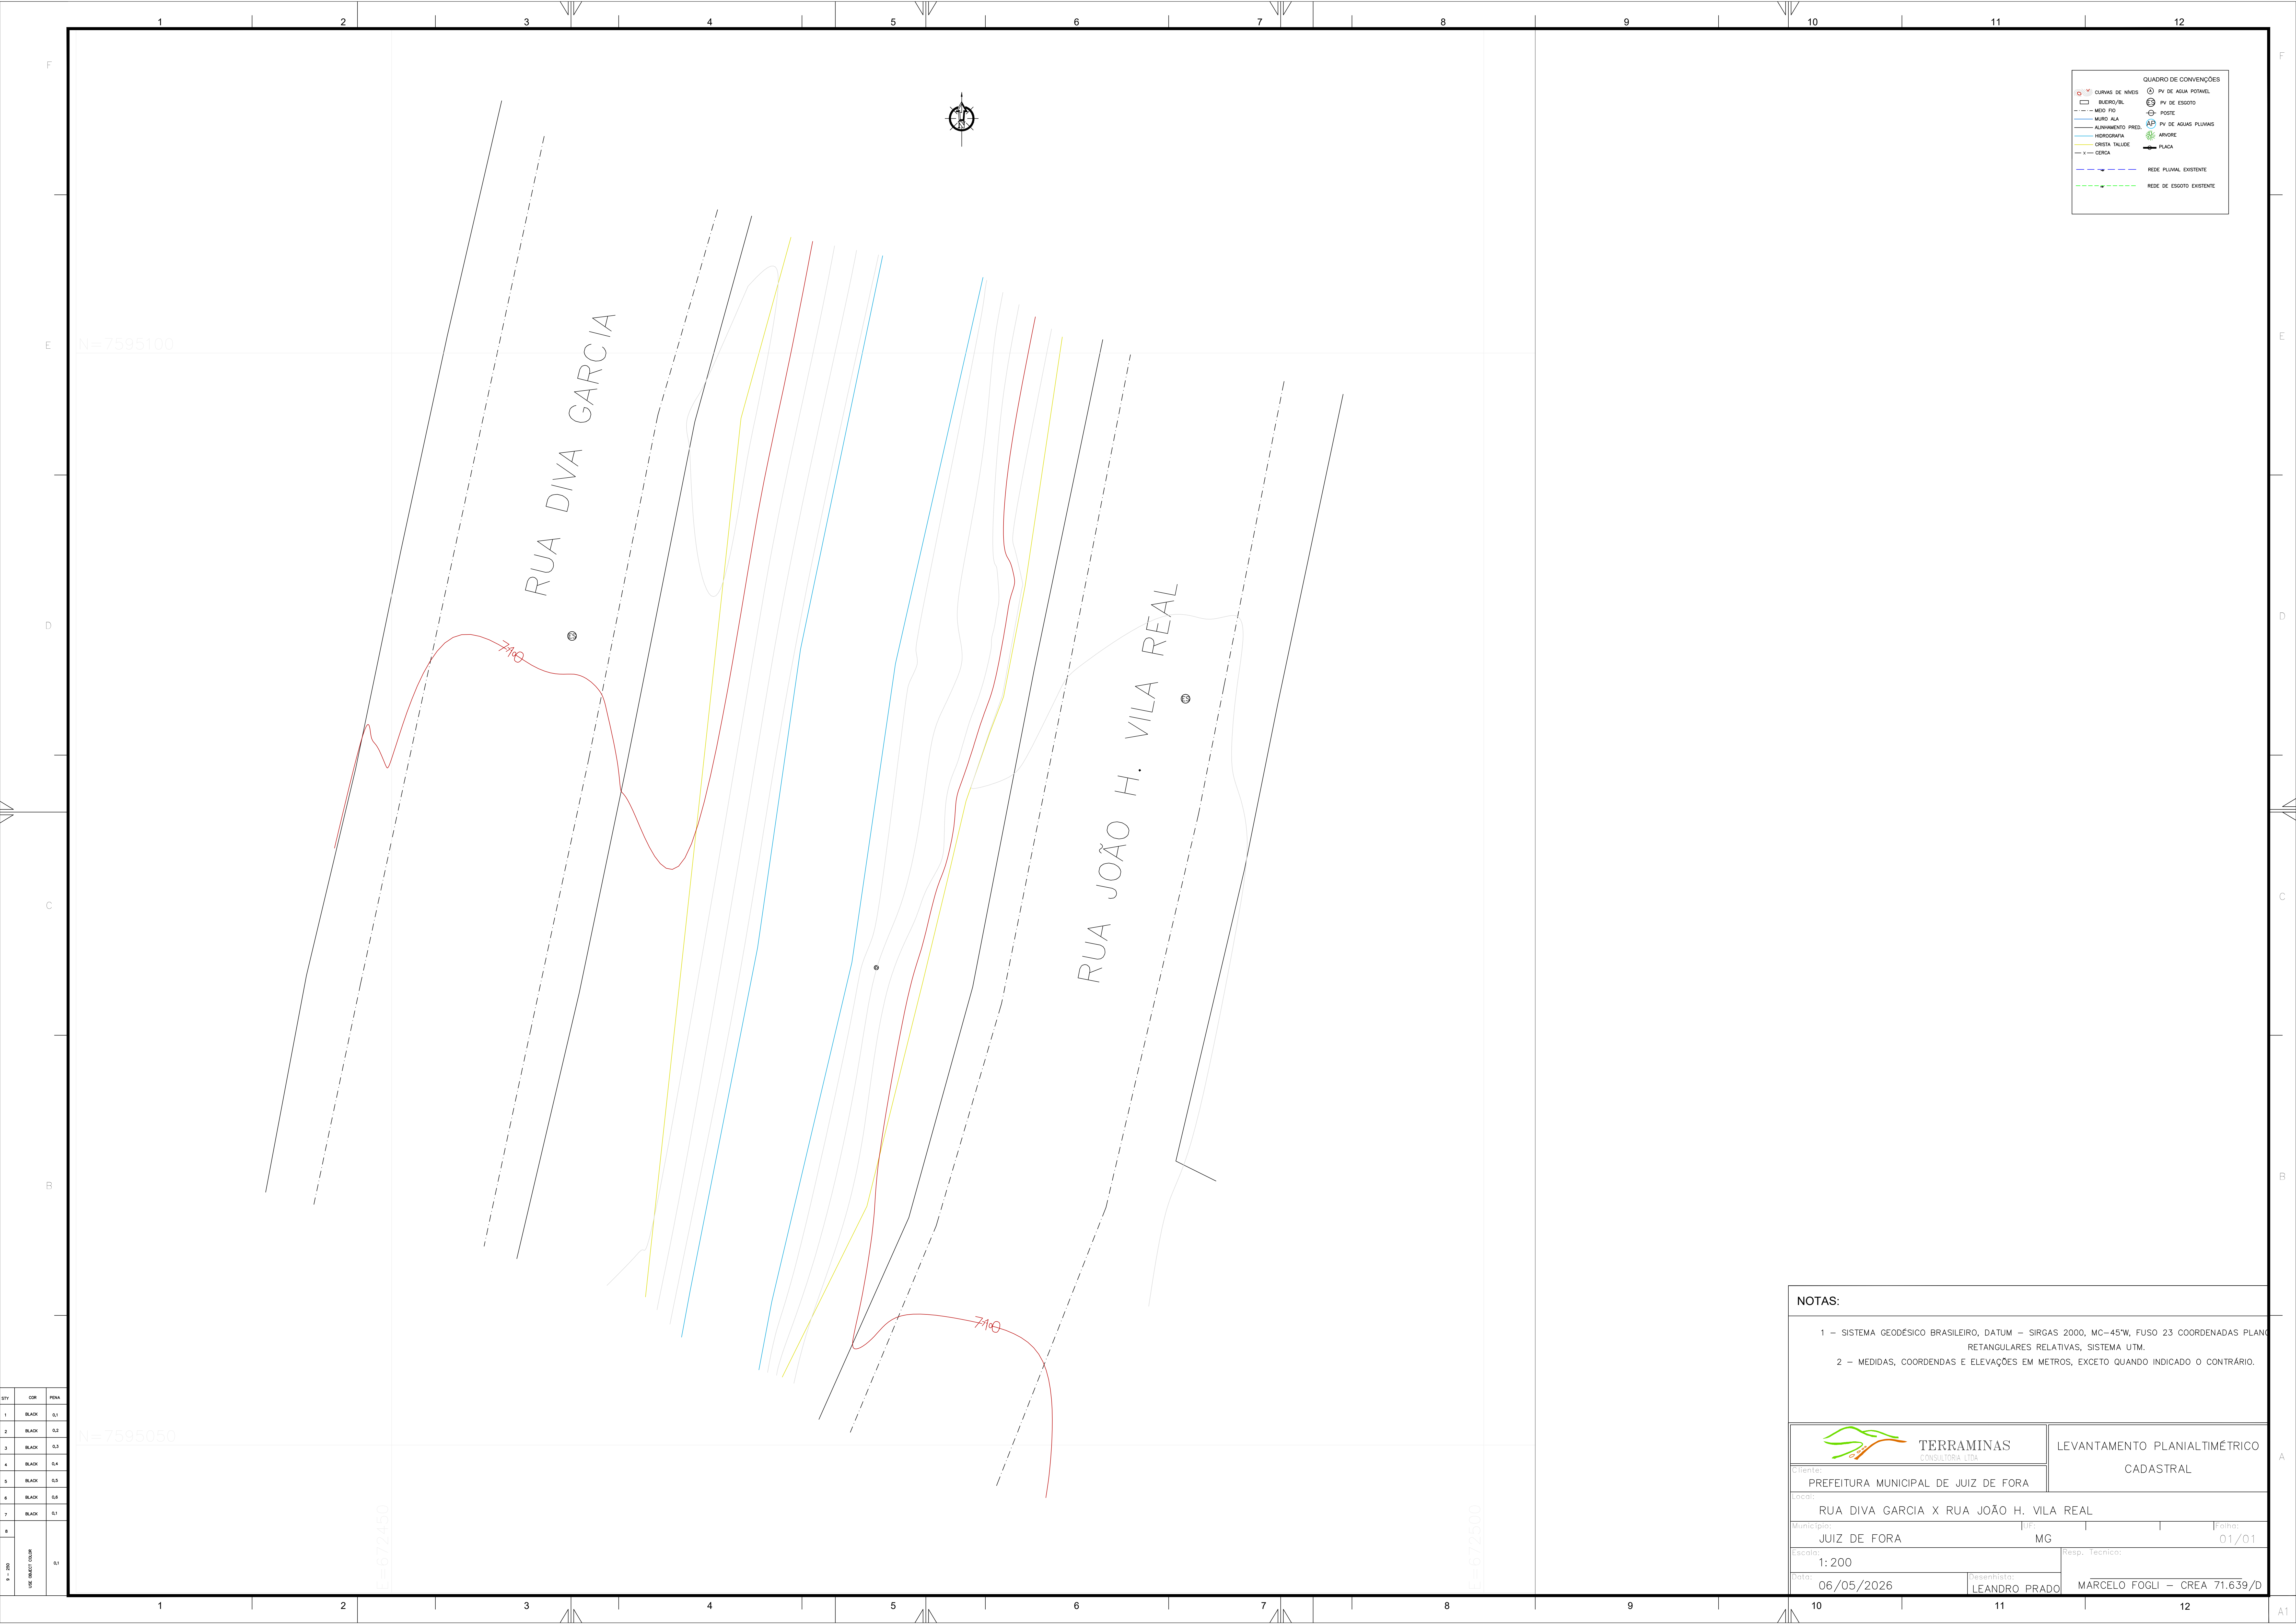

QUADRO DE CONVENÇÕES	
CURVAS DE NÍVEIS	PV DE ÁGUA POTÁVEL
BUEIRO/RL	PV DE ESGOTO
MEO FIO	POSTE
MURO ALA	PV DE ÁGUAS PLUVIAIS
ALINHAMENTO PRED.	ÁRVORE
HIDROGRAFIA	PLACA
CRISTA TALUDE	REDE PLUVIAL EXISTENTE
X - CERCA	REDE DE ESGOTO EXISTENTE

NOTAS:

- 1 - SISTEMA GEODÉSICO BRASILEIRO, DATUM - SIRGAS 2000, MC-45°W, FUSO 23 COORDENADAS PLANAS RETANGULARES RELATIVAS, SISTEMA UTM.
- 2 - MEDIDAS, COORDENAS E ELEVAÇÕES EM METROS, EXCETO QUANDO INDICADO O CONTRÁRIO.

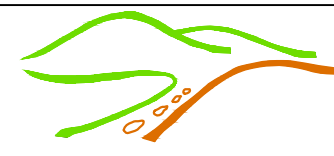

TERRAMINAS
CONSULTORIA LTDA

LEVANTAMENTO PLANIALTIMÉTRICO
CADASTRAL

Cliente:
PREFEITURA MUNICIPAL DE JUIZ DE FORA

Município: JUIZ DE FORA UF: MG Fôlha: 01/01

Escala:
1:200

Data:
06/05/2026

Desenhista:
LEANDRO PRADO

Resp. Técnico:
MARCELO FOGLI - CREA 71.639/D

STY	COR	PENA
1	BLACK	0.1
2	BLACK	0.2
3	BLACK	0.3
4	BLACK	0.4
5	BLACK	0.5
6	BLACK	0.6
7	BLACK	0.7
8		
9 - 255	USE OBJECT COLOR	0.1