


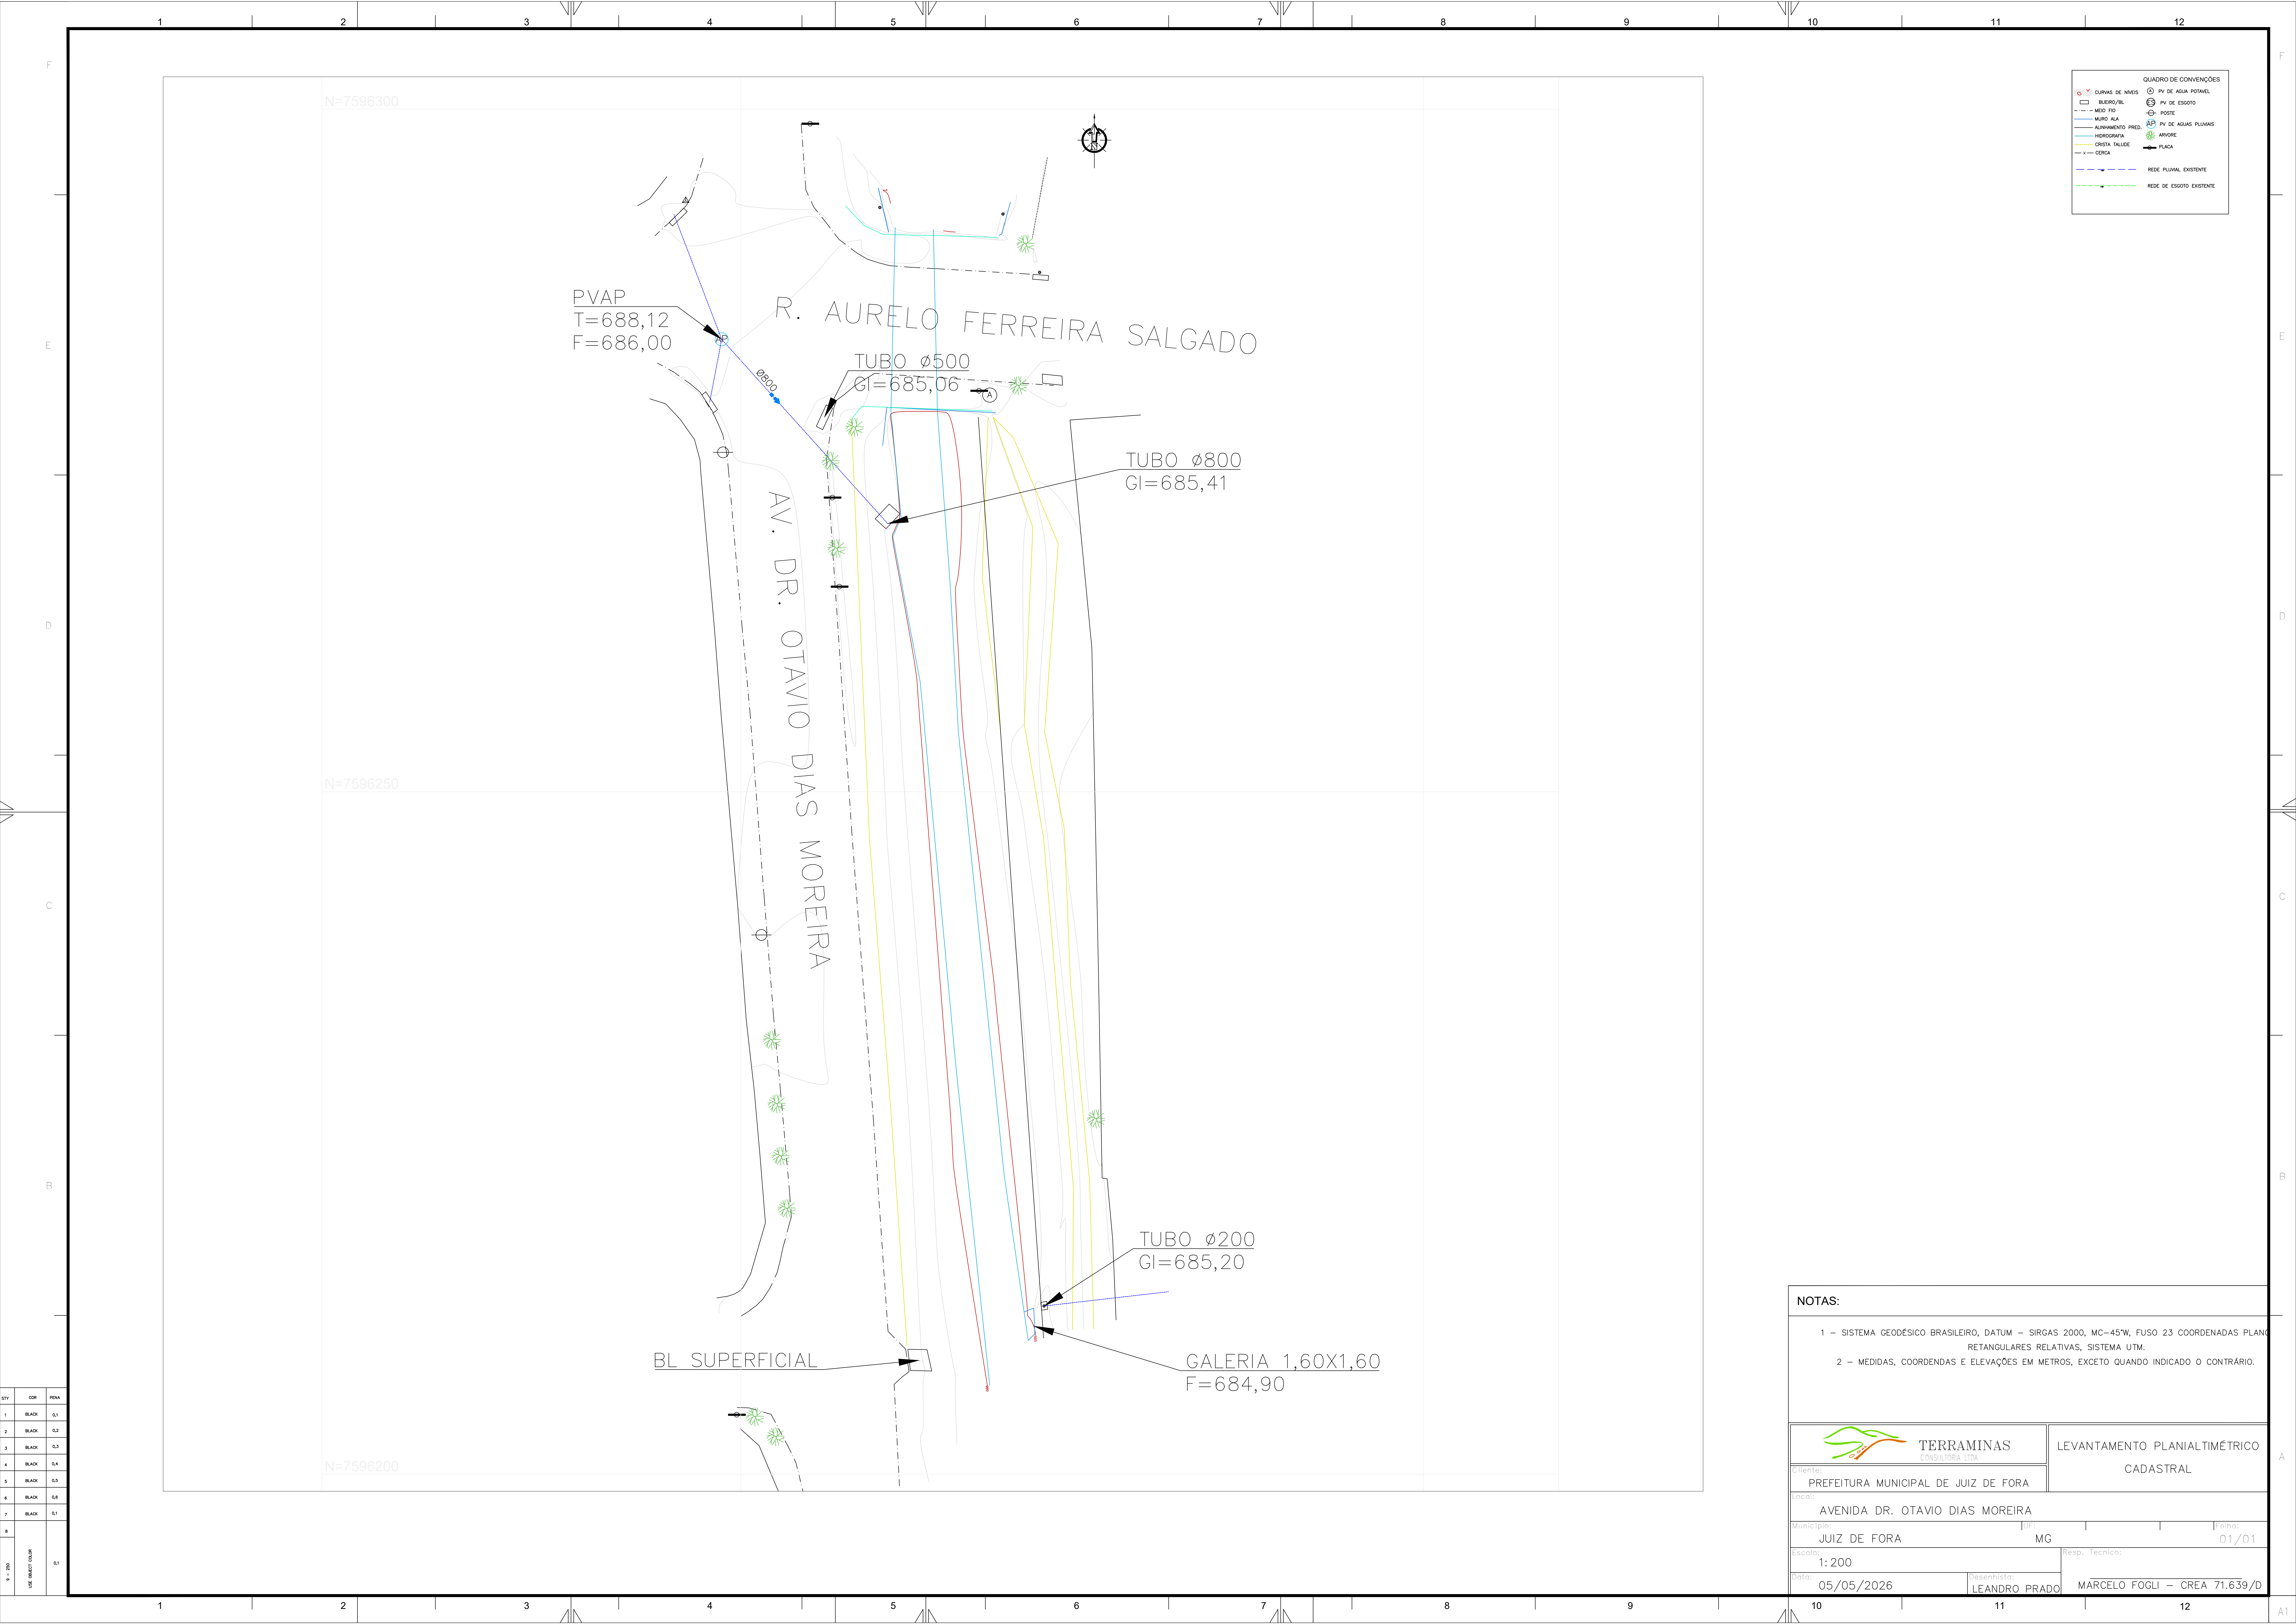

QUADRO DE CONVENÇÕES	
	CURVAS DE NÍVEIS
	MURO/RU
	MURO ALA
	ALINHAMENTO PRED.
	HIROGRAFIA
	CRISTA TALUDE
	CERCA
	REDE PLUVIAL EXISTENTE
	REDE DE ESGOTO EXISTENTE
	PV DE AGUA POTAVEL
	PV DE ESGOTO
	POSTE
	PV DE AGUAS PLUVIAS
	ARVORE
	PLACA

NOTAS:

1 - SISTEMA GEODÉSICO BRASILEIRO, DATUM - SIRGAS 2000, MC-45°W, FUSO 23 COORDENADAS PLANAS, RETANGULARES RELATIVAS, SISTEMA UTM.

2 - MEDIDAS, COORDENADAS E ELEVACOES EM METROS, EXCETO QUANDO INDICADO O CONTRARIO.

		TERRAMINAS CONSULTORIA LTDA.		LEVANTAMENTO PLANIALTIMÉTRICO CADASTRAL	
Cliente: PREFEITURA MUNICIPAL DE JUIZ DE FORA					
Local: AVENIDA DR. OTAVIO DIAS MOREIRA					
Município: JUIZ DE FORA		UF: MG		Folha: 01/01	
Escala: 1: 200		Resp. Técnico:			
Data: 05/05/2026		Desenhista: LEANDRO PRADO		MARCELO FOGLI – CREA 71.639/D	

STY	CO	PEN
1	BLACK	0.1
2	BLACK	0.2
3	BLACK	0.3
4	BLACK	0.4
5	BLACK	0.5
6	BLACK	0.6
7	BLACK	0.7
8		
9 - 255	USE OBJECT COLOR	0.1