


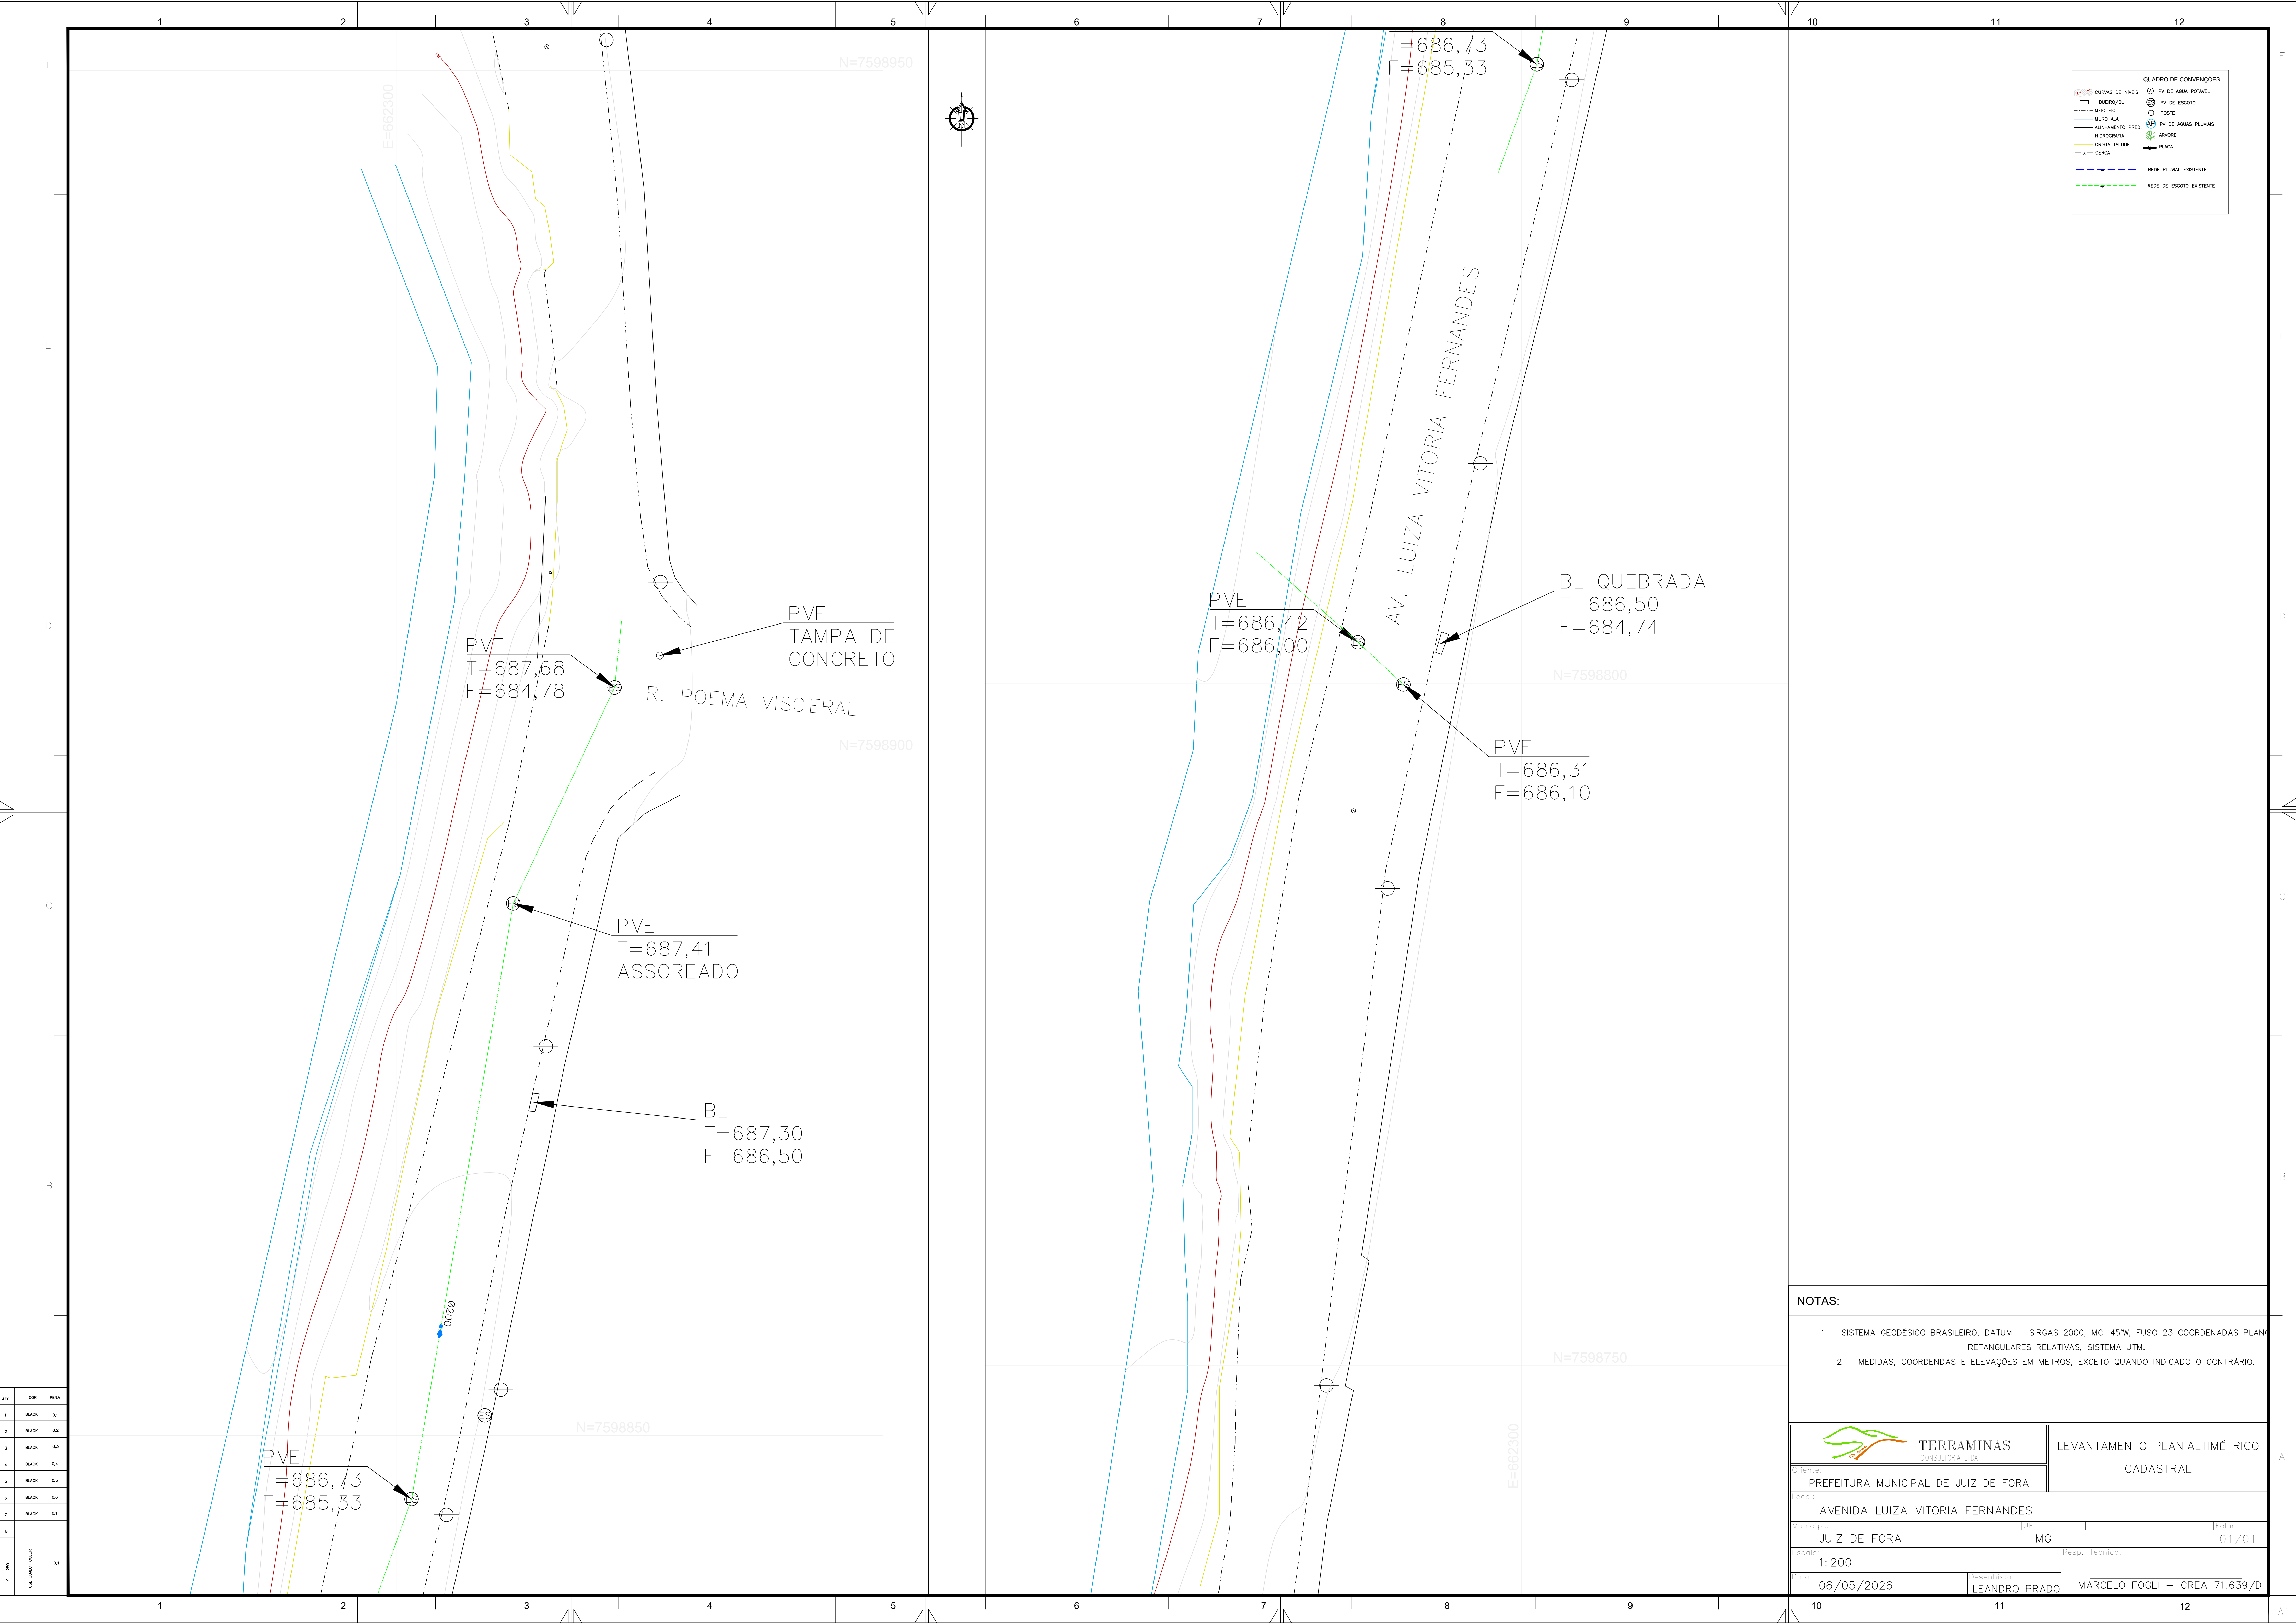

QUADRO DE CONVENÇÕES	
	CURVAS DE NÍVEIS
	MURO/ALA
	MURO DE CONTENÇÃO
	ALINHAMENTO PRED.
	HIDROGRAFIA
	CRISTA TALUDE
	CERCA
	PV DE ÁGUA POTÁVEL
	PV DE ESGOTO
	POSTE
	PV DE ÁGUAS PLUVIAIS
	ÁRVORE
	PLACA
	REDE PLUVIAL EXISTENTE
	REDE DE ESGOTO EXISTENTE

NOTAS:

1 - SISTEMA GEODÉSICO BRASILEIRO, DATUM - SIRGAS 2000, MC-45°W, FUSO 23 COORDENADAS PLANI-RETANGULARES RELATIVAS, SISTEMA UTM.

2 - MEDIDAS, COORDENADAS E ELEVAÇÕES EM METROS, EXCETO QUANDO INDICADO O CONTRÁRIO.

		TERRAMINAS CONSULTORIA LTDA.	
Cliente:		LEVANTAMENTO PLANIALTIMÉTRICO CADASTRAL	
PREFEITURA MUNICIPAL DE JUIZ DE FORA			
Local:		AVENIDA LUIZA VITORIA FERNANDES	
Município:	JUIZ DE FORA	UF:	MG
Escala:	1:200	Resp. Técnico:	01/01
Data:	06/05/2026	Desenhista:	LEANDRO PRADO
		MARCELO FOGLI - CREA 71.639/D	