



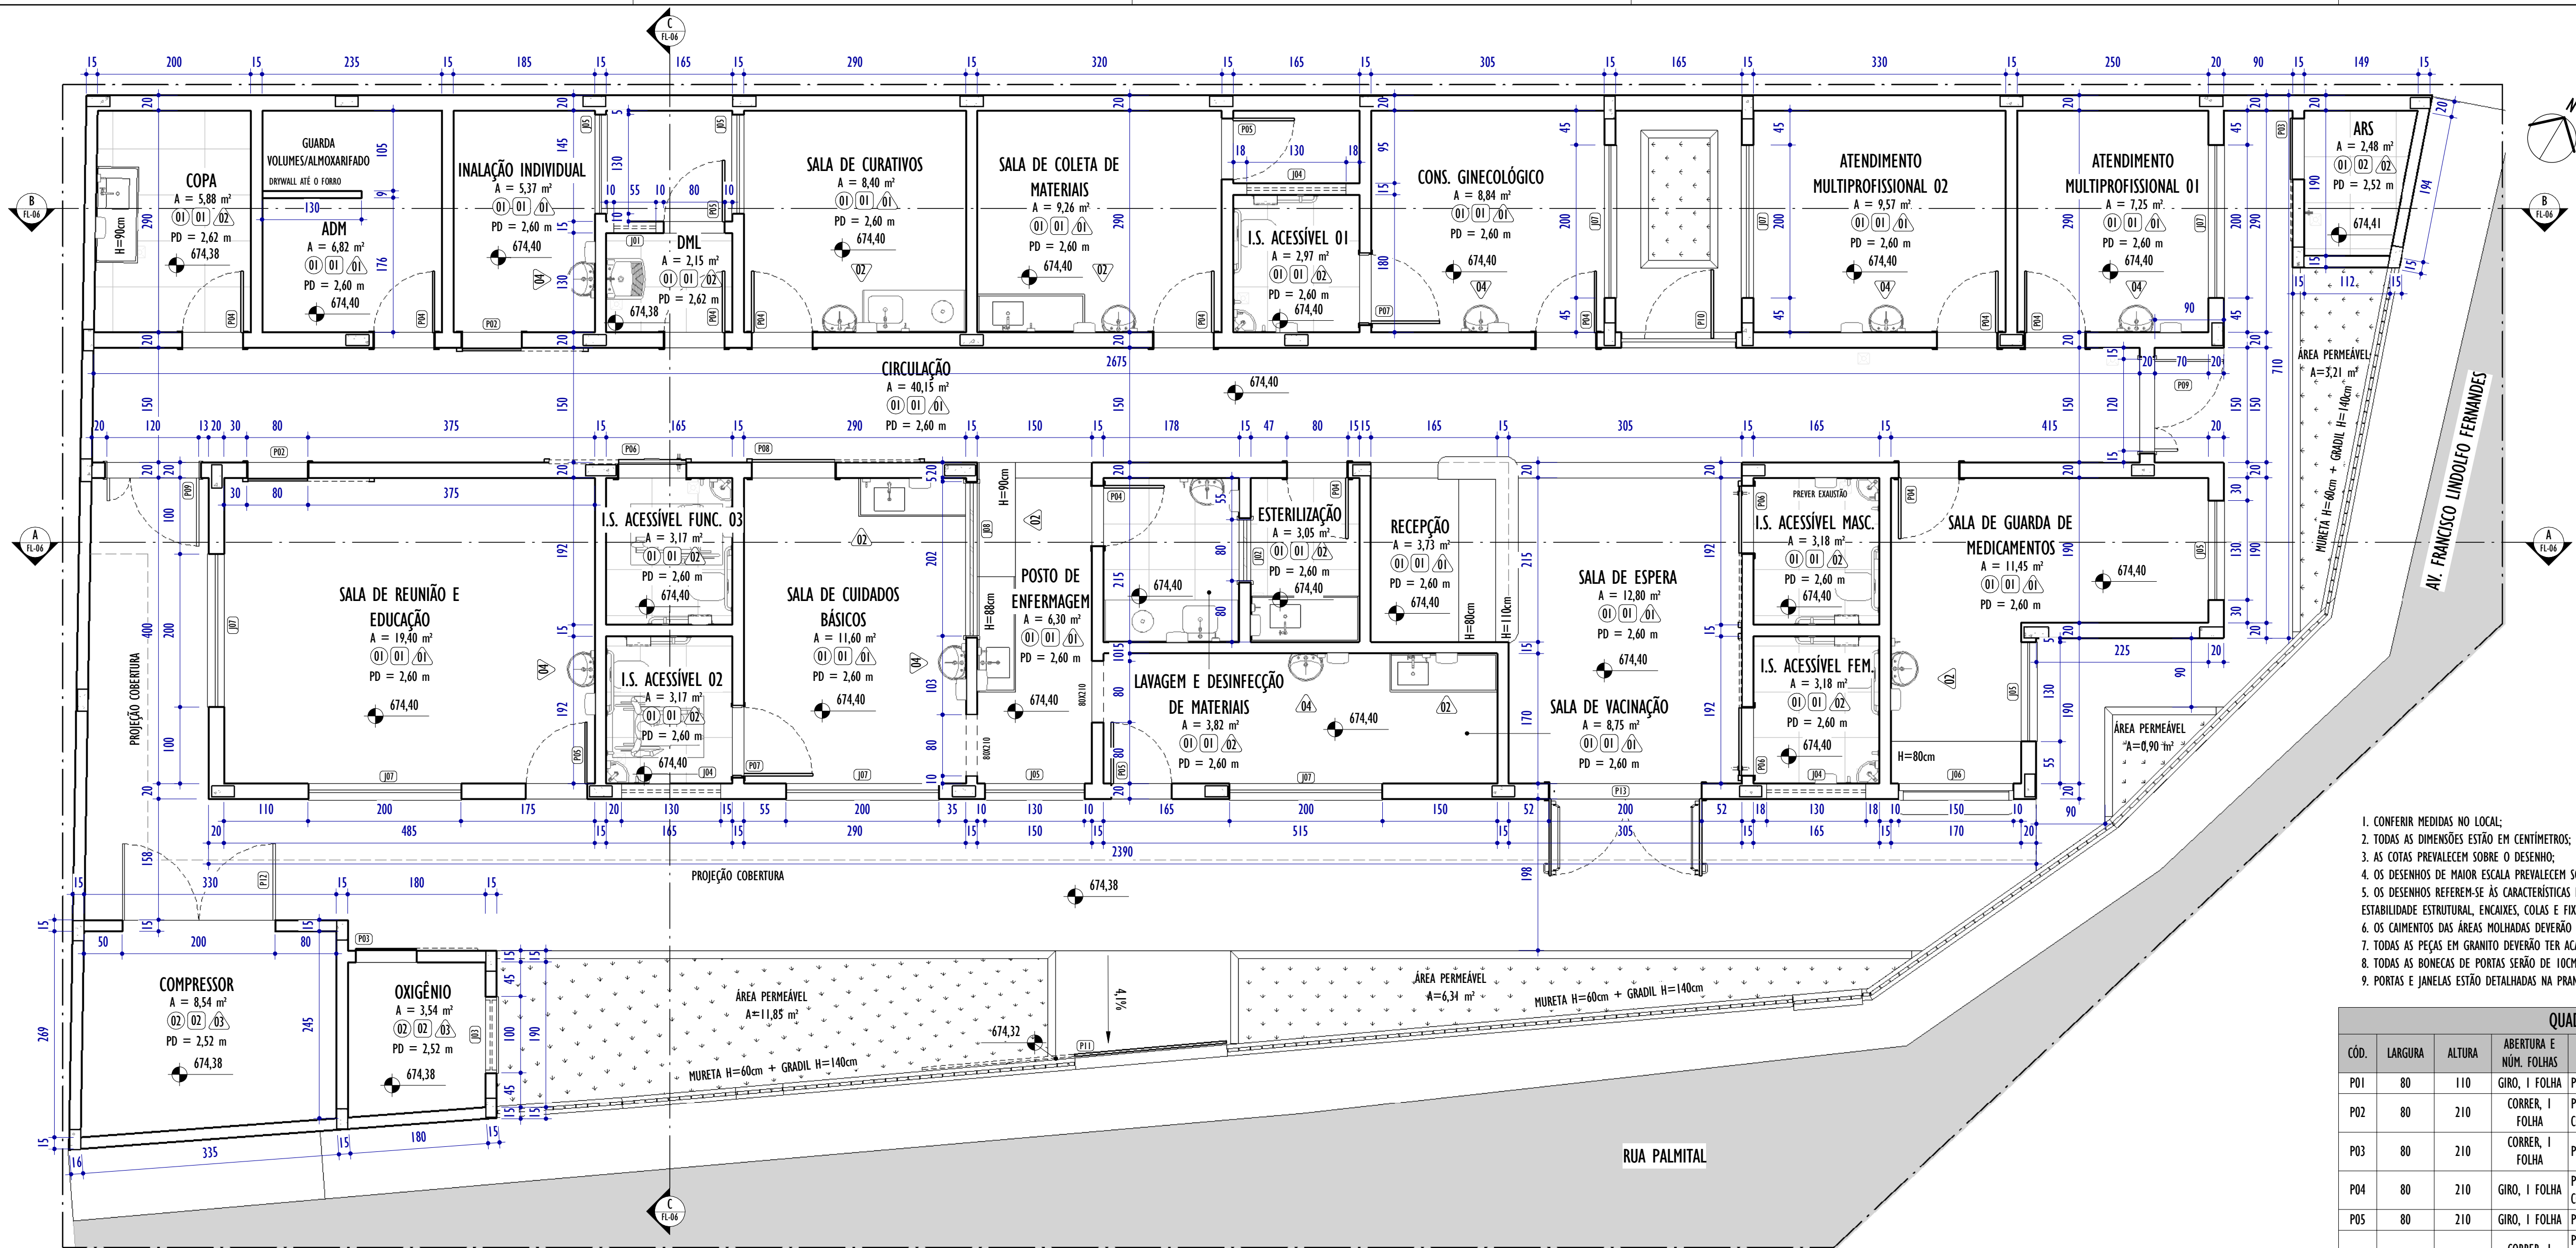

NOVA CONSTRUÇÃO - PLANTA

ESCALA: 1 : 50

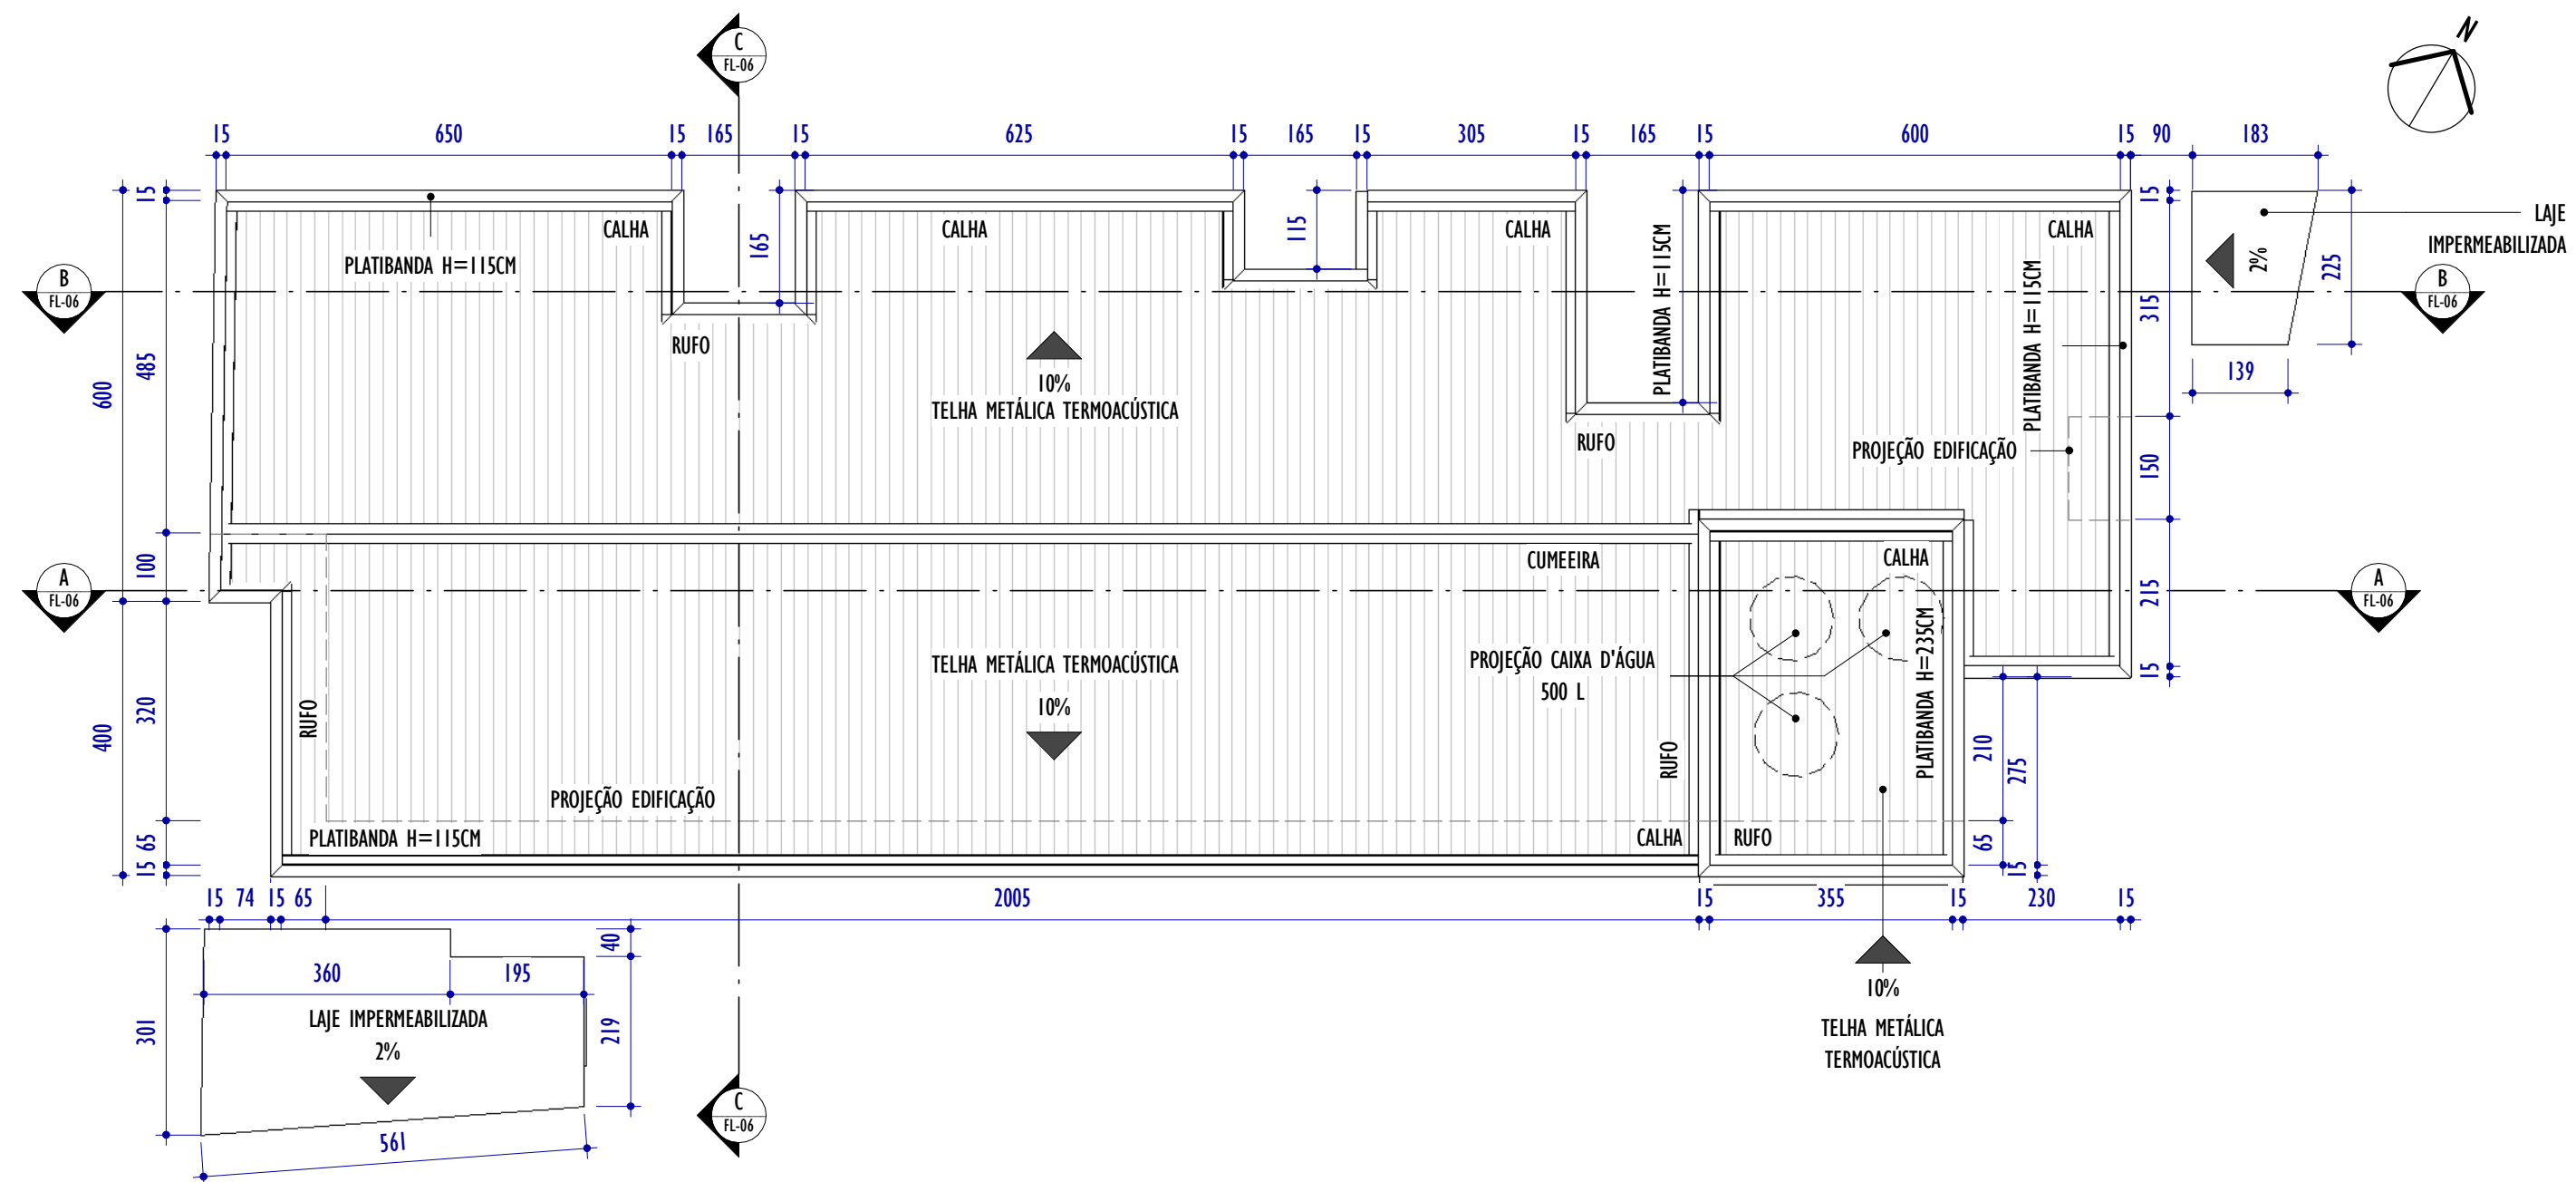

NOVA CONSTRUÇÃO - PLANTA DE COBERTURA

ESCALA: 1 : 100

1. CONFERIR MEDIDAS NO LOCAL;
2. TODAS AS DIMENSÕES ESTÃO EM CENTÍMETROS;
3. AS COTAS PREVALECEM SOBRE O DESENHO;
4. OS DESENHOS DE MAIOR ESCALA PREVALECEM SOBRE OS DE MENOR ESCALA;
5. OS DESENHOS REFEREM-SE AS CARACTERÍSTICAS DIMENSIONAIS, FUNCIONAIS E PLÁSTICAS DE CADA ELEMENTO DETALHADO, ASPECTOS RELATIVOS À ESTABILIDADE ESTRUTURAL, ENCAIXES, COLAS E FIXAÇÕES SÃO DE RESPONSABILIDADE DO EXECUTOR;
6. OS CAIMENTOS DAS ÁREAS MOLHADAS DEVERÃO SER NO MÍNIMO DE 0,5%;
7. TODAS AS PEÇAS EM GRANITO DEVERÃO TER ACABAMENTO POLIDO, EXCETO QUANDO INDICADO EM PLANTA DE FORMA DISTINTA;
8. TODAS AS BONECAS DE PORTAS SERÃO DE 10CM, EXCETO QUANDO ANOTADO DE MODO DISTINTO;
9. PORTAS E JANELAS ESTÃO DETALHADAS NA FRANCHA DE DETALHAMENTO DE ESQUADRIAS.

QUADRO GERAL DE ESQUADRIAS - PORTAS

CÓD.	LARGURA	ALTURA	ABERTURA E NÚM. FOLHAS	MATERIAL/ACABAMENTO	QNTD.
P01	80	110	GIRO, 1 FOLHA	PORTA VENEZIANA DE ALUMÍNIO FOSCO COM ACABAMENTO ANODIZADO INCOLOR	1
P02	80	210	CORNER, 1 FOLHA	PORTA DE MADEIRA REVESTIDA EM PINTURA ESMALTE, COM ACABAMENTO BRILHANTE, COR BRANCO NEVE, REF: SUVINIL OU SIMILAR	2
P03	80	210	CORNER, 1 FOLHA	PORTA VENEZIANA DE ALUMÍNIO FOSCO COM ACABAMENTO ANODIZADO INCOLOR	2
P04	80	210	GIRO, 1 FOLHA	PORTA DE MADEIRA REVESTIDA EM PINTURA ESMALTE, COM ACABAMENTO BRILHANTE, COR BRANCO NEVE, REF: SUVINIL OU SIMILAR	11
P05	80	210	GIRO, 1 FOLHA	PORTA VENEZIANA DE ALUMÍNIO FOSCO COM ACABAMENTO ANODIZADO INCOLOR	4
P06	90	210	CORNER, 1 FOLHA	PORTA DE MADEIRA COM BARRA DE APOIO ACESSÍVEL, REVESTIDA COM PINTURA ESMALTE, COM ACABAMENTO BRILHANTE, COR BRANCO NEVE, REF: SUVINIL OU SIMILAR. CHAPA DE AÇO ANTICHOQUE	3
P07	90	210	GIRO, 1 FOLHA	PORTA DE MADEIRA COM BARRA DE APOIO ACESSÍVEL, REVESTIDA COM PINTURA ESMALTE, COM ACABAMENTO BRILHANTE, COR BRANCO NEVE, REF: SUVINIL OU SIMILAR. CHAPA DE AÇO ANTICHOQUE	2
P08	110	210	CORNER, 1 FOLHA	PORTA DE MADEIRA REVESTIDA EM PINTURA ESMALTE, COM ACABAMENTO BRILHANTE, COR BRANCO NEVE, REF: SUVINIL OU SIMILAR	1
P09	120	210	GIRO, 2 FOLHAS	PORTA DE MADEIRA, DUAS FOLHAS (90+30cm) FOLHA MÉDIA DE ESPESURA 35mm, NÚCLEO SARRAFEADO, CAPA LISA EM HDF DE ACABAMENTO EM PRIMER COM REVESTIMENTO EM PINTURA ESMALTE, COM ACABAMENTO BRILHANTE, COR BRANCO NEVE, REF: SUVINIL OU SIMILAR. VISOR EM VIDRO TEMPERADO 4mm (40X60cm)	2
P10	150	240	GIRO, 1 FOLHA	PORTA EM VIDRO TEMPERADO INCOLOR 8mm, COM ESTRUTURA EM ALUMÍNIO FOSCO COM ACABAMENTO ANODIZADO INCOLOR, PUXADOR TIPO BARRA RETA VERTICAL EM ALUMÍNIO, COM BANDEIRA E LATERAIS FIXAS EM VIDRO	1
P11	200	200	CORNER, 1 FOLHA	GRADIL DE AÇO GALVANIZADO COM PINTURA ESMALTE, COR BRANCO NEVE. REF: SUVINIL OU SIMILAR	1
P12	200	210	GIRO, 2 FOLHAS	PORTA VENEZIANA DE ALUMÍNIO FOSCO COM ACABAMENTO ANODIZADO INCOLOR	1
P13	200	230	GIRO, 2 FOLHAS	PORTA EM VIDRO TEMPERADO INCOLOR 8mm, COM ESTRUTURA EM ALUMÍNIO FOSCO COM ACABAMENTO ANODIZADO INCOLOR, PUXADOR TIPO BARRA ANTIPÂNICO	1

REV.	DESCRIÇÃO	DATA	EXEC.	VERIF.	APROV.
04	COMPATIBILIZAÇÃO INTERNA	08/2026	PG	IMF	SL
03	REVISÃO 03	07/2026	PG	IMF	SL
02	REVISÃO 02	07/2026	PG	IMF	SL
01	REVISÃO 01	05/2026	PG	IMF	SL
00	EMIÇÃO INICIAL	03/2026	PG	IMF	SL

CONTRATADA:	REP.:	Sinal Ladeira
REG. CRE:		28.498/D
ASS: SINAL, LADERA		13797247672

CONTRATANTE:	PREFEITURA MUNICIPAL DE JUIZ DE FORA
--------------	--------------------------------------

MUNICÍPIO/ÁREA:	JUIZ DE FORA/MG
-----------------	-----------------

PROGRAMA:	UBS VALADARES
-----------	---------------

TÍTULO E CONTEÚDO:	PROJETO EXECUTIVO ARQUITETÔNICO
--------------------	---------------------------------

NOVA CONSTRUÇÃO - PLANTA E COBERTURA

DATA:	SETEMBRO/2025	ESCALA:	INDICADA	FOLHA:	05/16
ARQUIVO:	ARQ-PE-JF691-VLDR-082025-R04				

LEGENDA ESPECIFICAÇÕES

CÓD.	PISO / SUPERFÍCIES HORIZONTAIS
01	REVESTIMENTO DE PISO EM CERÂMICA ANTIDERRAPANTE, NAS DIMENSÕES 60X60cm COM ACABAMENTO ACETINADO, COR BRANCO, REF: ELIANE OU SIMILAR
02	REGULARIZAÇÃO DE PISO EM CONCRETO MAGRO, COM ACABAMENTO BRUTO, SEM TRATAMENTO SUPERFICIAL
CÓD.	TETOS
01	FORRO EM GESSO ACARTONADO EM CHAPAS DE 120X240cm COM REVESTIMENTO EM PINTURA ACRÍLICA LAVÁVEL, COM ACABAMENTO SEMI-BRILHO, COR GEADA, REF: SUVINIL OU SIMILAR
02	PINTURA SOB LAJE COM TINTA ACRÍLICA LAVÁVEL, COM ACABAMENTO SEMI-BRILHO, COR GEADA, REF: SUVINIL OU SIMILAR
CÓD.	VEDAÇÕES / REVESTIMENTOS / ELEMENTOS VERTICAIS
01	REVESTIMENTO EM PINTURA ACRÍLICA LAVÁVEL, COM ACABAMENTO SEMI-BRILHO, COR GEADA, REF: SUVINIL OU SIMILAR, REVESTIDA DO PISO AO TETO, COM RODAPÉ ABAULADO EM PVC H=7,5cm
02	REVESTIMENTO EM CERÂMICA NAS DIMENSÕES 30X60cm COM ACABAMENTO ACETINADO, COR BRANCO, REF: ELIANE OU SIMILAR, REVESTIDO DO PISO AO TETO
03	REVESTIMENTO EM PINTURA ACRÍLICA LAVÁVEL, COM ACABAMENTO SEMI-BRILHO, COR GEADA, REF: SUVINIL OU SIMILAR, REVESTIDA DO PISO AO TETO
04	FAIXA DE REVESTIMENTO EM CERÂMICA BRANCA 30X60CM ALINHADA COM LAVATÓRIO, COM ALTURA DE 80CM DO PISO, VER DETALHE 5 FOLHA 11

CÓD.	LARGURA	ALTURA	ALTURA PEITORIL	ABERTURA E NÚM. FOLHAS	MATERIAL/ACABAMENTO	QNTD.
J01	55	50	180	BASCULANTE, 3 FOLHAS	JANELA EM ALUMÍNIO FOSCO COM ACABAMENTO ANODIZADO INCOLOR E VIDRO LISO TEMPERADO INCOLOR 6mm	1
J02	80	80	110	FIXA, 1 FOLHA	JANELA EM ALUMÍNIO FOSCO COM ACABAMENTO ANODIZADO INCOLOR E VIDRO LISO TEMPERADO INCOLOR 6mm E ABERTURA INFERIOR	1
J03	100	70	110	FIXA, 1 FOLHA	JANELA VENEZIANA EM ALUMÍNIO FOSCO COM ACABAMENTO ANODIZADO INCOLOR	1
J04	130	40	180	CORNER, 4 FOLHAS	JANELA EM ALUMÍNIO FOSCO COM ACABAMENTO ANODIZADO INCOLOR E VIDRO LISO TEMPERADO INCOLOR 6mm	3
J05	130	110	110	CORNER, 2 FOLHAS	JANELA EM ALUMÍNIO FOSCO COM ACABAMENTO ANODIZADO INCOLOR E VIDRO LISO TEMPERADO INCOLOR 6mm	5
J06	150	110	110	GUILHOTINA, 2 FOLHAS	JANELA EM ALUMÍNIO FOSCO COM ACABAMENTO ANODIZADO INCOLOR E VIDRO LISO TEMPERADO INCOLOR 6mm	1
J07	200	110	110	CORNER, 4 FOLHAS	JANELA EM ALUMÍNIO FOSCO COM ACABAMENTO ANODIZADO INCOLOR E VIDRO LISO TEMPERADO INCOLOR 6mm	7
J08	200	120	110	FIXA, 1 FOLHA	JANELA EM ALUMÍNIO FOSCO COM ACABAMENTO ANODIZADO INCOLOR E VIDRO LISO TEMPERADO INCOLOR 6mm E ABERTURA INFERIOR	1