



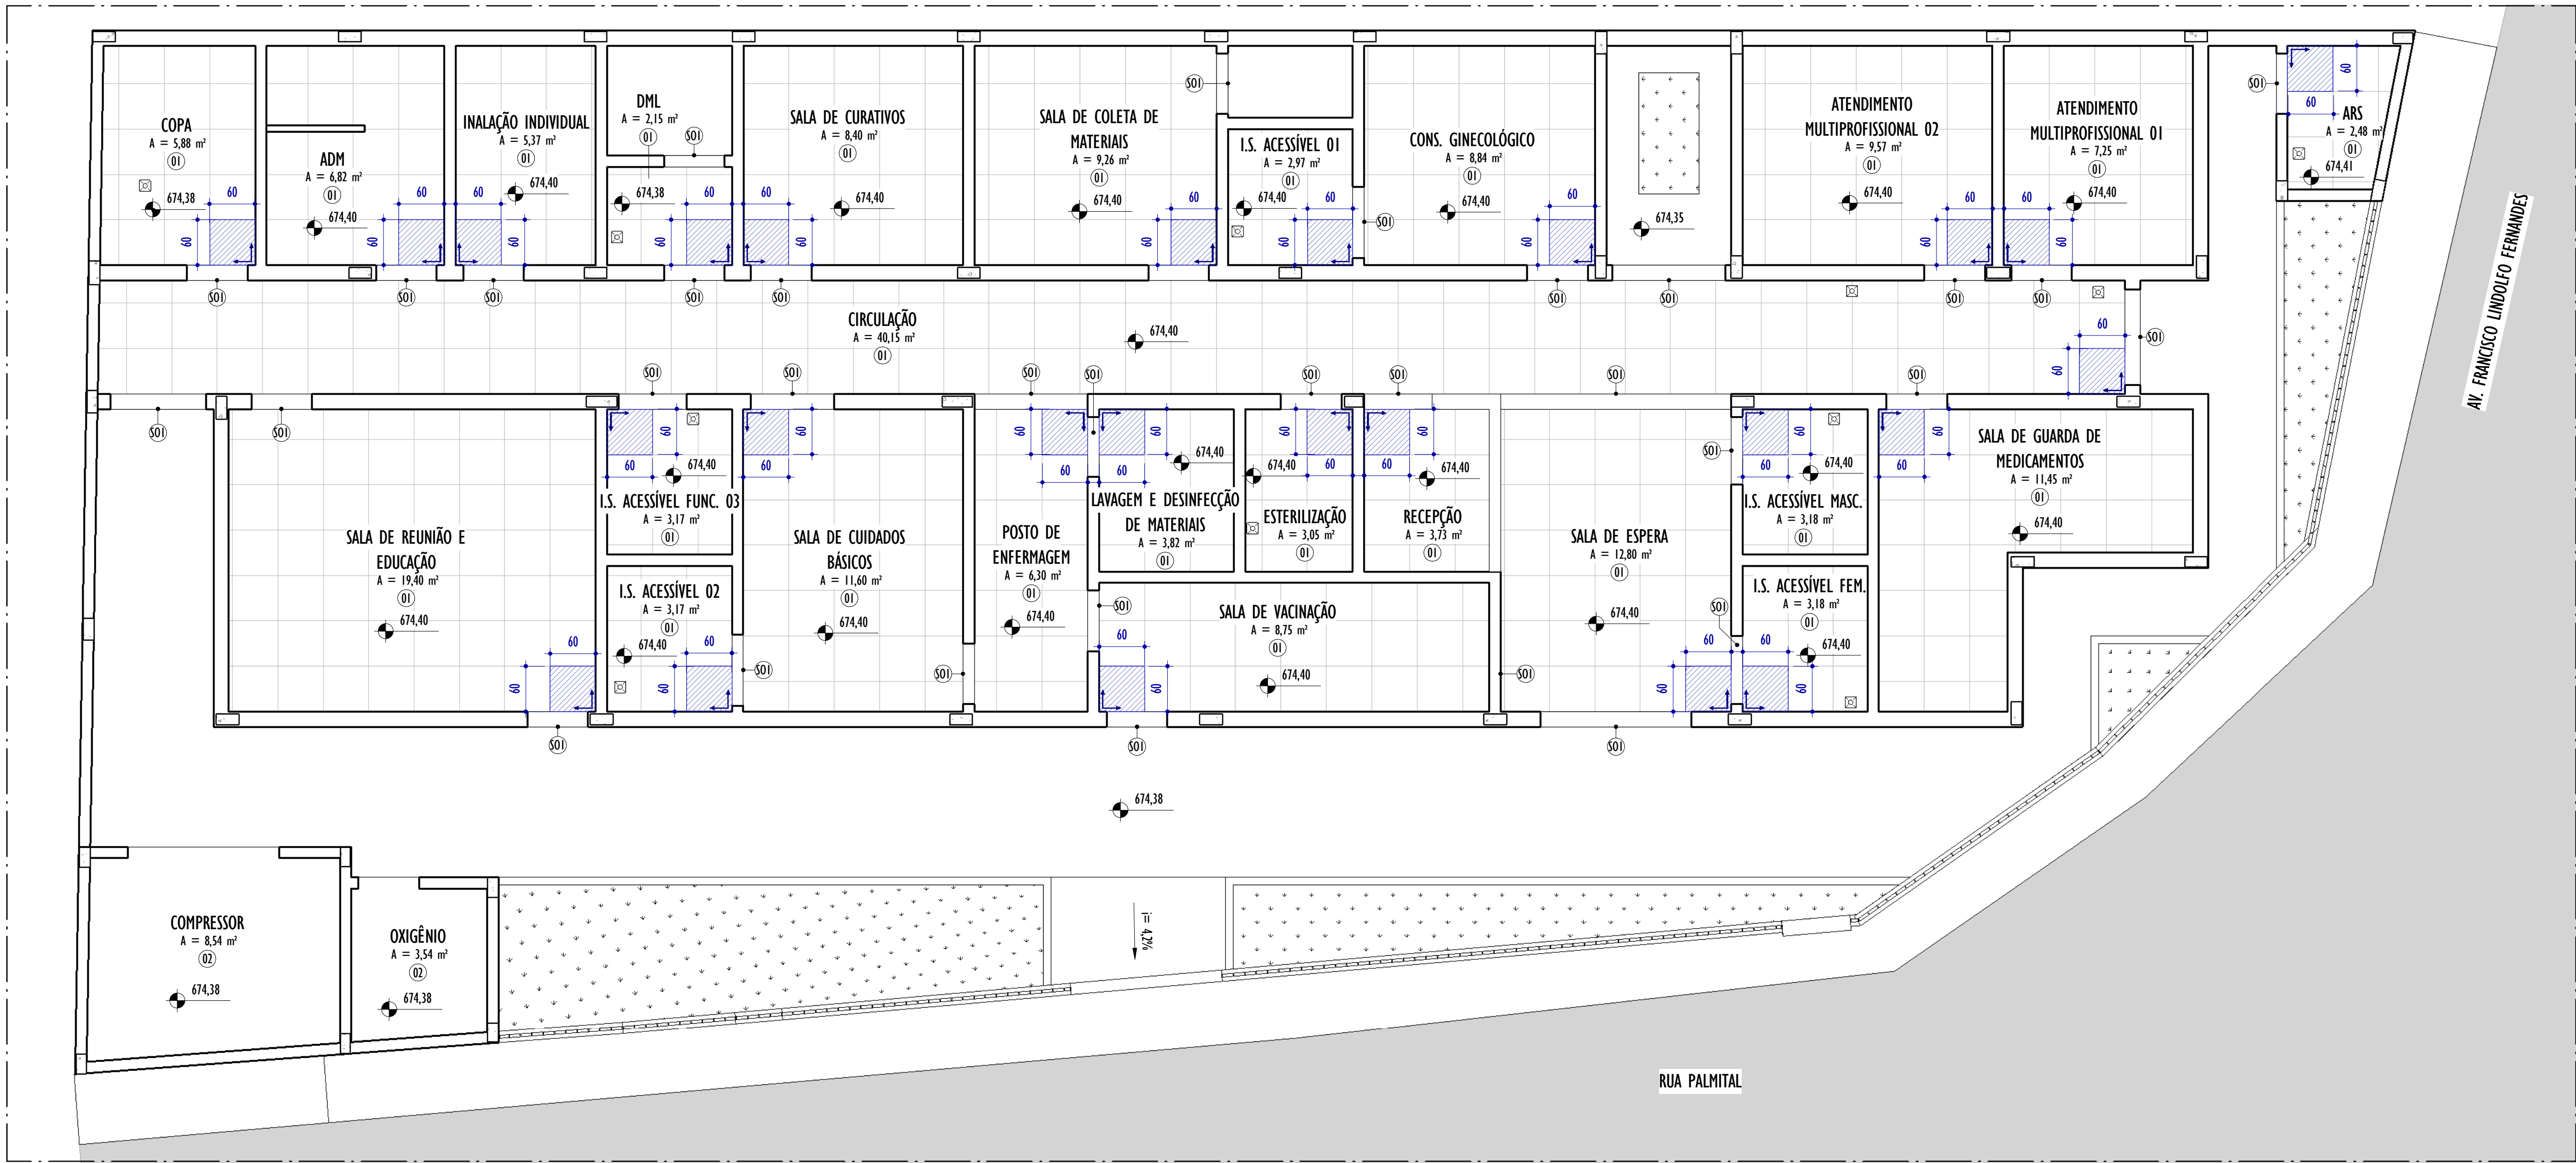


1 PLANTA DE PAGINAÇÃO DE PISO

ESCALA: 1 : 50

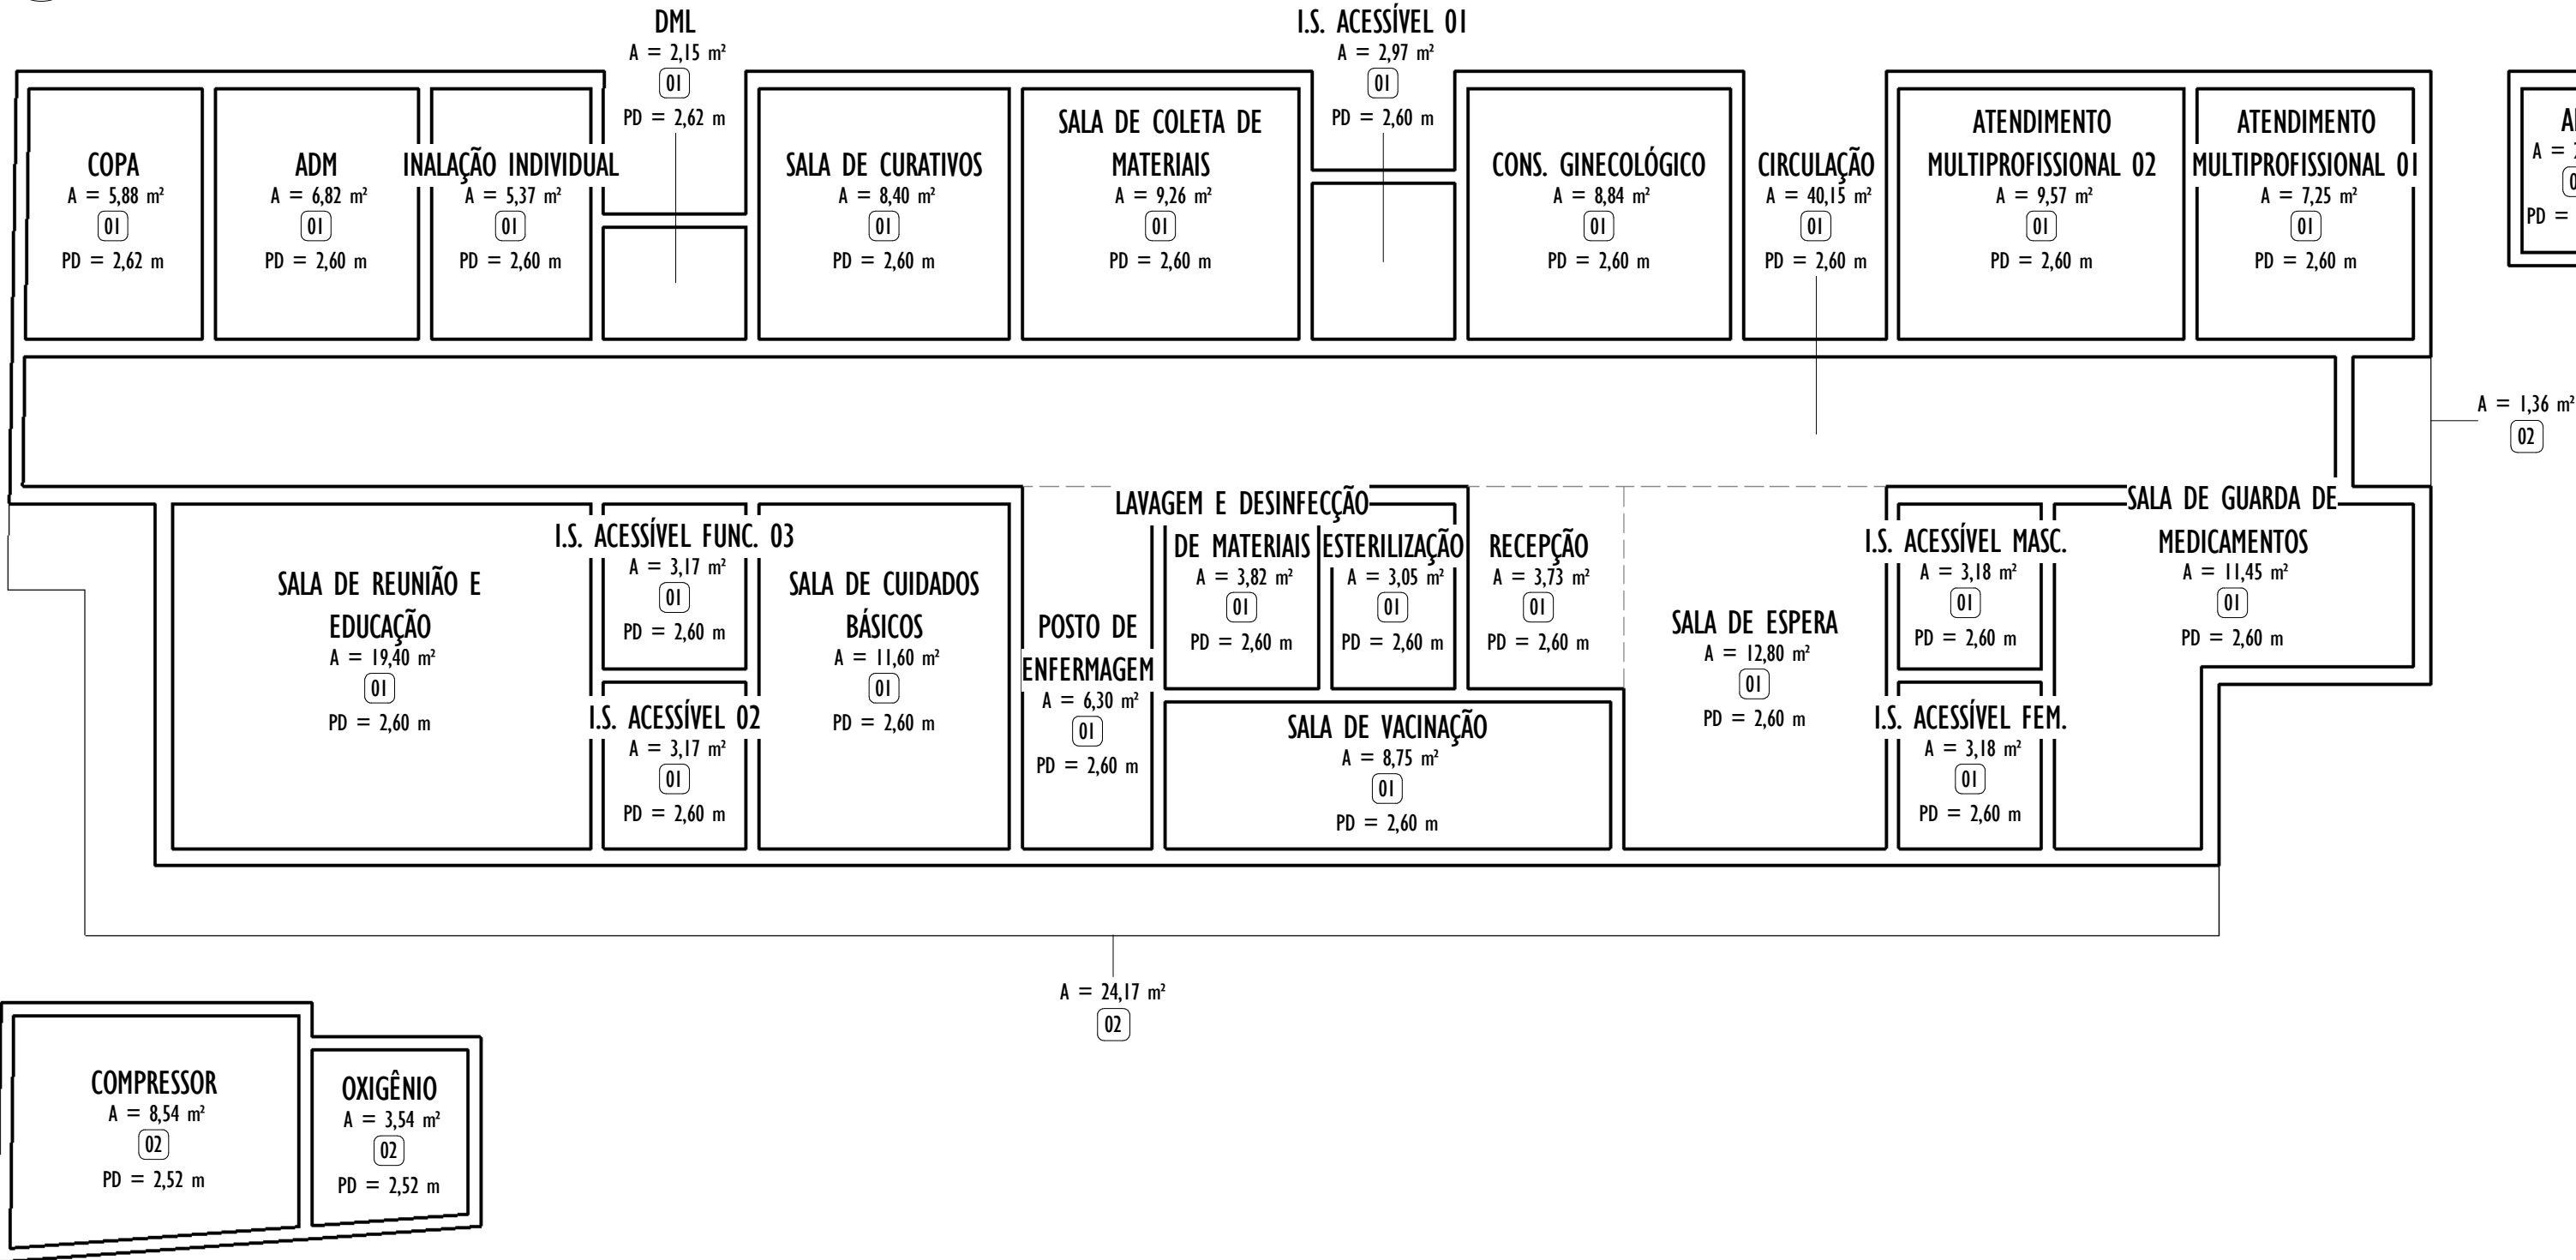

2 PLANTA DE FORRO

ESCALA: 1 : 75

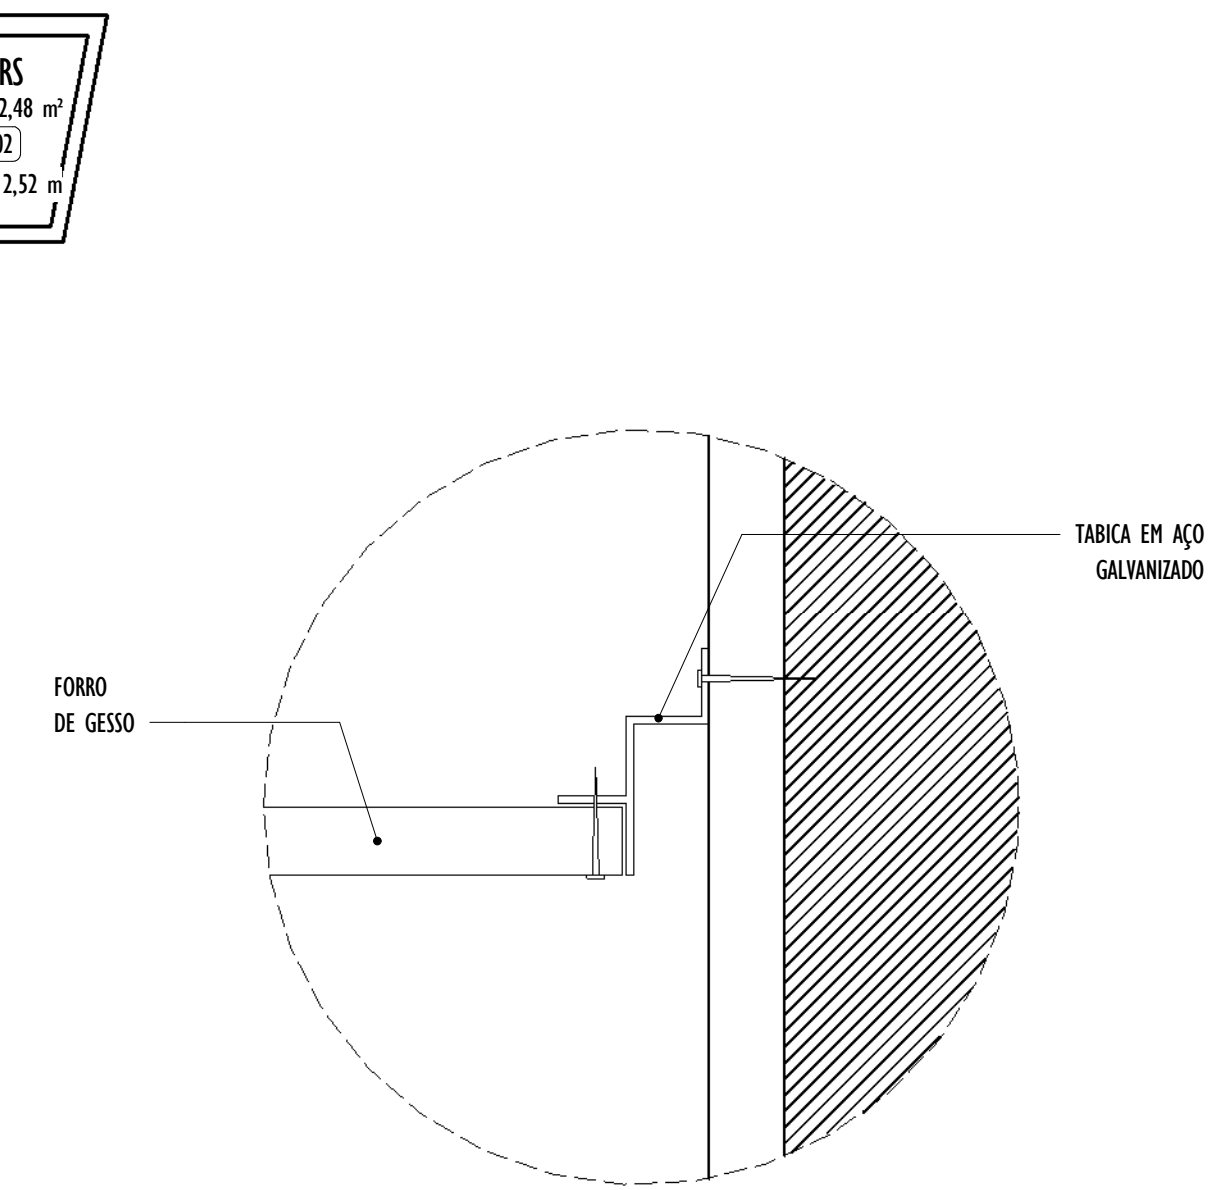

3 DET. TABICA FORRO DE GESSO

ESCALA: 1 : 2

LEGENDA PAGINAÇÃO					
INÍCIO E SENTIDO DA PAGINAÇÃO DE PISO E REVESTIMENTOS					
QUADRO GERAL DE ESPECIFICAÇÕES - ACABAMENTOS					
CÓD.	PISO / SUPERFÍCIES HORIZONTAIS				
01	REVESTIMENTO DE PISO EM CERÂMICA ANTIDERRAPANTE, NAS DIMENSÕES 60x60cm COM ACABAMENTO ACETINADO, COR BRANCO. REF: ELIANE OU SIMILAR				
02	REGULARIZAÇÃO DE PISO EM CONCRETO MAGRO, COM ACABAMENTO BRUTO, SEM TRATAMENTO SUPERFICIAL				
S01	SOLEIRA EM GRANITO CINZA ANDORINHA ACABAMENTO LEVIGADO				
REV.	DESCRIÇÃO	DATA	EXEC.	VERIF.	APROV.
04	COMPATIBILIZAÇÃO INTERNA	08/2026	PG	IMF	SL
03	REVISÃO 03	07/2026	PG	IMF	SL
02	REVISÃO 02	07/2026	PG	IMF	SL
01	REVISÃO 01	05/2026	PG	IMF	SL
00	EMIÇÃO INICIAL	03/2026	PG	IMF	SL
CONTRATADA: 		R\$: Sinal Ladeira			
		REG. CRE: 28.498/D			
		ASS: SINAL LADEIRA/1317972476			
		Assinado de forma digital por: SINAL LADEIRA/1317972476 Dados: 2025.09.11 10:42:17 -03'00'			
CONTRATANTE:		PREFEITURA MUNICIPAL DE JUIZ DE FORA			
MUNICÍPIO/ÁREA:		JUIZ DE FORA/MG			
PROGRAMA:		UBS VALADARES			
TÍTULO E CONTEÚDO:		PROJETO EXECUTIVO ARQUITETÔNICO			
		PAGINAÇÃO DE PISO E PLANTA DE FORRO			
DATA:	SETEMBRO/2025	ESCALA:	INDICADA	FOLHA:	08/16
ARQUIVO:	ARQ-PE-JF691-VLDR-082025-R04				