

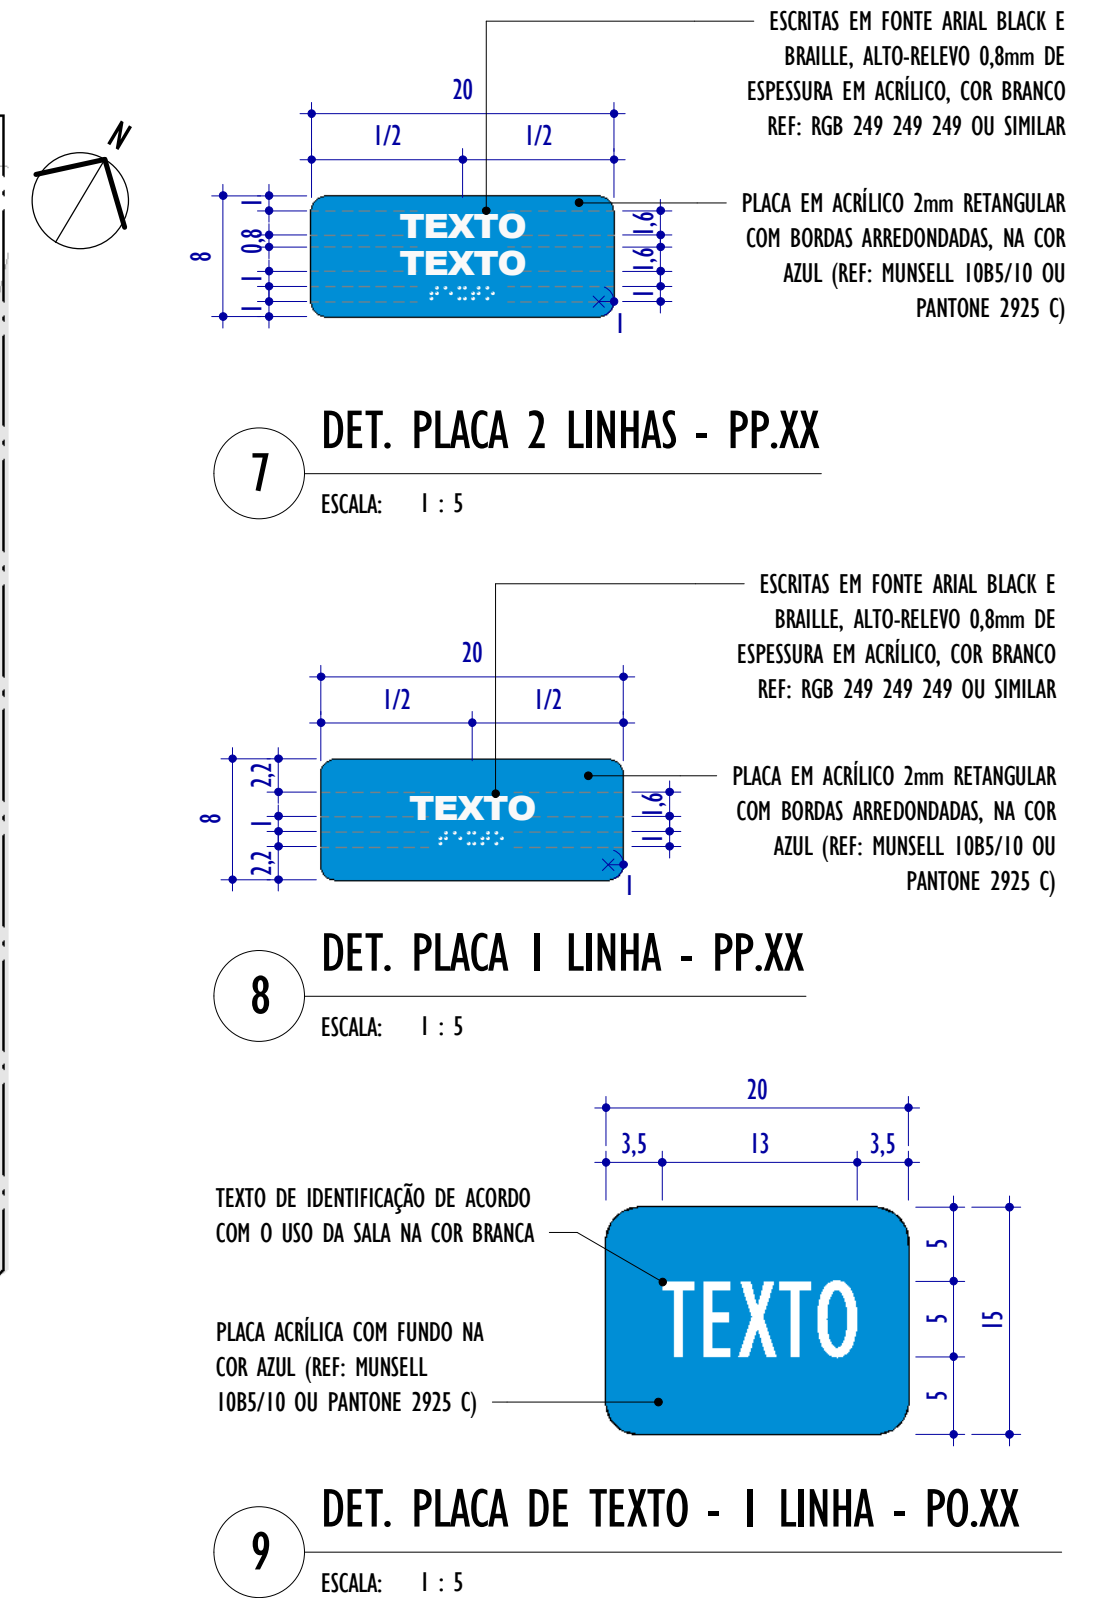


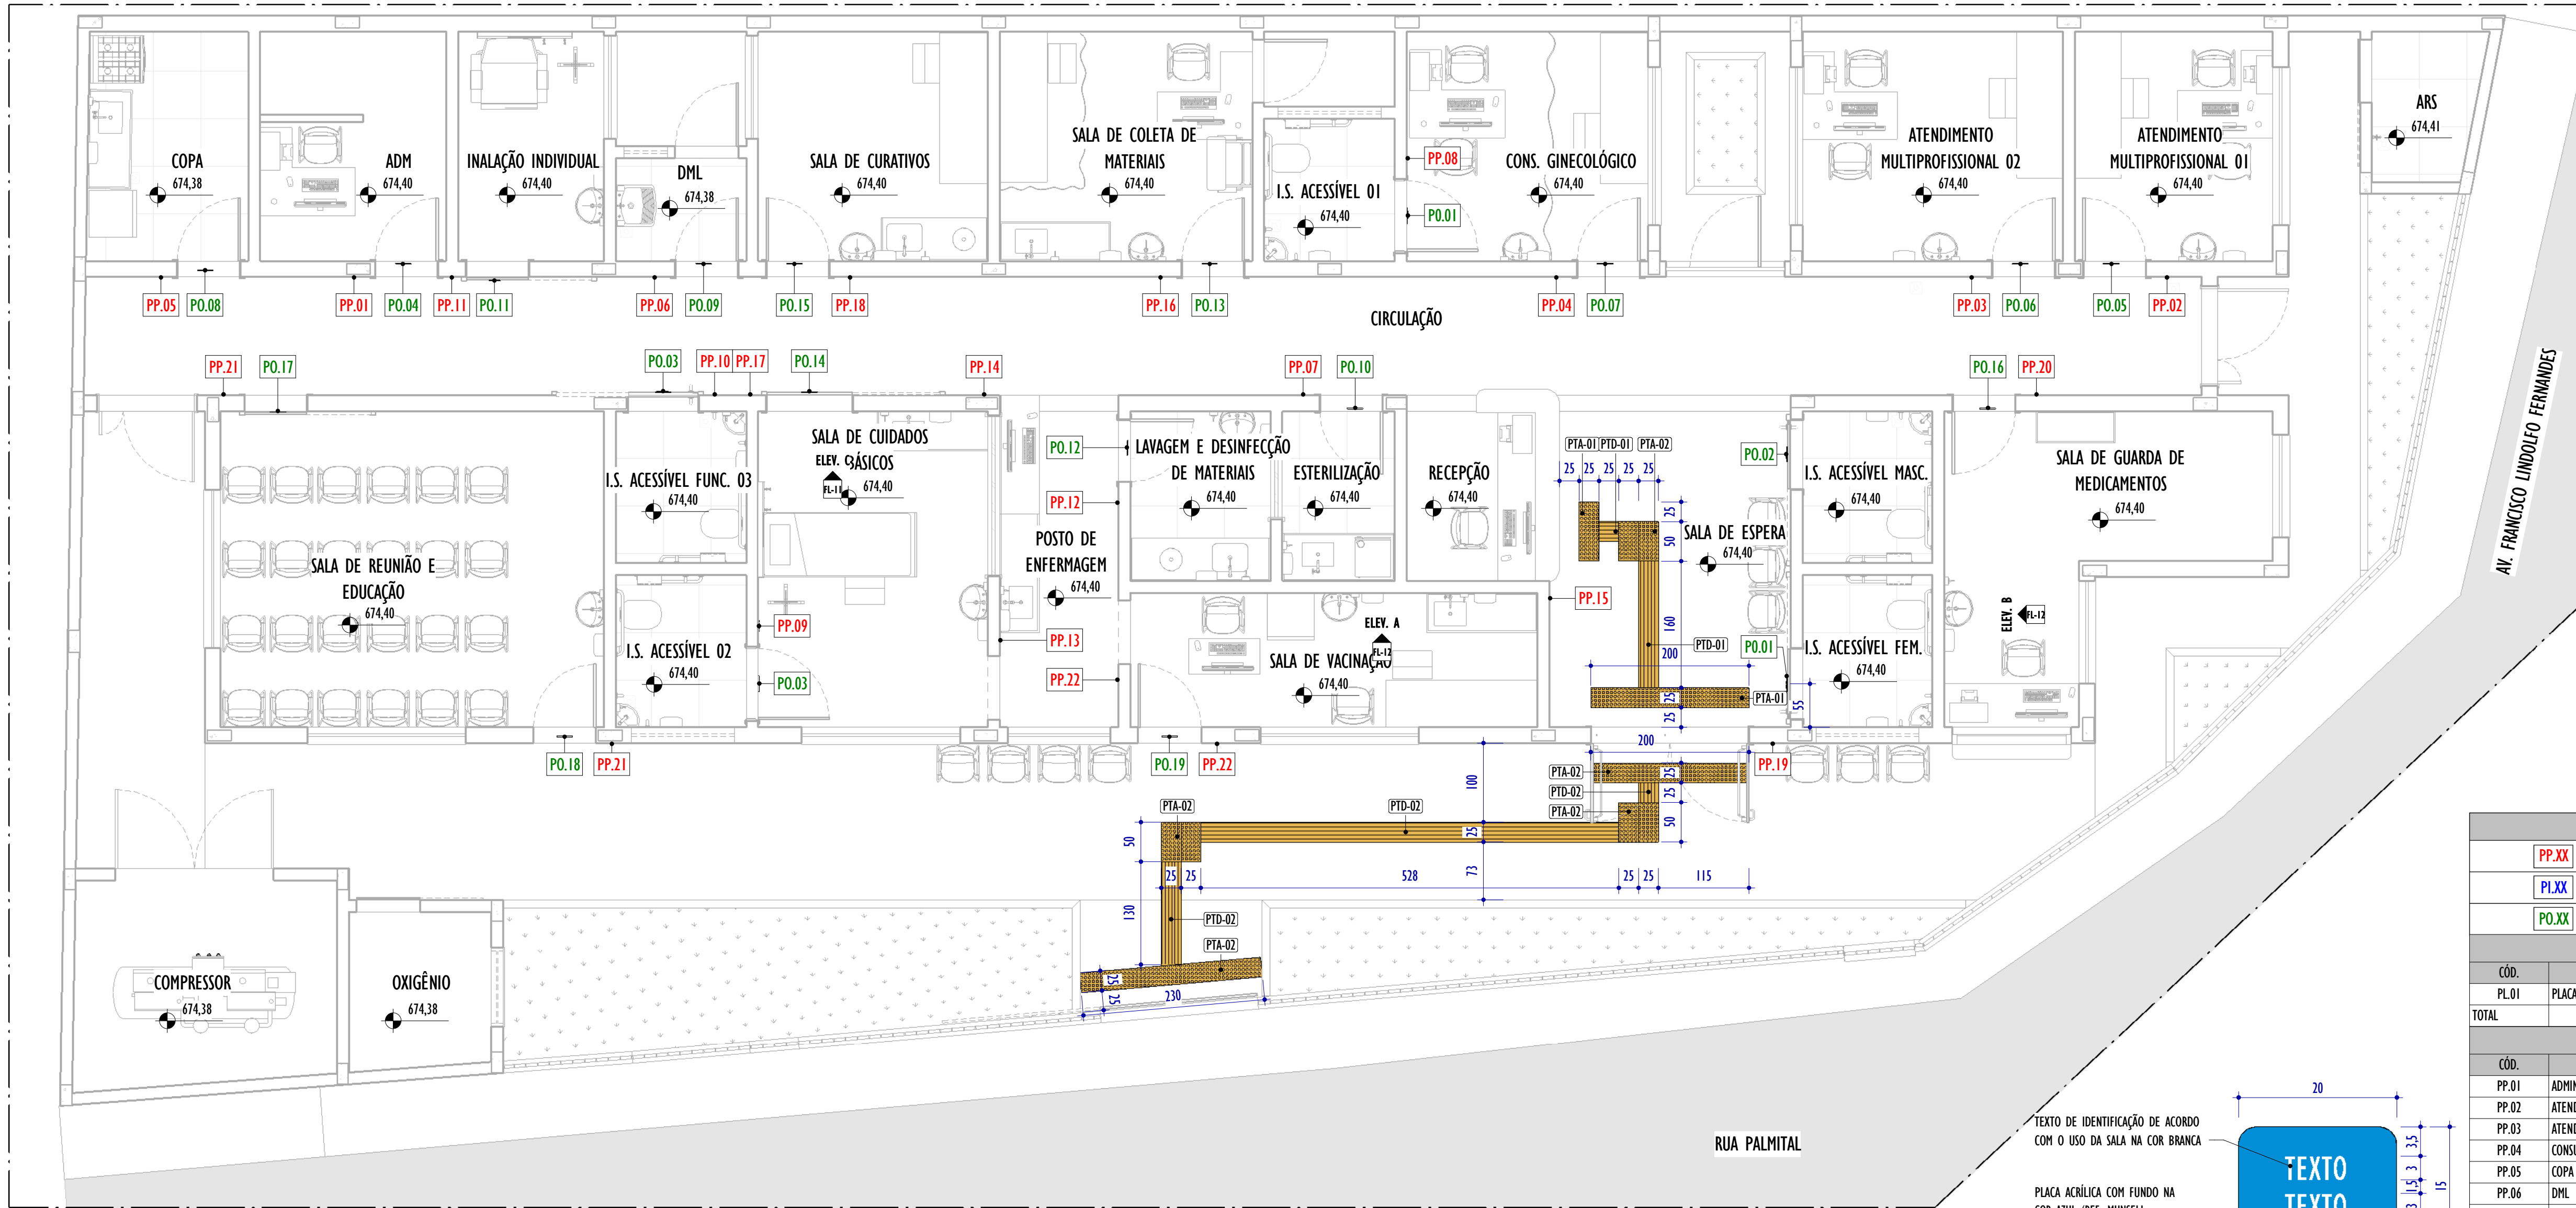


1 COMUNICAÇÃO VISUAL

ESCALA: 1 : 50

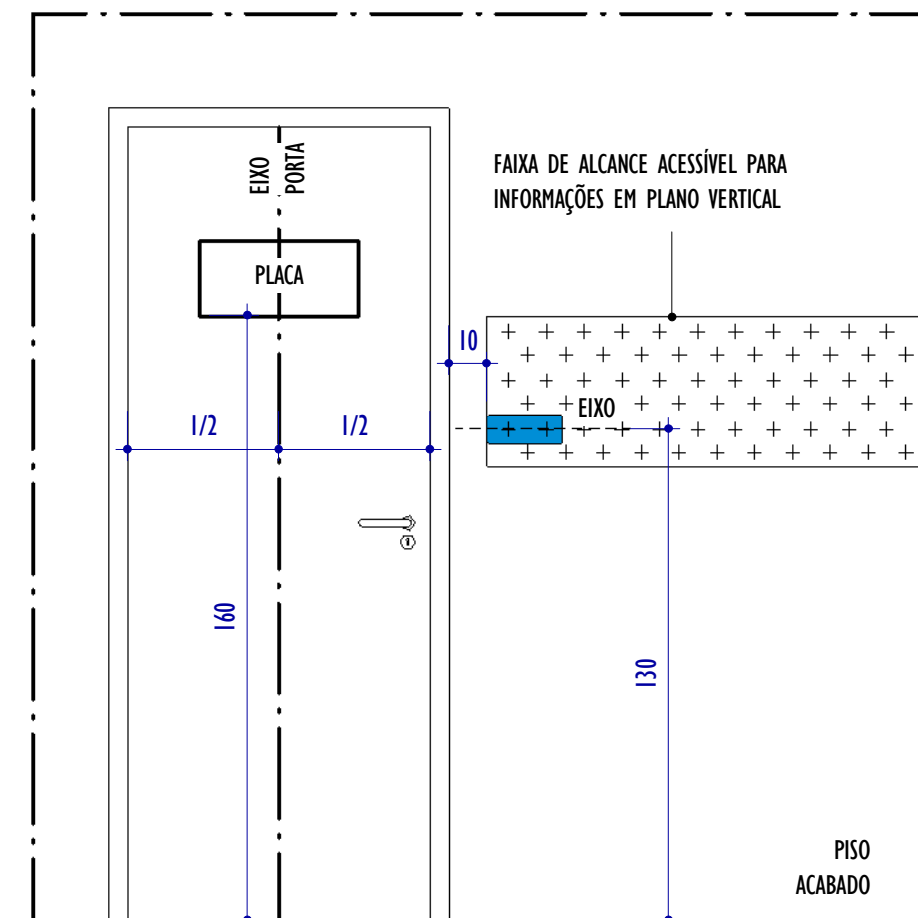


2 DET. LOCALIZAÇÃO PLACAS - PP.XX

ESCALA: 1 : 20

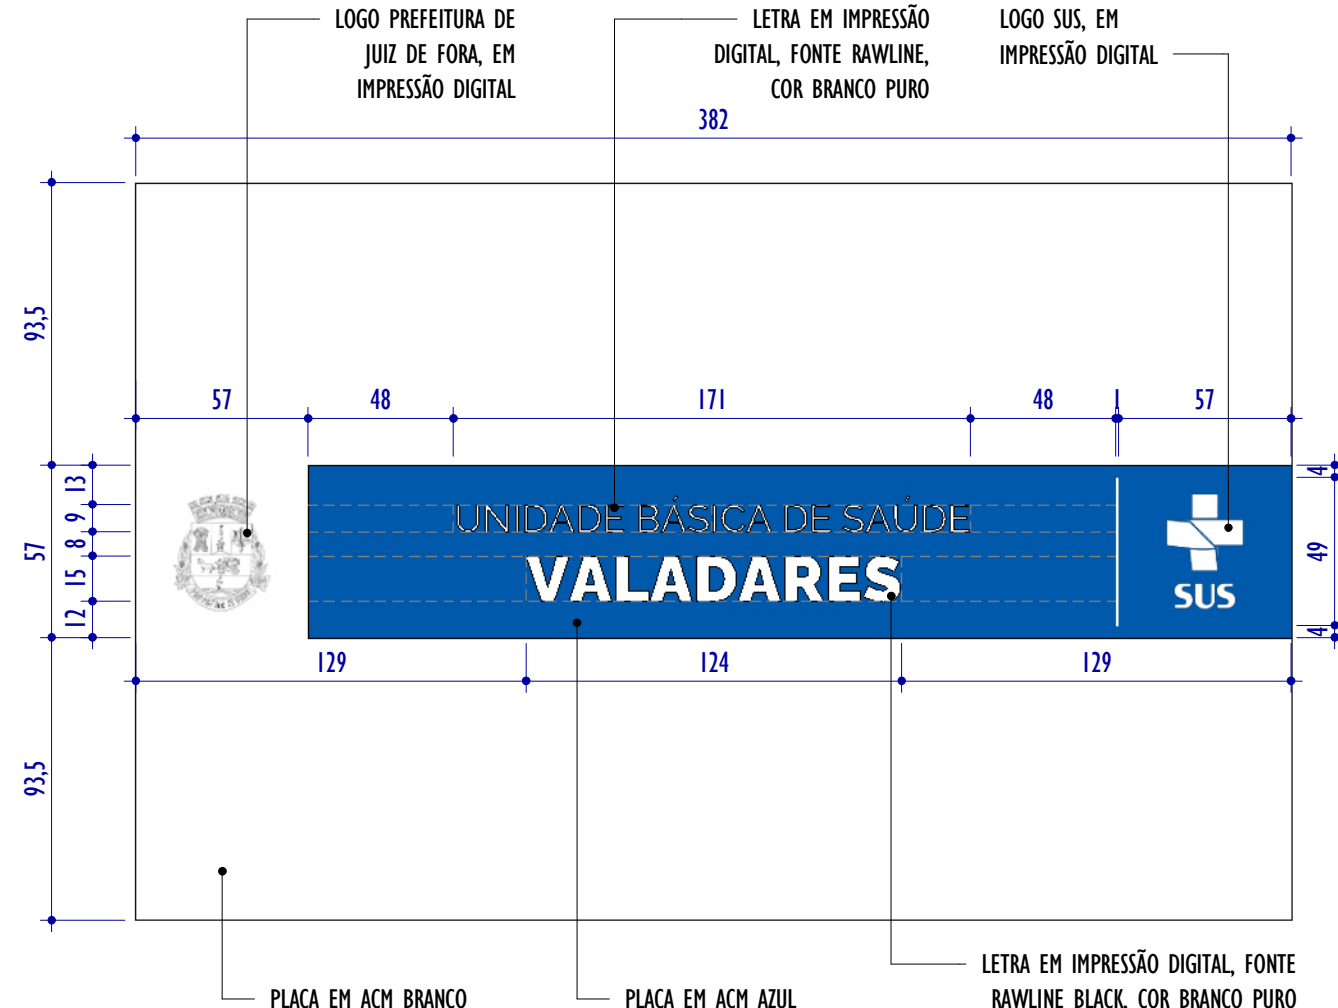


3 DET. PLACA EXTERNA PL.01

ESCALA: 1 : 25

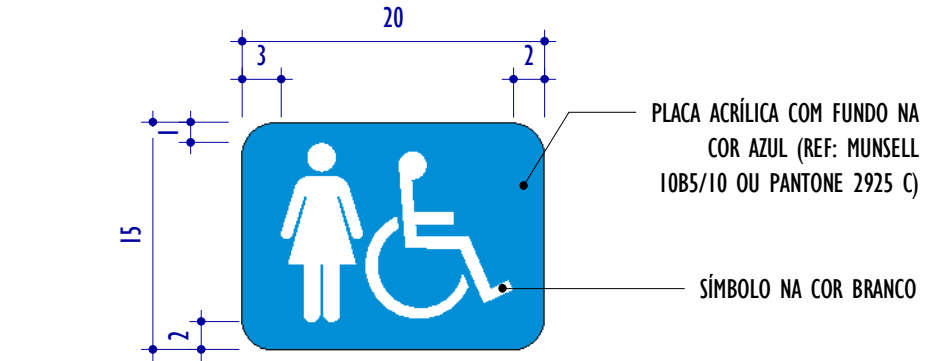


4 DET. PLACA SANITÁRIO PCD FEMININO - PO.01

ESCALA: 1 : 5

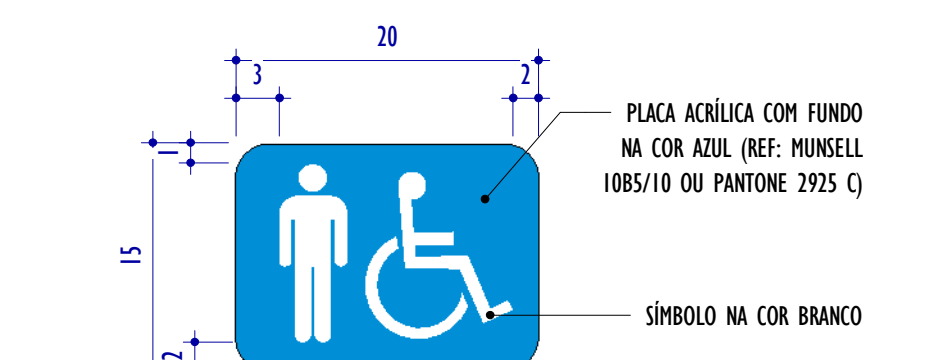

5 DET. PLACA SANITÁRIO PCD MASCULINO - PO.02

ESCALA: 1 : 5

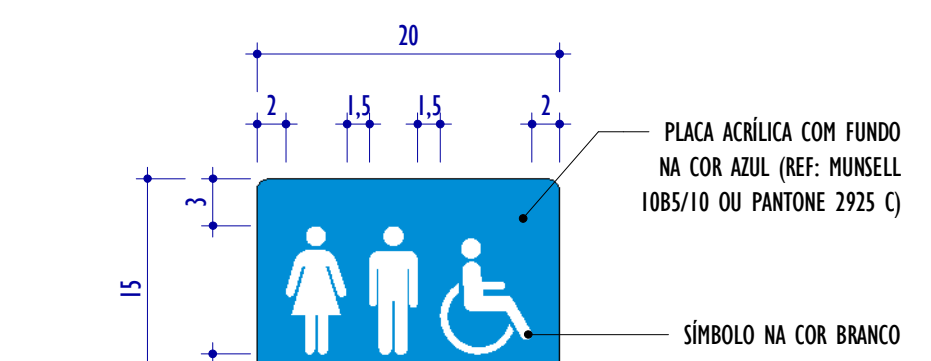


6 DET. PLACA SANITÁRIO PCD UNISEX - PO.03

ESCALA: 1 : 5

10 DET. PLACA DE TEXTO - 2 LINHAS - PO.XX

ESCALA: 1 : 5

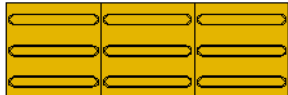LEGENDA PISO TÁTIL		
	PISO TÁTIL DE ALERTA DE BORRACHA SINTÉTICA 25X25 - ESP. 5mm - COR: TELHA - REF. 0630 DAUD OU EQUIVALENTE	
	PISO TÁTIL DIRECIONAL DE BORRACHA SINTÉTICA 25X25 - ESP. 5mm - COR: TELHA - REF. 0630 DAUD OU EQUIVALENTE	
TABELA DE PISO TÁTIL		
CÓD.	DESCRIÇÃO	COMPRIMENTO (m LINEAR)
ALERTA		
PTA-01	PISO TÁTIL DE ALERTA DE BORRACHA NA COR AMARELA 25X25cm ESP. 12mm, SOBREPOSTO AO PISO ACABADO E FIXADO POR FITA ADESIVA	2,75
PTA-02	PISO TÁTIL DE ALERTA DE CONCRETO NA COR AMARELA 25X25cm ESP. 12mm, INTEGRADO AO PISO DIRECIONAL	7,30
PTD-01	PISO TÁTIL DIRECIONAL DE BORRACHA NA COR AMARELA 25X25cm ESP. 12mm, SOBREPOSTO AO PISO ACABADO E FIXADO POR FITA ADESIVA	1,85
PTD-02	PISO TÁTIL DIRECIONAL DE CONCRETO NA COR AMARELA 25X25cm ESP.12mm, INTEGRADO AO PISO	6,84

QUADRO GERAL DE PLACAS - PORTA (PO)			
CÓD.	TEXTO	MODELO	QNTD.
PO.01	ACESSÍVEL FEM.	PICTOGRAMA	2
PO.02	ACESSÍVEL MASC.	PICTOGRAMA	1
PO.03	ACESSÍVEL UNISSEX	PICTOGRAMA	2
PO.04	ADMINISTRAÇÃO	1 LINHA	1
PO.05	ATENDIMENTO MULTIPROFISSIONAL 01	2 LINHAS	1
PO.06	ATENDIMENTO MULTIPROFISSIONAL 02	2 LINHAS	1
PO.07	CONSULTÓRIO GINECOLÓGICO	2 LINHAS	1
PO.08	COPA	1 LINHA	1
PO.09	DML	1 LINHA	1
PO.10	ESTERILIZAÇÃO	1 LINHA	1
PO.11	INALAÇÃO INDIVIDUAL	2 LINHAS	1
PO.12	LAVAGEM E DESINFECÇÃO DE MATERIAIS	2 LINHAS	1
PO.13	SALA DE COLETA DE MATERIAIS	2 LINHAS	1
PO.14	SALA DE CUIDADOS BÁSICOS	2 LINHAS	1
PO.15	SALA DE CURATIVOS	2 LINHAS	1
PO.16	SALA DE GUARDA DE MEDICAMENTOS	2 LINHAS	1
PO.17	SALA DE REUNIÃO E EDUCAÇÃO	2 LINHAS	1
PO.18	SALA DE REUNIÃO E EDUCAÇÃO	2 LINHAS	1
PO.19	SALA DE VACINAÇÃO	2 LINHAS	1
TOTAL			21

SIMBOLOGIA DAS PLACAS			
PP.XX	PLACA DE PAREDE		
PL.XX	PLACA INFORMATIVA		
PO.XX	PLACA DE PORTA		
QUADRO GERAL DE PLACAS (PI)			
CÓD.	DESCRIÇÃO	QNTD.	
PL.01	PLACA EM ACH AZUL COM INFORMAÇÕES EM ADESIVO	1	
TOTAL		1	
QUADRO GERAL DE PLACAS - PAREDE (PP)			
CÓD.	TEXTO	MODELO	QNTD.
PP.01	ADMINISTRAÇÃO	1 LINHA	1
PP.02	ATENDIMENTO MULTIPROFISSIONAL 01	2 LINHAS	1
PP.03	ATENDIMENTO MULTIPROFISSIONAL 02	2 LINHAS	1
PP.04	CONSULTÓRIO GINECOLÓGICO	2 LINHAS	1
PP.05	COPA	1 LINHA	1
PP.06	DML	1 LINHA	1
PP.07	ESTERILIZAÇÃO	1 LINHA	1
PP.08	IS ACESSÍVEL 01	1 LINHA	1
PP.09	IS ACESSÍVEL 02	1 LINHA	1
PP.10	IS ACESSÍVEL FUNC. 03	2 LINHAS	1
PP.11	INALAÇÃO INDIVIDUAL	2 LINHAS	1
PP.12	LAVAGEM E DESINFECÇÃO DE MATERIAIS	2 LINHAS	1
PP.13	SALA DE CUIDADOS BÁSICOS	1 LINHA	1
PP.14	POSTO DE ENFERMAGEM	2 LINHAS	1
PP.15	RECEPÇÃO	1 LINHA	1
PP.16	SALA DE COLETA DE MATERIAIS	1 LINHA	1
PP.17	SALA DE CUIDADOS BÁSICOS	1 LINHA	1
PP.18	SALA DE CURATIVOS	1 LINHA	1
PP.19	SALA DE ESPERA	1 LINHA	1
PP.20	SALA DE GUARDA DE MEDICAMENTOS	2 LINHAS	1
PP.21	SALA DE REUNIÃO E EDUCAÇÃO	2 LINHAS	2
PP.22	SALA DE VACINAÇÃO	1 LINHA	2
TOTAL			24
CONTRATADA:			
REV.	DESCRIÇÃO	DATA	EXEC. YERIF. APROV.
04	COMPATIBILIZAÇÃO INTERNA	08/2026	PG IMF SL
03	REVISÃO 03	07/2026	PG IMF SL
02	REVISÃO 02	07/2026	PG IMF SL
01	REVISÃO 01	05/2026	PG IMF SL
00	EMIÇÃO INICIAL	03/2026	PG IMF SL
CONTRATANTE:			
PREFEITURA MUNICIPAL DE JUIZ DE FORA			
MUNICÍPIO/ÁREA:			
JUIZ DE FORA/MG			
PROGRAMA:			
UBS VALADARES			
TÍTULO E CONTEÚDO:			
PROJETO EXECUTIVO ARQUITETÔNICO COMUNICAÇÃO VISUAL			
DATA:	SETEMBRO/2025	ESCALA:	INDICADA
ARQUIVO:	ARQ-PE-JF691-VLDR-082025-R04	FOLHA:	09/16