




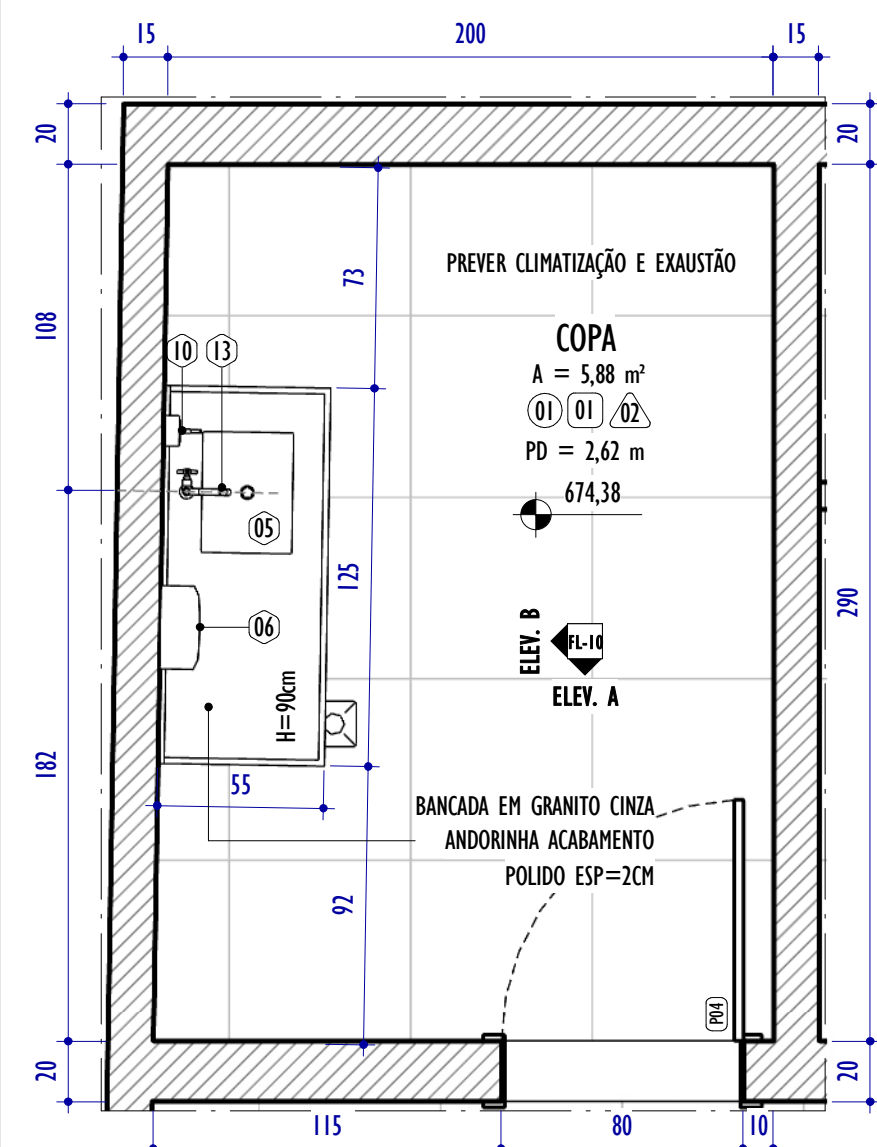


1 DET. ÁREA MOLHADA - COPA
ESCALA: 1 : 25

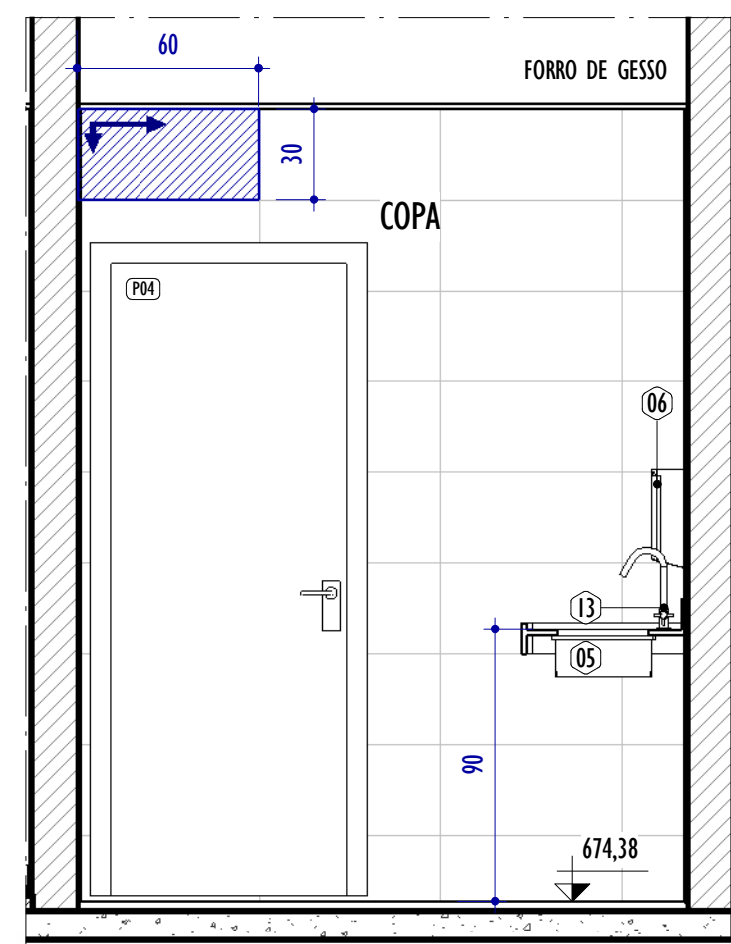


A ELEVÇÃO A - COPA
ESCALA: 1 : 25

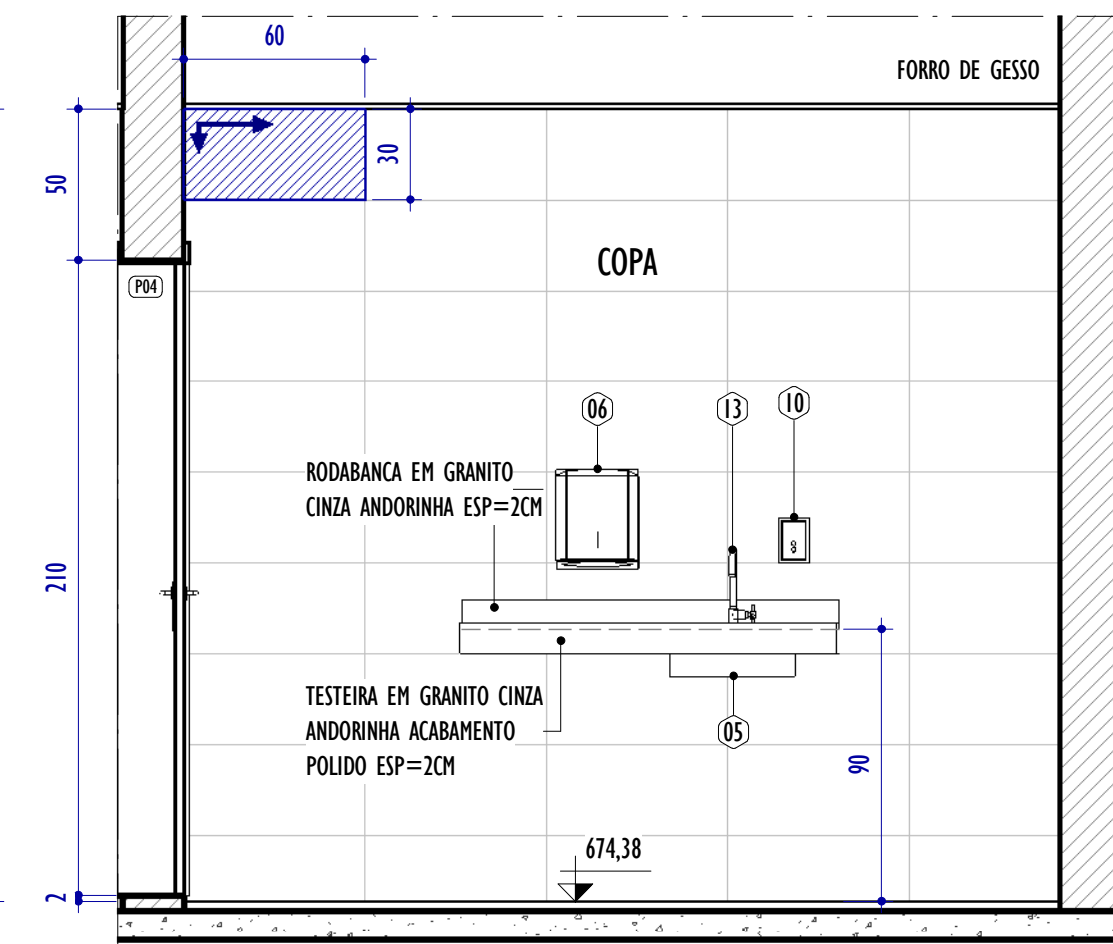


B ELEVÇÃO B - COPA
ESCALA: 1 : 25

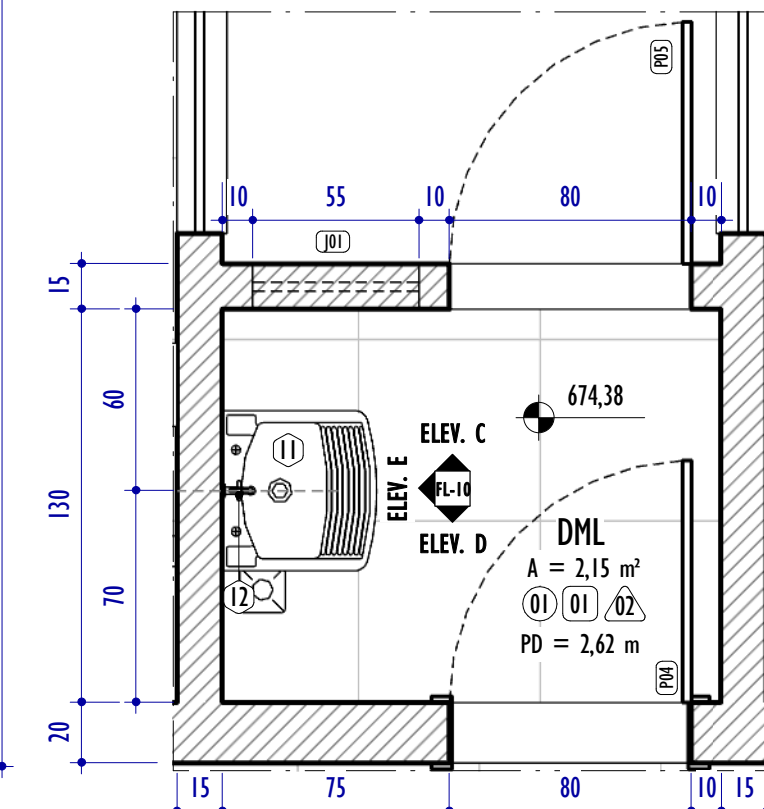


2 DET. ÁREA MOLHADA - DML
ESCALA: 1 : 25

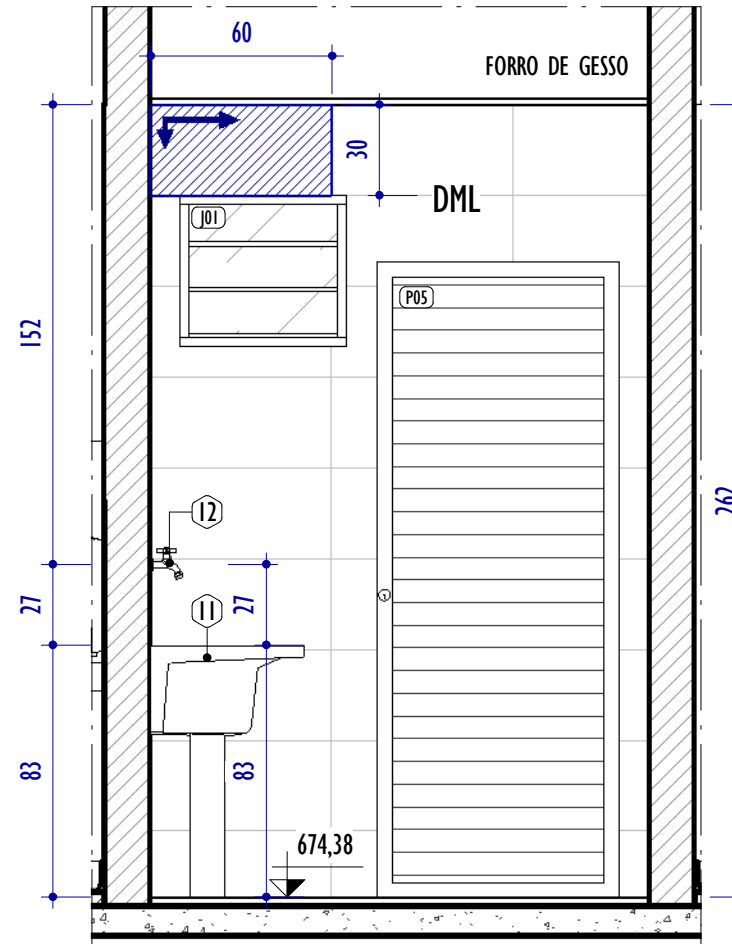


C ELEVÇÃO C - DML
ESCALA: 1 : 25

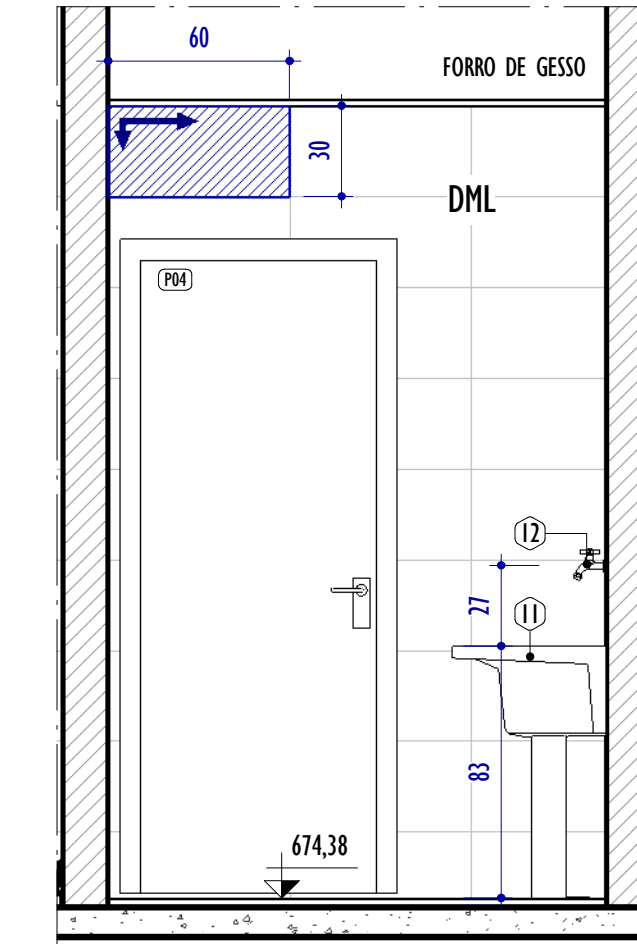


D ELEVÇÃO D - DML
ESCALA: 1 : 25

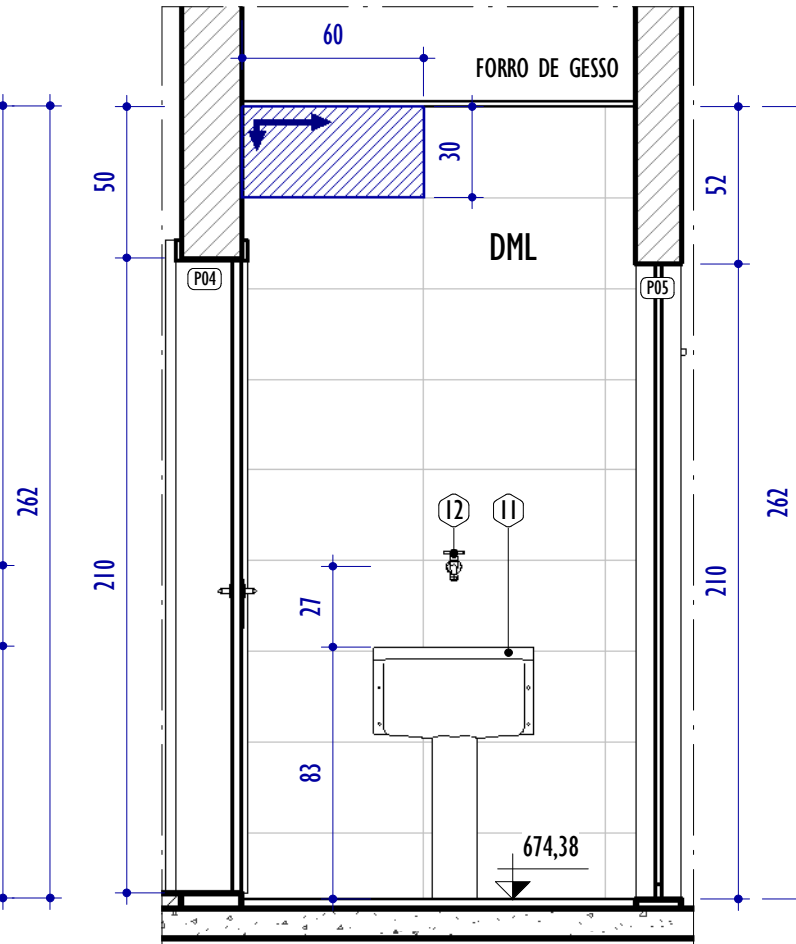


E ELEVÇÃO E - DML
ESCALA: 1 : 25

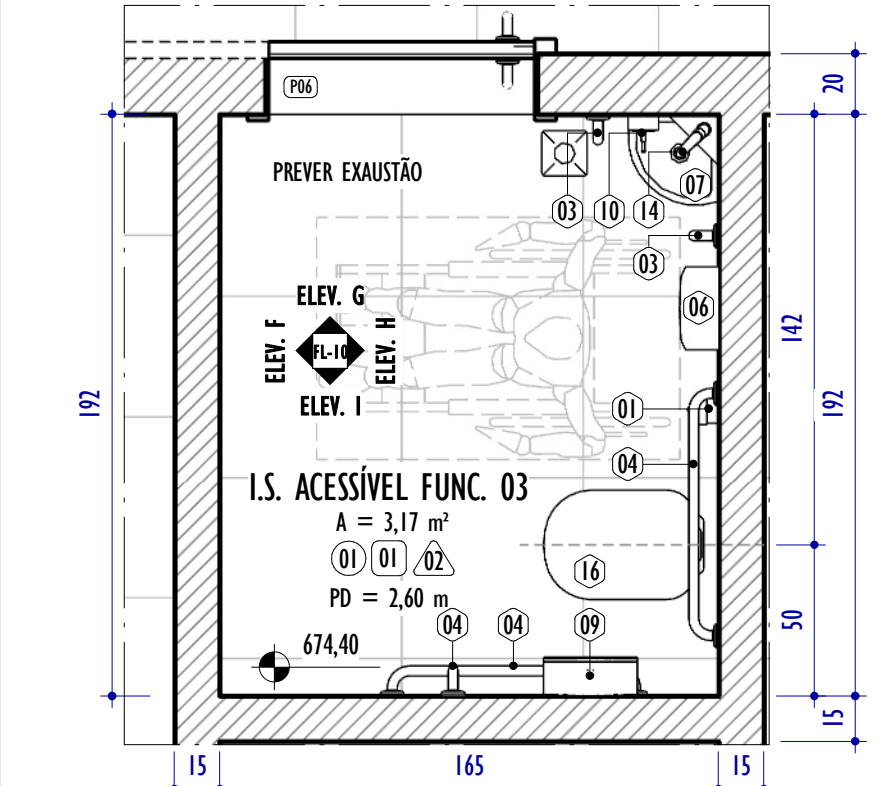


3 DET. ÁREA MOLHADA - I.S. ACESSÍVEL FUNC. 03
ESCALA: 1 : 25

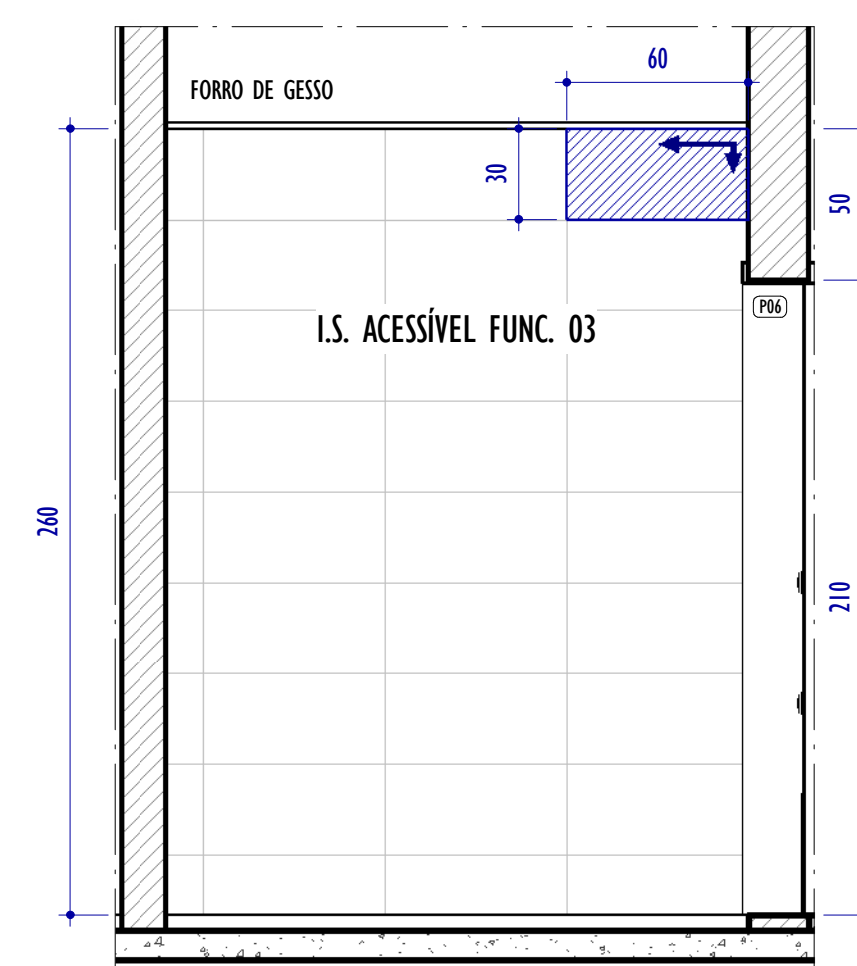


F ELEVÇÃO F - I.S. ACESSÍVEL FUNC. 03
ESCALA: 1 : 25

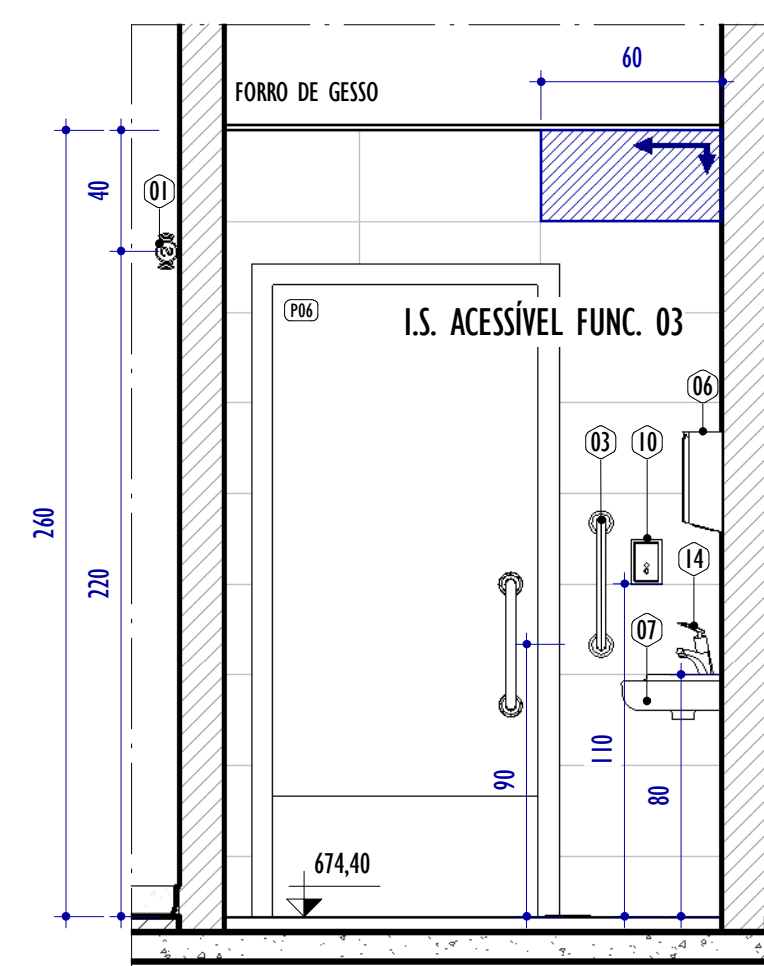


G ELEVÇÃO G - I.S. ACESSÍVEL FUNC. 03
ESCALA: 1 : 25

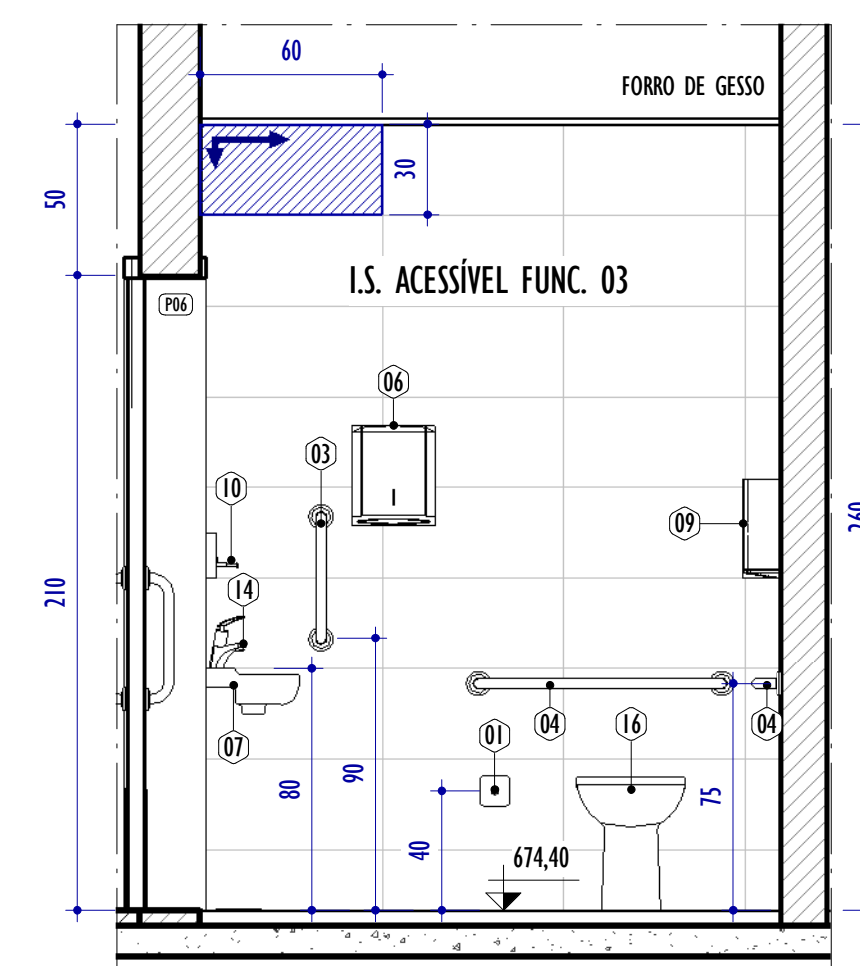


H ELEVÇÃO H - I.S. ACESSÍVEL FUNC. 03
ESCALA: 1 : 25

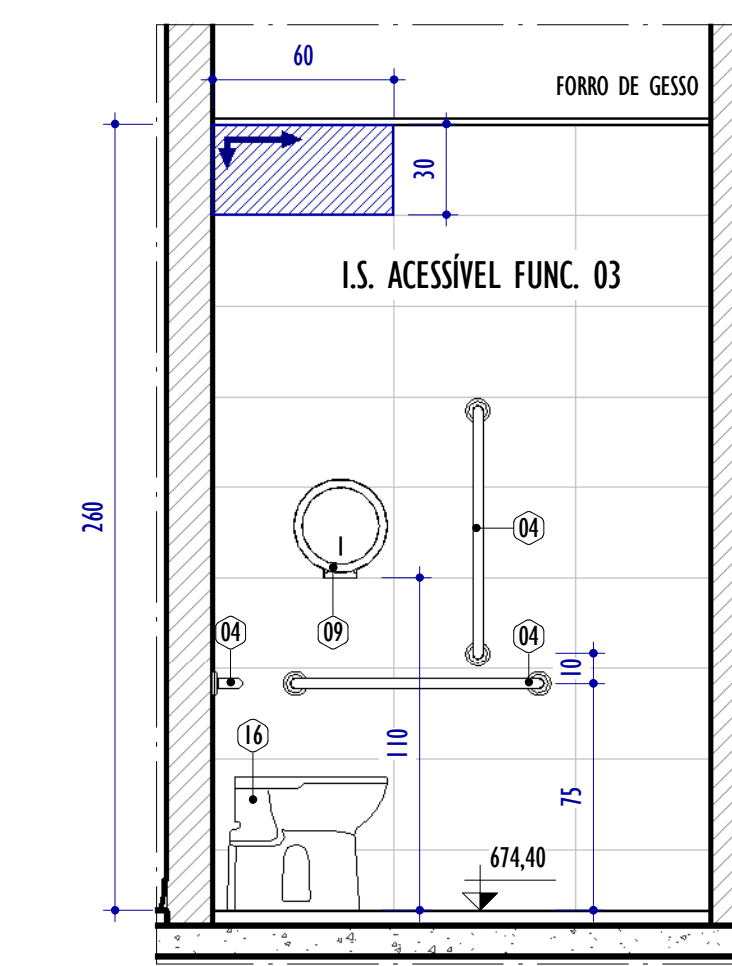


I ELEVÇÃO I - I.S. ACESSÍVEL FUNC. 03
ESCALA: 1 : 25

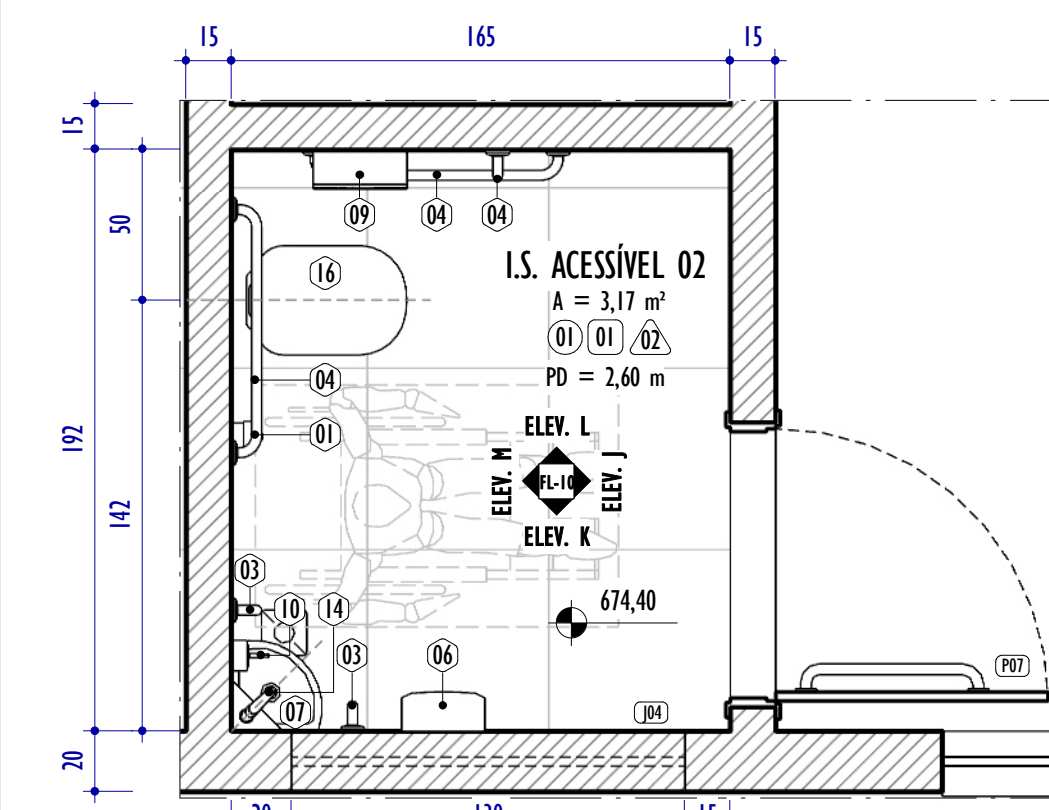


4 DET. ÁREA MOLHADA - I.S. ACESSÍVEL 02
ESCALA: 1 : 25

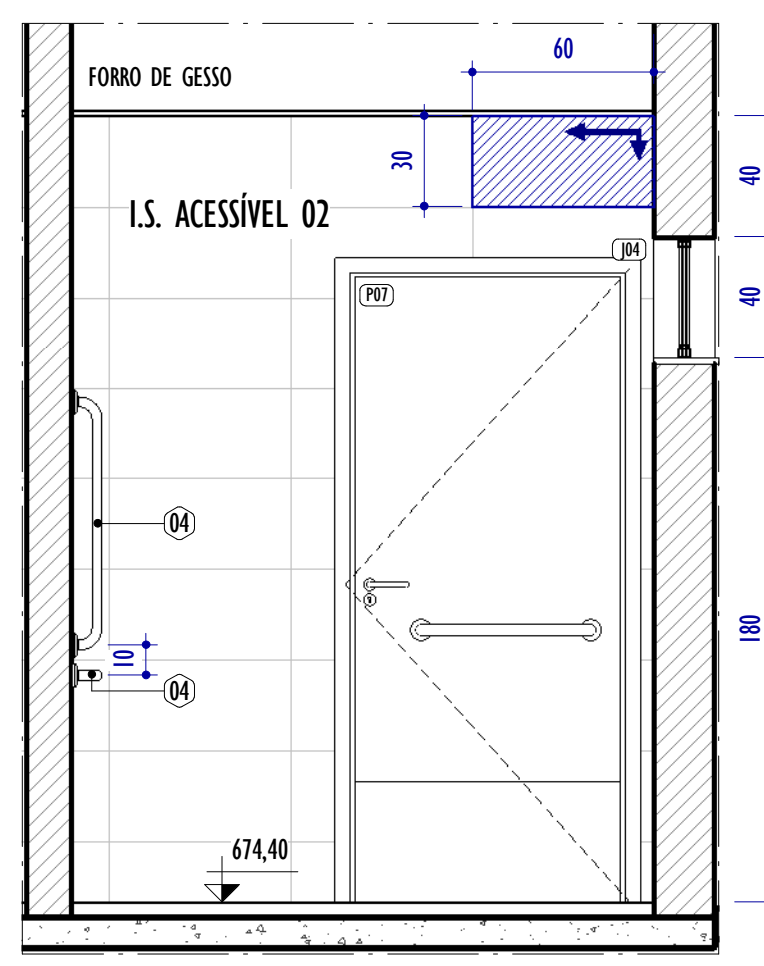


J ELEVÇÃO J - I.S. ACESSÍVEL 03
ESCALA: 1 : 25

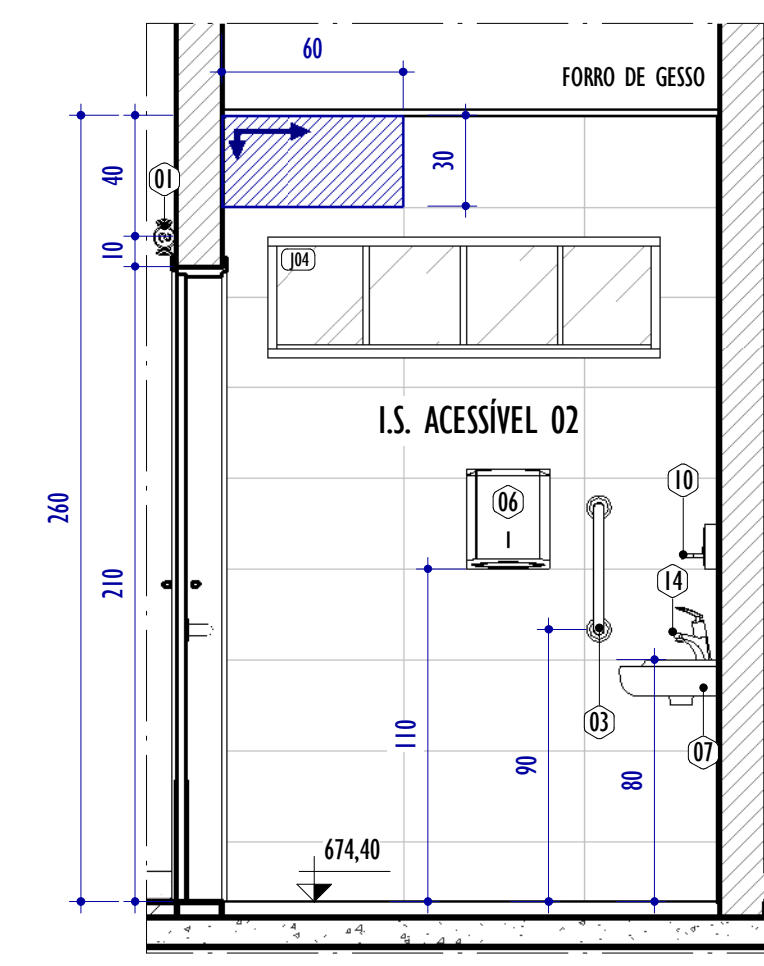

K ELEVÇÃO K - I.S. ACESSÍVEL 03
ESCALA: 1 : 25

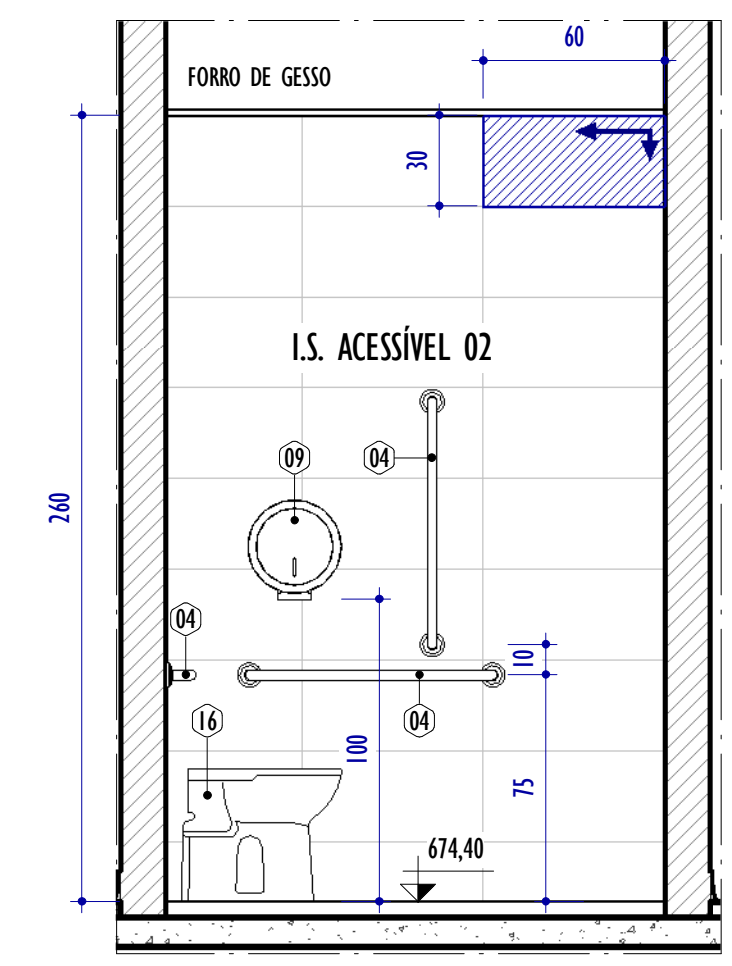

L ELEVÇÃO L - I.S. ACESSÍVEL 03
ESCALA: 1 : 25

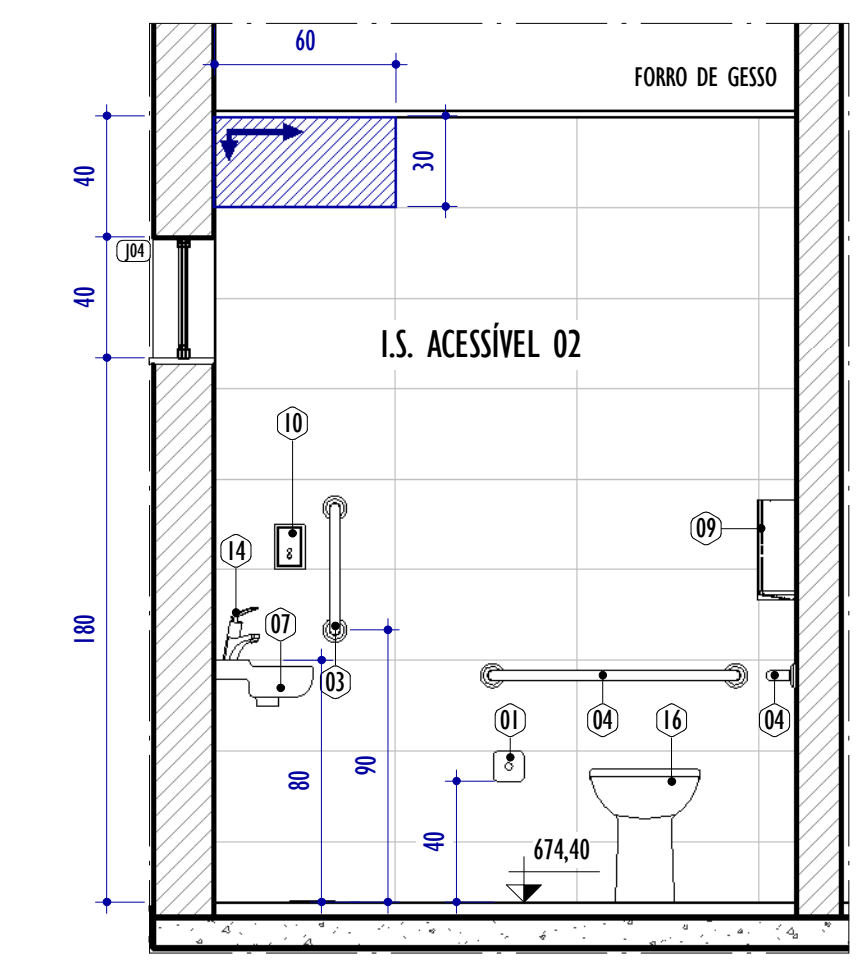

M ELEVÇÃO M - I.S. ACESSÍVEL 03
ESCALA: 1 : 25

LEGENDA ESPECIFICAÇÕES						
						
PISO						
TETO						
PAREDE						
DIVERSOS						
LEGENDA PAGINAÇÃO						
	INÍCIO E SENTIDO DA PAGINAÇÃO DE PISO E REVESTIMENTOS					
QUADRO GERAL DE ESPECIFICAÇÕES - ACABAMENTOS						
CÓD.	PISO / SUPERFÍCIES HORIZONTAIS					
01	REVESTIMENTO DE PISO EM CERÂMICA ANTIDERRAPANTE, NAS DIMENSÕES 60x60cm COM ACABAMENTO ACETINADO, COR BRANCO. REF: ELIANE OU SIMILAR					
02	REGULARIZAÇÃO DE PISO EM CONCRETO MAGRO, COM ACABAMENTO BRUTO, SEM TRATAMENTO SUPERFICIAL					
CÓD.	TETOS					
01	FORRO EM GESSO ACARTONADO EM CHAPAS DE 120x240cm COM REVESTIMENTO EM PINTURA ACRÍLICA LAVÁVEL, COM ACABAMENTO SEMI-BRILHO, COR GEADA. REF: SUVINIL OU SIMILAR					
02	PINTURA SOB LAJE COM TINTA ACRÍLICA LAVÁVEL, COM ACABAMENTO SEMI-BRILHO, COR GEADA. REF: SUVINIL OU SIMILAR					
CÓD.	VEDAÇÕES / REVESTIMENTOS / ELEMENTOS VERTICAIS					
01	REVESTIMENTO EM PINTURA ACRÍLICA LAVÁVEL, COM ACABAMENTO SEMI-BRILHO, COR GEADA. REF: SUVINIL OU SIMILAR, REVESTIDA DO PISO AO TETO, COM RODAPÉ ABALUADO EM PVC H=7,5cm					
02	REVESTIMENTO EM CERÂMICA NAS DIMENSÕES 30x60cm COM ACABAMENTO ACETINADO, COR BRANCO. REF: ELIANE OU SIMILAR, REVESTIDO DO PISO AO TETO					
03	REVESTIMENTO EM PINTURA ACRÍLICA LAVÁVEL, COM ACABAMENTO SEMI-BRILHO, COR GEADA. REF: SUVINIL OU SIMILAR, REVESTIDA DO PISO AO TETO					
04	FAIXA DE REVESTIMENTO EM CERÂMICA BRANCA 30x60cm ALINHADA COM LAVATÓRIO, COM ALTURA DE 80CM DO PISO, VER DETALHE 5 FOLHA 11					
DIVERSOS						
CÓD.	MOBILIÁRIOS / PEÇAS HIDROSSANITÁRIAS / ACESSÓRIOS / DIVERSOS					QNTD.
01	ALARME AUDIOVISUAL SEM FIO COM 1 BOTOEIRA PARA BANHEIRO ACESSÍVEL, REF: PROFILUX OU SIMILAR					5
02	BANCADEIRA EM AÇO INOX COM PREENCHIMENTO EM CONCRETO, DE DIMENSÕES VARIÁVEIS, COMPOSTA POR CUBA DE EXPURGIO REDONDA COM DIÂMETRO DE 0,29M E CUBA RETANGULAR 0,45MX0,35M DE EMBUTIR, APOIADA EM CONSOLE DE METALON					2
03	BARRA DE APOIO RETA, EM AÇO INOX POLIDO, COMPRIMENTO 40 CM, FIXADA NA PAREDE					10
04	BARRA DE APOIO RETA, EM AÇO INOX POLIDO, COMPRIMENTO 80 CM, FIXADA NA PAREDE					15
05	CUBA DE EMBUTIR RETANGULAR DE AÇO INOXIDÁVEL, 46 X 30 X 12 CM					6
06	DISPENSER EM PLÁSTICO PARA PAPEL TOALHA 2 OU 3 FOLHAS					22
07	LAVATÓRIO DE CANTO DE LOUÇA BRANCA, SEM COLUNA, TAMANHO PEQUENO					5
08	LAVATÓRIO LOUÇA BRANCA COM COLUNA, 45 X 55CM					11
09	PAPELEIRA PLÁSTICA TIPO DISPENSER PARA PAPEL HIGIÊNICO ROLÃO					5
10	SABONETEIRA PLÁSTICA TIPO DISPENSER PARA SABONETE LÍQUIDO COM RESERVATÓRIO DE 800ML					24
11	TANQUE DE LOUÇA BRANCA COM COLUNA, 30L, INCLUSIVE SIFÃO FLEXÍVEL EM PVC E VÁLVULA METÁLICA					1
12	TORNEIRA CROMADA 1/2 OU 3/4 PARA TANQUE					2
13	TORNEIRA CROMADA DE MESA, BICA ALTA, 1/2 OU 3/4, PARA LAVATÓRIO					4
14	TORNEIRA CROMADA DE MESA, COM ACIONAMENTO AUTOMÁTICO COM ALAVANCA, 1/2 OU 3/4, PARA LAVATÓRIO					5
15	TORNEIRA DE MESA, BICA ALTA, COM ACIONAMENTO EM ALAVANCA, 1/4 DE VOLTA, ACABAMENTO CROMADO POLIDO, REF.: LINHA NOVA BENEFIT DOCOL 01192106 OU SIMILAR					15
16	VASO SANITÁRIO SIFONADO CONVENCIONAL PARA PCD SEM FURO FRONTAL COM LOUÇA BRANCA SEM ASSENTO, INCLUSIVE CONJUNTO DE LIGAÇÃO PARA BACIA SANITÁRIA AJUSTÁVEL					5
REV.	DESCRIÇÃO		DATA	EXEC.	VERIF.	APROV.
04	COMPATIBILIZAÇÃO INTERNA		08/2026	PG	IMF	SL
03	REVISÃO 03		07/2026	PG	IMF	SL
02	REVISÃO 02		07/2026	PG	IMF	SL
01	REVISÃO 01		05/2026	PG	IMF	SL
00	EMIÇÃO INICIAL		03/2026	PG	IMF	SL
CONTRATADA:			Rafael Ladeira			
			REG. CREA: 28.498/D			
			ASS: SINALVA LACERDA/1379724762-7			
CONTRATANTE:			PREFEITURA MUNICIPAL DE JUIZ DE FORA			
MUNICÍPIO/ÁREA:			JUIZ DE FORA/MG			
PROGRAMA:			UBS VALADARES			
TÍTULO E CONTEÚDO:			PROJETO EXECUTIVO ARQUITETÔNICO DETALHAMENTO ÁREA MOLHADA			
DATA:	SETEMBRO/2025		ESCALA:	INDICADA		FOLHA:
ARQUIVO:	ARQ-PE-JF691-VLDR-082025-R04					10/16