




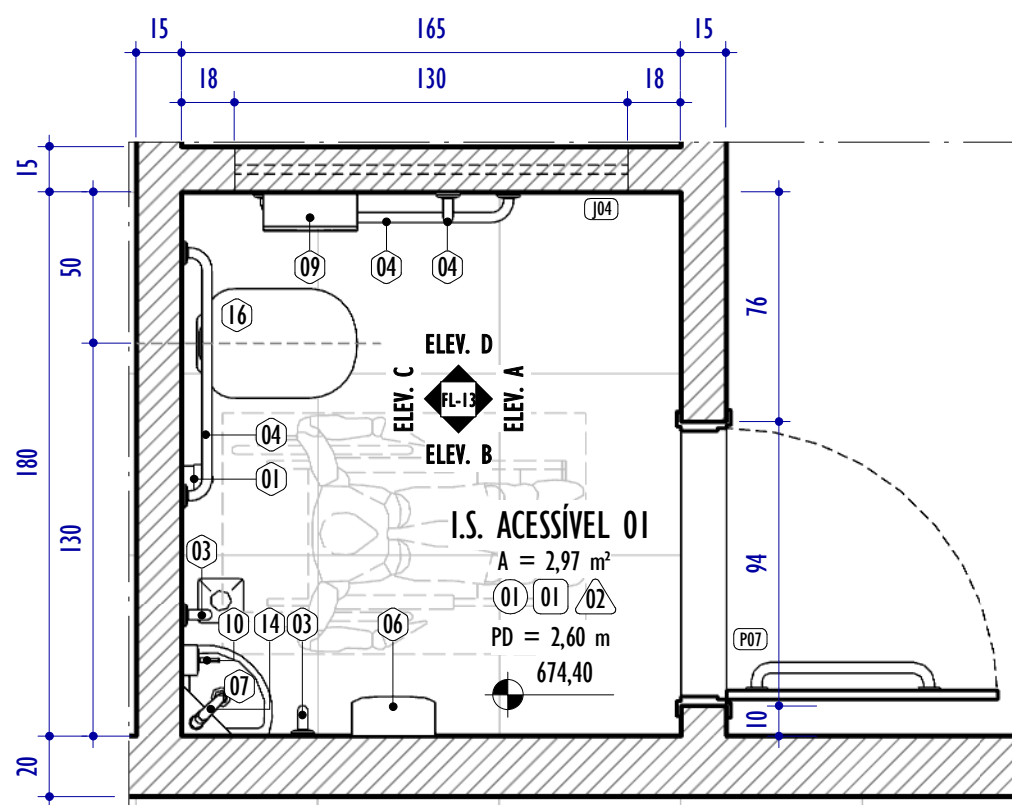


**I** DET. ÁREA MOLHADA - I.S. ACESSÍVEL 01  
ESCALA: 1 : 25

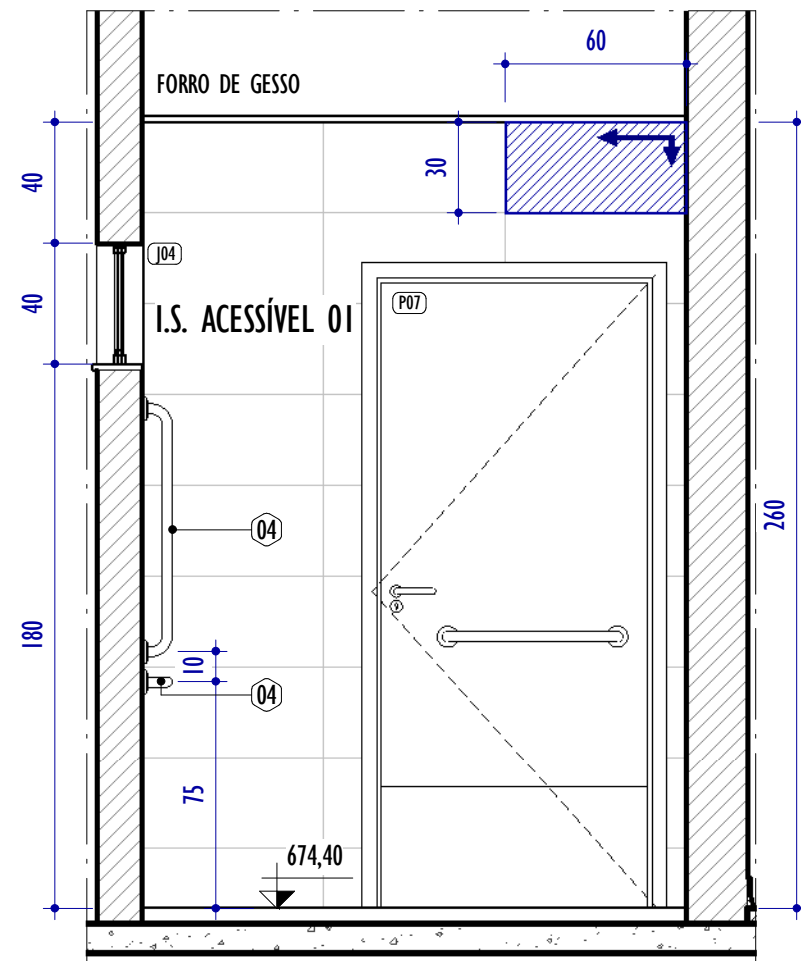


**A** ELEVÇÃO A - I.S. ACESSÍVEL 01  
ESCALA: 1 : 25

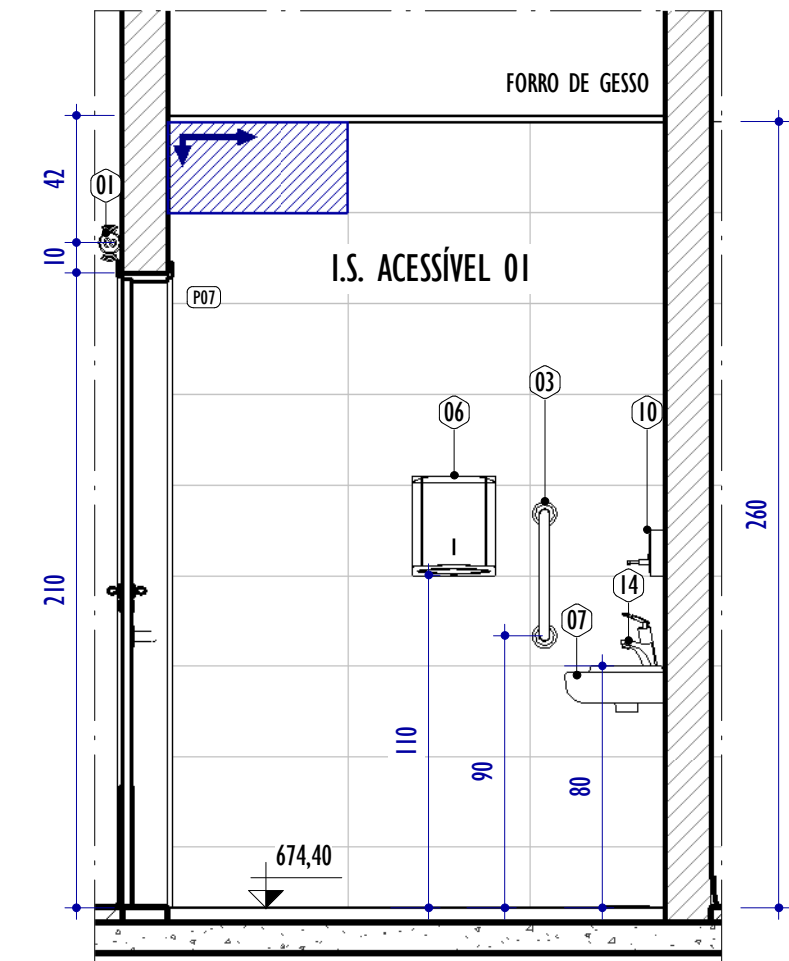


**B** ELEVÇÃO B - I.S. ACESSÍVEL 01  
ESCALA: 1 : 25

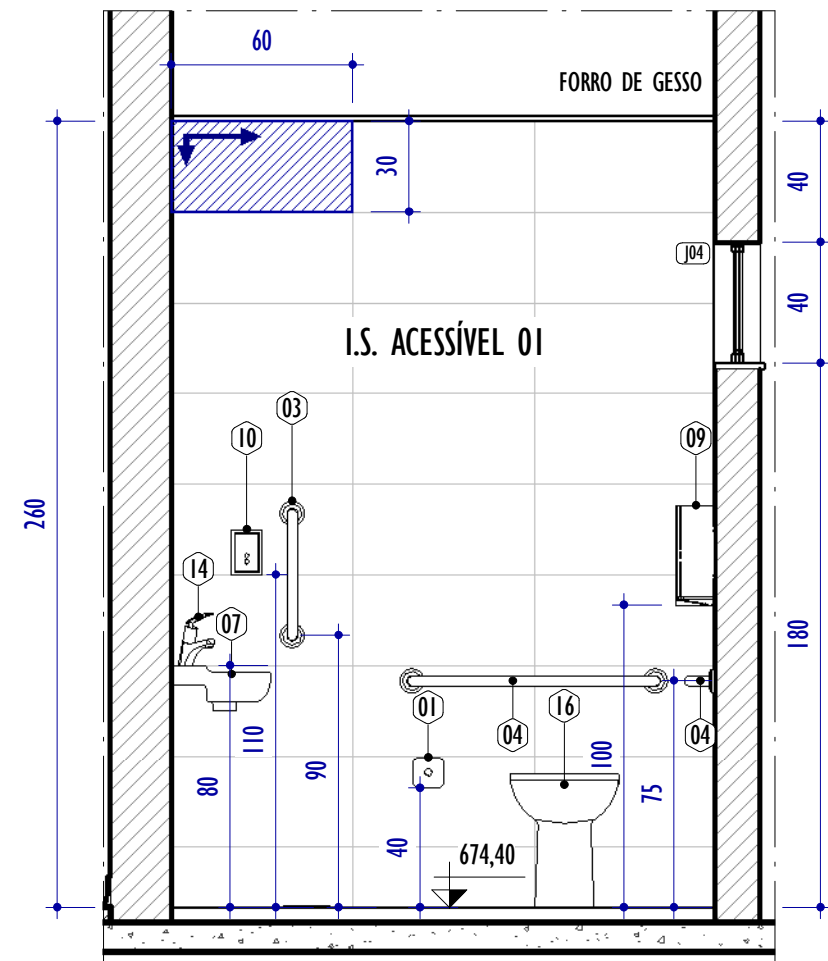


**C** ELEVÇÃO C - I.S. ACESSÍVEL 01  
ESCALA: 1 : 25

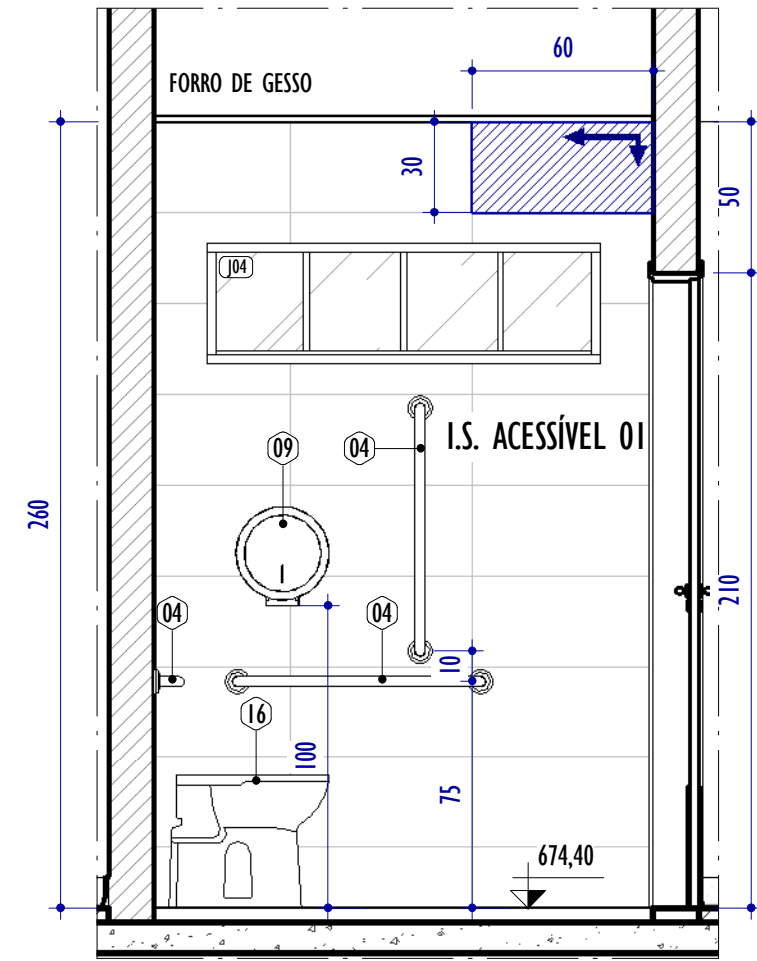


**D** ELEVÇÃO D - I.S. ACESSÍVEL 01  
ESCALA: 1 : 25

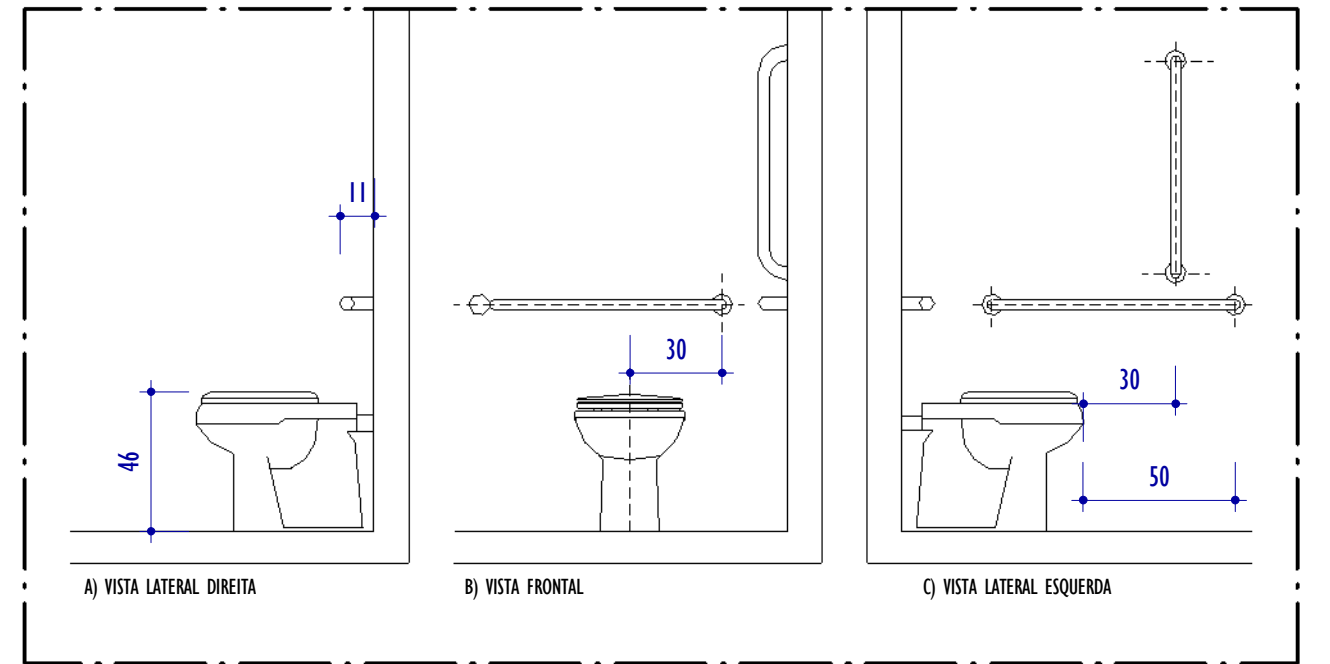


**5** DET. BACIA SANITÁRIA PCD  
ESCALA: 1 : 25

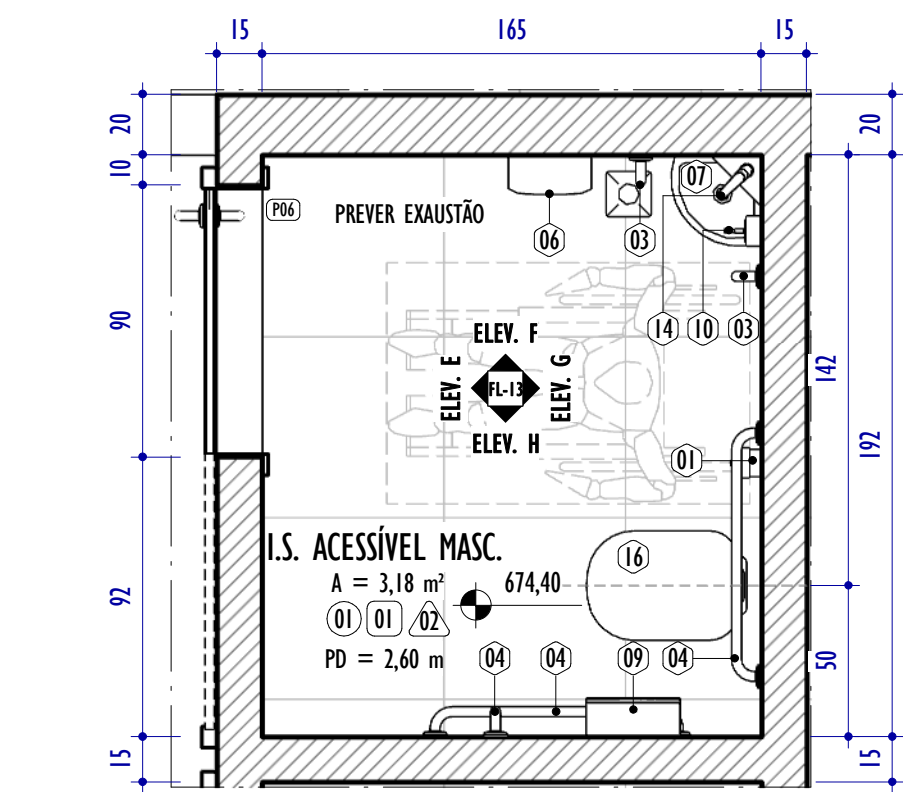


**2** DET. ÁREA MOLHADA - I.S. ACESSÍVEL MASC.  
ESCALA: 1 : 25

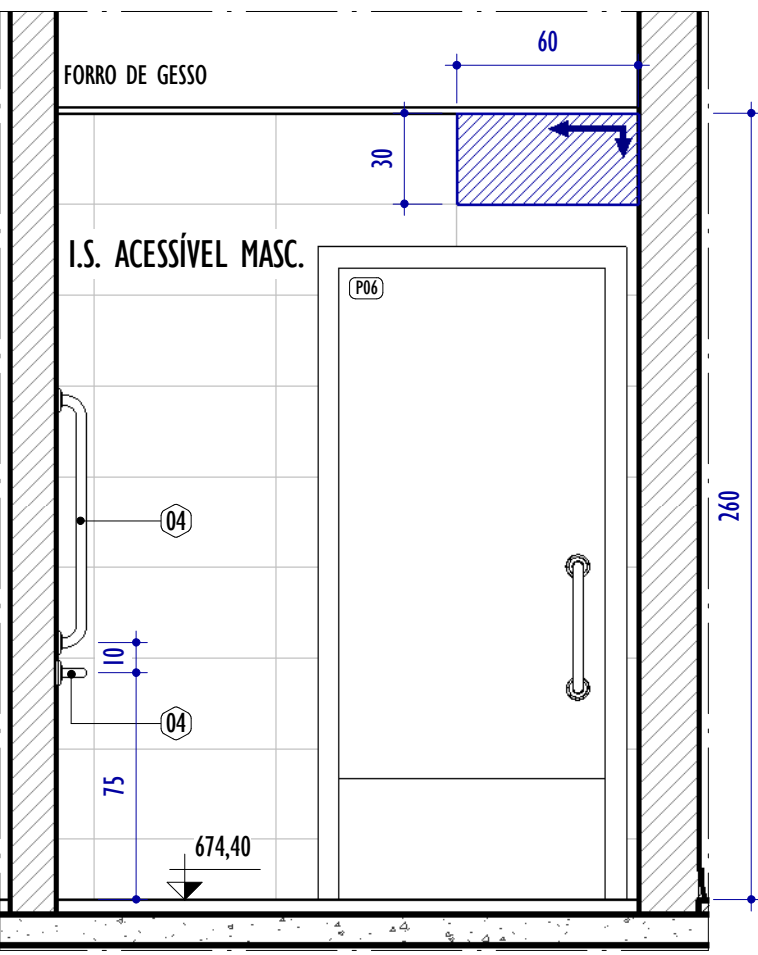


**E** ELEVÇÃO E - I.S. ACESSÍVEL MASC.  
ESCALA: 1 : 25

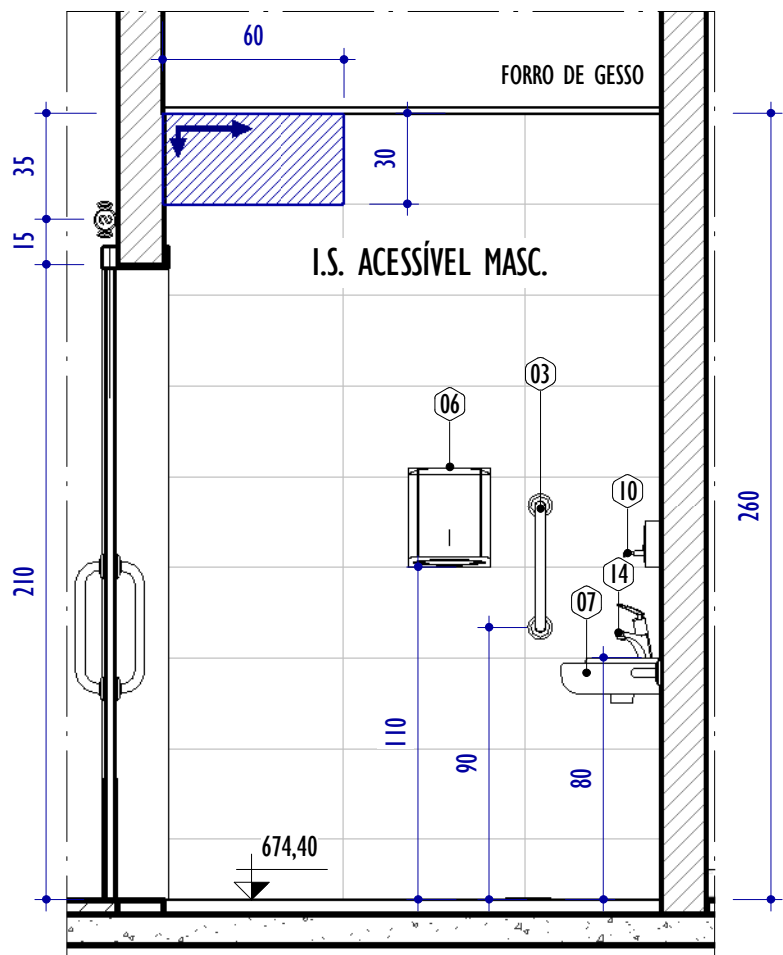


**F** ELEVÇÃO F - I.S. ACESSÍVEL MASC.  
ESCALA: 1 : 25

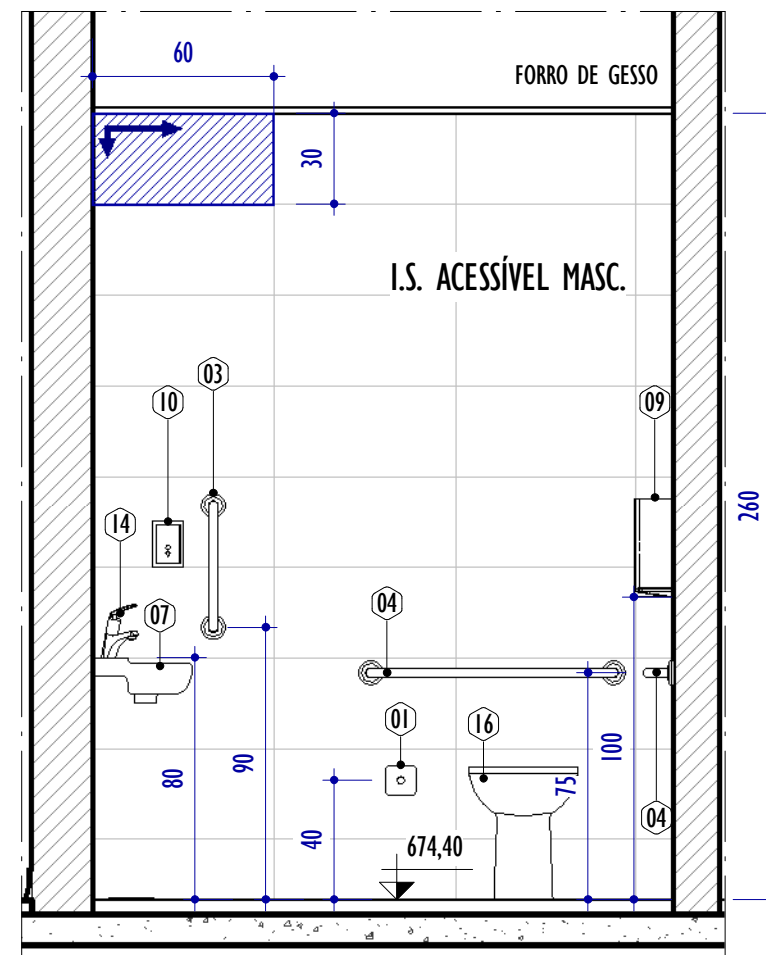


**G** ELEVÇÃO G - I.S. ACESSÍVEL MASC.  
ESCALA: 1 : 25

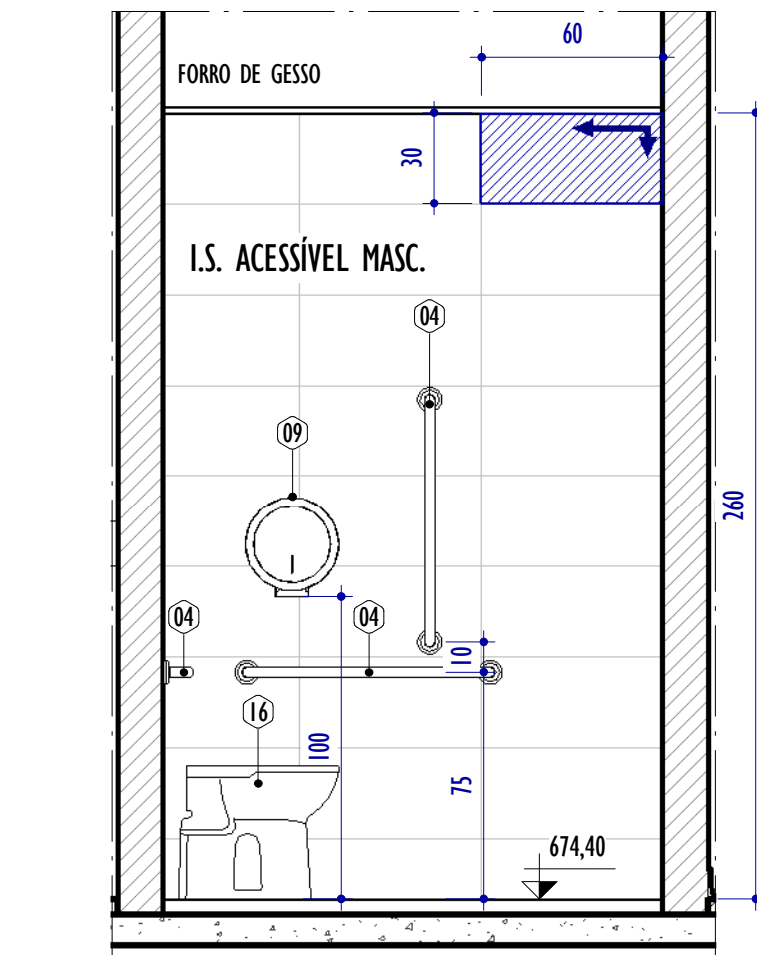


**H** ELEVÇÃO H - I.S. ACESSÍVEL MASC.  
ESCALA: 1 : 25

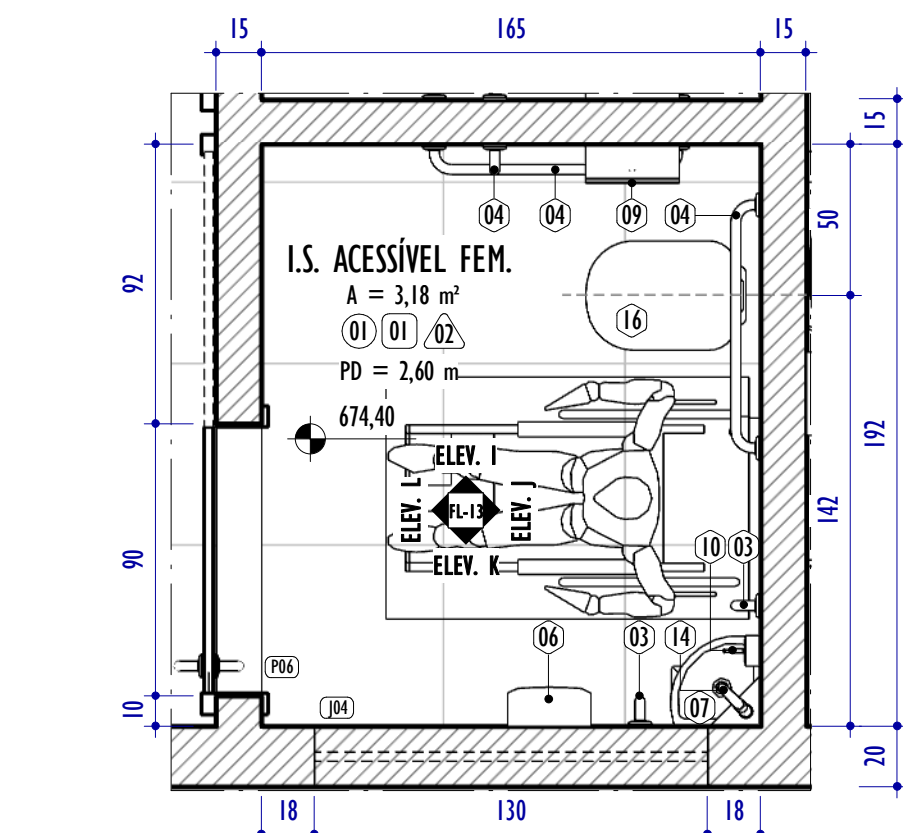


**3** DET. ÁREA MOLHADA - I.S. ACESSÍVEL FEM.  
ESCALA: 1 : 25

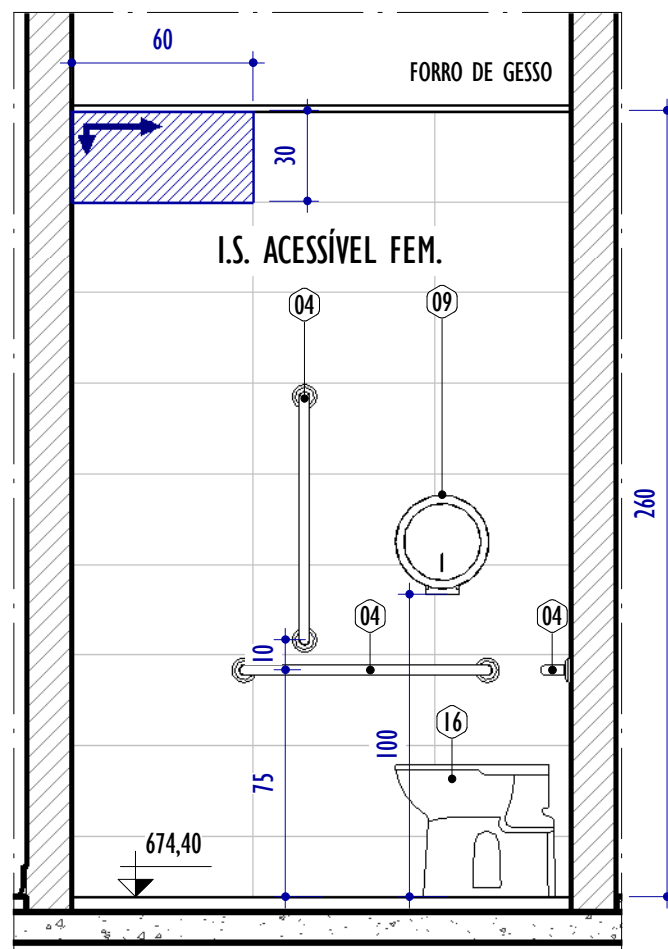


**I** ELEVÇÃO I - I.S. ACESSÍVEL FEM.  
ESCALA: 1 : 25

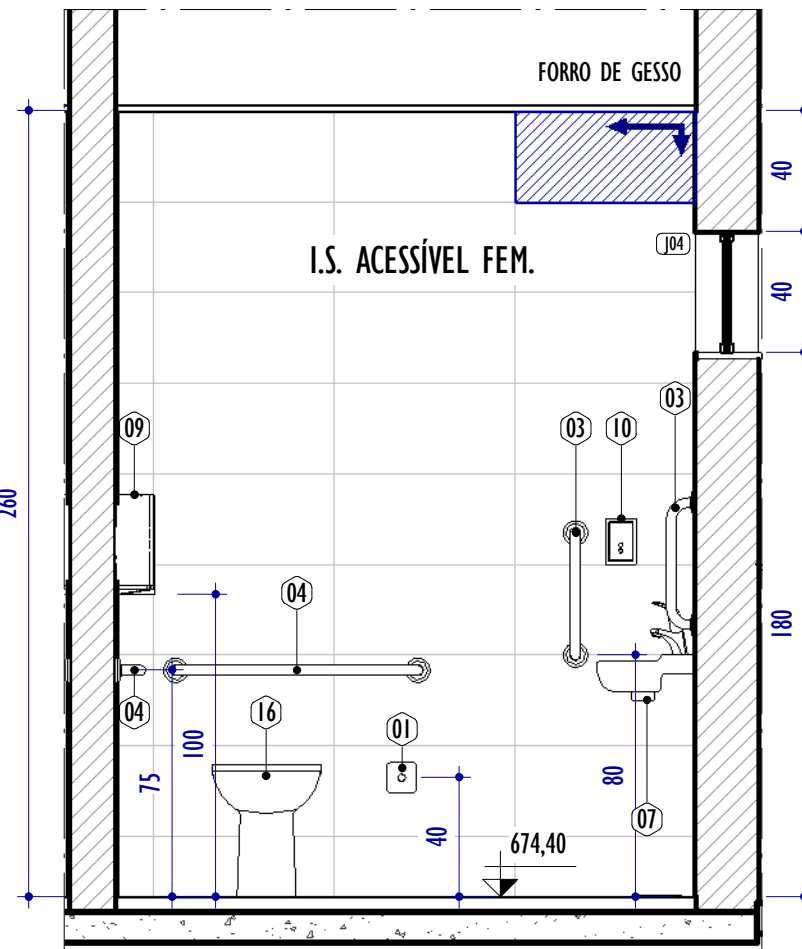

**J** ELEVÇÃO J - I.S. ACESSÍVEL FEM.  
ESCALA: 1 : 25

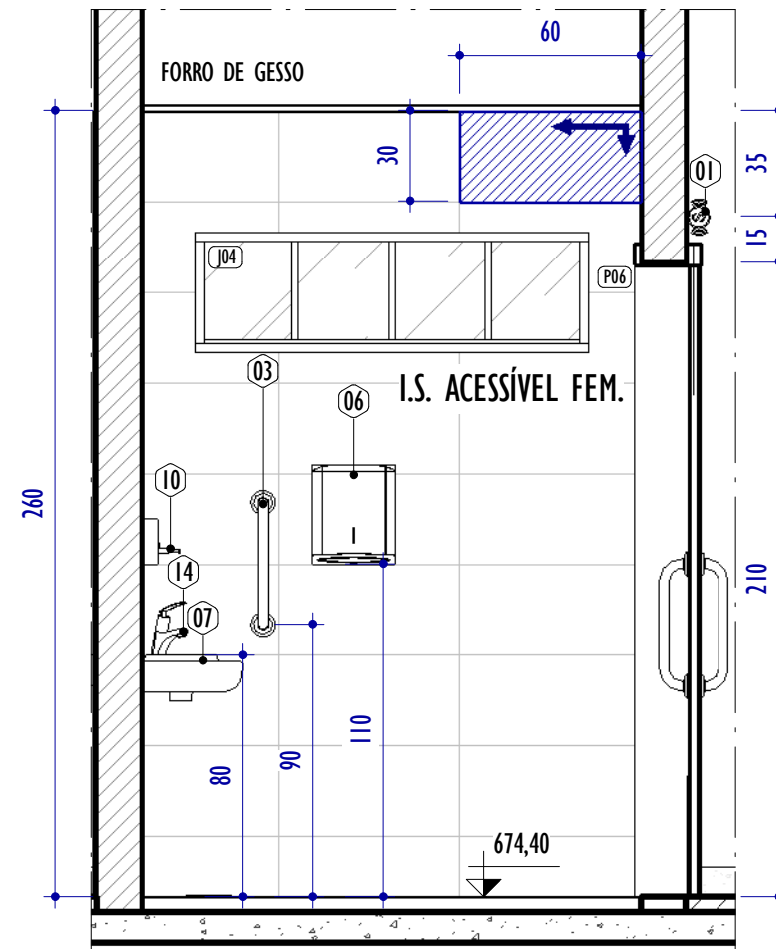

**K** ELEVÇÃO K - I.S. ACESSÍVEL FEM.  
ESCALA: 1 : 25

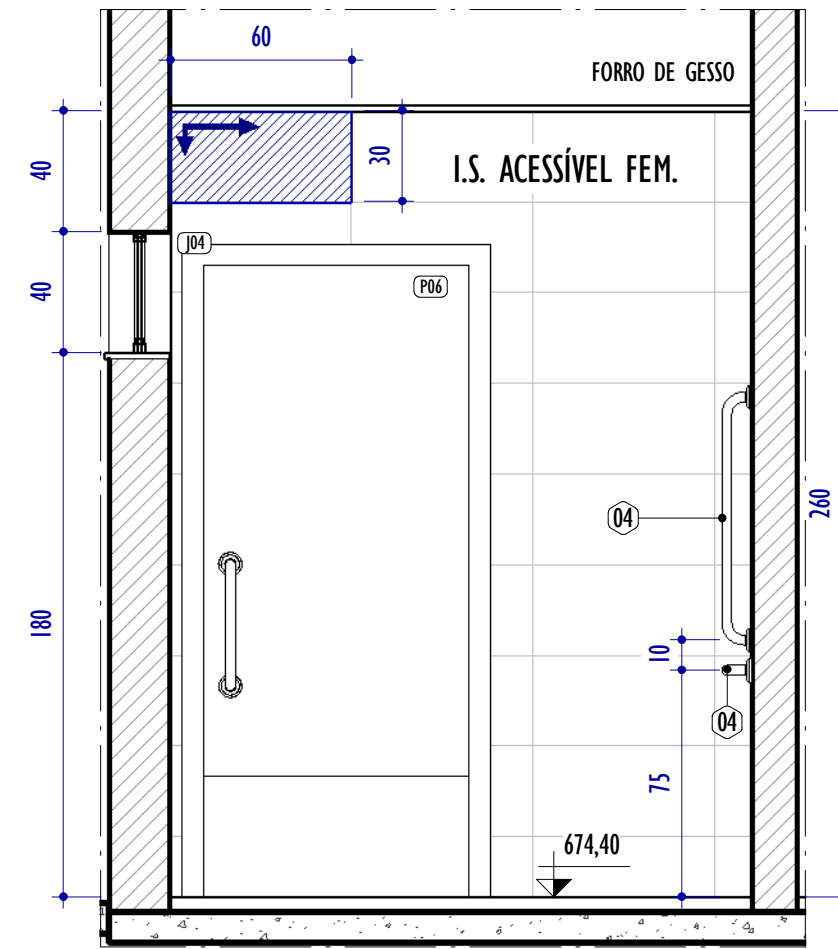

**L** ELEVÇÃO L - I.S. ACESSÍVEL FEM.  
ESCALA: 1 : 25

| LEGENDA ESPECIFICAÇÕES                                                              |   |                                                                                     |                                                                                     |                                                                                     |        |        |
|-------------------------------------------------------------------------------------|---|-------------------------------------------------------------------------------------|-------------------------------------------------------------------------------------|-------------------------------------------------------------------------------------|--------|--------|
|                                                                                     |   |  |  |  |        |        |
| LEGENDA PAGINAÇÃO                                                                   |   |                                                                                     |                                                                                     |                                                                                     |        |        |
|  | INÍCIO E SENTIDO DA PAGINAÇÃO DE PISO E REVESTIMENTOS   |                                                                                     |                                                                                     |                                                                                     |        |        |
| QUADRO GERAL DE ESPECIFICAÇÕES - ACABAMENTOS                                        |   |                                                                                     |                                                                                     |                                                                                     |        |        |
| CÓD.                                                                                | PISO / SUPERFÍCIES HORIZONTAIS   |                                                                                     |                                                                                     |                                                                                     |        |        |
| 01                                                                                  | REVESTIMENTO DE PISO EM CERÂMICA ANTIDERRAPANTE, NAS DIMENSÕES 60X60cm COM ACABAMENTO ACETINADO, COR BRANCO. REF: ELIANE OU SIMILAR                                                                            |                                                                                     |                                                                                     |                                                                                     |        |        |
| 02                                                                                  | REGULARIZAÇÃO DE PISO EM CONCRETO MAGRO, COM ACABAMENTO BRUTO, SEM TRATAMENTO SUPERFICIAL   |                                                                                     |                                                                                     |                                                                                     |        |        |
| CÓD.                                                                                | TETOS   |                                                                                     |                                                                                     |                                                                                     |        |        |
| 01                                                                                  | FORRO EM GESSO ACARTONADO EM CHAPAS DE 120X240cm COM REVESTIMENTO EM PINTURA ACRÍLICA LAVÁVEL, COM ACABAMENTO SEMI-BRILHO, COR GEADA. REF: SUVINIL OU SIMILAR                                                  |                                                                                     |                                                                                     |                                                                                     |        |        |
| 02                                                                                  | PINTURA SOB LAJE COM TINTA ACRÍLICA LAVÁVEL, COM ACABAMENTO SEMI-BRILHO, COR GEADA. REF: SUVINIL OU SIMILAR   |                                                                                     |                                                                                     |                                                                                     |        |        |
| CÓD.                                                                                | VEDAÇÕES / REVESTIMENTOS / ELEMENTOS VERTICAIS   |                                                                                     |                                                                                     |                                                                                     |        |        |
| 01                                                                                  | REVESTIMENTO EM PINTURA ACRÍLICA LAVÁVEL, COM ACABAMENTO SEMI-BRILHO, COR GEADA. REF: SUVINIL OU SIMILAR, REVESTIDA DO PISO AO TETO, COM RODAPÉ ABALUADO EM PVC H=7,5cm                                        |                                                                                     |                                                                                     |                                                                                     |        |        |
| 02                                                                                  | REVESTIMENTO EM CERÂMICA NAS DIMENSÕES 30X60cm COM ACABAMENTO ACETINADO, COR BRANCO. REF: ELIANE OU SIMILAR, REVESTIDO DO PISO AO TETO                                                                         |                                                                                     |                                                                                     |                                                                                     |        |        |
| 03                                                                                  | REVESTIMENTO EM PINTURA ACRÍLICA LAVÁVEL, COM ACABAMENTO SEMI-BRILHO, COR GEADA. REF: SUVINIL OU SIMILAR, REVESTIDA DO PISO AO TETO                                                                            |                                                                                     |                                                                                     |                                                                                     |        |        |
| 04                                                                                  | FAIXA DE REVESTIMENTO EM CERÂMICA BRANCA 30X60CM ALINHADA COM LAVATÓRIO, COM ALTURA DE 80CM DO PISO, VER DETALHE 5 FOLHA 11                                                                                    |                                                                                     |                                                                                     |                                                                                     |        |        |
| DIVERSOS                                                                            |   |                                                                                     |                                                                                     |                                                                                     |        |        |
| CÓD.                                                                                | MOBILIÁRIOS / PEÇAS HIDROSSANITÁRIAS / ACESSÓRIOS / DIVERSOS   |                                                                                     |                                                                                     |                                                                                     | QNTD.  |        |
| 01                                                                                  | ALARME AUDIOVISUAL SEM FIO COM 1 BOTOEIRA PARA BANHEIRO ACESSÍVEL, REF: PROFILUX OU SIMILAR   |                                                                                     |                                                                                     |                                                                                     | 5      |        |
| 02                                                                                  | BANCADA EM AÇO INOX COM PREENCHIMENTO EM CONCRETO, DE DIMENSÕES VARIÁVEIS, COMPOSTA POR CUBA DE EXPURGIO REDONDA COM DIÂMETRO DE 0,29M E CUBA RETANGULAR 0,45MX0,35M DE EMBUTIR, APOIADA EM CONSOLE DE METALON |                                                                                     |                                                                                     |                                                                                     | 2      |        |
| 03                                                                                  | BARRA DE APOIO RETA, EM AÇO INOX POLIDO, COMPRIMENTO 40 CM, FIXADA NA PAREDE   |                                                                                     |                                                                                     |                                                                                     | 10     |        |
| 04                                                                                  | BARRA DE APOIO RETA, EM AÇO INOX POLIDO, COMPRIMENTO 80 CM, FIXADA NA PAREDE   |                                                                                     |                                                                                     |                                                                                     | 15     |        |
| 05                                                                                  | CUBA DE EMBUTIR RETANGULAR DE AÇO INOXIDÁVEL, 46 X 30 X 12 CM   |                                                                                     |                                                                                     |                                                                                     | 6      |        |
| 06                                                                                  | DISPENSER EM PLÁSTICO PARA PAPEL TOALHA 2 OU 3 FOLHAS   |                                                                                     |                                                                                     |                                                                                     | 22     |        |
| 07                                                                                  | LAVATÓRIO DE CANTO DE LOUÇA BRANCA, SEM COLUNA, TAMANHO PEQUENO   |                                                                                     |                                                                                     |                                                                                     | 5      |        |
| 08                                                                                  | LAVATÓRIO LOUÇA BRANCA COM COLUNA, 45 X 55CM   |                                                                                     |                                                                                     |                                                                                     | 11     |        |
| 09                                                                                  | PAPELEIRA PLÁSTICA TIPO DISPENSER PARA PAPEL HIGIÊNICO ROLÃO   |                                                                                     |                                                                                     |                                                                                     | 5      |        |
| 10                                                                                  | SABONETEIRA PLÁSTICA TIPO DISPENSER PARA SABONETE LÍQUIDO COM RESERVATÓRIO DE 800ML   |                                                                                     |                                                                                     |                                                                                     | 24     |        |
| 11                                                                                  | TANQUE DE LOUÇA BRANCA COM COLUNA, 30L, INCLUSIVE SIFÃO FLEXÍVEL EM PVC E VÁLVULA METÁLICA   |                                                                                     |                                                                                     |                                                                                     | 1      |        |
| 12                                                                                  | TORNEIRA CROMADA 1/2 OU 3/4 PARA TANQUE   |                                                                                     |                                                                                     |                                                                                     | 2      |        |
| 13                                                                                  | TORNEIRA CROMADA DE MESA, BICA ALTA, 1/2 OU 3/4, PARA LAVATÓRIO   |                                                                                     |                                                                                     |                                                                                     | 4      |        |
| 14                                                                                  | TORNEIRA CROMADA DE MESA, FECHAMENTO AUTOMÁTICO COM ALAVANCA, 1/2 OU 3/4, PARA LAVATÓRIO   |                                                                                     |                                                                                     |                                                                                     | 5      |        |
| 15                                                                                  | TORNEIRA DE MESA, BICA ALTA, COM ACIONAMENTO EM ALAVANCA, 1/4 DE VOLTA, ACABAMENTO CROMADO POLIDO, REF.: LINHA NOVA BENEFIT DOCOL 01192106 OU SIMILAR                                                          |                                                                                     |                                                                                     |                                                                                     | 15     |        |
| 16                                                                                  | VASO SANITÁRIO SIFONADO CONVENCIONAL PARA PCD SEM FURO FRONTAL COM LOUÇA BRANCA SEM ASSENTO, INCLUSIVE CONJUNTO DE LIGAÇÃO PARA BACIA SANITÁRIA AJUSTÁVEL                                                      |                                                                                     |                                                                                     |                                                                                     | 5      |        |
| REV.                                                                                | DESCRIÇÃO   |                                                                                     | DATA                                                                                | EXEC.                                                                               | VERIF. | APROV. |
| 04                                                                                  | COMPATIBILIZAÇÃO INTERNA   |                                                                                     | 08/2026                                                                             | PG                                                                                  | IMF    | SL     |
| 03                                                                                  | REVISÃO 03   |                                                                                     | 07/2026                                                                             | PG                                                                                  | IMF    | SL     |
| 02                                                                                  | REVISÃO 02   |                                                                                     | 07/2026                                                                             | PG                                                                                  | IMF    | SL     |
| 01                                                                                  | REVISÃO 01   |                                                                                     | 05/2026                                                                             | PG                                                                                  | IMF    | SL     |
| 00                                                                                  | EMIÇÃO INICIAL   |                                                                                     | 03/2026                                                                             | PG                                                                                  | IMF    | SL     |
| CONTRATADA:                                                                         |   |                                                                                     | R\$: Sínval Ladeira                                                                 |                                                                                     |        |        |
|                                                                                     |   |                                                                                     | REG. OBR: 28.498/D                                                                  |                                                                                     |        |        |
|                                                                                     |   |                                                                                     | ASS: SÍNVAL LADERA:1379724<br>LADERA:1379724<br>7672                                |                                                                                     |        |        |
| CONTRATANTE:                                                                        |   |                                                                                     | PREFEITURA MUNICIPAL DE JUIZ DE FORA                                                |                                                                                     |        |        |
| MUNICÍPIO/ÁREA:                                                                     |   |                                                                                     | JUIZ DE FORA/MG                                                                     |                                                                                     |        |        |
| PROGRAMA:                                                                           |   |                                                                                     | UBS VALADARES                                                                       |                                                                                     |        |        |
| TÍTULO E CONTEÚDO:                                                                  |   |                                                                                     | PROJETO EXECUTIVO ARQUITETÔNICO<br>DETALHAMENTO ÁREA MOLHADA                        |                                                                                     |        |        |
| DATA:                                                                               | SETEMBRO/2025   |                                                                                     | ESCALA:                                                                             | INDICADA                                                                            |        | FOLHA: |
| ARQUIVO:                                                                            | ARQ-PE-JF691-VLDR-082025-R04   |                                                                                     |                                                                                     |                                                                                     |        | 13/16  |