



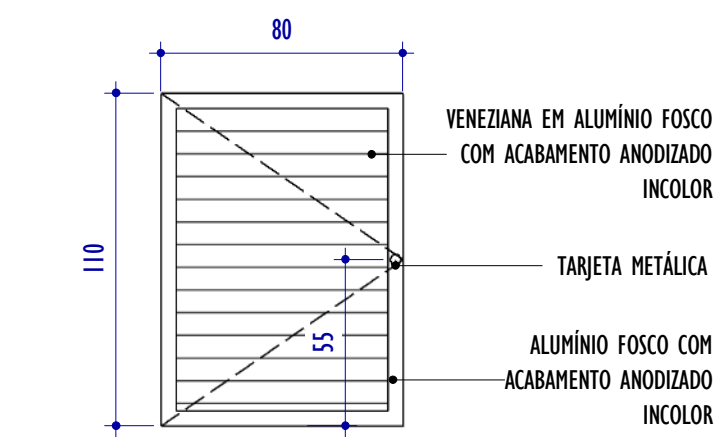


1 P01 - ELEVÇÃO FRONTAL

ESCALA: 1 : 25

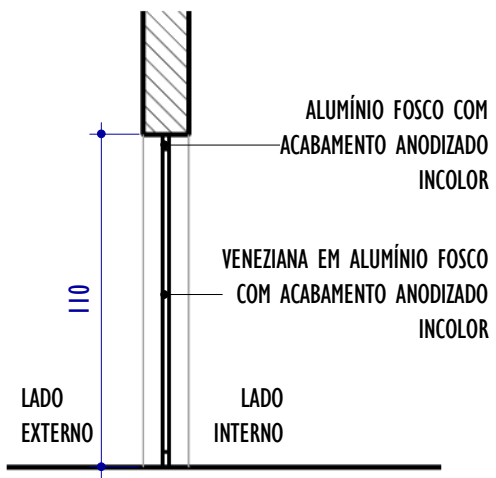


3 P01 - CORTE

ESCALA: 1 : 25

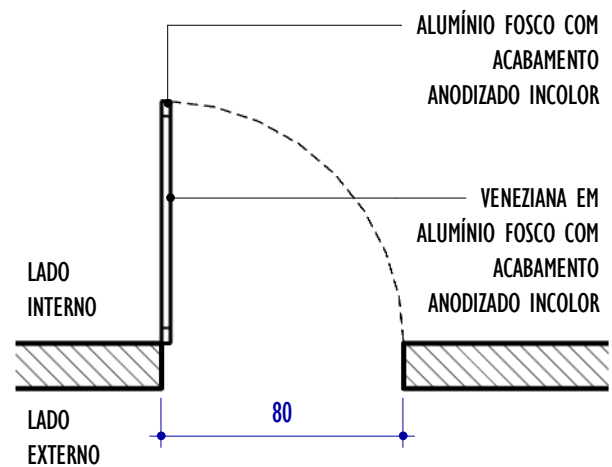


2 P01 - PLANTA

ESCALA: 1 : 25

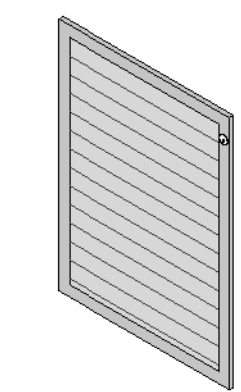


4 P01 - PERSPECTIVA

SEM ESCALA

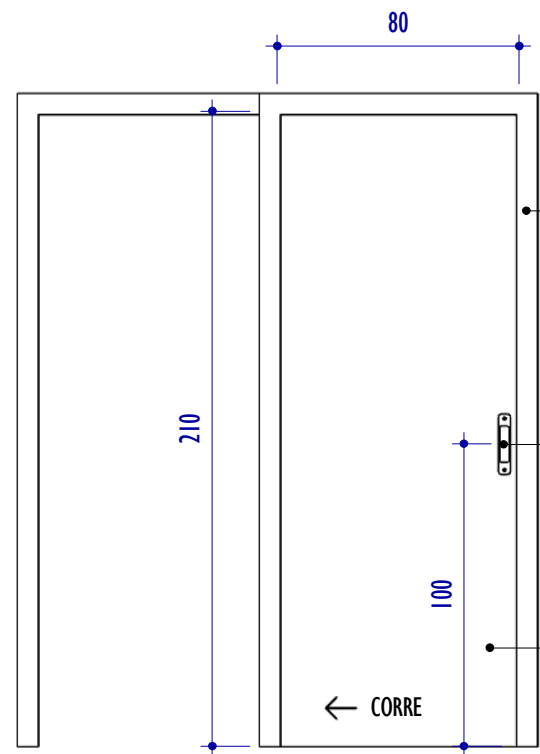


5 P02 - ELEVÇÃO FRONTAL

ESCALA: 1 : 25

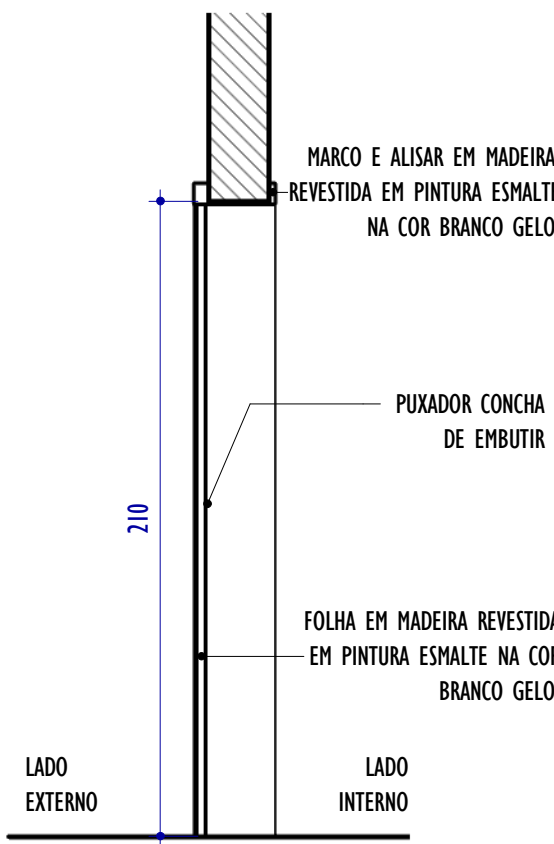


6 P02 - CORTE

ESCALA: 1 : 25

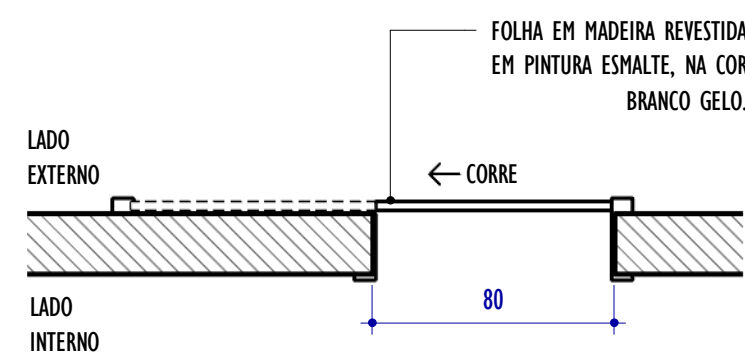


7 P02 - PLANTA

ESCALA: 1 : 25

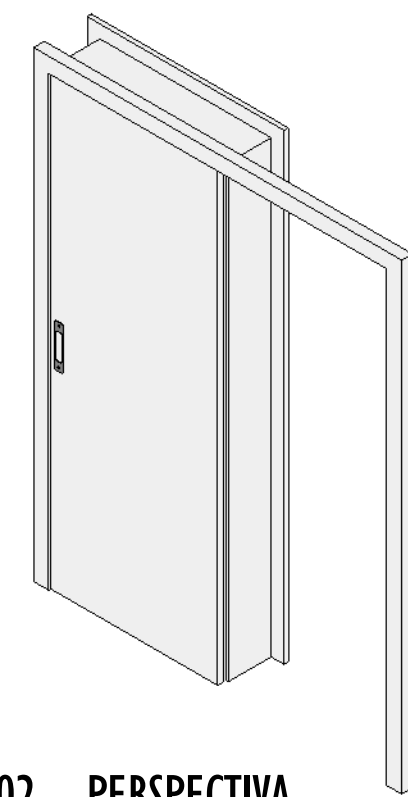

8 P02 - PERSPECTIVA

SEM ESCALA

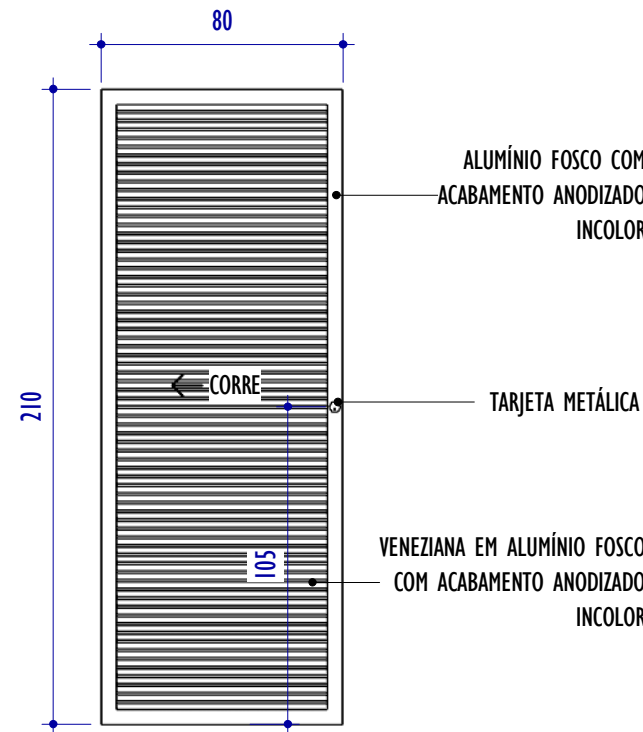


9 P03 - ELEVÇÃO FRONTAL

ESCALA: 1 : 25




10 P03 - CORTE

ESCALA: 1 : 25

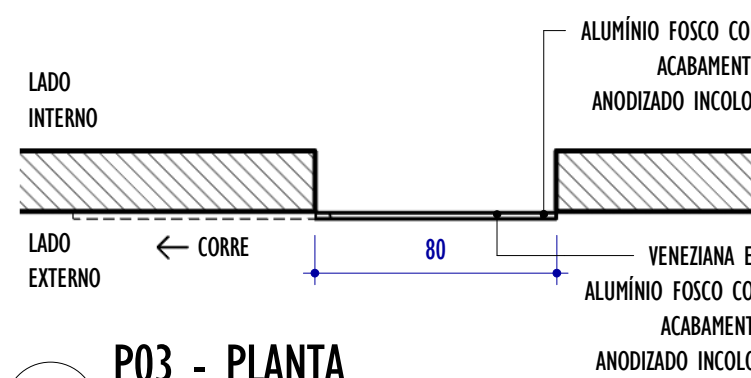


11 P03 - PLANTA

ESCALA: 1 : 25

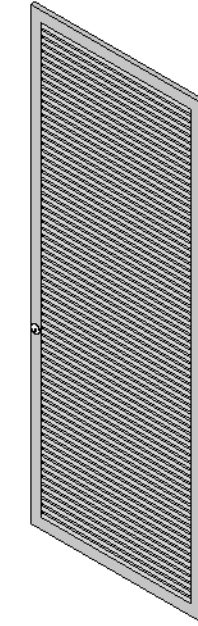


12 P03 - PERSPECTIVA

SEM ESCALA

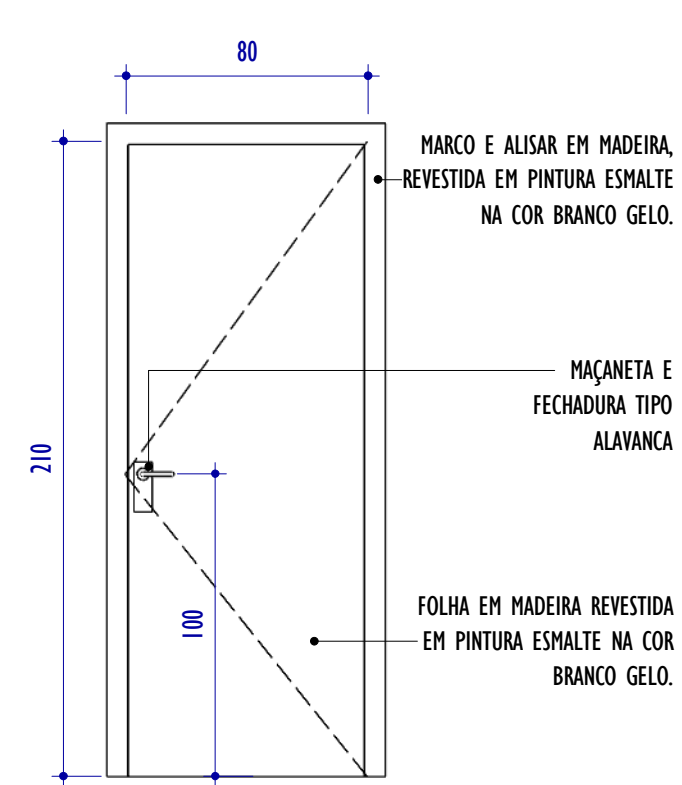


13 P04 - ELEVÇÃO FRONTAL

ESCALA: 1 : 25

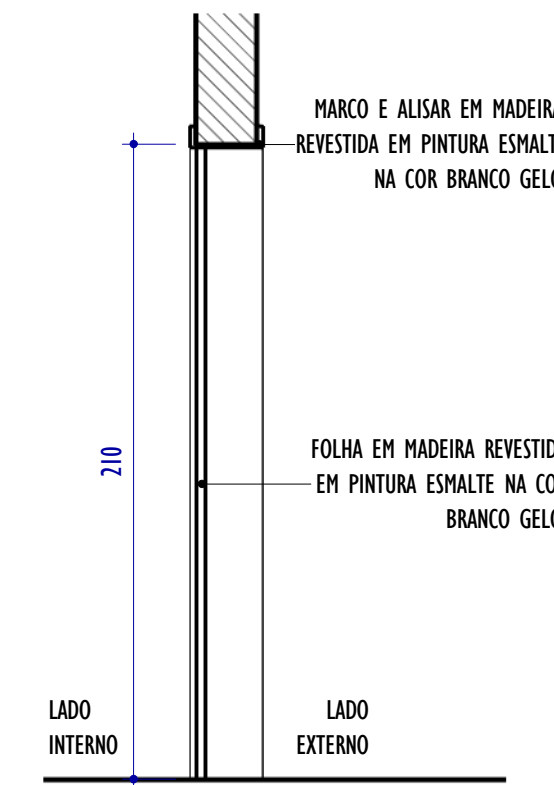


14 P04 - CORTE

ESCALA: 1 : 25

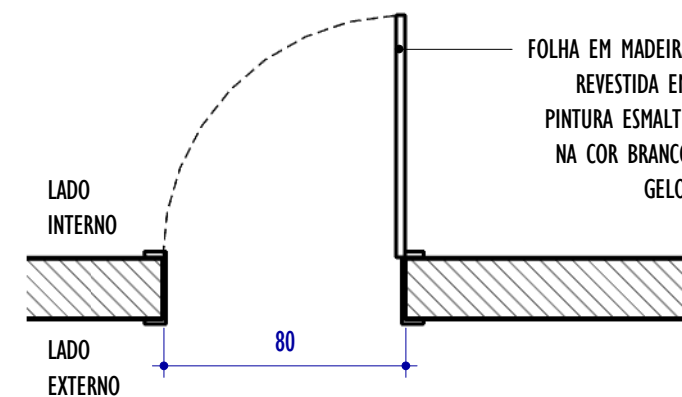


15 P04 - PLANTA

ESCALA: 1 : 25

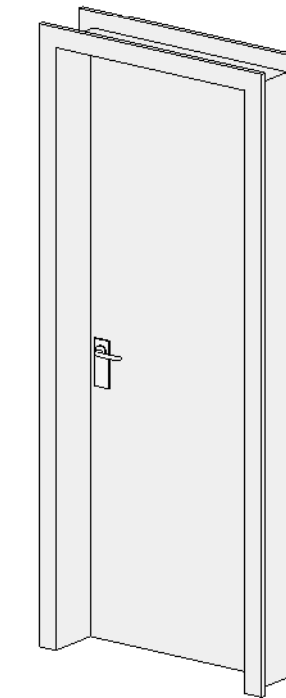


16 P04 - PERSPECTIVA

SEM ESCALA

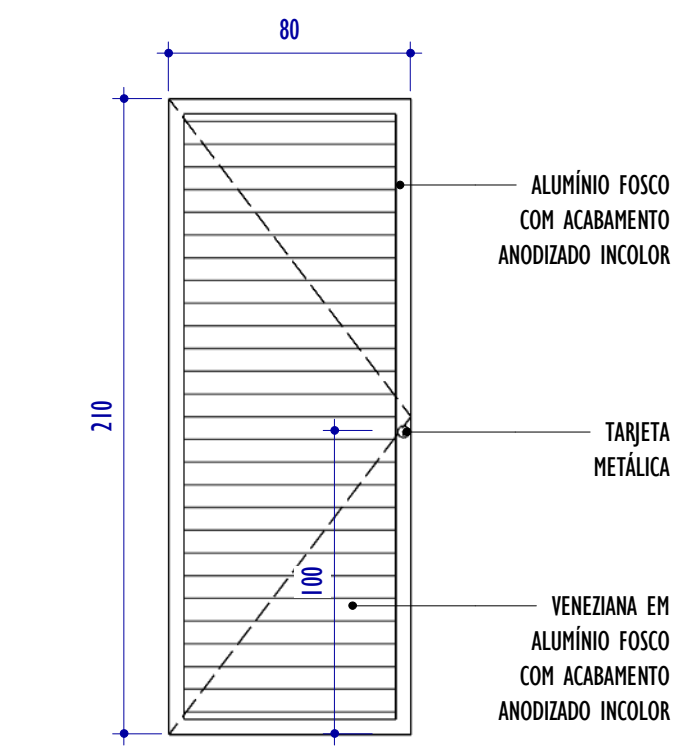


17 P05 - ELEVÇÃO FRONTAL

ESCALA: 1 : 25

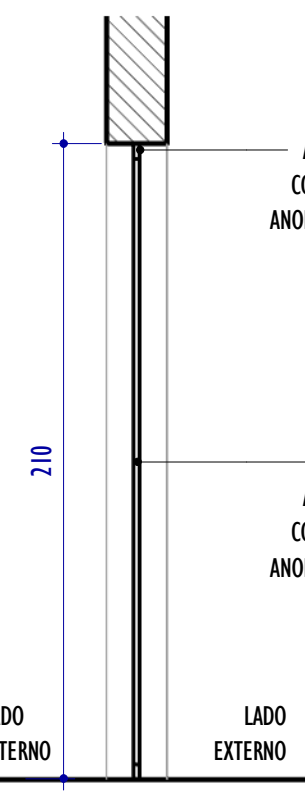


18 P05 - CORTE

ESCALA: 1 : 25

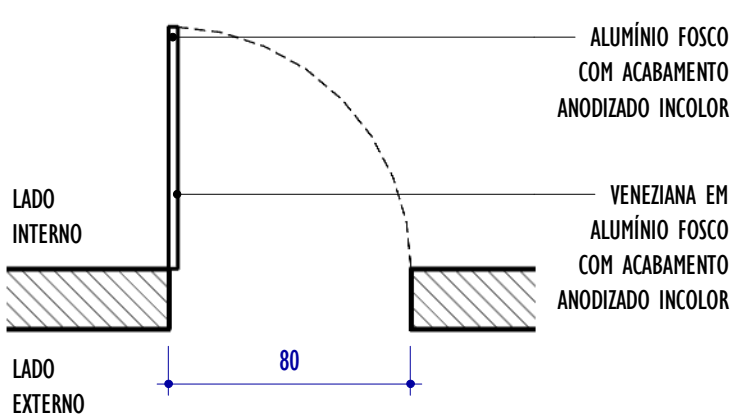


19 P05 - PLANTA

ESCALA: 1 : 25

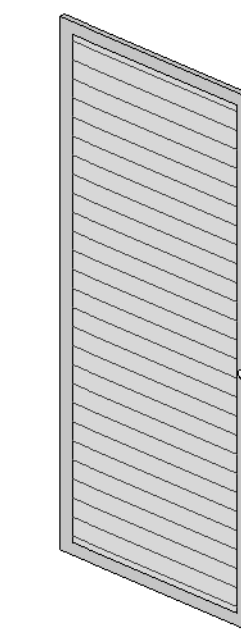


20 P05 - PERSPECTIVA

SEM ESCALA

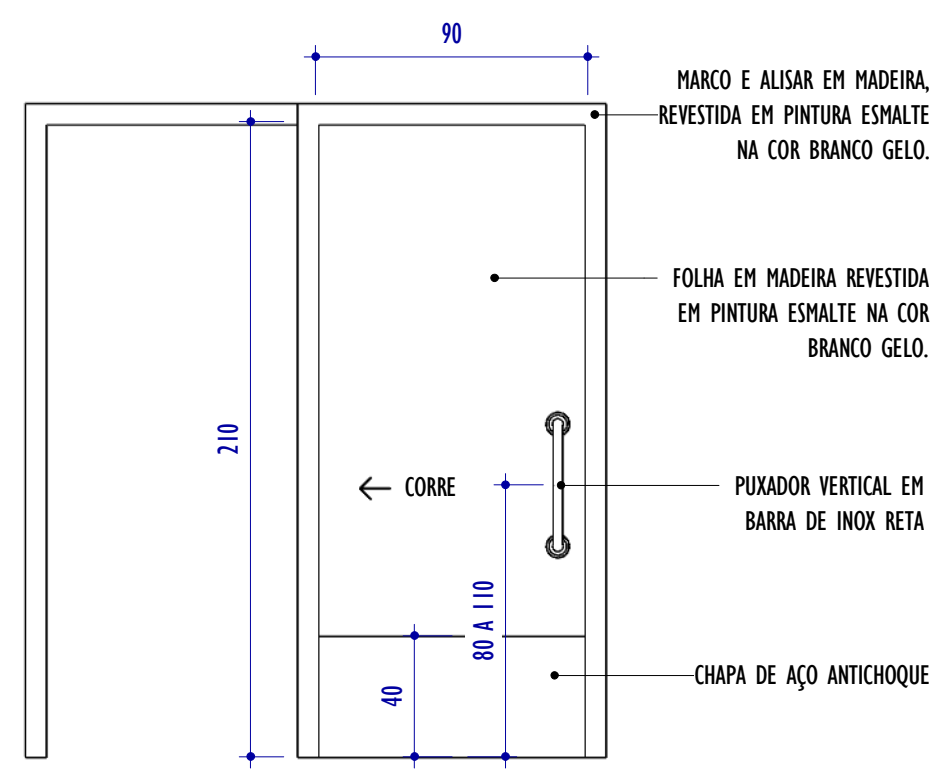


21 P06 - ELEVÇÃO FRONTAL

ESCALA: 1 : 25

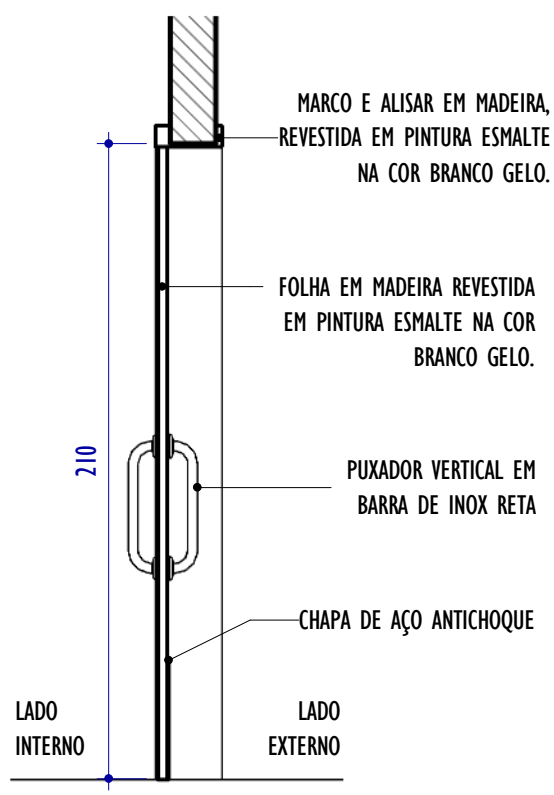


22 P06 - CORTE

ESCALA: 1 : 25

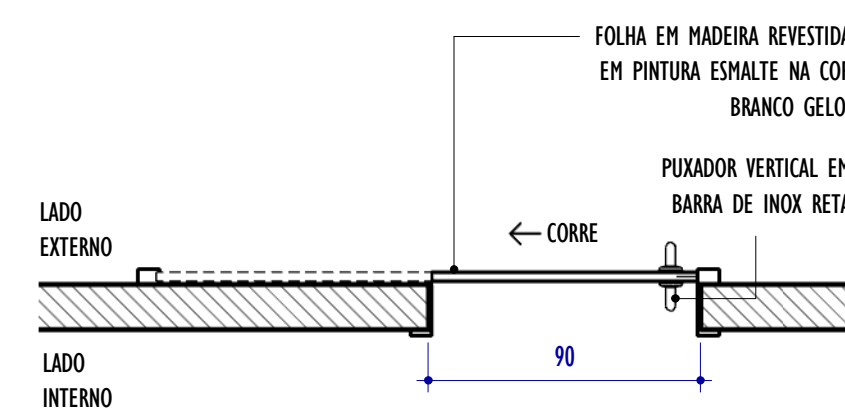


23 P06 - PLANTA

ESCALA: 1 : 25

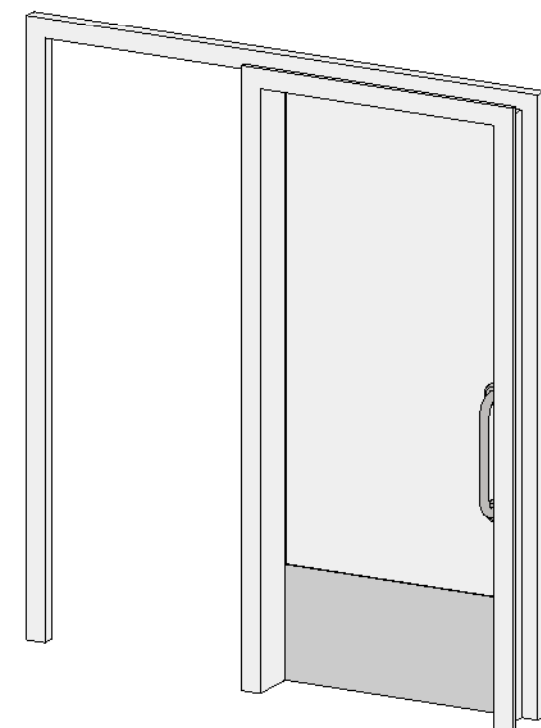


24 P06 - PERSPECTIVA

SEM ESCALA

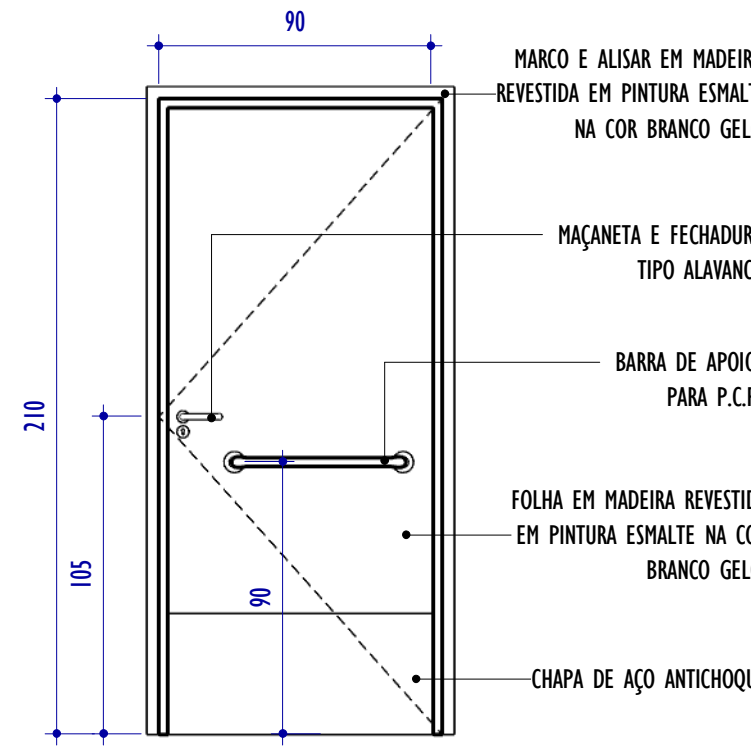


25 P07 - ELEVÇÃO FRONTAL

ESCALA: 1 : 25

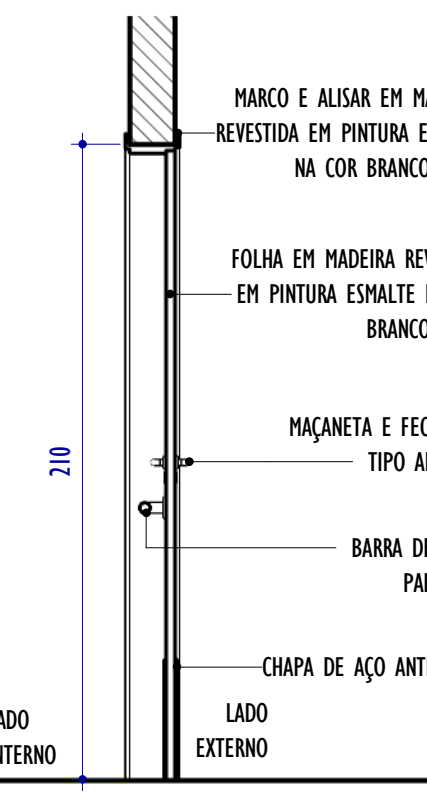


26 P07 - CORTE

ESCALA: 1 : 25

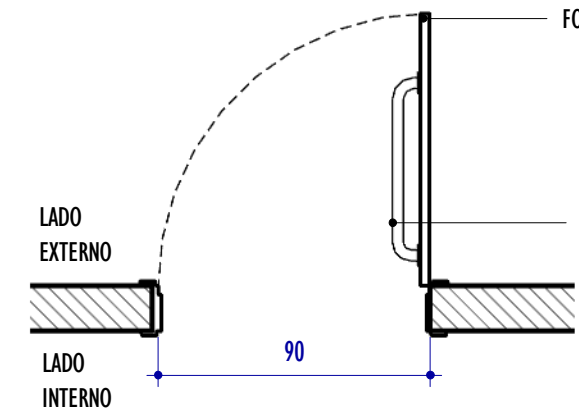

27 P07 - PLANTA

ESCALA: 1 : 25

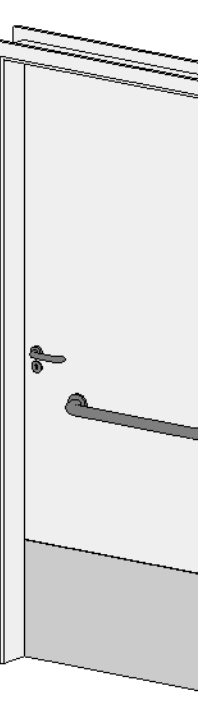

28 P07 - PERSPECTIVA

SEM ESCALA

QUADRO GERAL DE ESQUADRIAS - PORTAS								
CÓD.	LARGURA	ALTURA	ABERTURA E NÚM. FOLHAS	MATERIAL/ACABAMENTO	QNTD.			
P01	80	110	GIRO, 1 FOLHA	PORTA VENEZIANA DE ALUMÍNIO FOSCO COM ACABAMENTO ANODIZADO INCOLOR	1			
P02	80	210	CORRER, 1 FOLHA	PORTA DE MADEIRA REVESTIDA EM PINTURA ESMALTE, COM ACABAMENTO BRILHANTE, COR BRANCO NEVE, REF: SUVINIL OU SIMILAR	2			
P03	80	210	CORRER, 1 FOLHA	PORTA VENEZIANA DE ALUMÍNIO FOSCO COM ACABAMENTO ANODIZADO INCOLOR	2			
P04	80	210	GIRO, 1 FOLHA	PORTA DE MADEIRA REVESTIDA EM PINTURA ESMALTE, COM ACABAMENTO BRILHANTE, COR BRANCO NEVE REF: SUVINIL OU SIMILAR	11			
P05	80	210	GIRO, 1 FOLHA	PORTA VENEZIANA DE ALUMÍNIO FOSCO COM ACABAMENTO ANODIZADO INCOLOR	4			
P06	90	210	CORRER, 1 FOLHA	PORTA DE MADEIRA COM BARRA DE APOIO ACESSÍVEL, REVESTIDA COM PINTURA ESMALTE, COM ACABAMENTO BRILHANTE, COR BRANCO NEVE, REF: SUVINIL OU SIMILAR. CHAPA DE AÇO ANTICHOQUE	3			
P07	90	210	GIRO, 1 FOLHA	PORTA DE MADEIRA COM BARRA DE APOIO ACESSÍVEL, REVESTIDA COM PINTURA ESMALTE, COM ACABAMENTO BRILHANTE, COR BRANCO NEVE, REF: SUVINIL OU SIMILAR. CHAPA DE AÇO ANTICHOQUE	2			
P08	110	210	CORRER, 1 FOLHA	PORTA DE MADEIRA REVESTIDA EM PINTURA ESMALTE, COM ACABAMENTO BRILHANTE, COR BRANCO NEVE REF: SUVINIL OU SIMILAR	1			
P09	120	210	GIRO, 2 FOLHAS	PORTA DE MADEIRA, DUAS FOLHAS (90+30cm) FOLHA MÉDIA DE ESPESURA 35mm, NÚCLEO SARRAFEADO, CAPA LISA EM HDF DE ACABAMENTO EM PRIMER COM REVESTIMENTO EM PINTURA ESMALTE, COM ACABAMENTO BRILHANTE, COR BRANCO NEVE, REF: SUVINIL OU SIMILAR. VISOR EM VIDRO TEMPERADO 4mm (40X60cm)	2			
P10	150	240	GIRO, 1 FOLHA	PORTA EM VIDRO TEMPERADO INCOLOR 8mm, COM ESTRUTURA EM ALUMÍNIO FOSCO COM ACABAMENTO ANODIZADO INCOLOR, PUXADOR TIPO BARRA RETA VERTICAL EM ALUMÍNIO, COM BANDEIRA E LATERAIS FIXAS EM VIDRO	1			
P11	200	200	CORRER, 1 FOLHA	GRADIL DE AÇO GALVANIZADO COM PINTURA ESMALTE, COR BRANCO NEVE. REF: SUVINIL OU SIMILAR	1			
P12	200	210	GIRO, 2 FOLHAS	PORTA VENEZIANA DE ALUMÍNIO FOSCO COM ACABAMENTO ANODIZADO INCOLOR	1			
P13	200	230	GIRO, 2 FOLHAS	PORTA EM VIDRO TEMPERADO INCOLOR 8mm, COM ESTRUTURA EM ALUMÍNIO FOSCO COM ACABAMENTO ANODIZADO INCOLOR, PUXADOR TIPO BARRA ANTIPÂNICO	1			
REV.				DESCRIÇÃO	DATA	EXEC. VERIF. APROV.		
04	COMPATIBILIZAÇÃO INTERNA				08/2026	PG	IMF	SL
03	REVISÃO 03				07/2026	PG	IMF	SL
02	REVISÃO 02				07/2026	PG	IMF	SL
01	REVISÃO 01				05/2026	PG	IMF	SL
00	EMIÇÃO INICIAL				03/2026	PG	IMF	SL
CONTRATADA:				RE: Sinval Ladeira				
				REG. CREA: 28.498/D				
				Ass: SINIVAL LADERA/13797247672 Assinado de forma digital por SINIVAL LADERA 13797247672 Dados: 2025.09.10 15:05:00				
CONTRATANTE: PREFEITURA MUNICIPAL DE JUIZ DE FORA								
MUNICÍPIO/ÁREA: JUIZ DE FORA/MG								
PROGRAMA: UBS VALADARES								
TÍTULO E CONTEÚDO: PROJETO EXECUTIVO ARQUITETÔNICO DETALHAMENTO DE ESQUADRIAS								
DATA: SETEMBRO/2025		ESCALA: INDICADA		FOLHA:				
ARQUIVO: ARQ-PE-JF691-VLDR-082025-R04							15/16	