



LEGENDA	
	1 TOMADA BAIXA, MÉDIA E ALTA, RJ45, A 30cm, 110cm, 210cm DO PISO RESPECTIVAMENTE, EMBUTIDO EM CAIXA 4x2"
	1 TOMADA NO TETO, HDMI, EM CAIXA 4x4"
	2 TOMADAS BAIXA, MÉDIA E ALTA, RJ45, A 30cm, 110cm, 210cm DO PISO RESPECTIVAMENTE, EMBUTIDO EM CAIXA 4x4"
	2 TOMADAS BAIXA, MÉDIA E ALTA, RJ45, A 30cm, 110cm, 210cm DO PISO RESPECTIVAMENTE, EMBUTIDO EM CAIXA 4x2"
	ACCESS POINT (AP) WIFI, INSTALADO NO TETO
	CAIXA DE PASSAGEM 4x2", COM PLACA CEGA, INSTALADO NA PAREDE
	CAIXA DE PASSAGEM EM PVC, DE EMBUTIR, COM DIMENSÕES E ALTURA CONFORME INDICADO EM PLANTA
	RACK 12U DE PAREDE

LEGENDA	
	ELETRODUTO QUE SOBE
	ELETRODUTO QUE DESCE
	ELETRODUTO QUE PASSA DESCENDO
	ELETRODUTO QUE PASSA SUBINDO
	ELETRODUTO EMBUTIDO NA LAJE OU PAREDE, EM PVC FLEXÍVEL
	ELETRODUTO EMBUTIDO NO PISO, EM PVC FLEXÍVEL
	ELETRODUTO ENTERRADO NO PISO, EM PEAD
	ELETRODUTO APARENTE NO ENTREFERRO, EM PVC FLEXÍVEL
	ELETRODUTO APARENTE, EM AÇO GALVANIZADO
	PERFILADO 38x38mm
	ELETROCALHA COM DIMENSÕES CONFORME INDICADO EM PLANTA

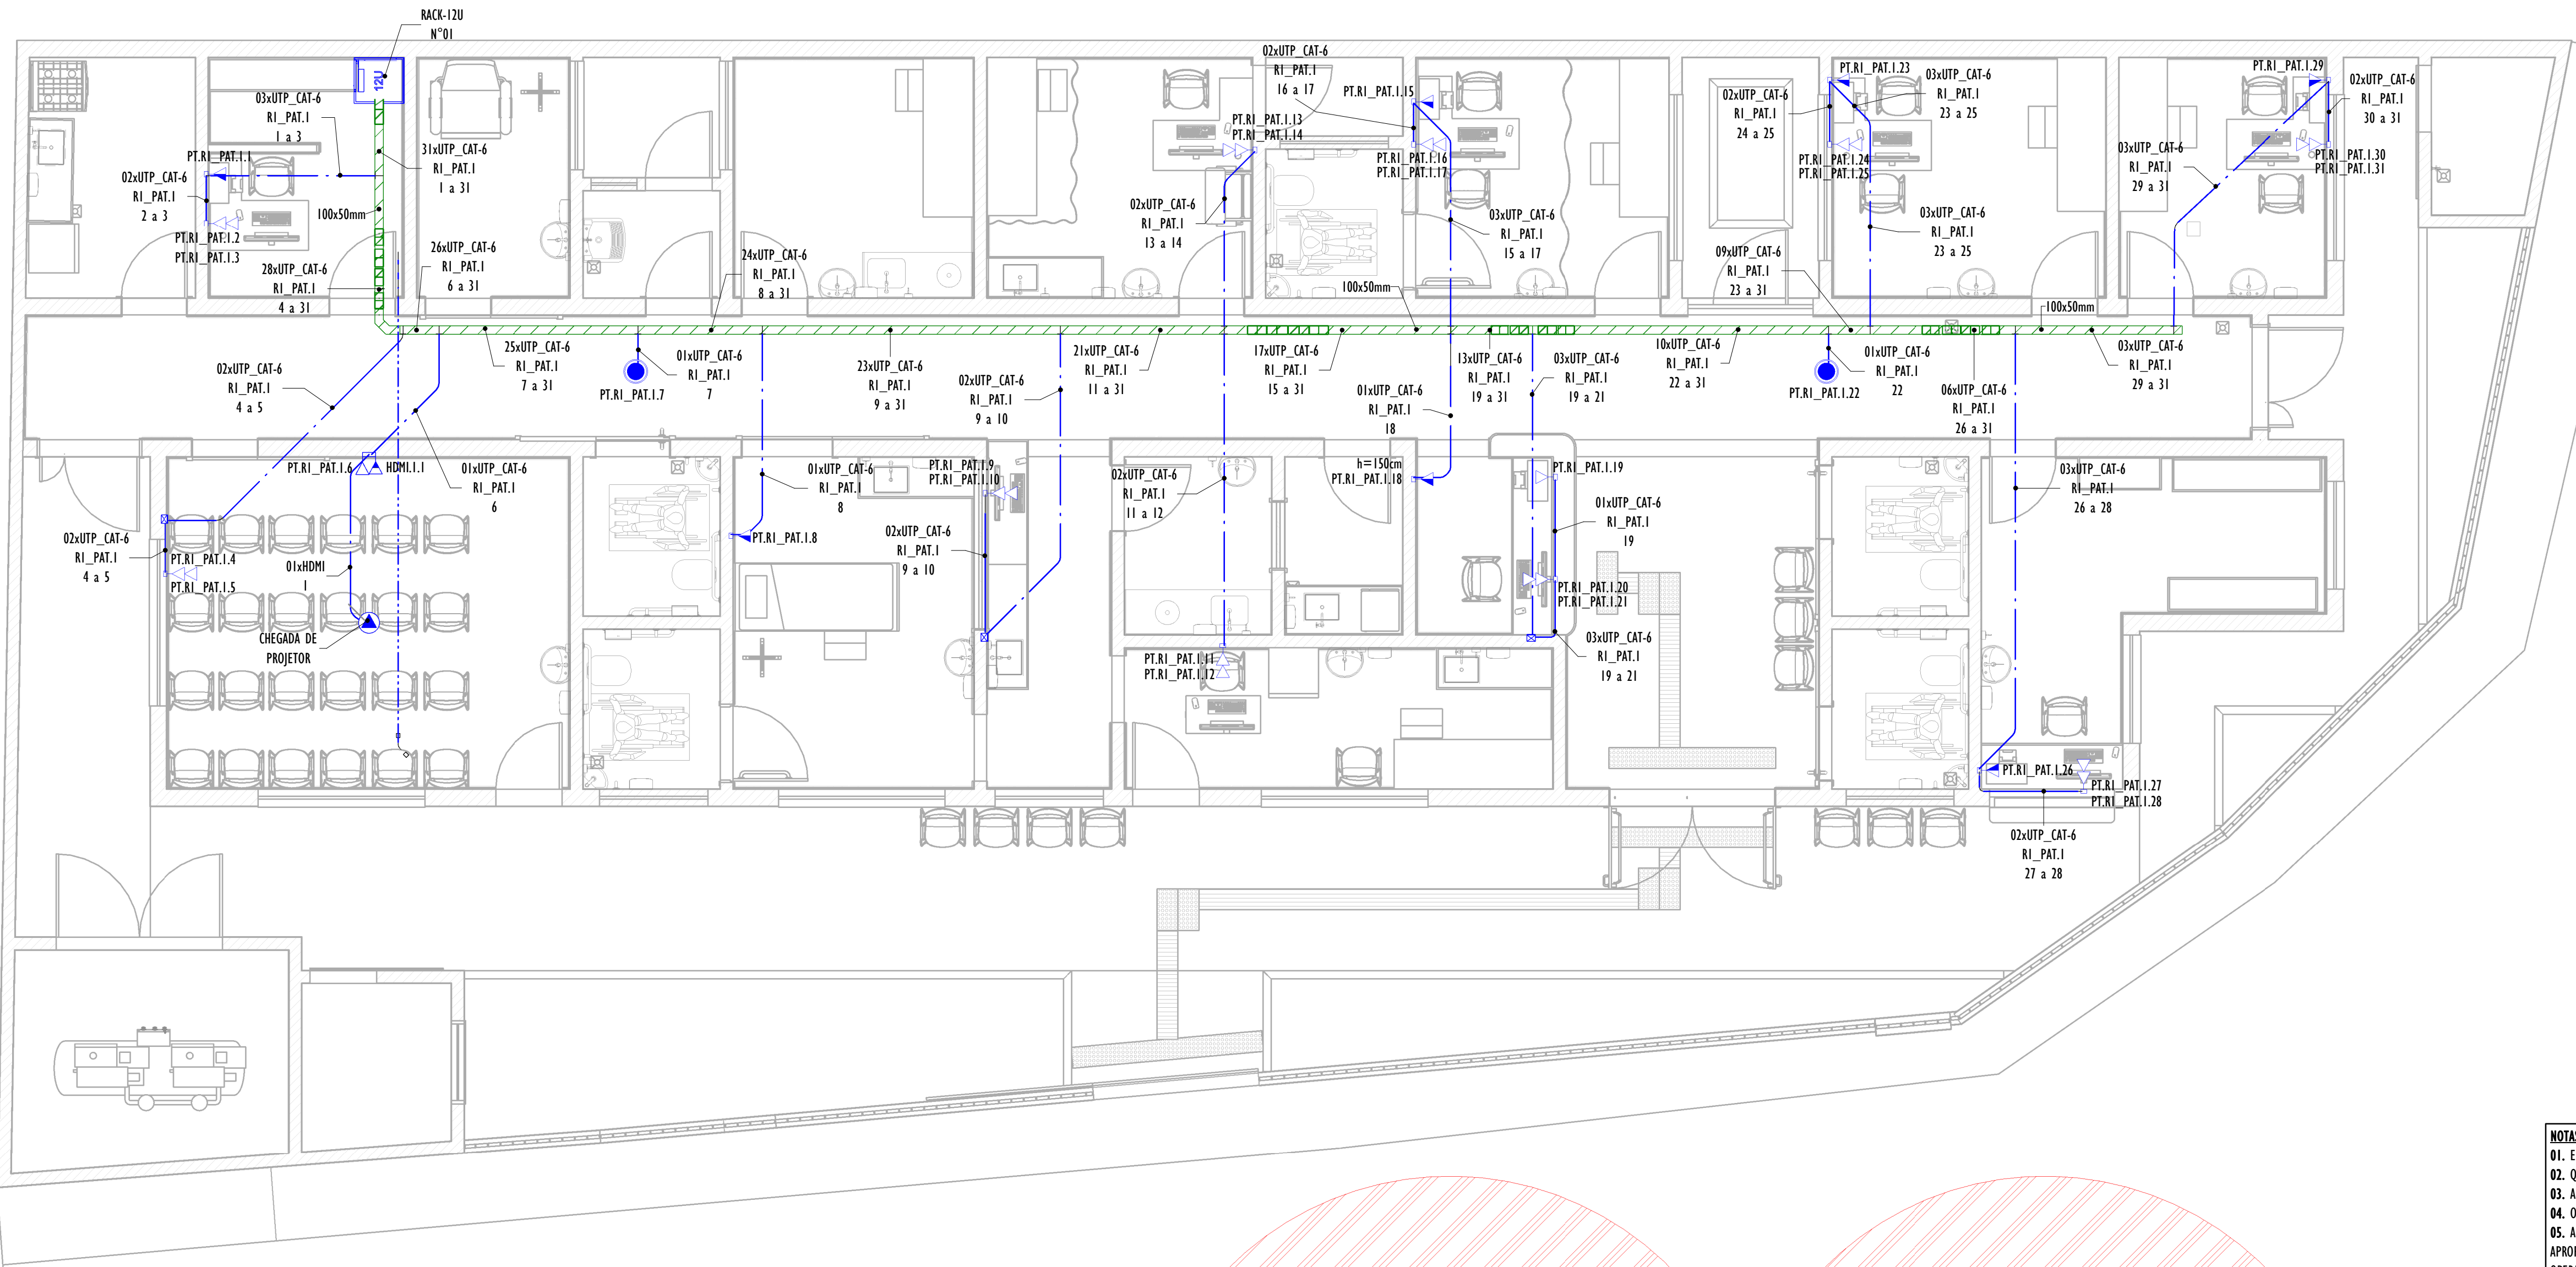

1 PLANTA TÉRREO
ESCALA: 1 : 50

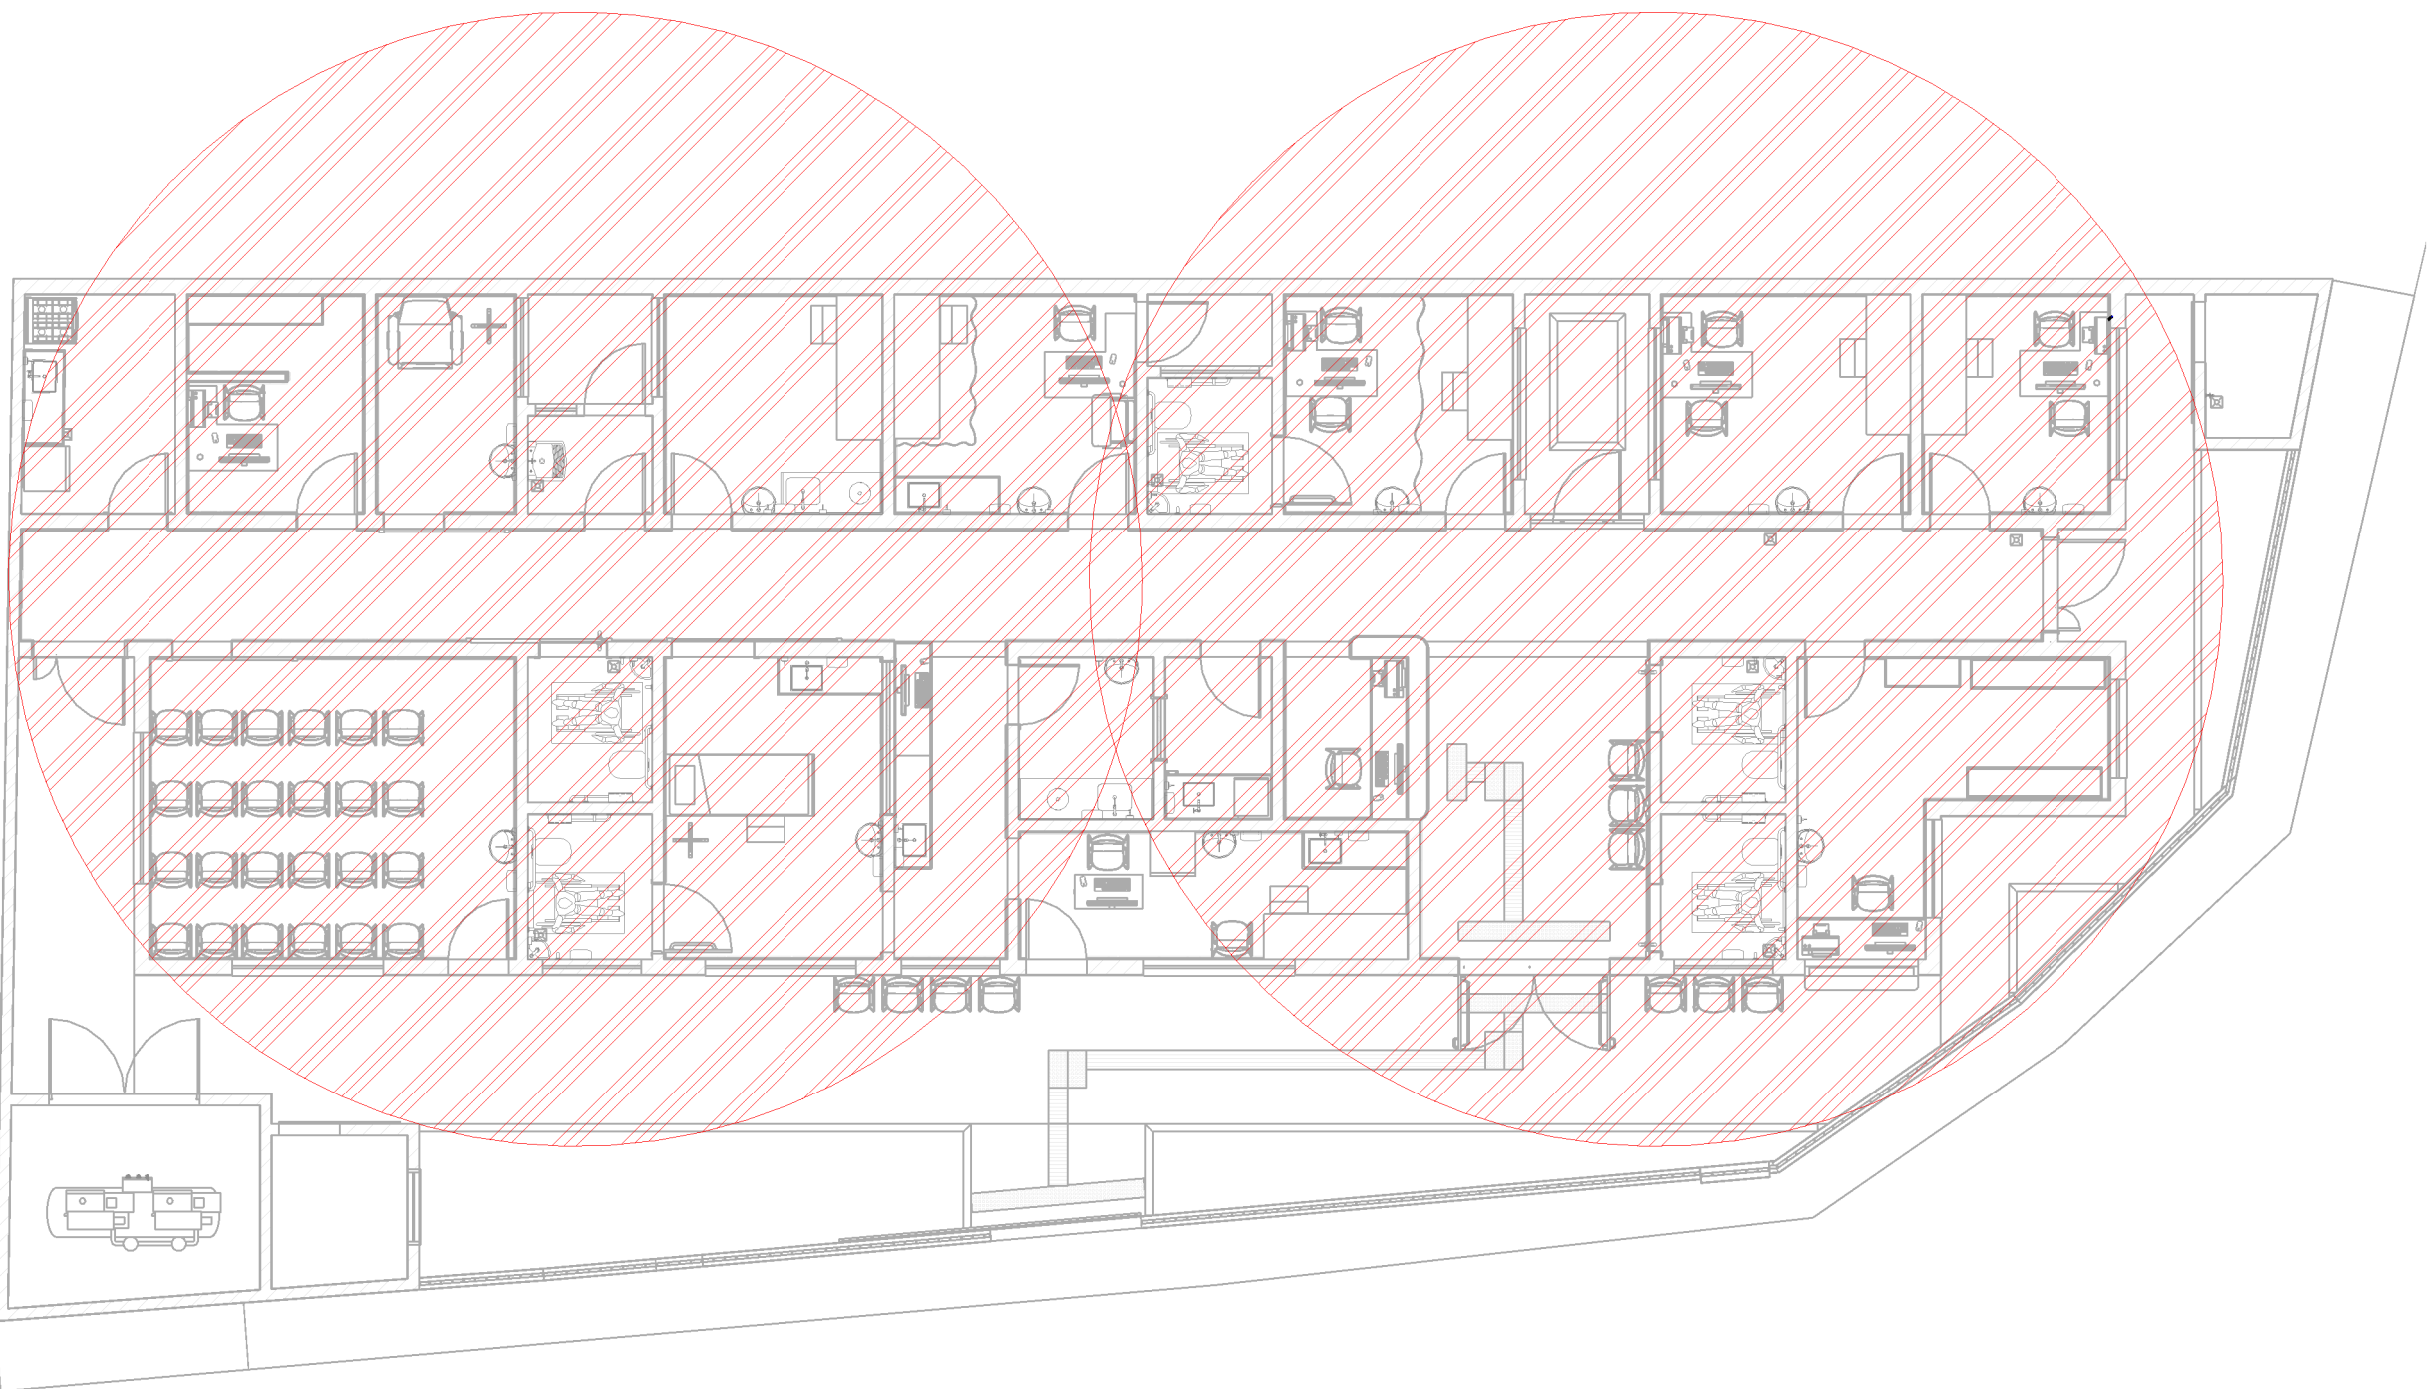

2 PLANTA TÉRREO-RAIO DE ATUAÇÃO WIFI
ESCALA: 1 : 100

NOTAS GERAIS
01. ELETRODUTOS NÃO DIMENSIONADOS SERÃO DE Ø25mm.
02. QUANDO NÃO INDICADO DE OUTRA FORMA, AS COTAS ESTARÃO EM CENTÍMETROS E OS DIÂMETROS EM MILÍMETROS.
03. A ESPECIFICAÇÃO DOS EQUIPAMENTOS ATIVOS SERÁ DE RESPONSABILIDADE DO OPERACIONAL DA PREFEITURA.
04. OS CABOS DEVERÃO SER NUMERADOS COM MARCADOR OVAL GRIP CONFORME NUMERAÇÃO DO PROJETO, NAS DUAS EXTREMIDADES.
05. APÓS A CONCLUSÃO DAS INSTALAÇÕES, TODO O CABEAMENTO DE LÓGICA DEVERÁ SER TESTADO E CERTIFICADO PARA NÍVEL 6, ATRAVÉS DE SCANNER APROPRIADO, CONFORME TSB-67. ESTA CERTIFICAÇÃO SERÁ EXECUTADA COM OS EQUIPAMENTOS (COMPUTADORES E RACK) EM CONDIÇÕES NORMAIS DE OPERAÇÃO.
06. EM LOCAIS ONDE EXISTAM FONTES DE INTERFERÊNCIA ELETROMAGNÉTICA OU RÁDIO FREQUÊNCIA, DEVERÁ SER EVITADA A INSTALAÇÃO DE CABEAMENTO ESTRUTURADO.
07. O PROVEDOR DE INTERNET CONTRATADO PARA O FORNECIMENTO DESTES SERVIÇOS DEVERÁ INSTALAR DISPOSITIVOS DE PROTEÇÃO CONTRA SURTOS (DPS) DE NÍVEL III E IV EM TODOS OS PONTOS DE ENTRADA DA REDE NA EDIFICAÇÃO, CONFORME AS NORMAS TÉCNICAS VIGENTES, VISANDO À PROTEÇÃO INTEGRAL DOS EQUIPAMENTOS E SISTEMAS CONECTADOS.

REV.	DESCRIÇÃO	DATA	EXEC.	VERIF.	APROV.
03	COMPATIBILIZAÇÃO	07/2026	LG	FM	FM
02	COMPATIBILIZAÇÃO	06/2026	LG	FM	FM
01	COMPATIBILIZAÇÃO	05/2026	LG	FM	FM
00	EMIÇÃO INICIAL	04/2026	LG	FM	FM
CONTRATADA: 		RT:	Filipe Mendes		
		REG. CRE:	25.7012/D		
		ASS:	FILIPE MENDES SILVA/07122437639		Assinado de forma digital por FILIPE MENDES SILVA/07122437639 Data: 2025.08.01 15:04:07 -03'00'
CONTRATANTE:		PREFEITURA MUNICIPAL DE JUIZ DE FORA			
MUNICÍPIO/ÁREA:		JUIZ DE FORA/MG			
PROGRAMA:		UBS VALADARES			
TÍTULO E CONTEÚDO:		PROJETO EXECUTIVO DE CABEAMENTO ESTRUTURADO PLANTA TÉRREO			
DATA:	AGOSTO/2025	ESCALA:	INDICADA	FOLHA:	03/05
ARQUIVO:	CAB-PE-JF691-VLDR-08/2025-R03				