



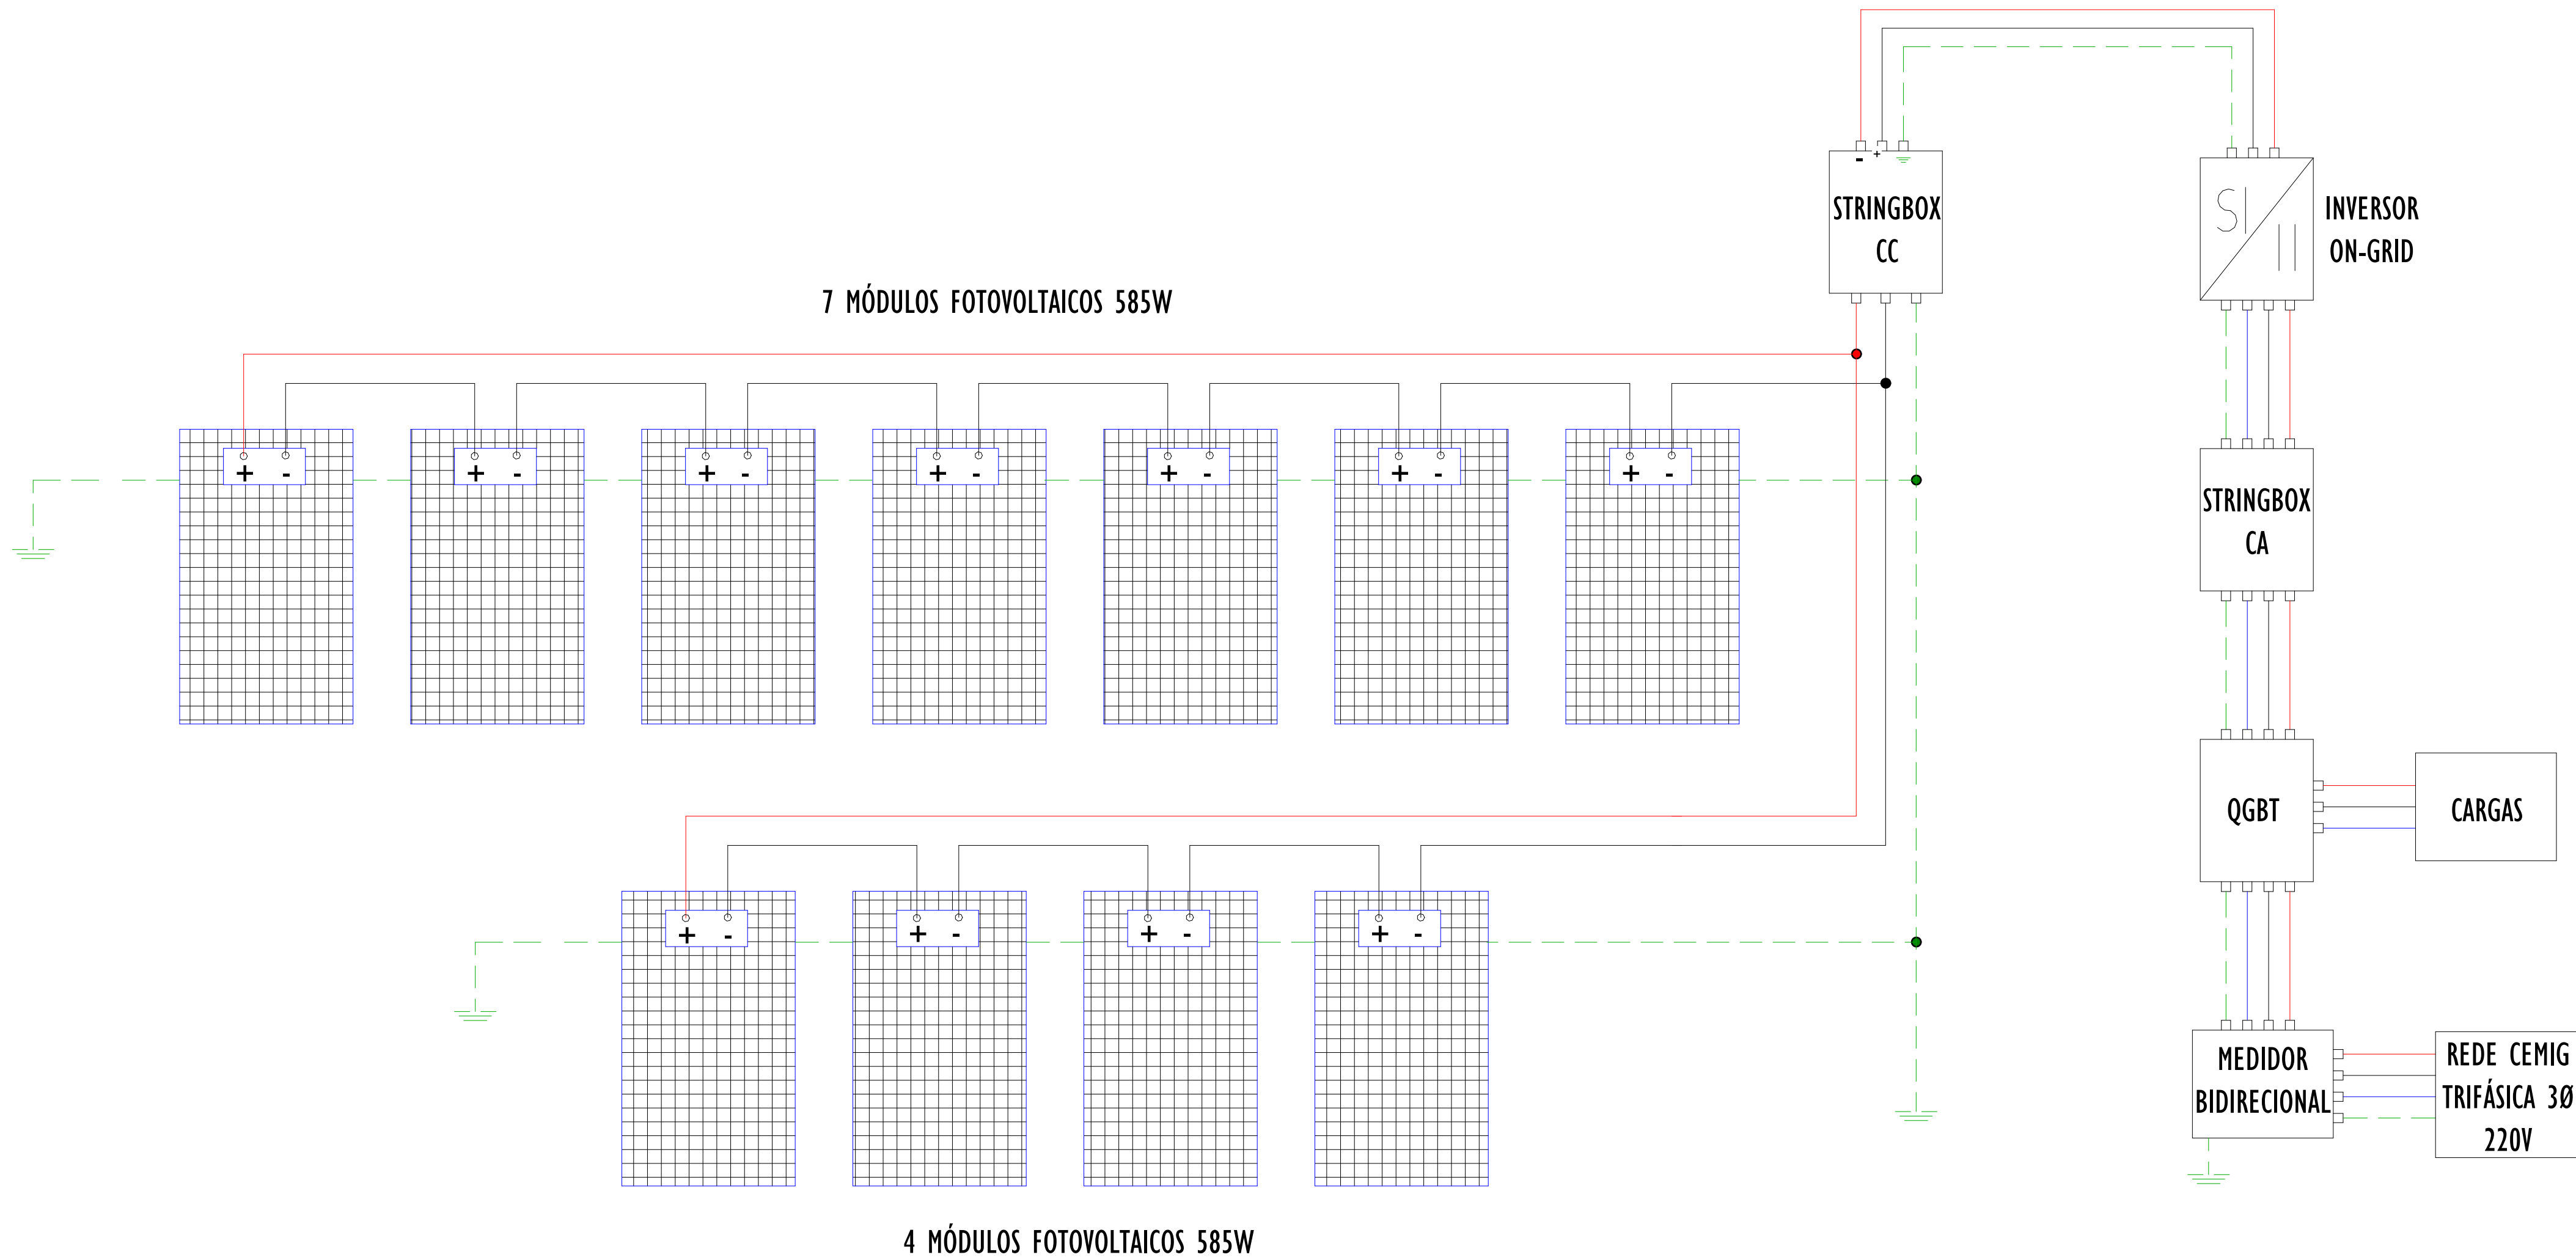

ESQUEMA ILUSTRATIVO SISTEMA FOTOVOLTAICO

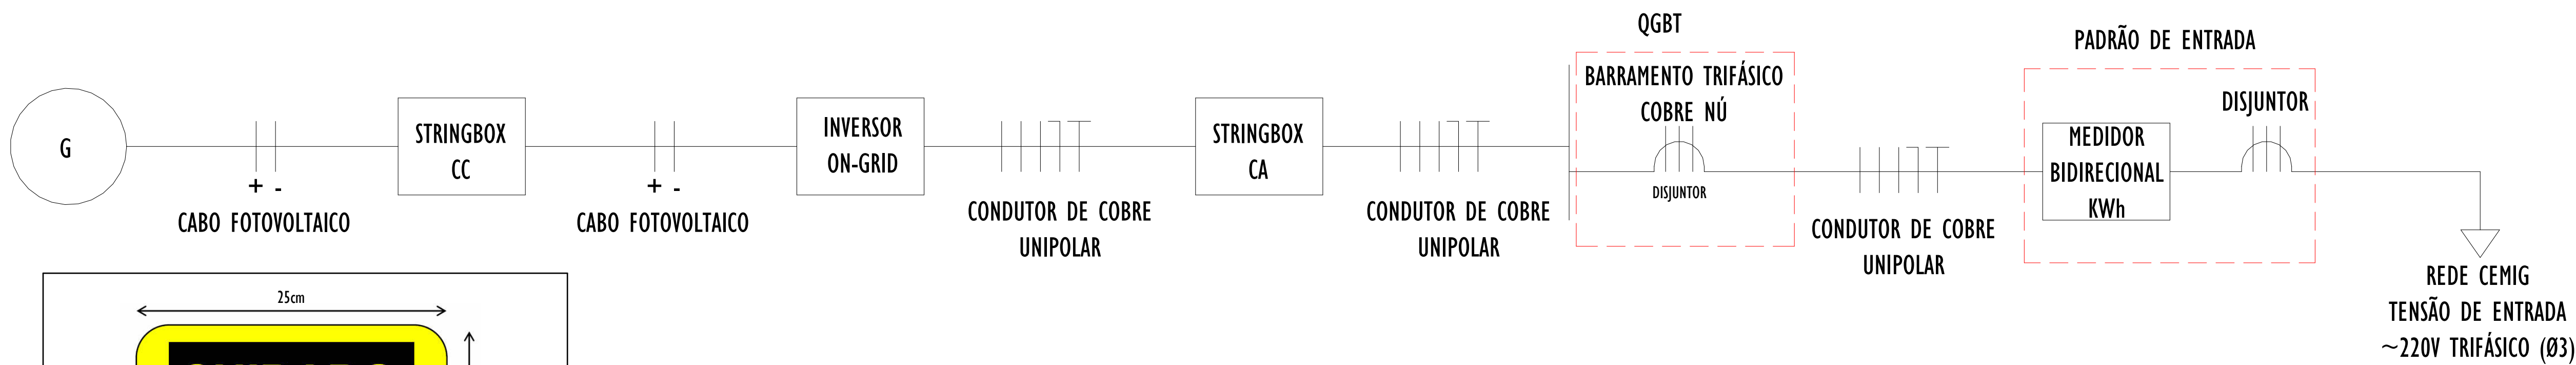

25cm

CUIDADO
RISCO DE CHOQUE ELÉTRICO
GERAÇÃO PRÓPRIA

18cm

OPÇÃO 1

25cm

CUIDADO
RISCO DE CHOQUE ELÉTRICO
GERAÇÃO PRÓPRIA

14,4cm

OPÇÃO 2

NOTAS:

1. A PLACA DE ADVERTÊNCIA DEVO POSSUIR OS SEGUINTE DIZERES: "CUIDADO – RISCO DE CHOQUE ELÉTRICO – GERAÇÃO PRÓPRIA".

2. A PLACA DEVERÁ SER CONFECCIONADA EM MATERIAL METÁLICO OU PVC, RESISTENTE À INTERPERISMO, COM ESPESURA MÍNIMA DE 1 MM. NÃO É PERMITIDA A UTILIZAÇÃO DE ADESIVOS.

3. A PLACA DEVE SER FIXADA EM FRENTE À BARRA QUE CONTENHAM OS INSTRUMENTOS DE MEDIÇÃO DE FATURAMENTO, ATRAVÉS DE RECURSO QUE EVITE O DESPRENDIMENTO AO LONGO DO TEMPO. PLACAS ADICIONAIS PODEM SER INSTALADAS EM OUTROS PONTOS DA SUBESTAÇÃO.

4. NÃO É PERMITIDA A UTILIZAÇÃO DA PLACA PARA

DETALHE PLACA DE ADVERTÊNCIA (CONFORME DESENHO PADRONIZADO (2 - ND 5.3) SEM ESCALA

REV.	DESCRIÇÃO	DATA	EXEC.	VERIF.	APROV.
03	REVISÃO DE COMPATIBILIZAÇÃO	07/2026	LG	FM	FM
02	REVISÃO DE COMPATIBILIZAÇÃO	06/2026	LG	FM	FM
01	REVISÃO CONFORME ANÁLISE CRÍTICA	05/2026	LG	FM	FM
00	EMIÇÃO INICIAL	05/2026	LG	FM	FM
CONTRATADA:		RE: Filipe Mendes			
		REG. CRE: 25.7012/D			
		ASS: FILIPE MENDES			
		SILVA.07122437639			
CONTRATANTE:		Assinado eletronicamente pelo FILIPE MENDES 15/08/2025 07:22:43:59 Data: 2025.08.10 14:16:51 - 931007			
PREFEITURA MUNICIPAL DE JUIZ DE FORA					
MUNICÍPIO/ÁREA:		JUIZ DE FORA/MG			
PROGRAMA:		UBS VALADARES			
TÍTULO E CONTEÚDO:		PROJETO DE INSTALAÇÕES ELÉTRICAS			
DIAGRAMAS FOTOVOLTAICOS					
DATA:	AGOSTO/2025	ESCALA:	INDICADA	FOLHA:	15/15
ARQUIVO:	ELE-PE-JF691-VLDR-082025-R03				