



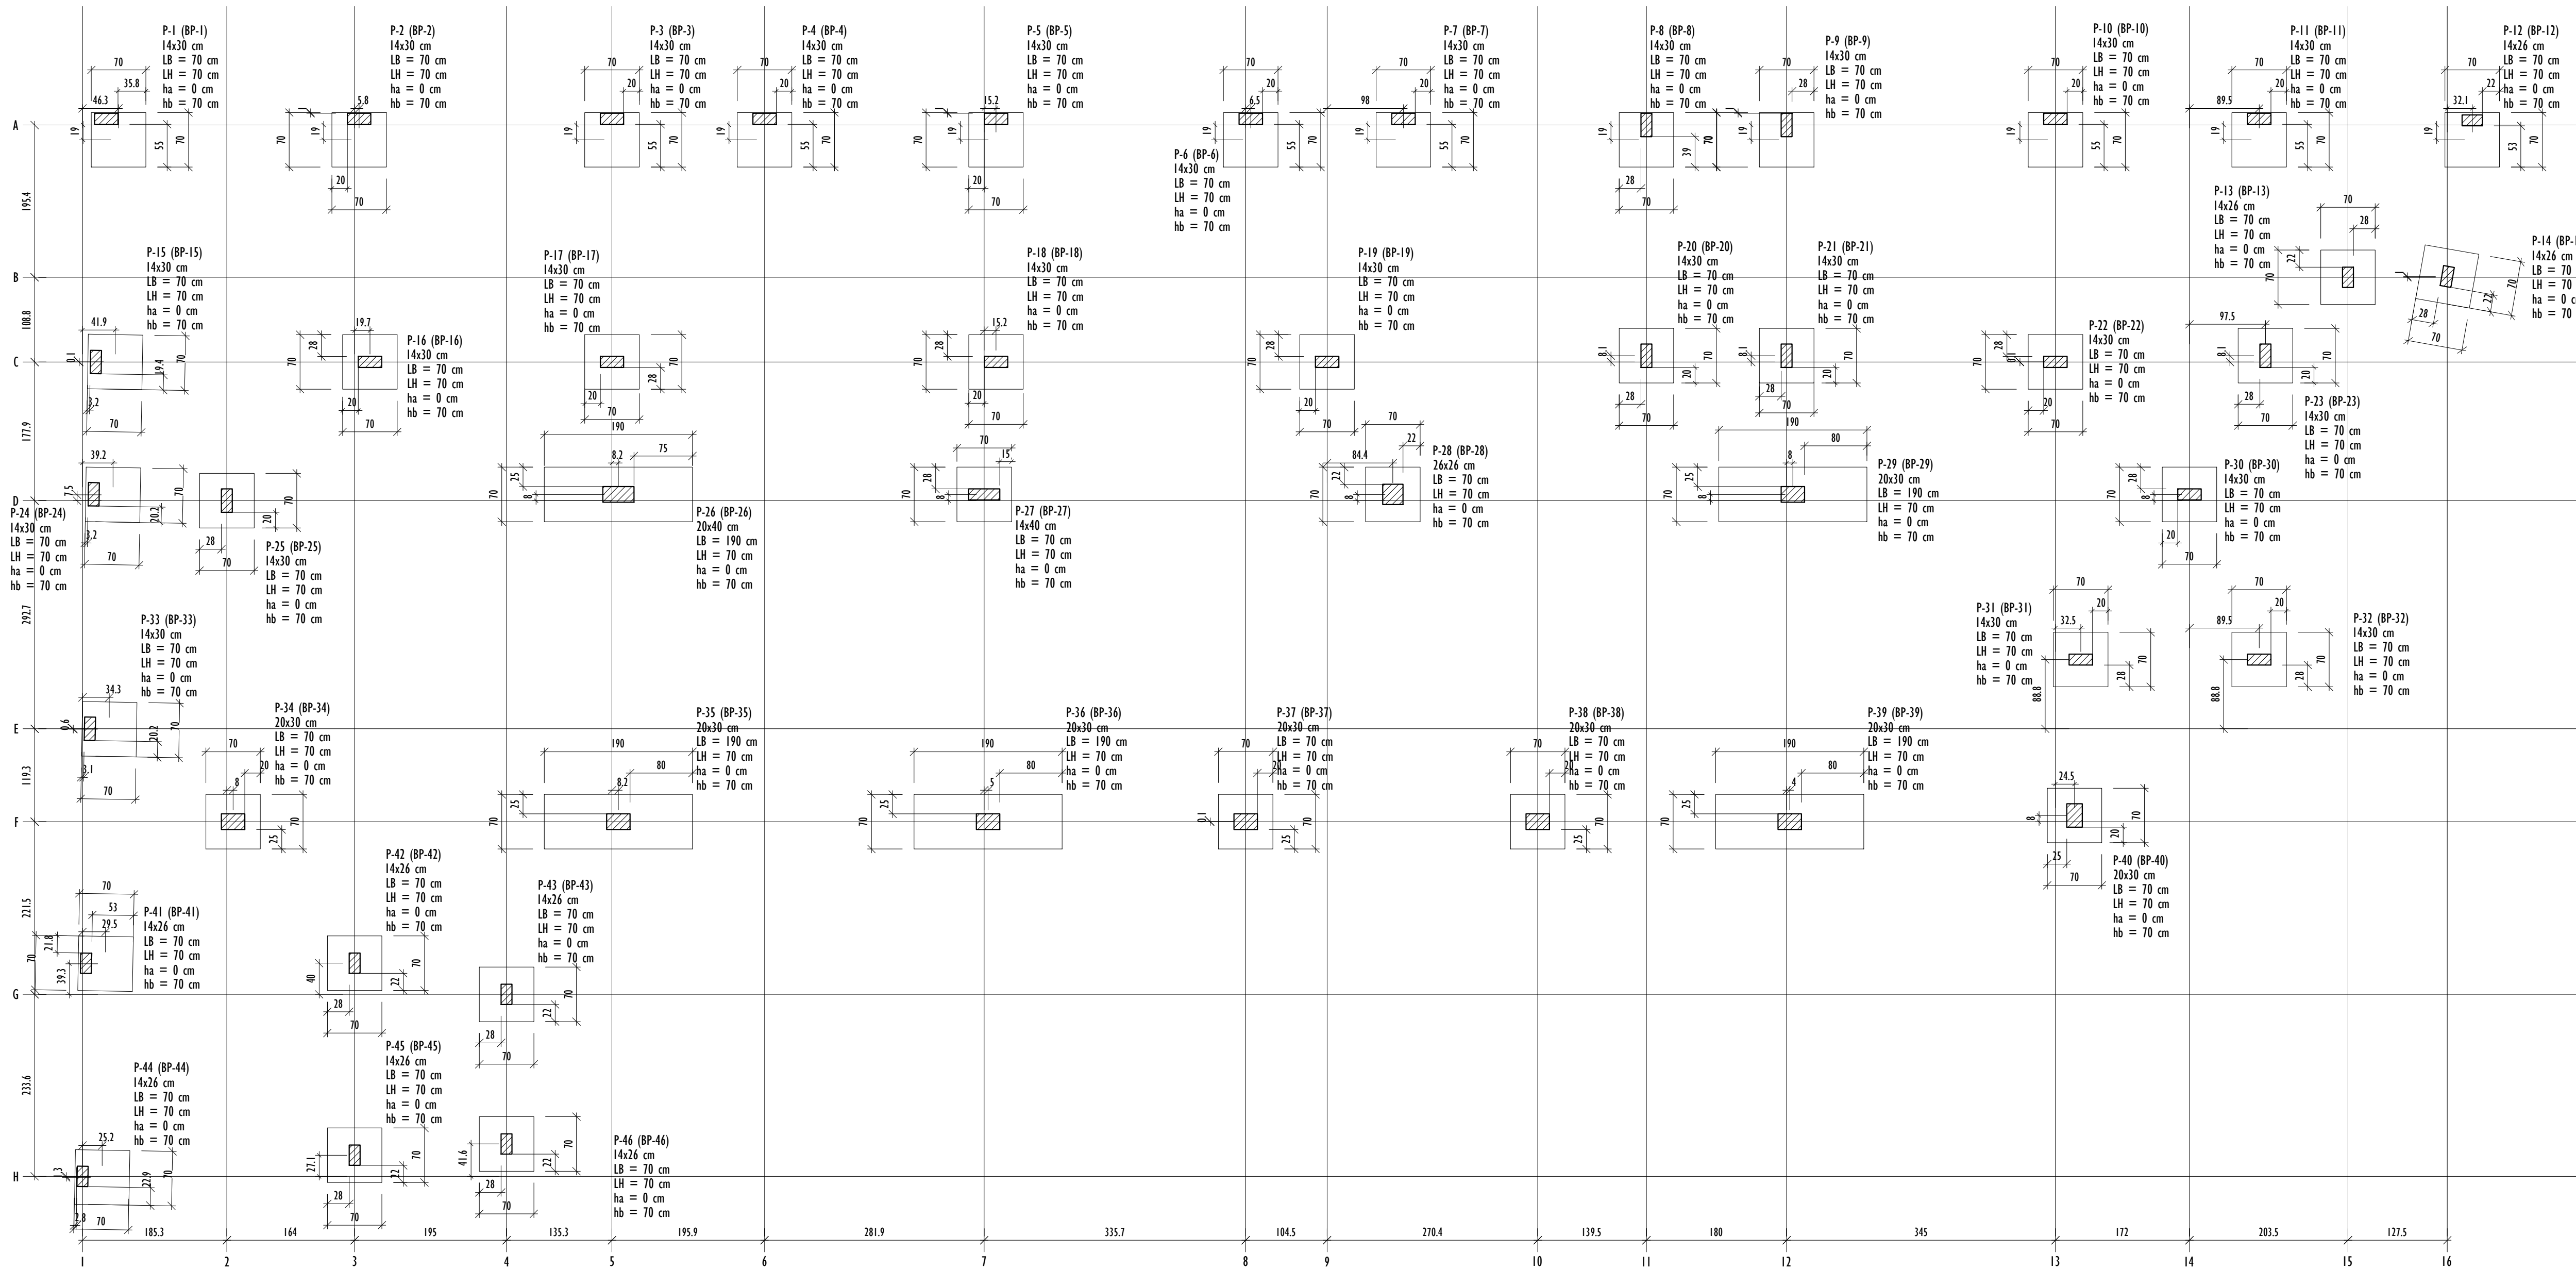

PLANTA DE LOCAÇÃO DE BLOCOS E PILARES
ESCALA 1:50

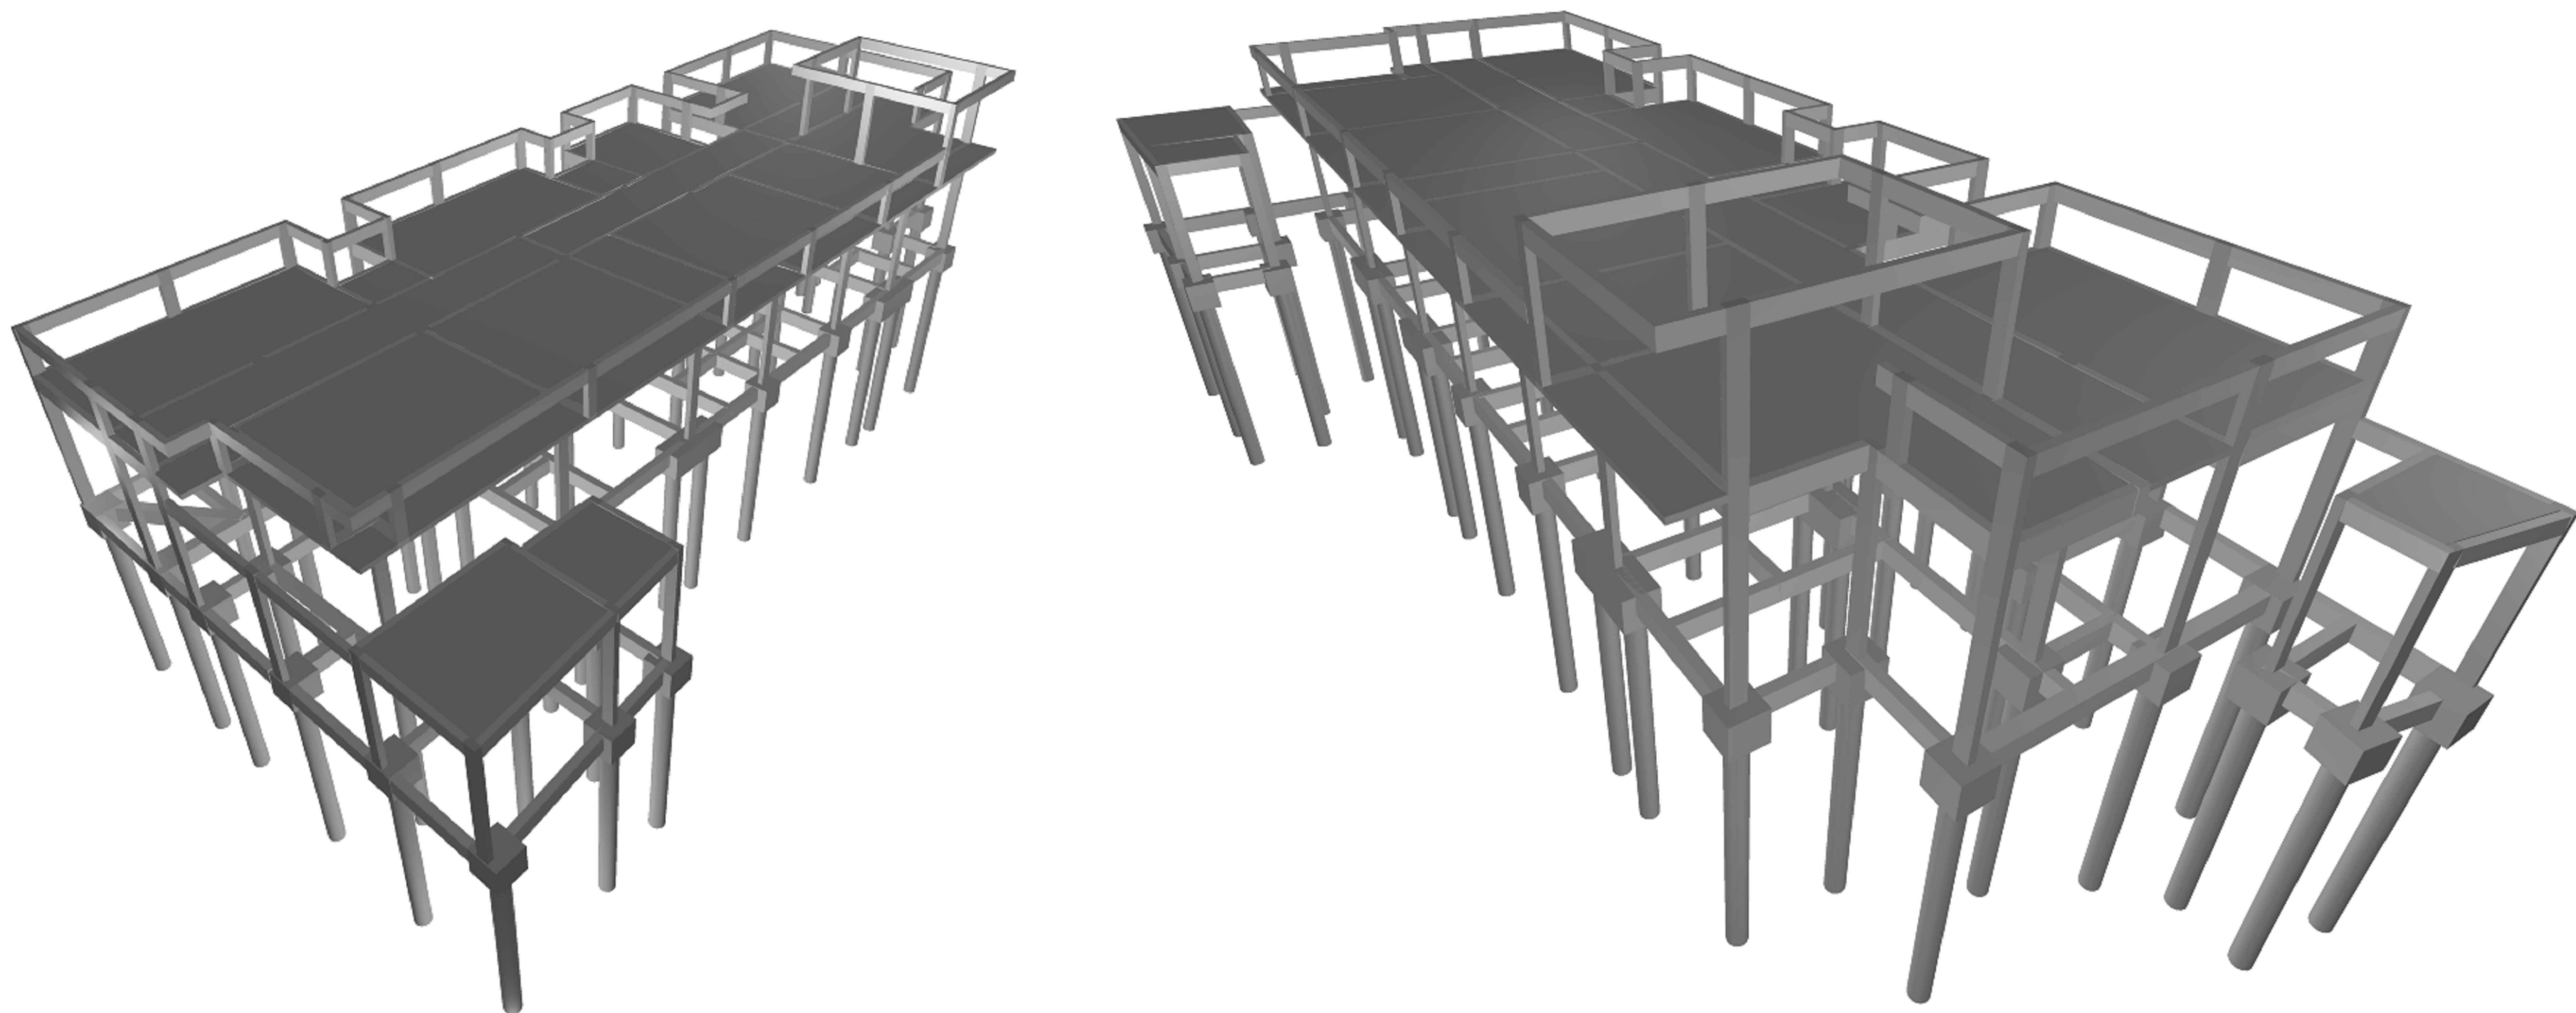

PERSPECTIVA 3D
SEM ESCALA

REV.	DESCRIÇÃO	DATA	EXEC.	VERIF.	APROV.
03	ATUALIZAÇÃO PLANTA DE SITUAÇÃO	08/2026	RF	LS	SL
02	REVISÃO DETALHAMENTO BLOCOS	07/2026	RF	LS	SL
01	REVISÃO DE PROJETO	06/2026	RF	LS	SL
00	EMIÇÃO INICIAL	05/2026	RF	LS	SL
CONTRATADA:		R1: Sínval Ladeira REG. CRE: 28.498/D Ass: SÍNVAL LADEIRA:13797247672 Assinado no nome digital por SÍNVAL LADEIRA:13797247672 Data: 2026.08.10 10:30:08 eSIC			
CONTRATANTE:		PREFEITURA MUNICIPAL DE JUIZ DE FORA			
ENDEREÇO:		JUIZ DE FORA/MG			
PROGRAMA:		UBS VALADARES			
TÍTULO E CONTEÚDO:		PROJETO EXECUTIVO ESTRUTURAL PLANTA DE LOCAÇÃO BLOCOS E PILARES E PRESPECTIVA 3D			
DATA:	MAIO/2026	ESCALA:	INDICADA	FOLHA:	03/23
ARQUIVO:	ESTC-PE-JF691-MLDR-052026-803				