



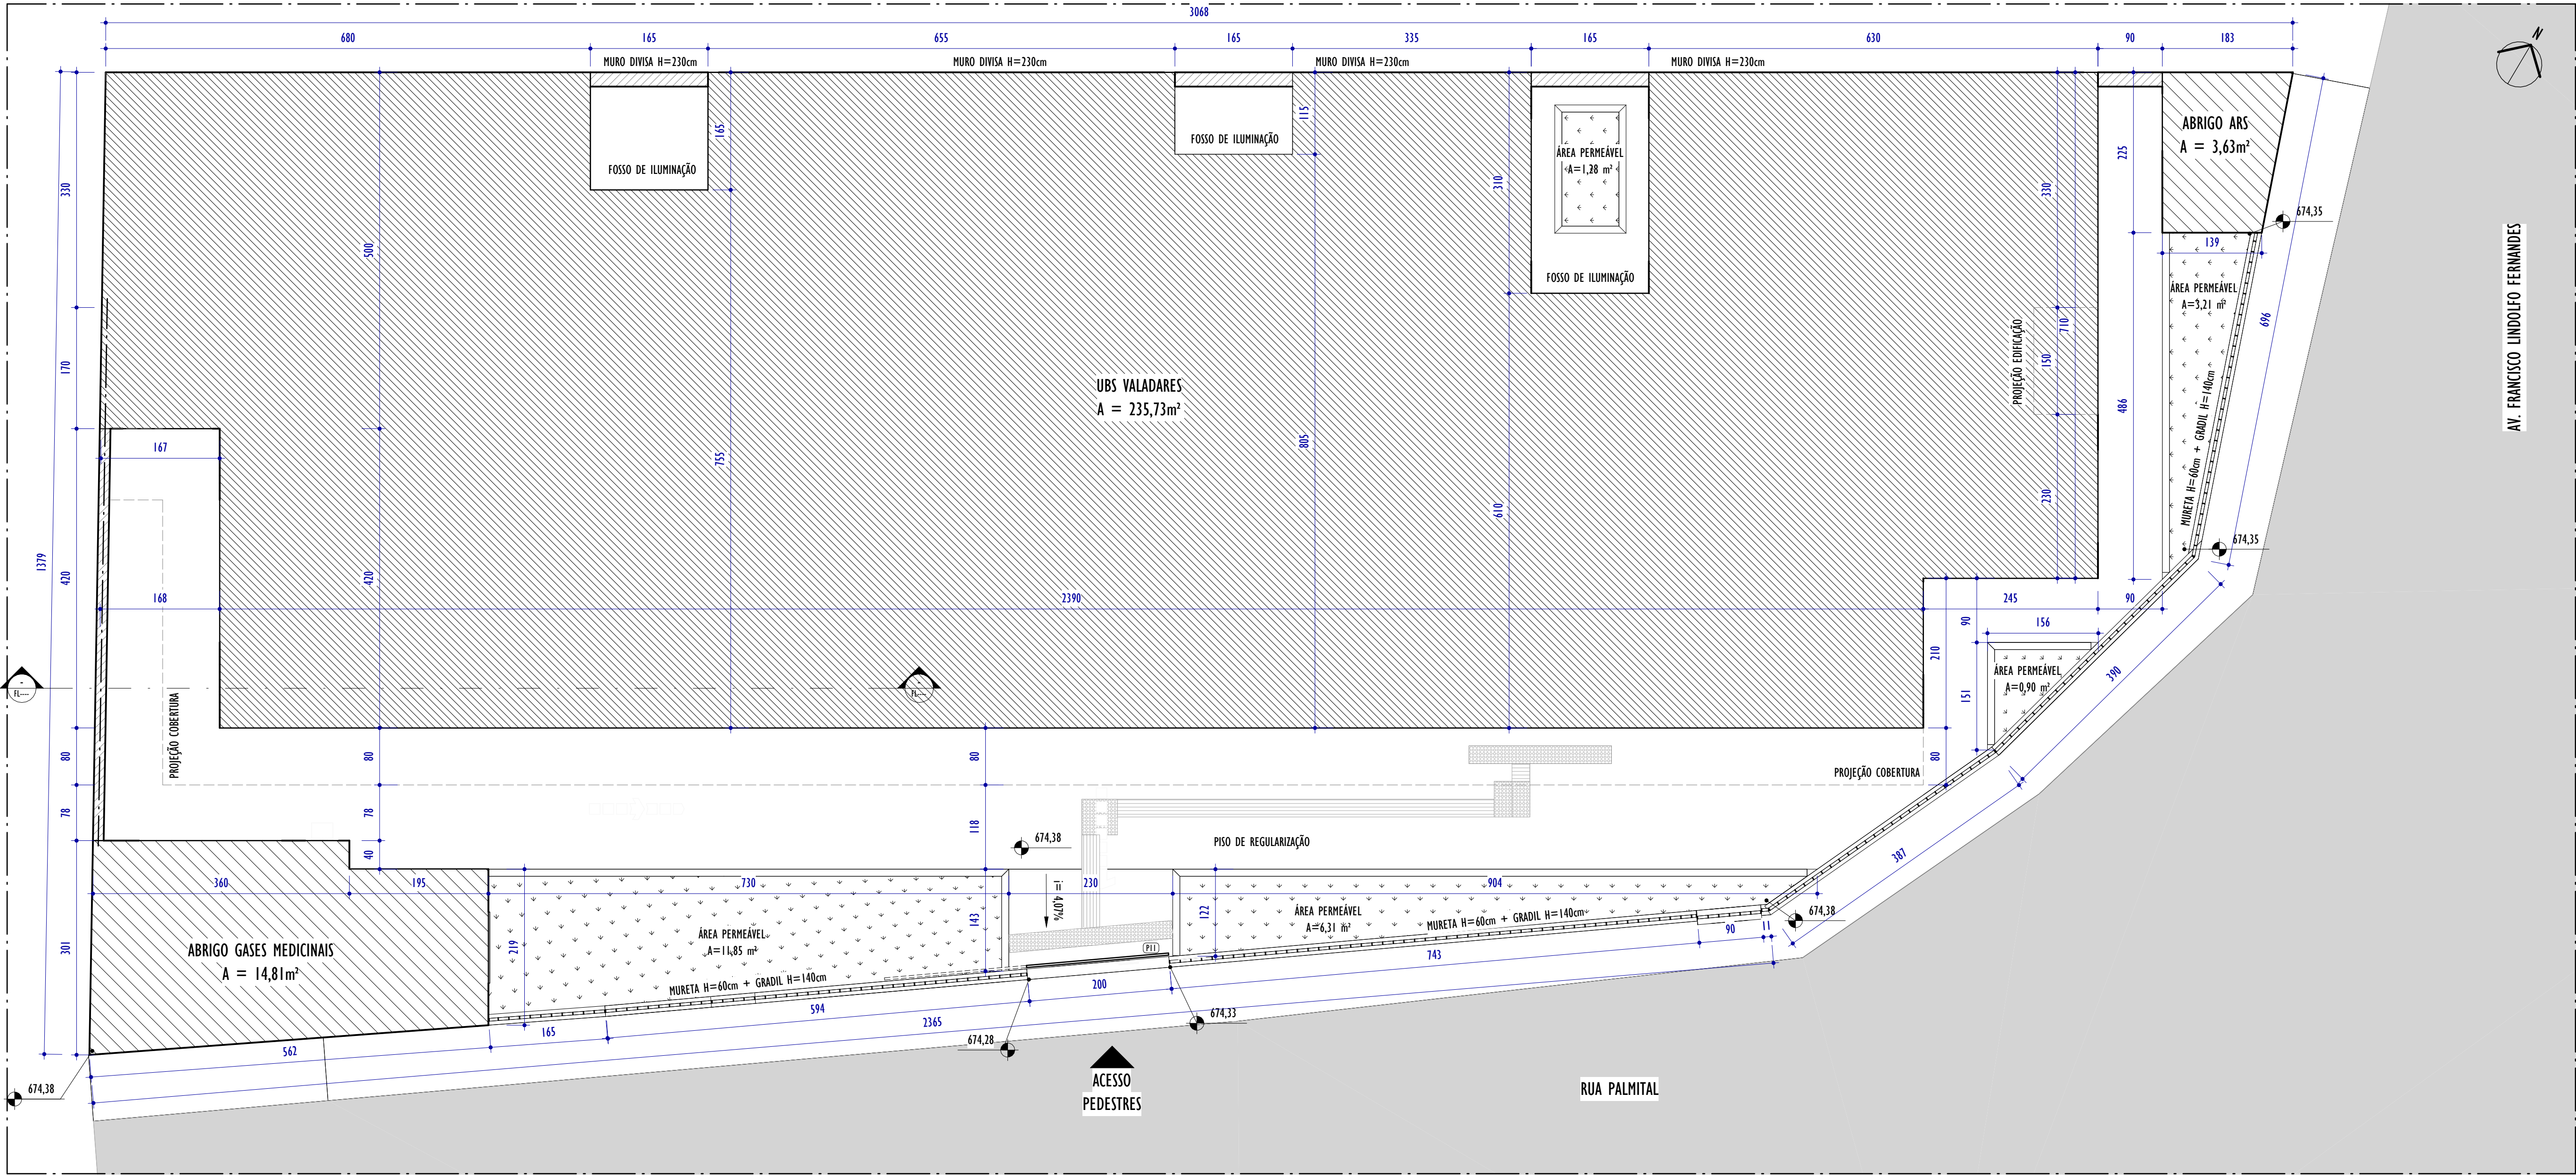

PLANTA DE IMPLANTAÇÃO

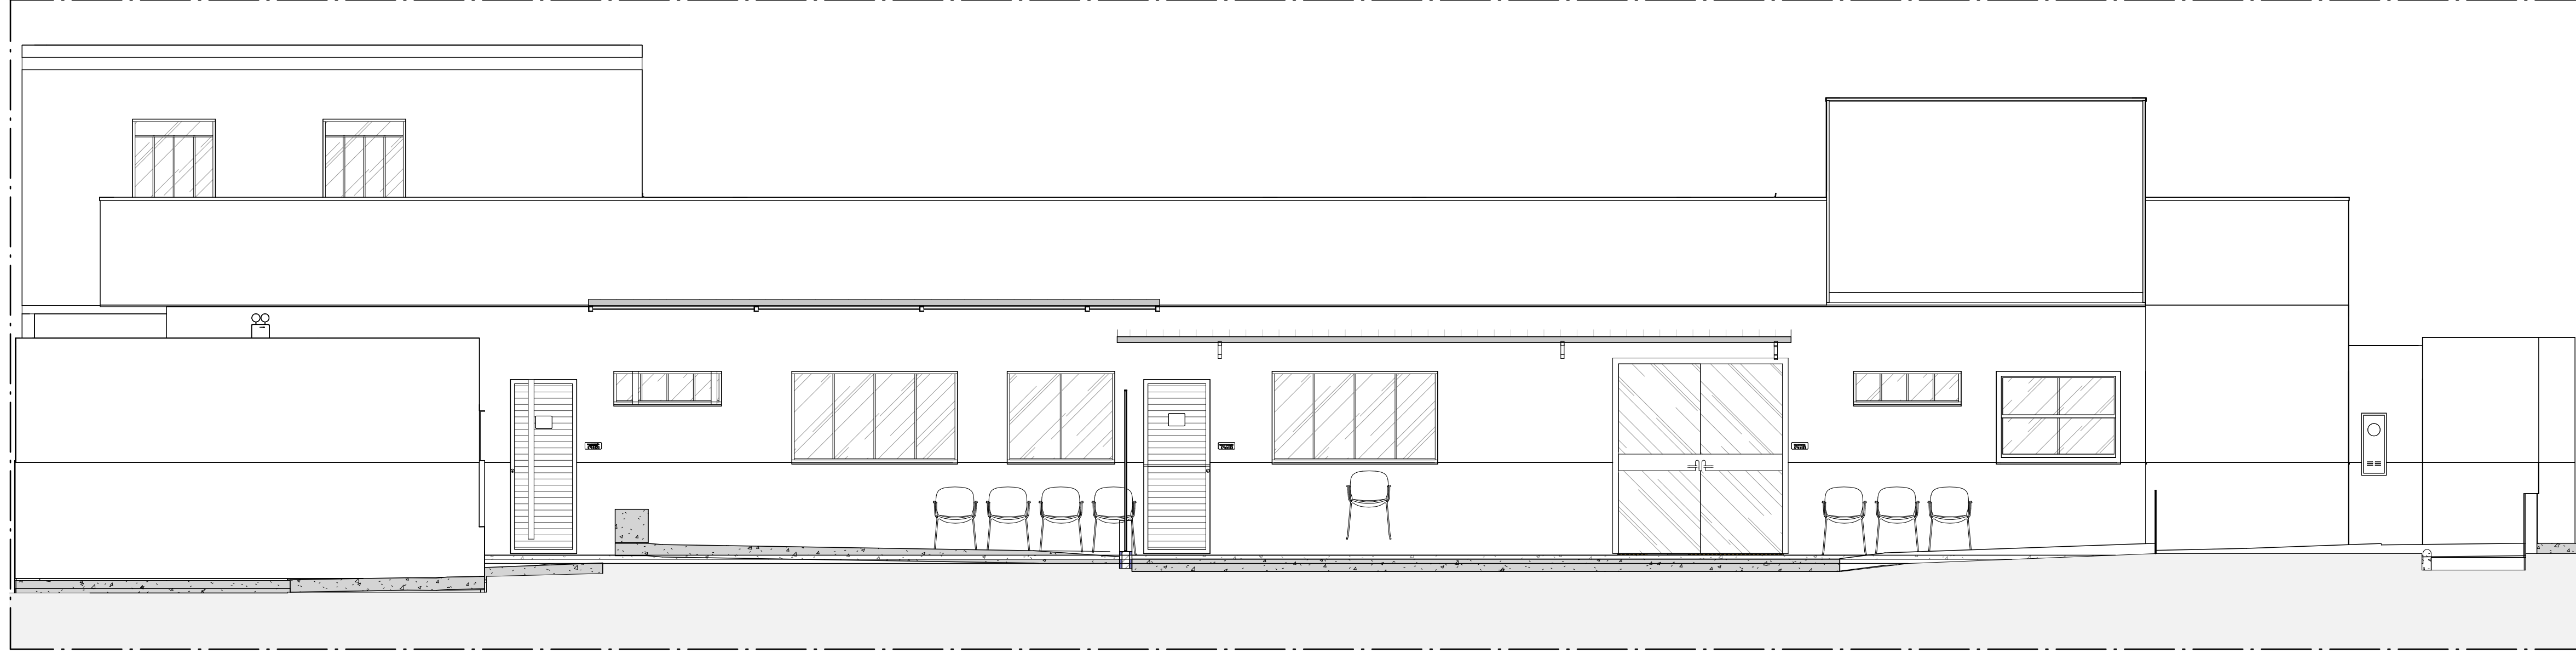

REV.	DESCRIÇÃO	DATA	EXEC.	VERIF.	APROV.
03	COMPATIBILIZAÇÃO DE PROJETO	08/2026	DR	BD	SL
02	ANÁLISE 02 DA CONTRATANTE	04/2026	DR	BD	SL
01	ANÁLISE 01 DA CONTRATANTE	04/2025	DR	BD	SL
00	EMIÇÃO INICIAL	04/2026	DR	BD	SL
CONTRATADA:		RE: Sinval Ladeira			
		REG. CRE: 28.498/D			
		ASS: SINVAL LADEIRA:13797247672			
CONTRATANTE:		PREFEITURA MUNICIPAL DE JUIZ DE FORA			
MUNICÍPIO/ÁREA:		JUIZ DE FORA/MG			
PROGRAMA:		UBS VALADARES			
TÍTULO E CONTEÚDO:		PROJETO DE PREVENÇÃO E COMBATE A INCÊNDIO EXECUTIVO IMPLANTAÇÃO E FACHADA			
DATA:		ABRIL/2026	ESCALA:	INDICADA	FOLHA:
ARQUIVO:		INC-PE-JF961-VLDR-042026-R03			03/05