


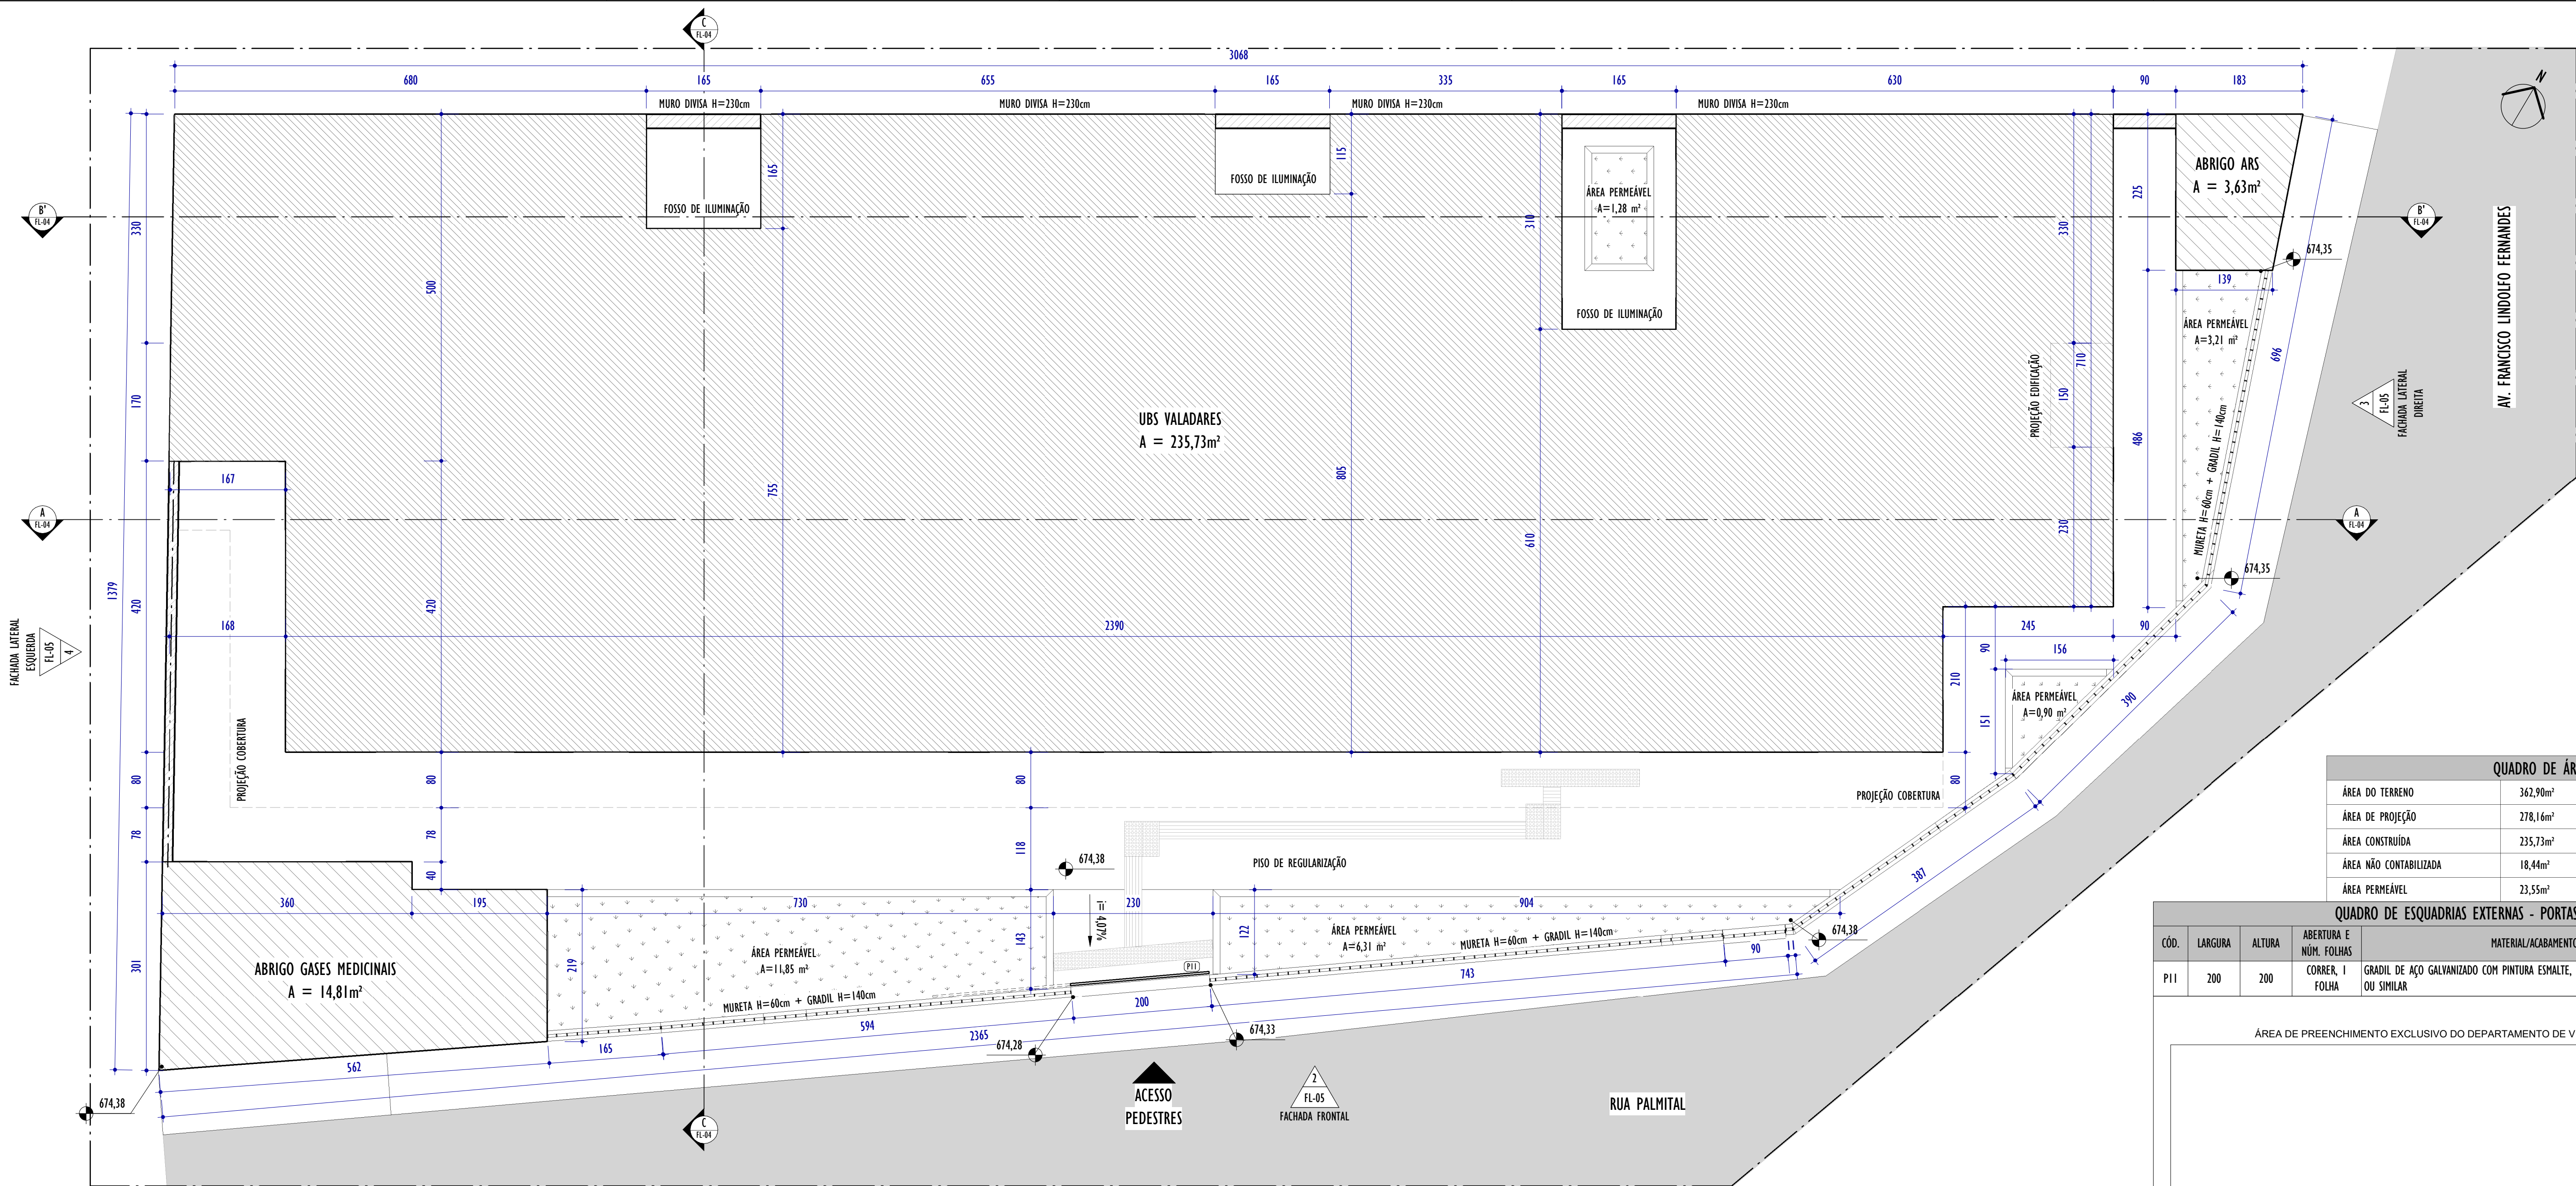

QUADRO DE ÁREAS	
ÁREA DO TERRENO	362,90m²
ÁREA DE PROJEÇÃO	278,16m²
ÁREA CONSTRUÍDA	235,73m²
ÁREA NÃO CONTABILIZADA	18,44m²
ÁREA PERMEÁVEL	23,55m²

QUADRO DE ESQUADRIAS EXTERNAS - PORTAS					
CÓD.	LARGURA	ALTURA	ABERTURA E NÚM. FOLHAS	MATERIAL/ACABAMENTO	QNTD.
P11	200	200	CORRER, 1 FOLHA	GRADIL DE AÇO GALVANIZADO COM PINTURA ESMALTE, COR BRANCO NEVE. REF: SUVINIL OU SIMILAR	1

ÁREA DE PREENCHIMENTO EXCLUSIVO DO DEPARTAMENTO DE VIGILÂNCIA SANITÁRIA

ANÁLISE DE PROJETO:	RESPONSÁVEL PELA ANÁLISE:
Nº DO PTA ANTERIOR:	

PROJETO BÁSICO DE ARQUITETURA VIGILÂNCIA SANITÁRIA

NOME OU RAZÃO SOCIAL
Prefeitura Municipal de Juiz de Fora
CPF/CNPJ: 18.338.178/0001-02
ENDEREÇO DO PROJETO:
Avenida Francisco Lindolfo Fernandes, S/N | Bairro Valadares - Juiz de Fora

ÁREA DE ANÁLISE (m²):	ÁREA TOTAL (m²):	NATUREZA DA ATIVIDADE:
362,90 m²	362,90 m²	CNAE 8630-5/02 e 8630-5/03

PROPRIETÁRIO:


CPF: 18.338.178/0001-02
RESPONSÁVEL TÉCNICO:

CAU/CREA nº.: 28.498/D	SINVAL LADEIRA:13797247672	Assinado de forma digital por SINVAL LADEIRA:13797247672 Data: 2026.07.27 16:16:16 -03'00'
DATA DO PROJETO:	DATA DA REVISÃO DO PROJETO:	REVISÃO DE PROJETO Nº:
07/2026	07/2026	00

CONTEÚDO DA FOLHA	FOLHA:
Planta de implantação, situação e cobertura	01/11


1 PLANTA DE IMPLANTAÇÃO

ESCALA: 1 : 50

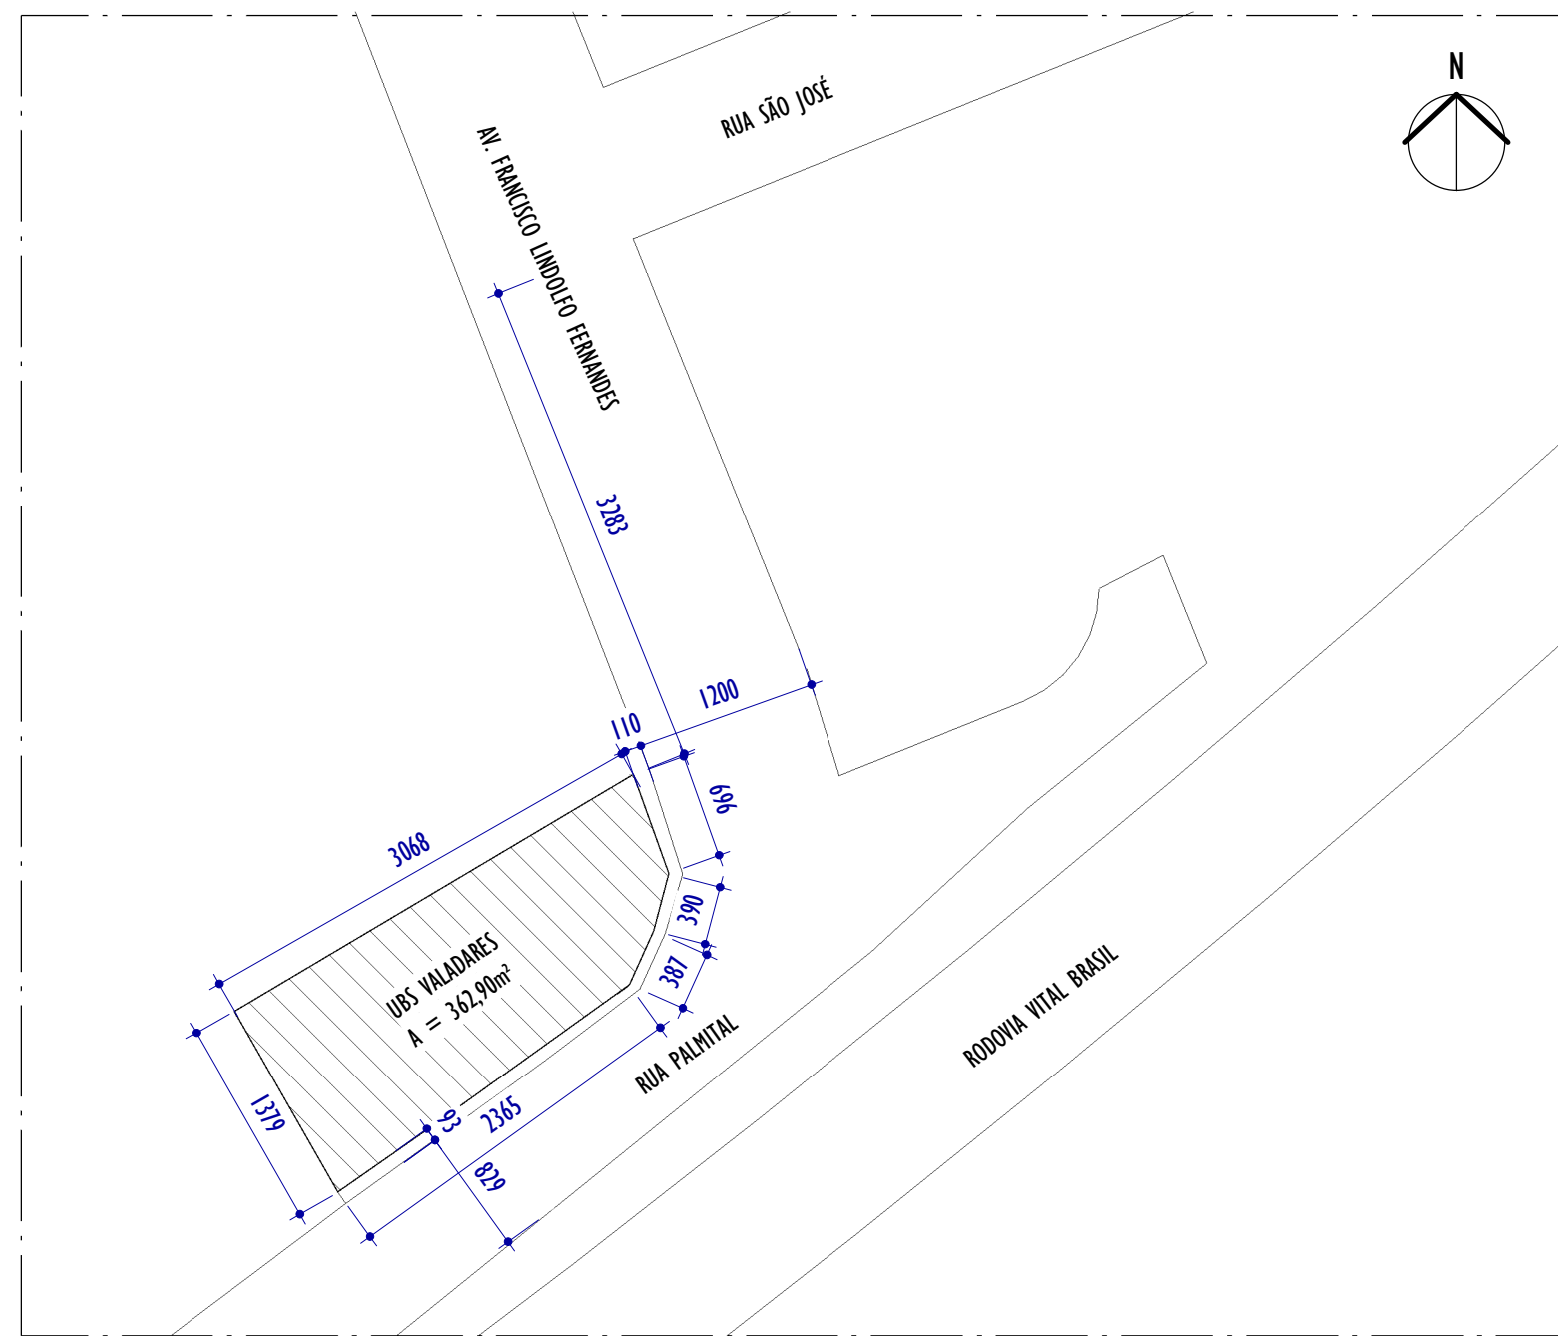

2 PLANTA DE SITUAÇÃO

ESCALA: 1 : 500

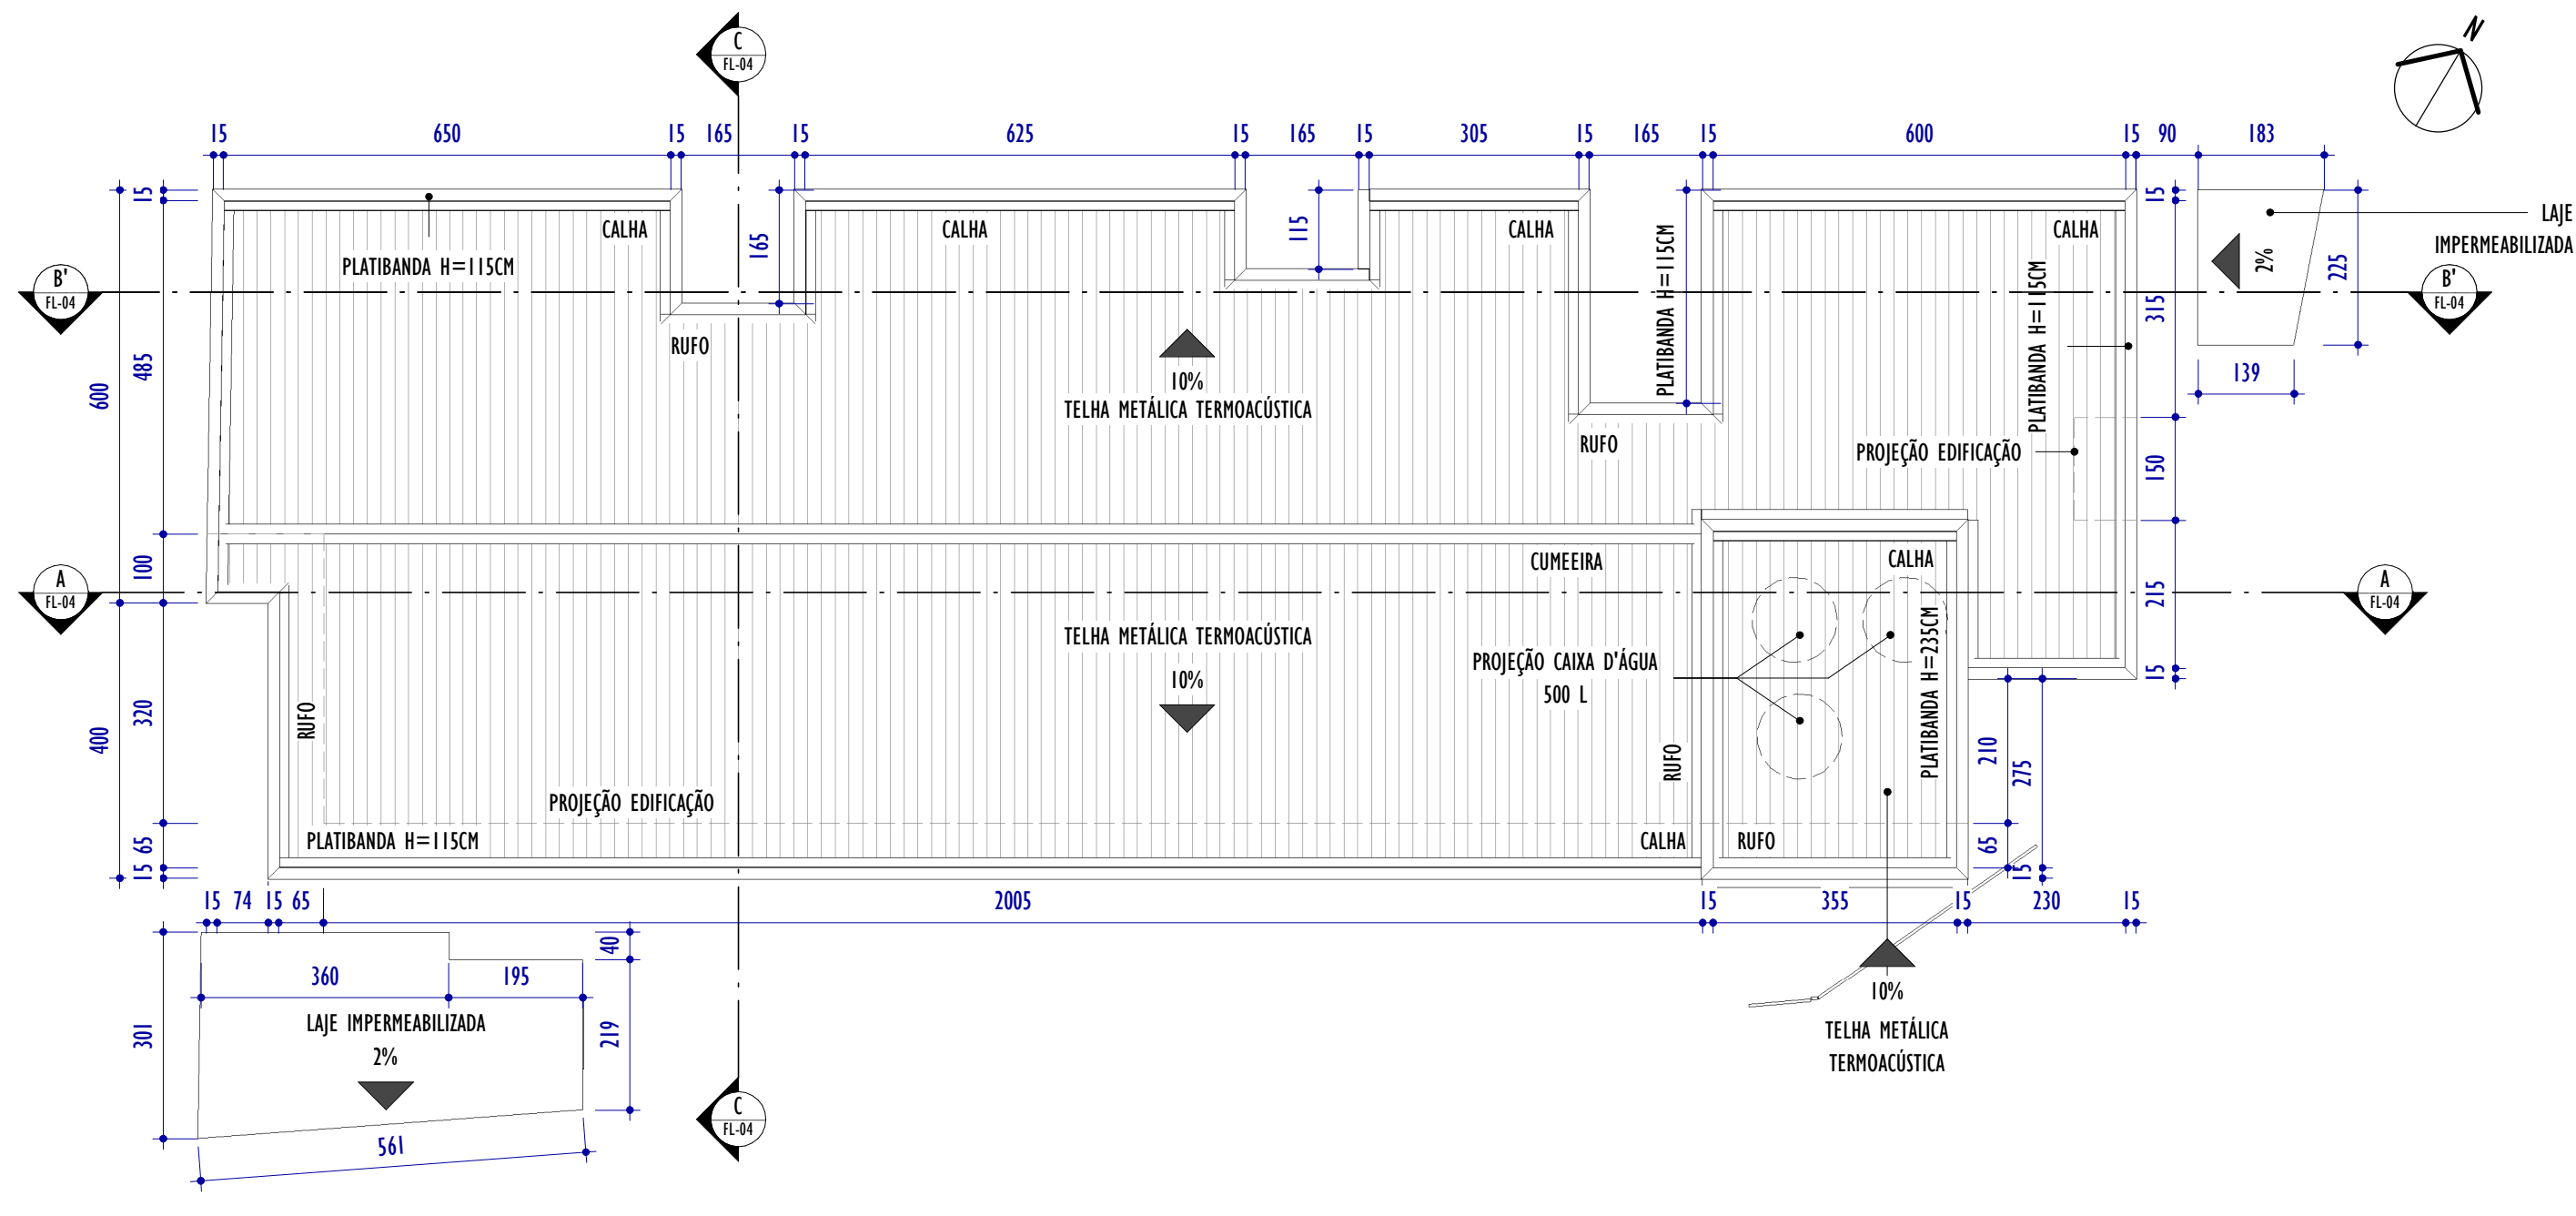

3 NOVA CONSTRUÇÃO - PLANTA DE COBERTURA

ESCALA: 1 : 100