

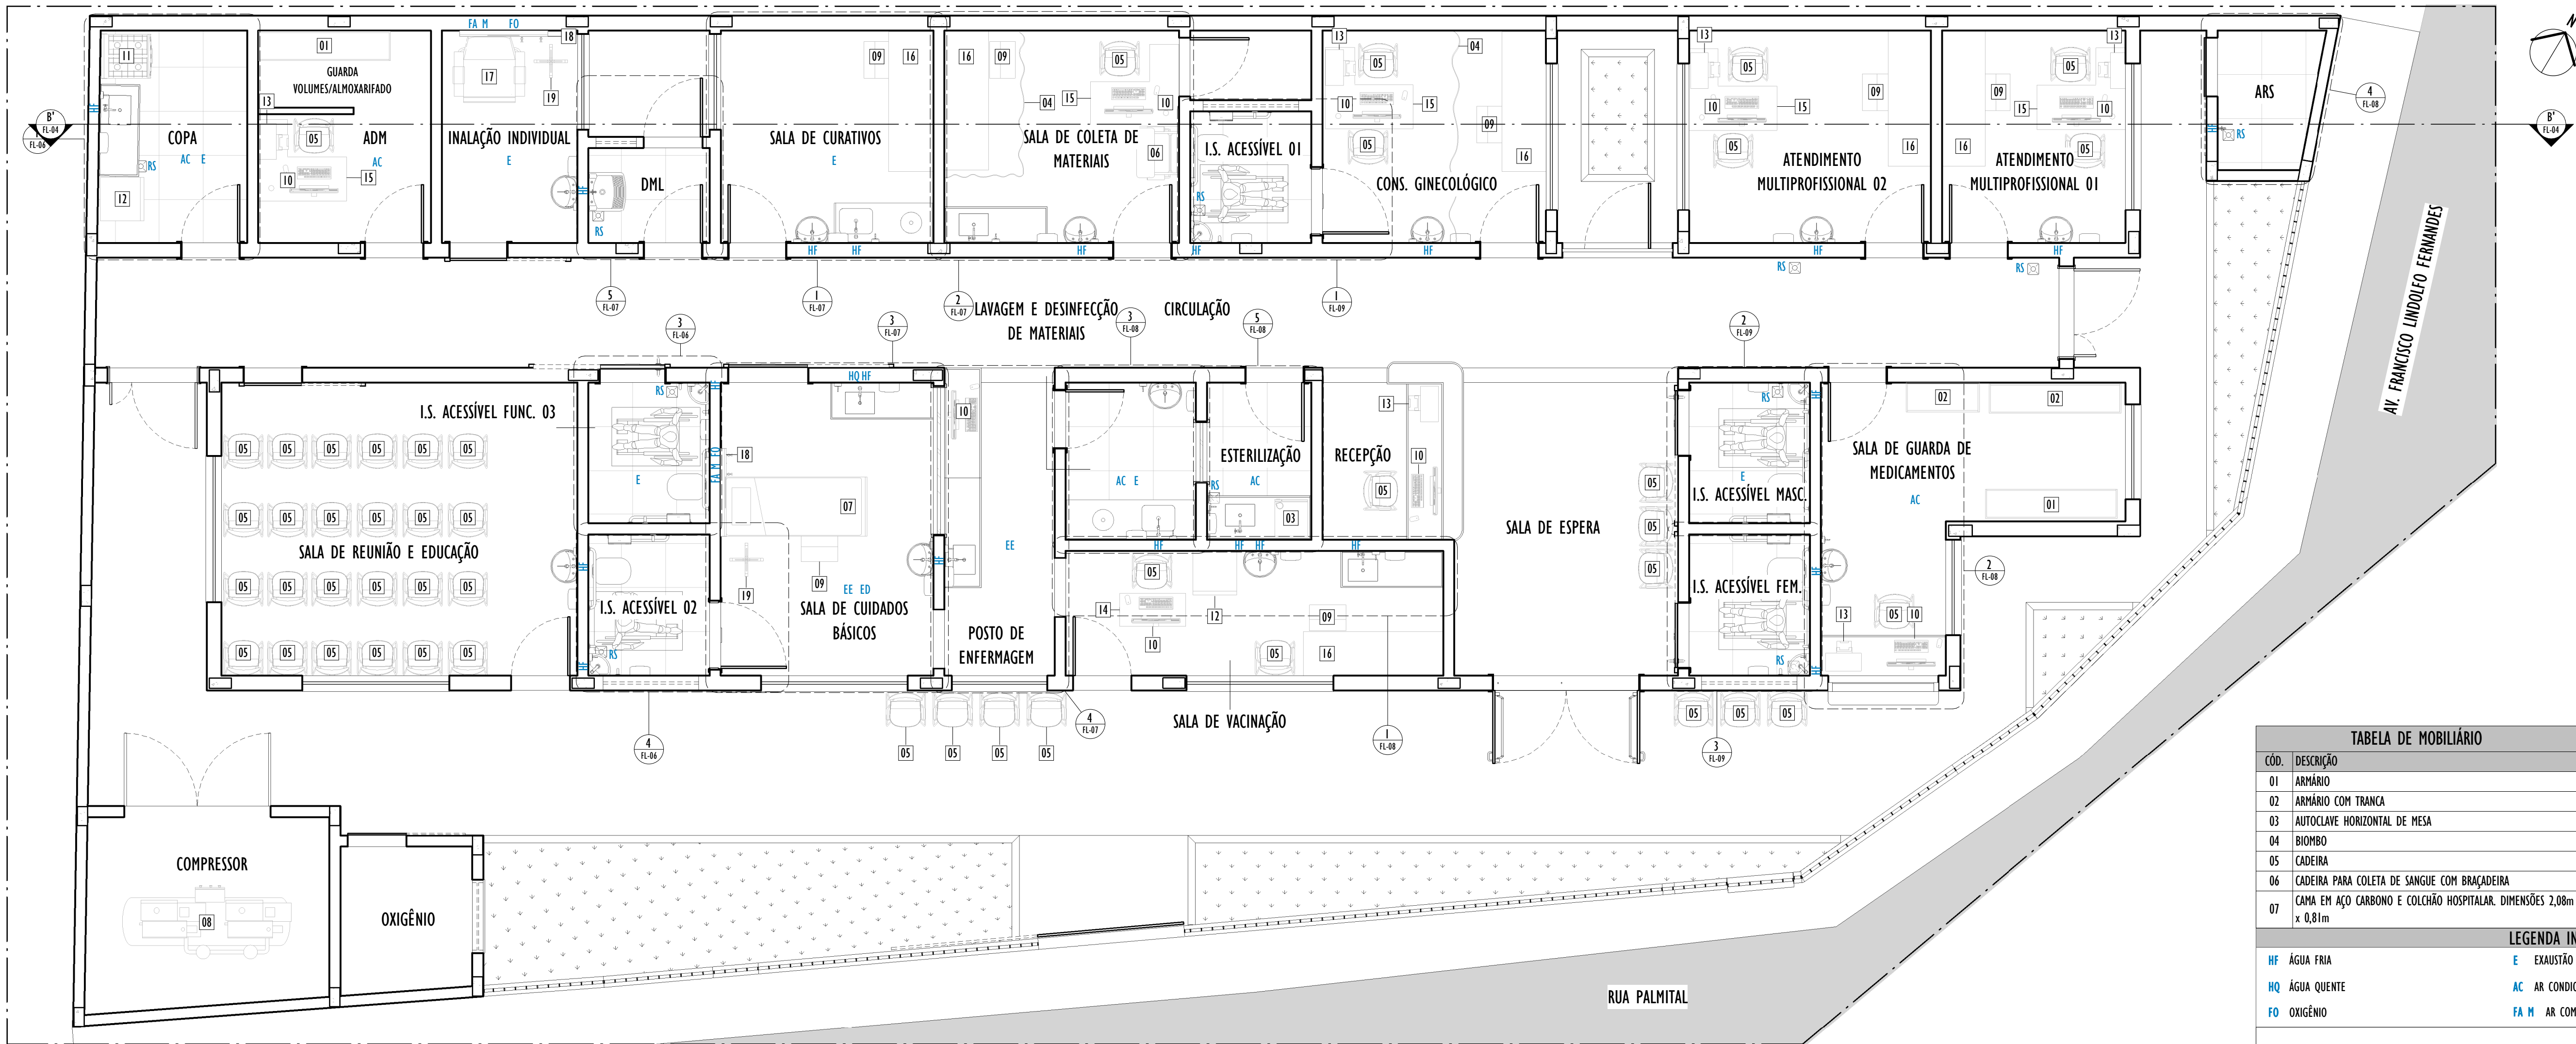


TABELA DE MOBILIÁRIO	
CÓD.	DESCRIÇÃO
08	COMPRESSOR
09	ESCADA HOSPITALAR COM DOIS DEGRAUS ANTIDERRAPANTE
10	ESTAÇÃO DE TRABALHO COM COMPUTADOR
11	FOGÃO
12	GELADEIRA
13	IMPRESSORA DE MESA
14	MESA DE ESCRITÓRIO
15	MESA DE ESCRITÓRIO EM L
16	MESA DE EXAME CLÍNICO ADULTO EM AÇO CARBONO. DIMENSÕES 1,90m x 0,60m
17	POLTRONA
18	RÉGUA DE GASES
19	SUPOORTE AJUSTÁVEL PARA ADMINISTRAR SOLUÇÃO INTRAVENOSAS

LEGENDA INSTALAÇÕES

HF	ÁGUA FRIA	E	EXAUSTÃO	EE	ELÉTRICA DE EMERGÊNCIA
HQ	ÁGUA QUENTE	AC	AR CONDICIONADO	ED	ELÉTRICA DIFERENCIADA
FO	OXIGÊNIO	FA M	AR COMPRIMIDO MEDICINAL	RS	RALO SIFONADO


PLANTA DE LAYOUT

ESCALA: 1 : 50



FACHADA FRONTAL

ESCALA: 1 : 50

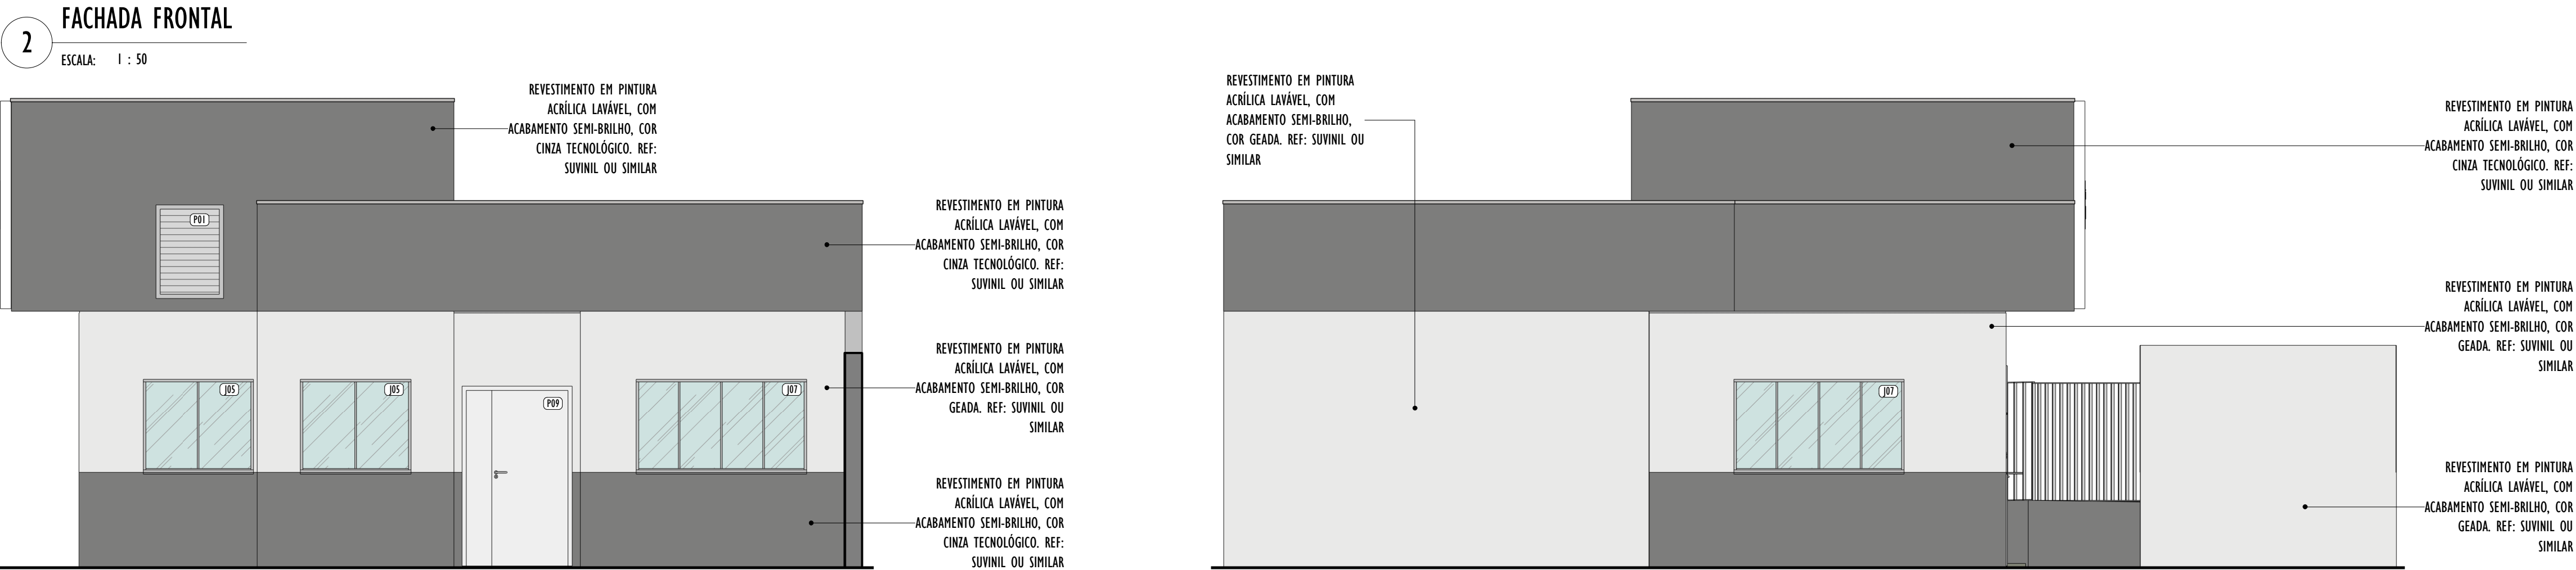

FACHADA LATERAL DIREITA

ESCALA: 1 : 50

FACHADA LATERAL ESQUERDA

ESCALA: 1 : 50

PROJETO BÁSICO DE ARQUITETURA
VIGILÂNCIA SANITÁRIA

NOME OU RAZÃO SOCIAL Prefeitura Municipal de Juiz de Fora CPF/CNPJ: 18.338.178/0001-02 ENDEREÇO DO PROJETO: Avenida Francisco Lindolfo Fernandes, S/N Bairro Valadares - Juiz de Fora		
ÁREA DE ANÁLISE (m²): 362,90 m²	ÁREA TOTAL (m²): 362,90 m²	NATUREZA DA ATIVIDADE: CNAE 8630-5/02 e 8630-5/03
PROPRIETÁRIO: CPF: 18.338.178/0001-02 RESPONSÁVEL TÉCNICO: SINVAL LADEIRA-13797247672 Assinado de forma digital por SINVAL LADEIRA-13797247672. Dados: 2024.07.27 16:13:55 -03'00'		
CAU/CREA nº.: 28.498/D DATA DO PROJETO: 07/2026	Sinalval Ladeira DATA DA REVISÃO DO PROJETO: 07/2026 REVISÃO DE PROJETO Nº: 00	
CONTEÚDO DA FOLHA Nova construção - Planta de layout e fachadas		FOLHA: 05/11