



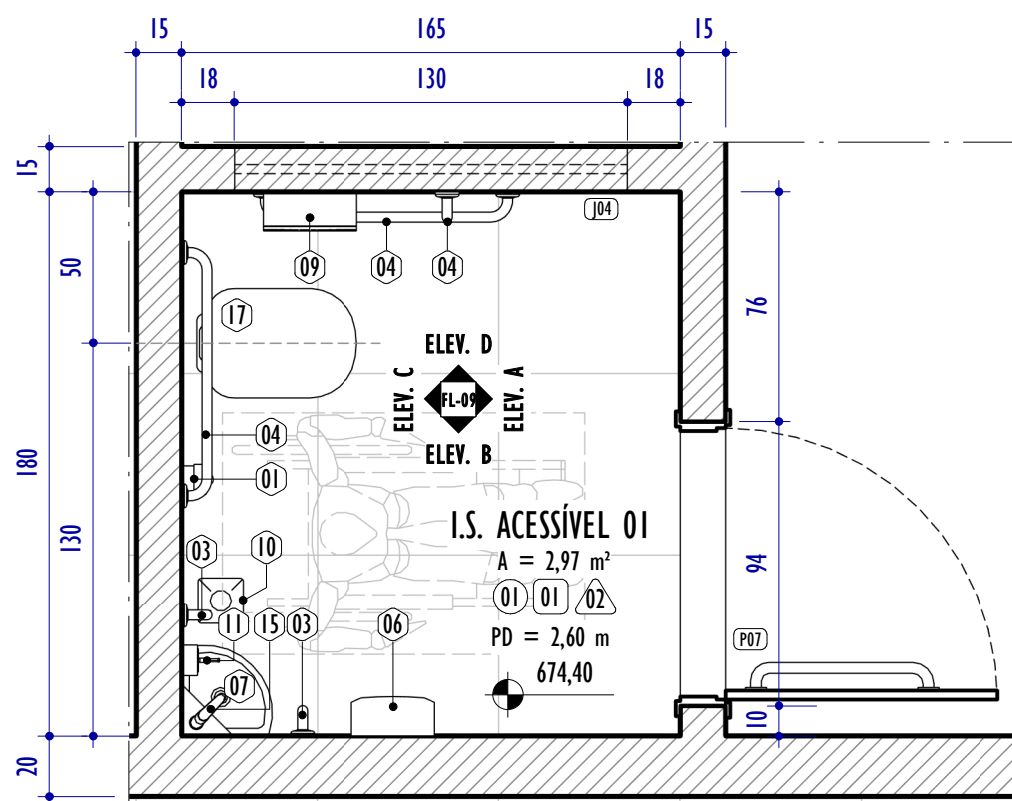


1 DET. ÁREA MOLHADA - I.S. ACESSÍVEL 01

ESCALA: 1 : 25

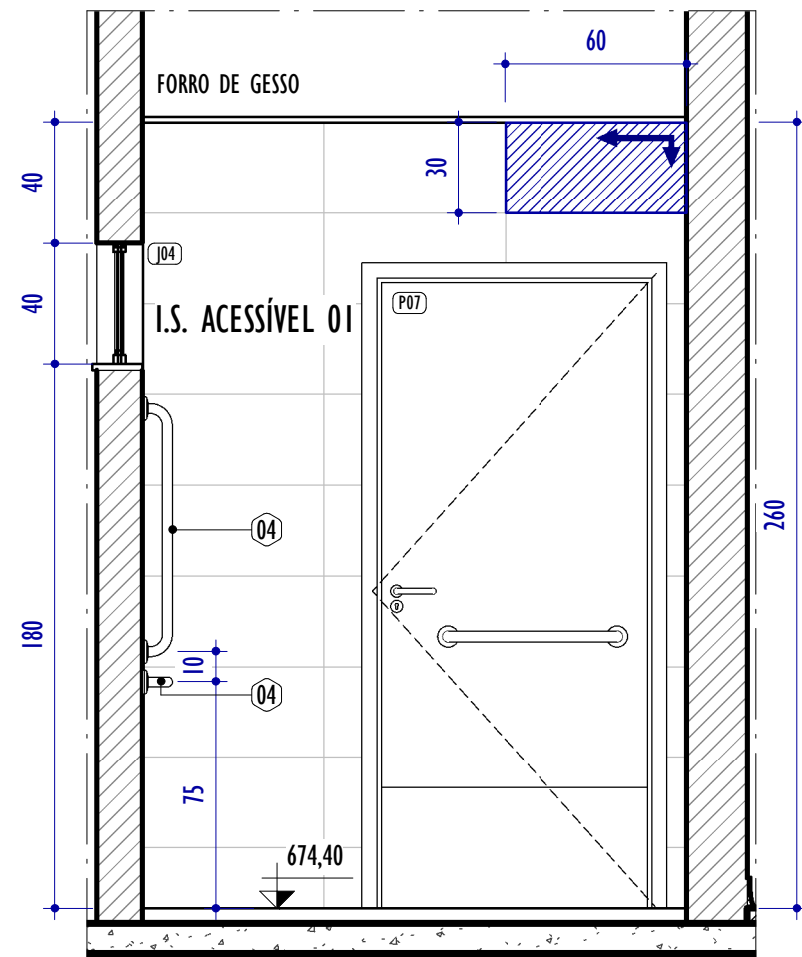


A ELEVÇÃO A - I.S. ACESSÍVEL 01

ESCALA: 1 : 25

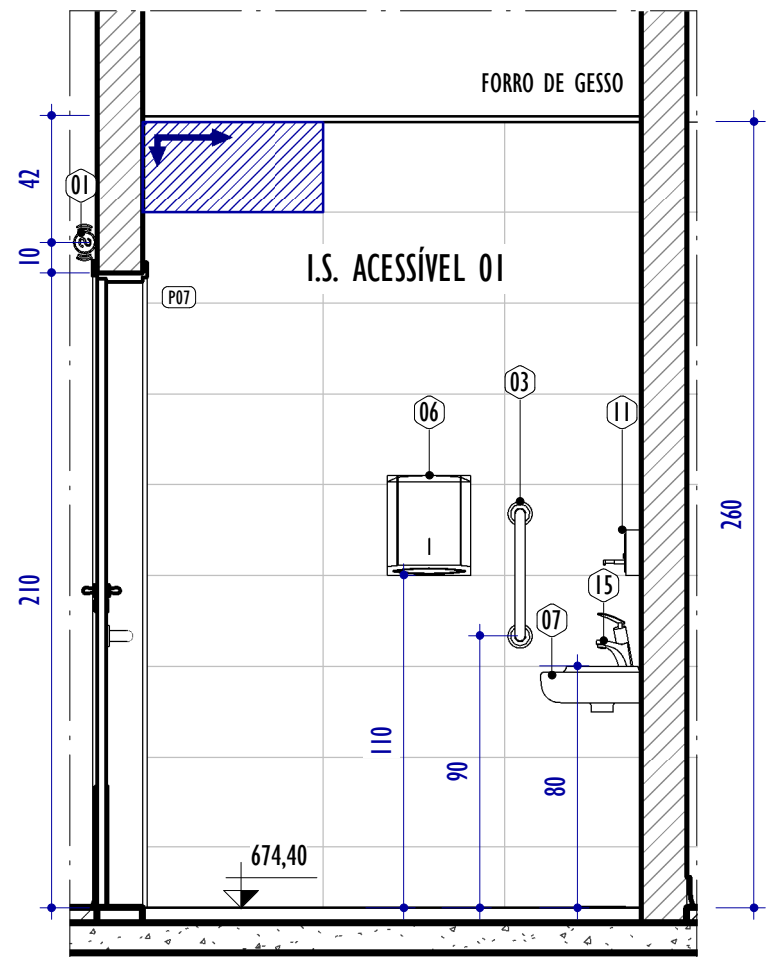


B ELEVÇÃO B - I.S. ACESSÍVEL 01

ESCALA: 1 : 25

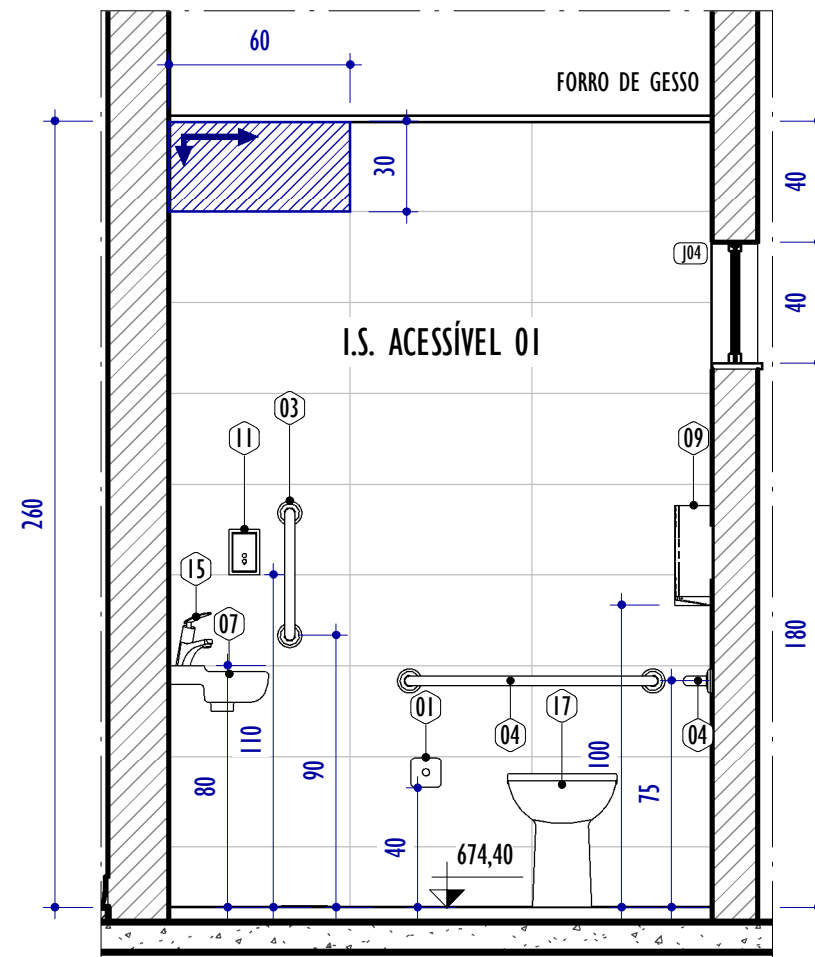


C ELEVÇÃO C - I.S. ACESSÍVEL 01

ESCALA: 1 : 25

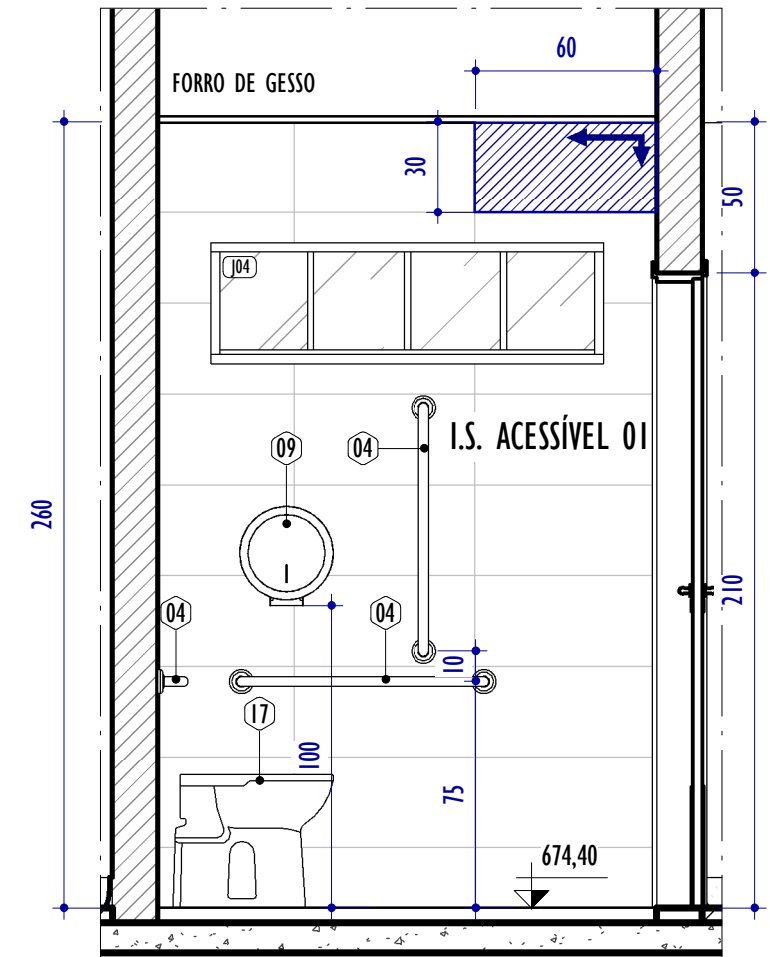


D ELEVÇÃO D - I.S. ACESSÍVEL 01

ESCALA: 1 : 25

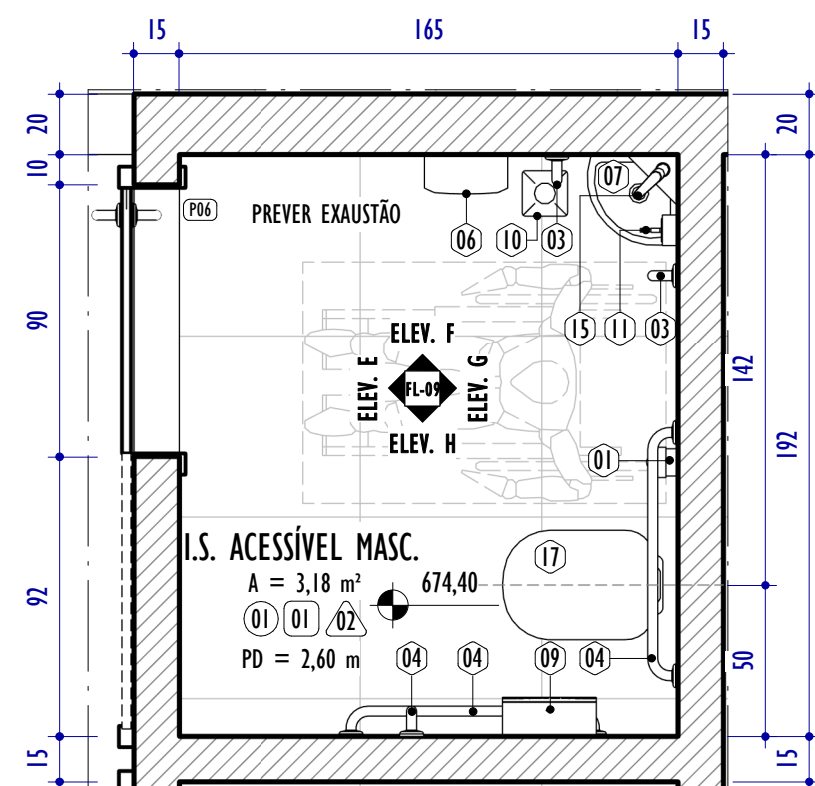


2 DET. ÁREA MOLHADA - I.S. ACESSÍVEL MASC.

ESCALA: 1 : 25

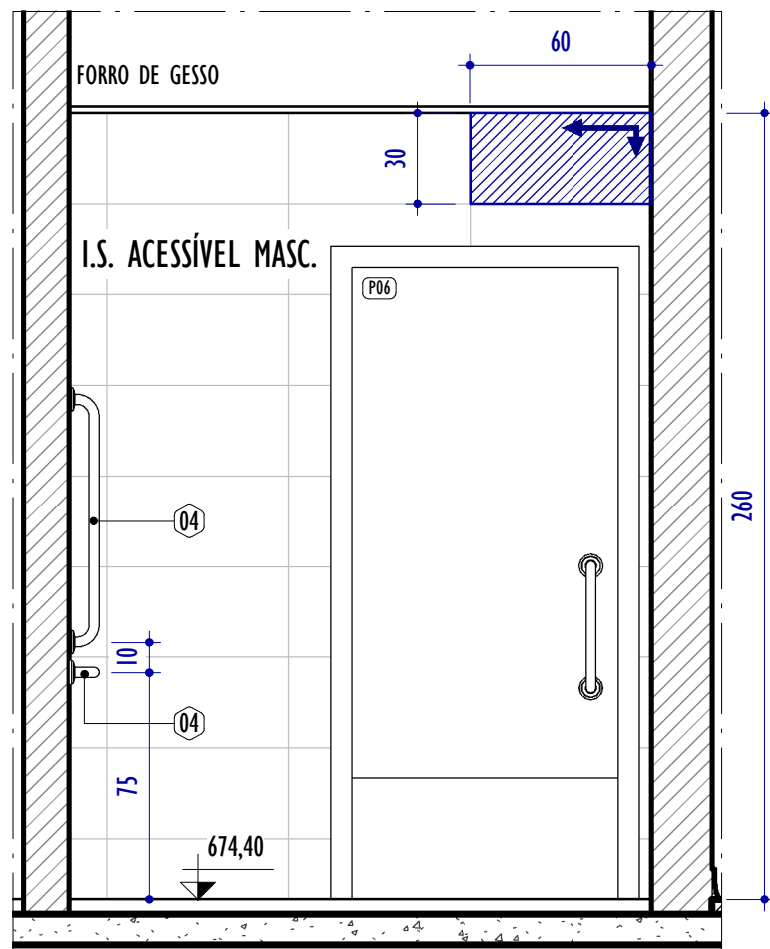


E ELEVÇÃO E - I.S. ACESSÍVEL MASC.

ESCALA: 1 : 25

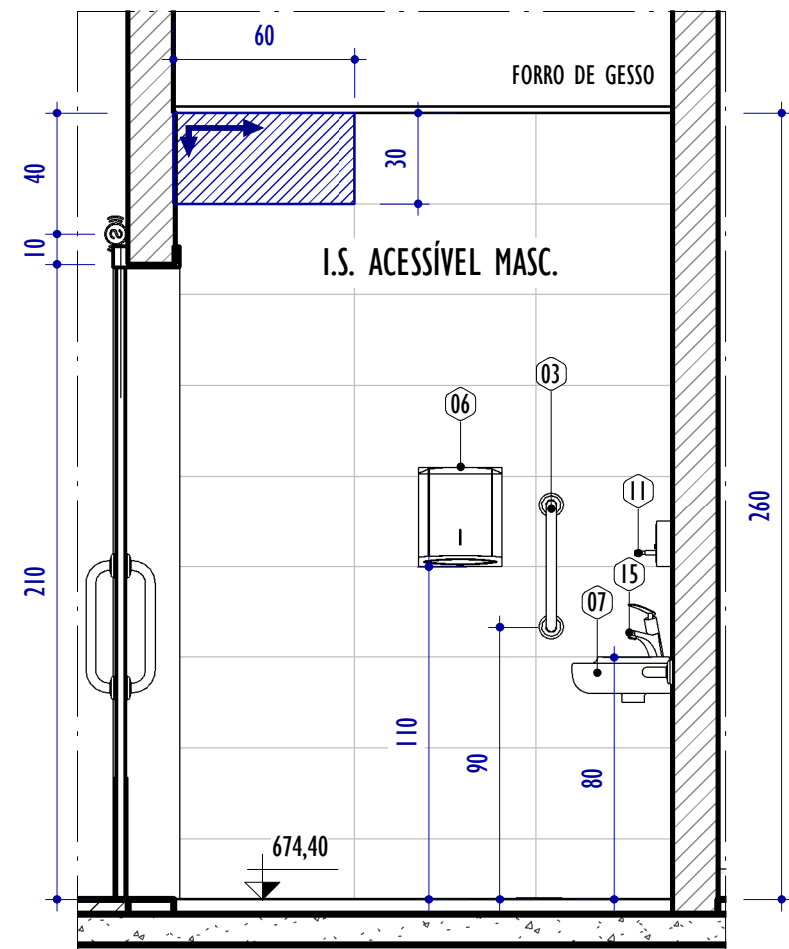


F ELEVÇÃO F - I.S. ACESSÍVEL MASC.

ESCALA: 1 : 25

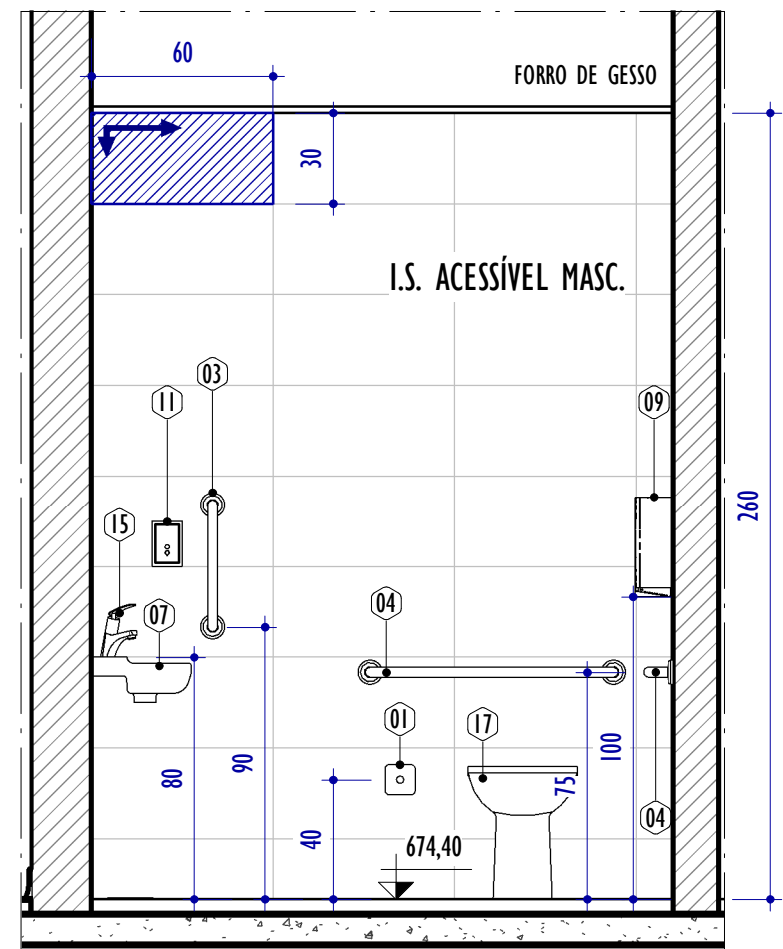


G ELEVÇÃO G - I.S. ACESSÍVEL MASC.

ESCALA: 1 : 25

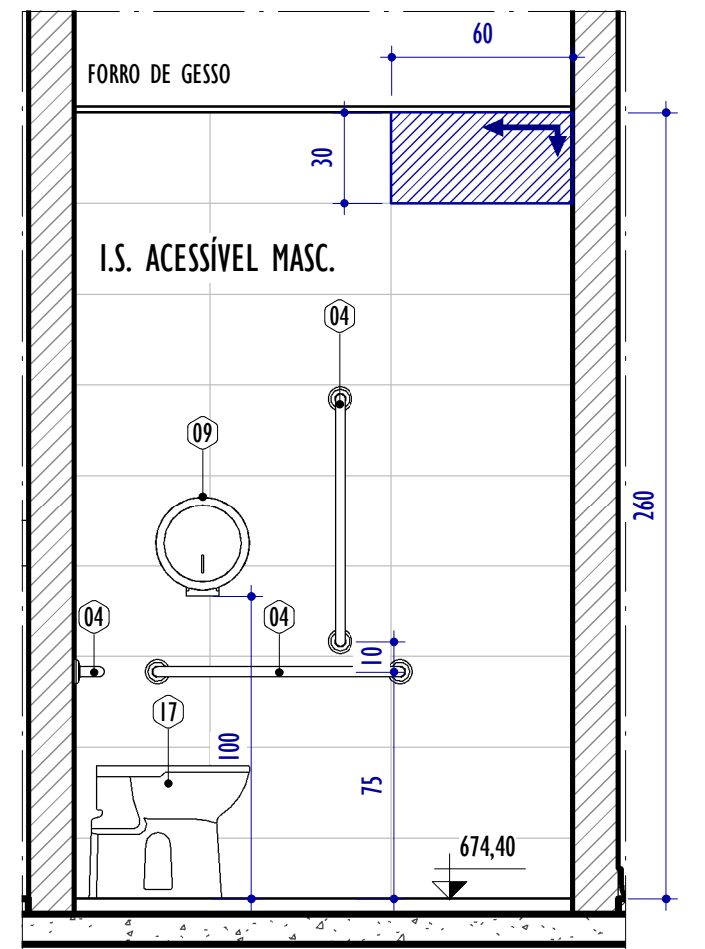


H ELEVÇÃO H - I.S. ACESSÍVEL MASC.

ESCALA: 1 : 25

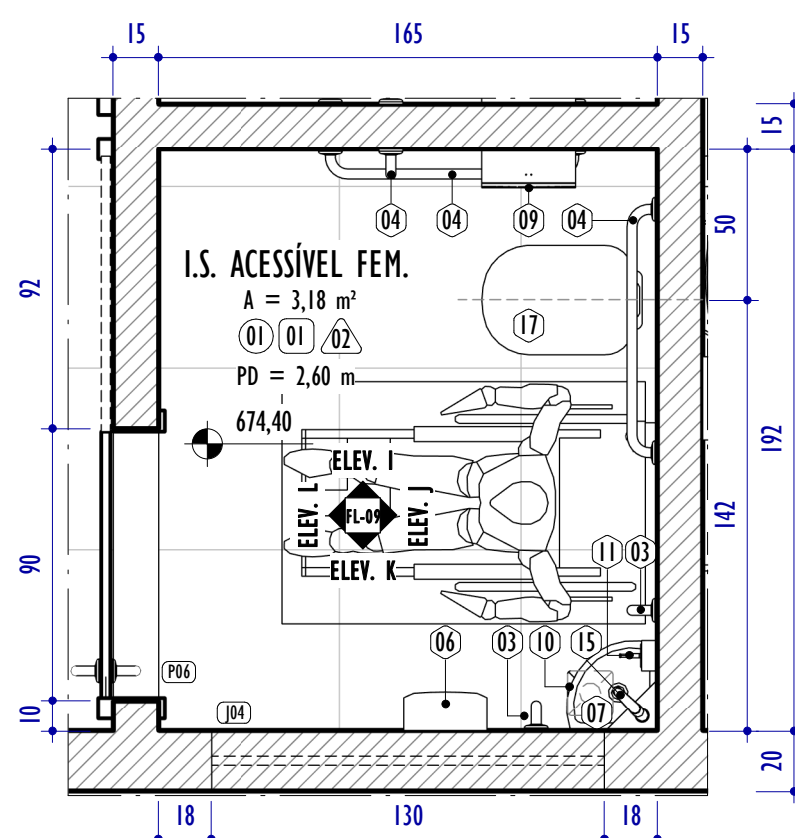


3 DET. ÁREA MOLHADA - I.S. ACESSÍVEL FEM.

ESCALA: 1 : 25

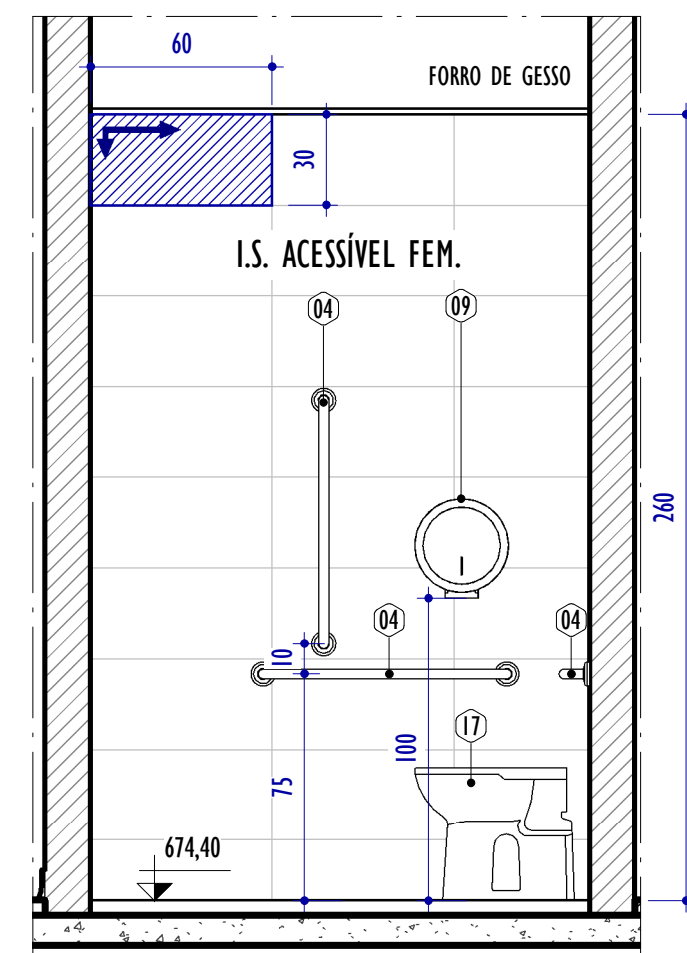


I ELEVÇÃO I - I.S. ACESSÍVEL FEM.

ESCALA: 1 : 25

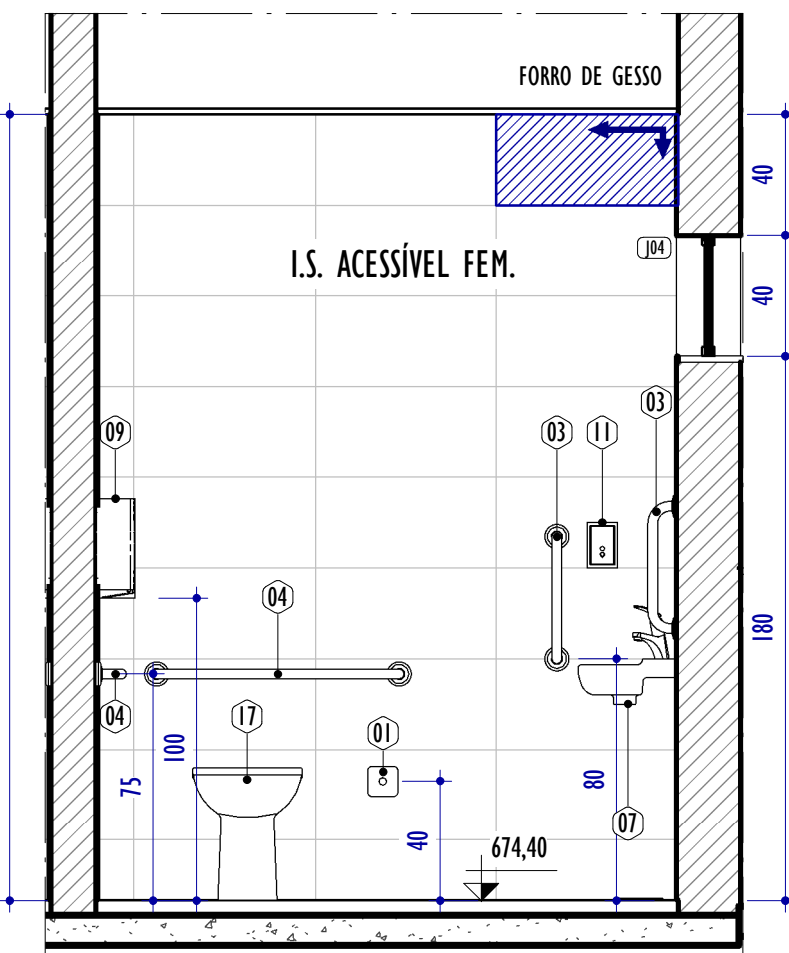


J ELEVÇÃO J - I.S. ACESSÍVEL FEM.

ESCALA: 1 : 25

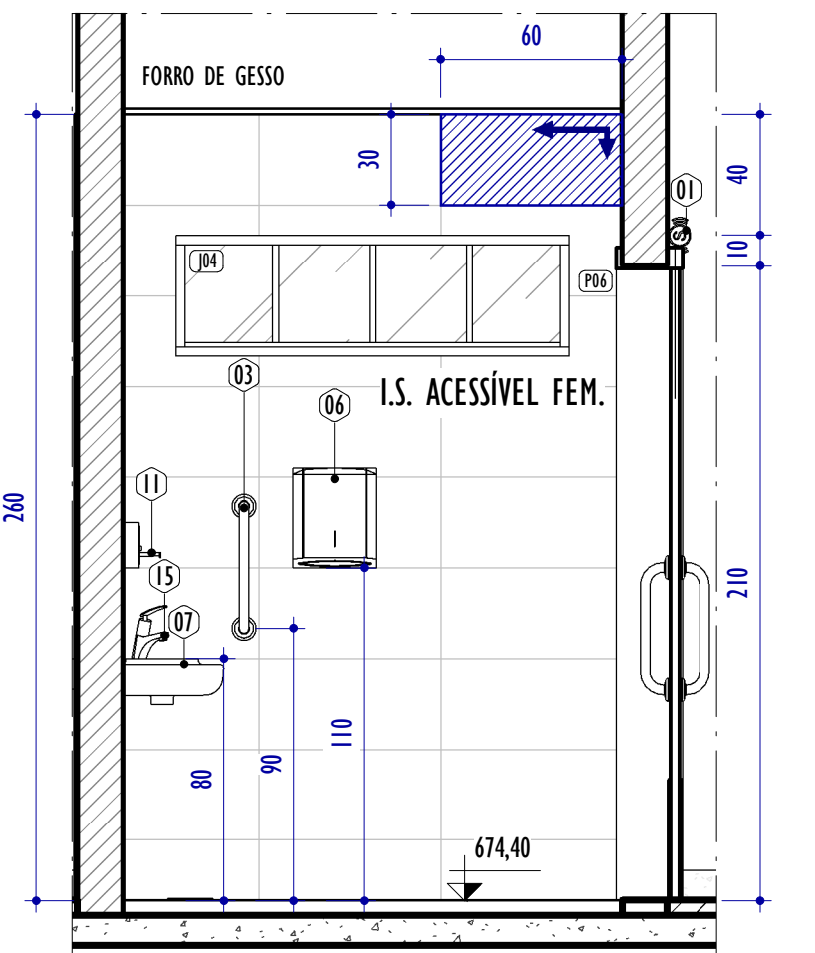

K ELEVÇÃO K - I.S. ACESSÍVEL FEM.

ESCALA: 1 : 25

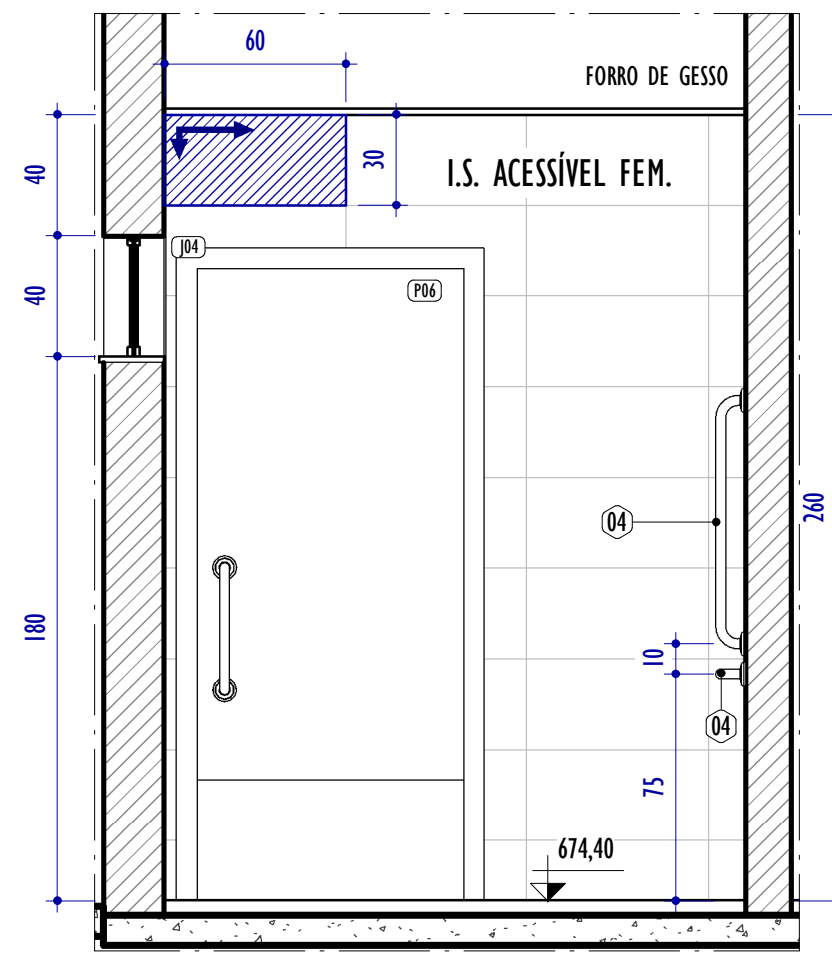

L ELEVÇÃO L - I.S. ACESSÍVEL FEM.

ESCALA: 1 : 25

LEGENDA ESPECIFICAÇÕES		
	PISO	
	TETO	
	PAREDE	
	DIVERSOS	
LEGENDA PAGINAÇÃO		
QUADRO GERAL DE ESPECIFICAÇÕES - ACABAMENTOS		
CÓD.	PISO / SUPERFÍCIES HORIZONTAIS	
01	REVESTIMENTO DE PISO EM CERÂMICA ANTIDERRAPANTE, NAS DIMENSÕES 60x60cm COM ACABAMENTO ACETINADO, COR BRANCO. REF: ELIANE OU SIMILAR	
02	REGULARIZAÇÃO DE PISO EM CONCRETO MAGRO, COM ACABAMENTO BRUTO, SEM TRATAMENTO SUPERFICIAL	
CÓD.	TETOS	
01	FORRO EM GESSO ACARTONADO EM CHAPAS DE 120x240cm COM REVESTIMENTO EM PINTURA ACRÍLICA LAVÁVEL, COM ACABAMENTO SEMI-BRILHO, COR GEADA. REF: SUVINIL OU SIMILAR	
02	PINTURA SOB LAJE COM TINTA ACRÍLICA LAVÁVEL, COM ACABAMENTO SEMI-BRILHO, COR GEADA. REF: SUVINIL OU SIMILAR	
CÓD.	VEDAÇÕES / REVESTIMENTOS / ELEMENTOS VERTICAIS	
01	REVESTIMENTO EM PINTURA ACRÍLICA LAVÁVEL, COM ACABAMENTO SEMI-BRILHO, COR GEADA. REF: SUVINIL OU SIMILAR, REVESTIDA DO PISO AO TETO, COM RODAPÉ ABALUADO EM PVC H=7,5cm	
02	REVESTIMENTO EM CERÂMICA NAS DIMENSÕES 30x60cm COM ACABAMENTO ACETINADO, COR BRANCO. REF: ELIANE OU SIMILAR, REVESTIDO DO PISO AO TETO	
03	REVESTIMENTO EM PINTURA ACRÍLICA LAVÁVEL, COM ACABAMENTO SEMI-BRILHO, COR GEADA. REF: SUVINIL OU SIMILAR, REVESTIDA DO PISO AO TETO	
04	FAIXA DE REVESTIMENTO EM CERÂMICA BRANCA 30x60cm ALINHADA COM LAVATÓRIO, COM ALTURA DE 80cm DO PISO, VER DETALHE 5 FOLHA 7	
DIVERSOS		
CÓD.	MOBILIÁRIOS / PEÇAS HIDROSSANITÁRIAS / ACESSÓRIOS / DIVERSOS	QNTD.
01	ALARME AUDIOVISUAL SEM FIO COM 1 BOTOEIRA PARA BANHEIRO ACESSÍVEL, REF: PROFILUX OU SIMILAR	5
02	BANCADA EM AÇO INOX COM PREENCHIMENTO EM CONCRETO, DE DIMENSÕES VARIÁVEIS, COMPOSTA POR CUBA DE EXPURGOS REDONDA COM DIÂMETRO DE 0,29m E CUBA RETANGULAR 0,45x0,35m DE EMBUTIR, APOIADA EM CONSOLE DE METALON	2
03	BARRA DE APOIO RETA, EM AÇO INOX POLIDO, COMPRIMENTO 40cm, FIXADA NA PAREDE	10
04	BARRA DE APOIO RETA, EM AÇO INOX POLIDO, COMPRIMENTO 80cm, FIXADA NA PAREDE	15
05	CUBA DE EMBUTIR RETANGULAR DE AÇO INOXIDÁVEL, 46x30x12cm	6
06	DISPENSER EM PLÁSTICO PARA PAPEL TOALHA 2 OU 3 FOLHAS	22
07	LAVATÓRIO DE CANTO DE LOUÇA BRANCA, SEM COLUNA, TAMANHO PEQUENO	5
08	LAVATÓRIO LOUÇA BRANCA COM COLUNA, 45x55cm	11
09	PAPELEIRA PLÁSTICA TIPO DISPENSER PARA PAPEL HIGIÊNICO ROLÃO	5
10	BALO SIFONADO	11
11	SABONETEIRA PLÁSTICA TIPO DISPENSER PARA SABONETE LÍQUIDO COM RESERVATÓRIO DE 800ml	24
12	TANQUE DE LOUÇA BRANCA COM COLUNA, 30L, INCLUSIVE SIFÃO FLEXÍVEL EM PVC E VÁLVULA METÁLICA	1
13	TORNEIRA CROMADA 1/2 OU 3/4 PARA TANQUE	2
14	TORNEIRA CROMADA DE MESA, BICA ALTA, 1/2 OU 3/4, PARA LAVATÓRIO	4
15	TORNEIRA CROMADA DE MESA, FECHAMENTO AUTOMÁTICO COM ALAVANCA, 1/2 OU 3/4, PARA LAVATÓRIO	5
16	TORNEIRA DE MESA, BICA ALTA, COM ACONCHAMENTO EM ALAVANCA, 1/4 DE VOLTA, ACABAMENTO CROMADO POLIDO, REF.: LINHA NOVA BENEFIT DOCOL 01192106 OU SIMILAR	15
17	VASO SANITÁRIO SIFONADO CONVENCIONAL PARA PCD SEM FURO FRONTAL COM LOUÇA BRANCA SEM ASSENTO, INCLUSIVE CONJUNTO DE LIGAÇÃO PARA BACIA SANITÁRIA AJUSTÁVEL	5

ÁREA DE PREENCHIMENTO EXCLUSIVO DO DEPARTAMENTO DE VIGILÂNCIA SANITÁRIA	
ANÁLISE DE PROJETO:	
RESPONSÁVEL PELA ANÁLISE:	
Nº DO PTA ANTERIOR:	

PROJETO BÁSICO DE ARQUITETURA VIGILÂNCIA SANITÁRIA		
NOME OU RAZÃO SOCIAL Prefeitura Municipal de Juiz de Fora CPF/CNPJ: 18.338.178/0001-02		
ENDEREÇO DO PROJETO: Avenida Francisco Lindolfo Fernandes, S/N Bairro Valadares - Juiz de Fora		
ÁREA DE ANÁLISE (m²): 362,90 m²	ÁREA TOTAL (m²): 362,90 m²	NATUREZA DA ATIVIDADE: CNAE 8630-5/02 e 8630-5/03
PROPRIETÁRIO:		
CPF: 18.338.178/0001-02 RESPONSÁVEL TÉCNICO:		
CAU/CREA nº.: 28.498/D DATA DO PROJETO: 07/2026		
SINAL Ladeira: 13797247672 Assinado de forma digital por SINAL Ladeira: 13797247672 Dados: 2026.07.27 16:16:51 -03'00'		
Sinal Ladeira		
DATA DA REVISÃO DO PROJETO: 07/2026		REVISÃO DE PROJETO Nº: 00
CONTEÚDO DA FOLHA Detalhamento área molhada		FOLHA: 09/11