


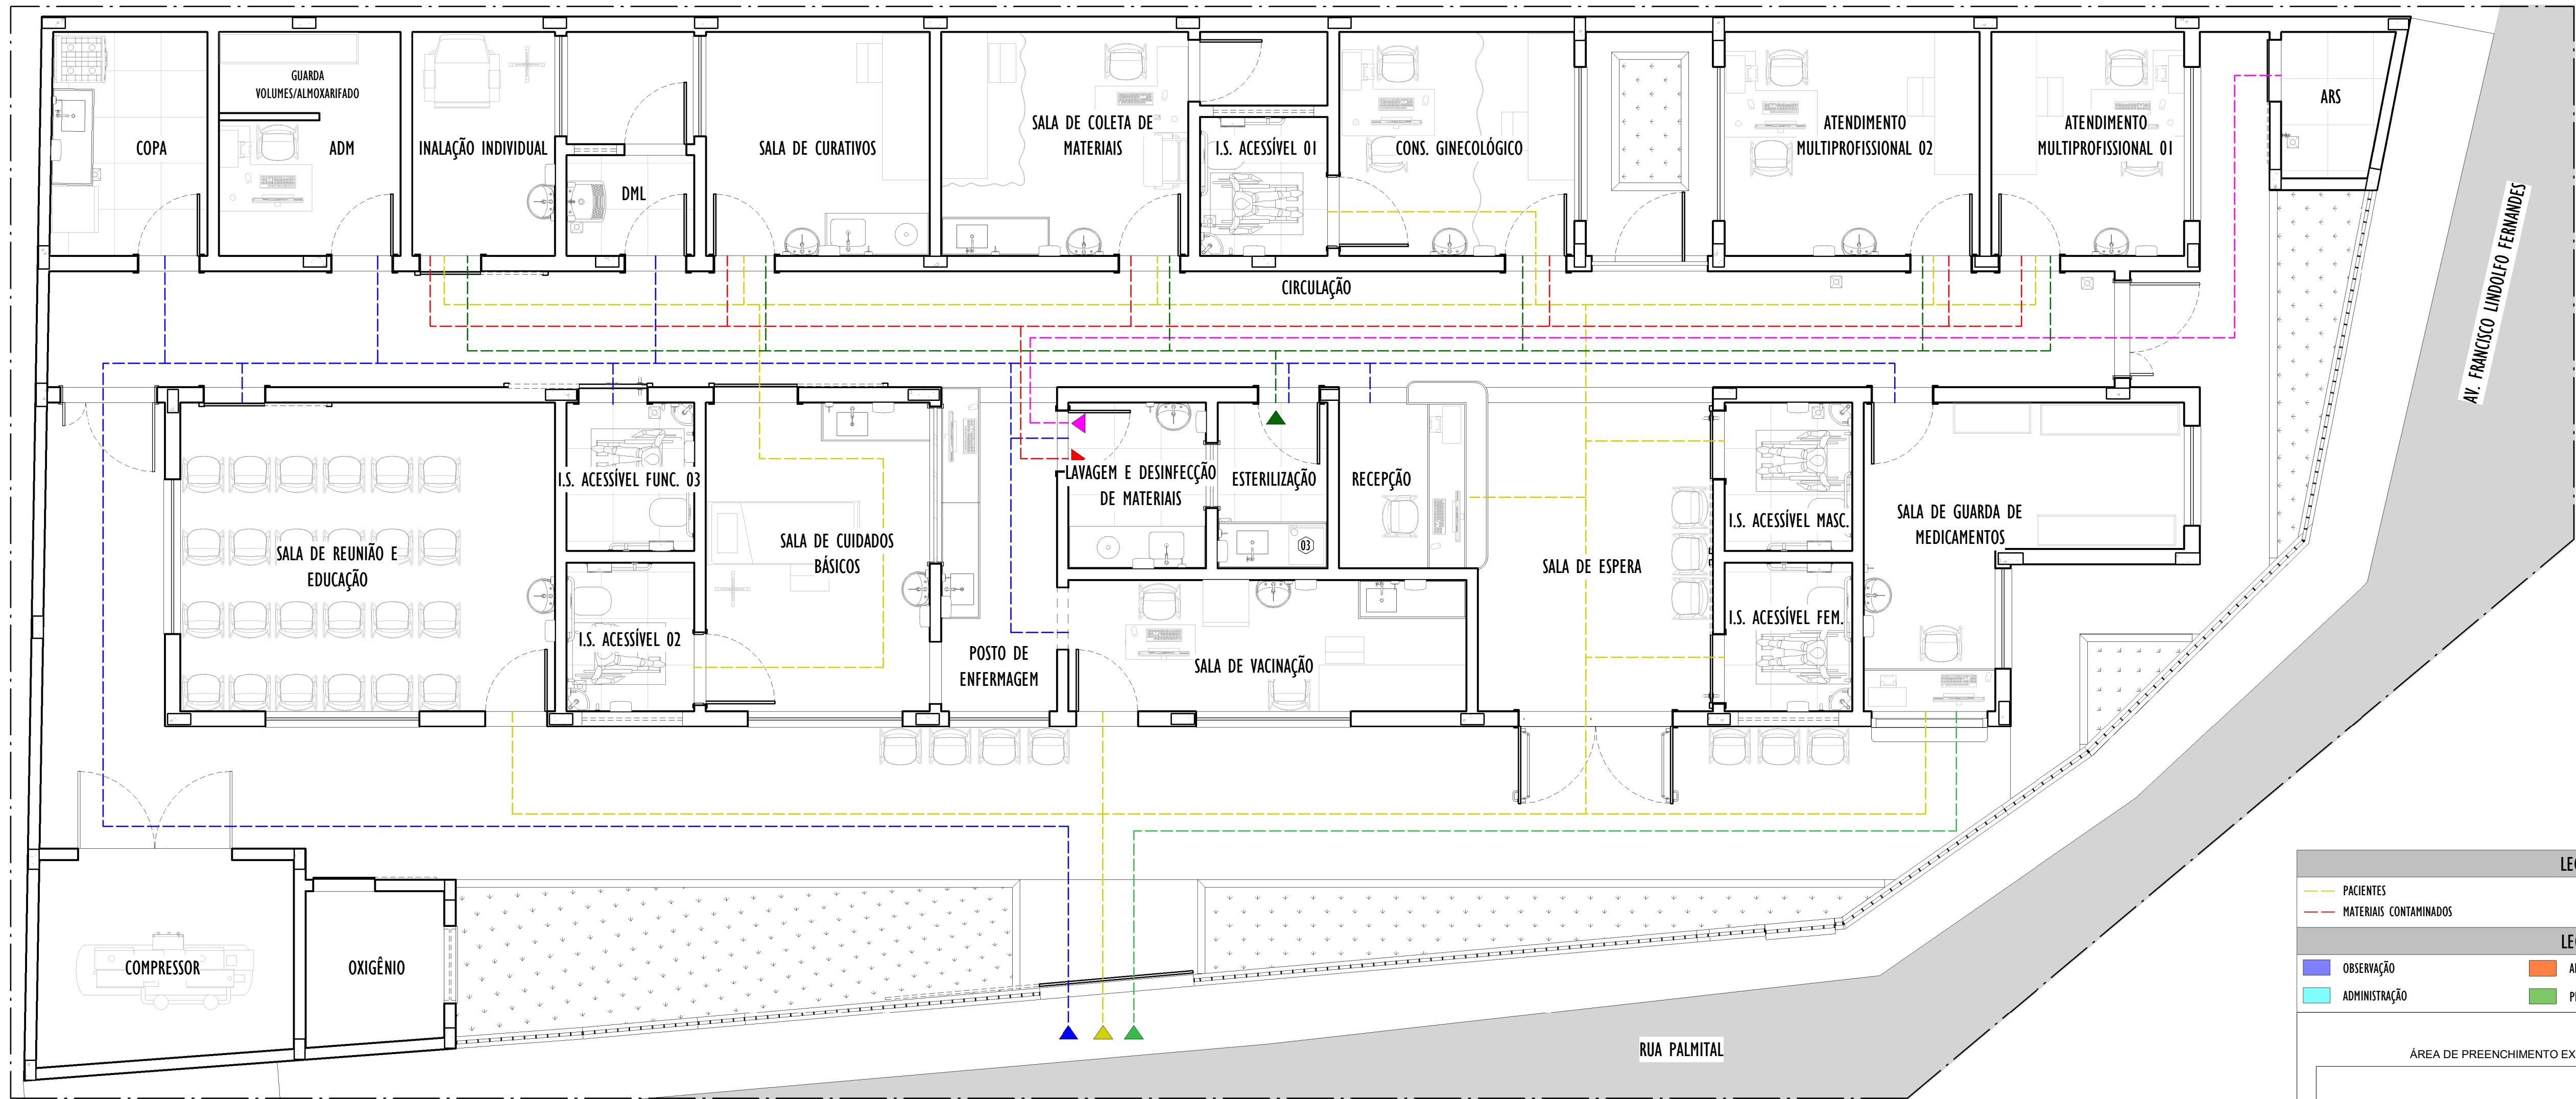

1 FLUXOS
ESCALA: 1 : 50



2 SETORIZAÇÃO
ESCALA: 1 : 75

LEGENDA - FLUXOGRAMA		
--- PACIENTES	--- FUNCIONÁRIOS	--- RESÍDUOS
--- MATERIAIS CONTAMINADOS	--- MATERIAIS LIMPOS	--- MEDICAMENTOS
LEGENDA - SETORIZAÇÃO		
 OBSERVAÇÃO	 APOIO DIAGNÓSTICO E TERAPÊUTICO	 APOIO TÉCNICO/LOGÍSTICO
 ADMINISTRAÇÃO	 PRONTO ATENDIMENTO	

ÁREA DE PREENCHIMENTO EXCLUSIVO DO DEPARTAMENTO DE VIGILÂNCIA SANITÁRIA

ANÁLISE DE PROJETO:	RESPONSÁVEL PELA ANÁLISE:
Nº DO PTA ANTERIOR:	

PROJETO BÁSICO DE ARQUITETURA
VIGILÂNCIA SANITÁRIA

NOME OU RAZÃO SOCIAL Prefeitura Municipal de Juiz de Fora CPF/CNPJ: 18.338.178/0001-02		
ENDEREÇO DO PROJETO: Avenida Francisco Lindolfo Fernandes, S/N Bairro Valadares - Juiz de Fora		
ÁREA DE ANÁLISE (m²): 362,90 m²	ÁREA TOTAL (m²): 362,90 m²	NATUREZA DA ATIVIDADE: CNAE 8630-5/02 e 8630-5/03
PROPRIETÁRIO:		
CPF: 18.338.178/0001-02 RESPONSÁVEL TÉCNICO:		
CAU/CREA nº.: 28.498/D DATA DO PROJETO: 07/2026		
Prefeitura Municipal de Juiz de Fora SINVAL LADDEIRA:13797247672 Assinado de forma digital por SINVAL LADDEIRA:13797247672 Data: 2026.07.27 16:10:12 -03'00'		
DATA DA REVISÃO DO PROJETO: 07/2026		REVISÃO DE PROJETO Nº: 00
CONTEÚDO DA FOLHA Fluxos e setorização		FOLHA: 10/11