

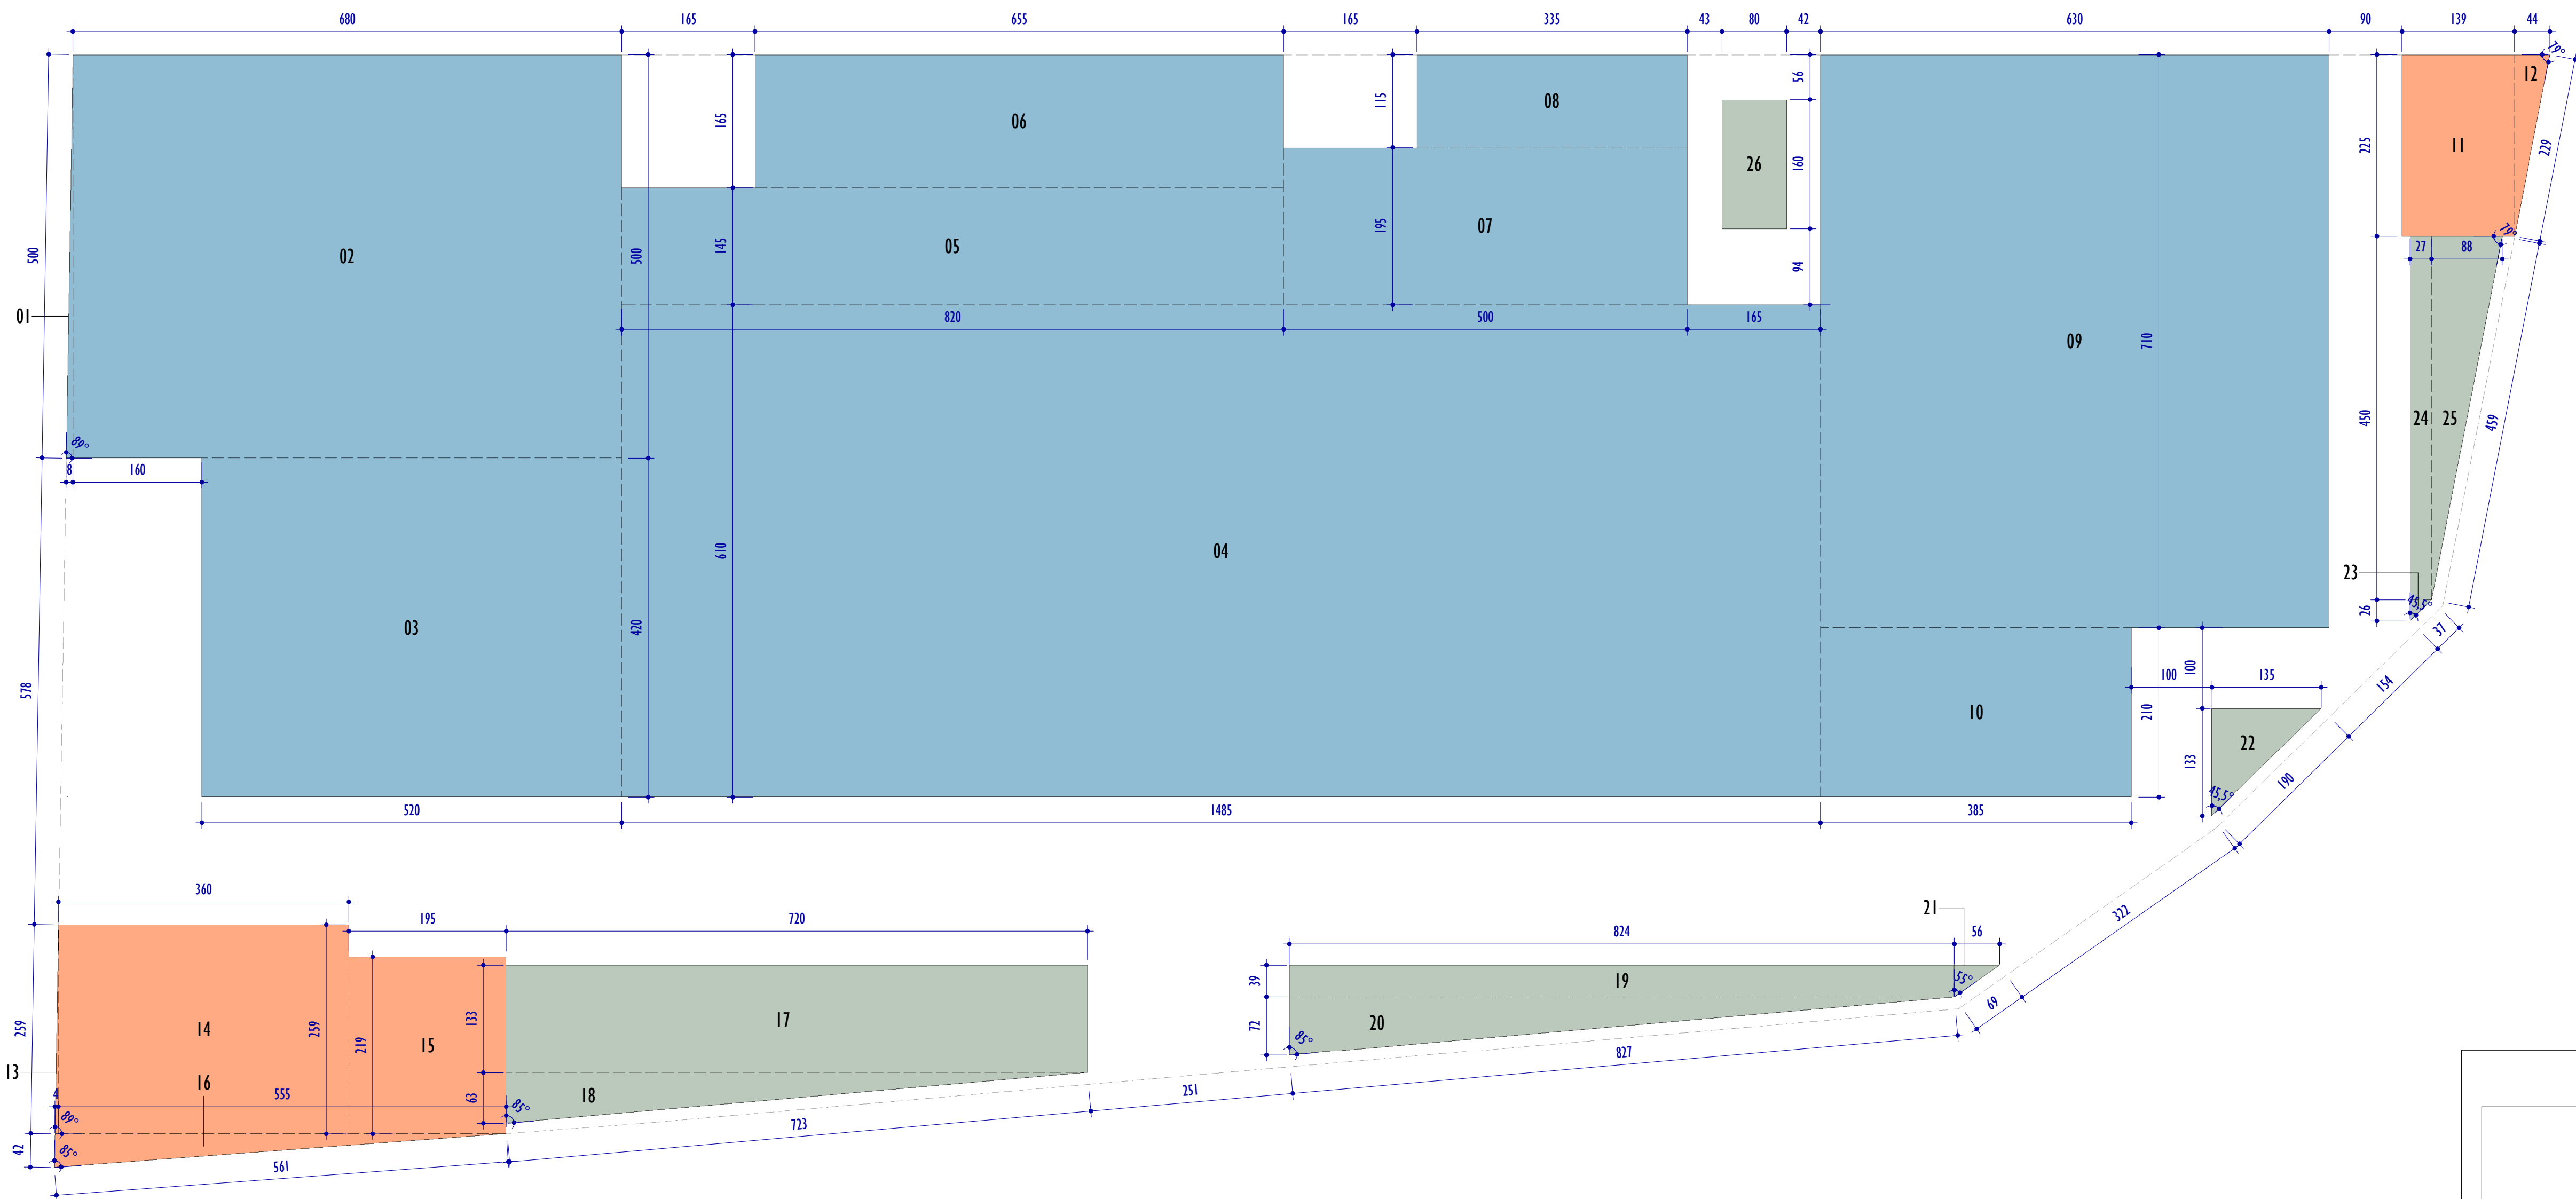


TABELA DE MEMÓRIA DE CÁLCULO		
CÓD.	GEOMETRIA	ÁREA (m²)
01	TRIÂNGULO	0,20
02	RETÂNGULO	34,00
03	RETÂNGULO	21,84
04	RETÂNGULO	90,59
05	RETÂNGULO	11,89
06	RETÂNGULO	10,80
07	RETÂNGULO	9,75
08	RETÂNGULO	3,85
09	RETÂNGULO	44,73
10	RETÂNGULO	8,08
ÁREA CONSTRUIDA		235,73

TABELA DE MEMÓRIA DE CÁLCULO		
CÓD.	GEOMETRIA	ÁREA (m²)
11	RETÂNGULO	3,13
12	TRIÂNGULO	0,50
13	TRIÂNGULO	0,05
14	RETÂNGULO	9,32
15	RETÂNGULO	4,27
16	TRIÂNGULO	1,17
ÁREA NÃO CONTABILIZADA		18,44

TABELA DE MEMÓRIA DE CÁLCULO		
CÓD.	GEOMETRIA	ÁREA (m²)
17	RETÂNGULO	9,58
18	TRIÂNGULO	2,27
19	RETÂNGULO	3,21
20	TRIÂNGULO	2,97
21	TRIÂNGULO	0,11
22	TRIÂNGULO	0,90
23	TRIÂNGULO	0,04
24	RETÂNGULO	1,22
25	TRIÂNGULO	1,98
26	RETÂNGULO	1,28
ÁREA PERMEÁVEL		23,55

1 MEMÓRIA DE CÁLCULO - ÁREA CONSTRUIDA PAV. TÉRREO

ESCALA: 1 : 50



2 PERSPECTIVA

SEM ESCALA

ÁREA DE PREENCHIMENTO EXCLUSIVO DO DEPARTAMENTO DE VIGILÂNCIA SANITÁRIA

ANÁLISE DE PROJETO:	RESPONSÁVEL PELA ANÁLISE:
Nº DO PTA ANTERIOR:	

PROJETO BÁSICO DE ARQUITETURA VIGILÂNCIA SANITÁRIA

NOME OU RAZÃO SOCIAL Prefeitura Municipal de Juiz de Fora CPF/CNPJ: 18.338.178/0001-02		
ENDEREÇO DO PROJETO: Avenida Francisco Lindolfo Fernandes, S/N Bairro Valadares - Juiz de Fora		
ÁREA DE ANÁLISE (m²): 362,90 m²	ÁREA TOTAL (m²): 362,90 m²	NATUREZA DA ATIVIDADE: CNAE 8630-5/02 e 8630-5/03

PROPRIETÁRIO:		
CPF: 18.338.178/0001-02 RESPONSÁVEL TÉCNICO:		
CAU/CREA nº.: 28.498/D		
DATA DO PROJETO: 07/2026	DATA DA REVISÃO DO PROJETO: 07/2026	REVISÃO DE PROJETO Nº: 00
CONTEÚDO DA FOLHA Memória de cálculo e perspectiva		FOLHA: 11/11