



DETALHE 02 – PLANTA DE LOCAÇÃO DE PONTALETES  
ESCALA 1 : 75

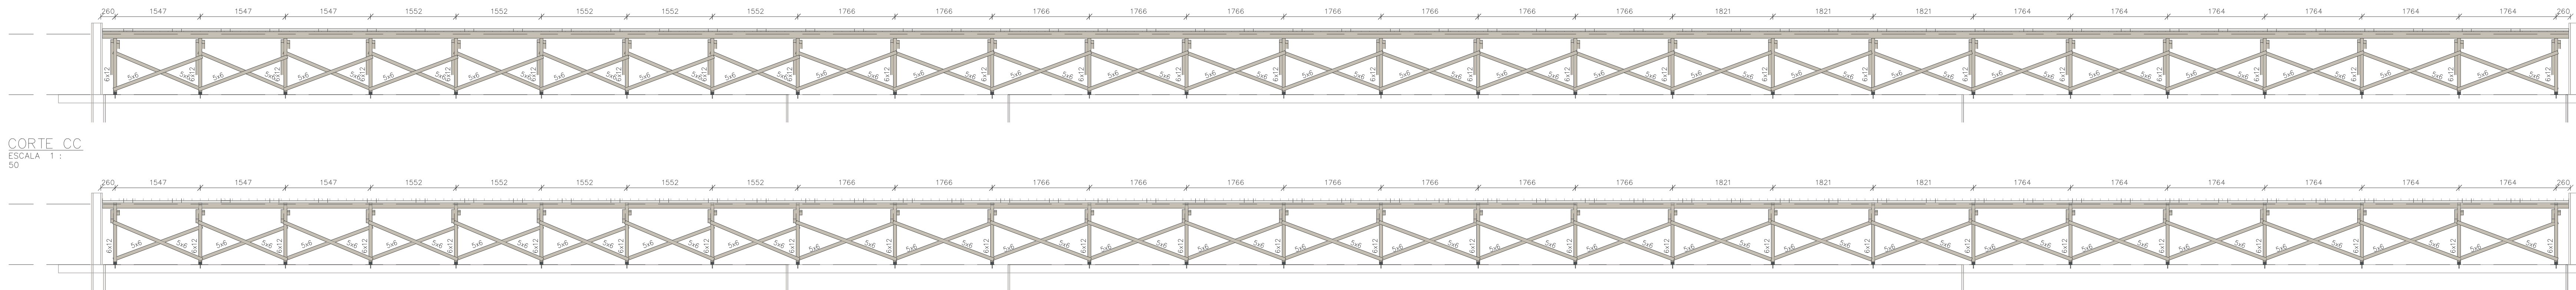


CORTE DD  
ESCALA 1 : 50

DETALHE 03 – COBERTURA 02  
ESCALA 1 : 75

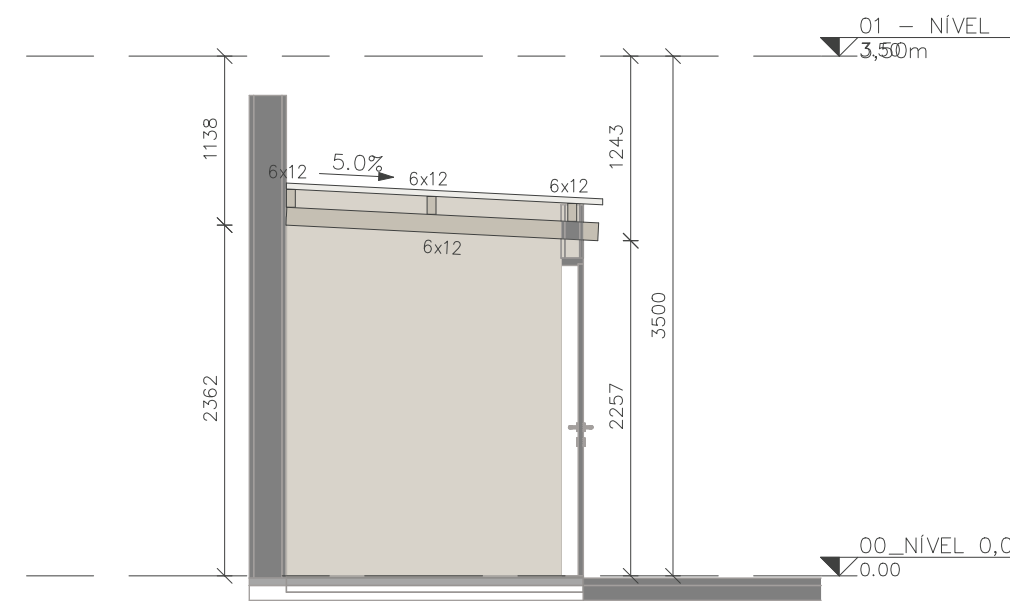

CORTE AA  
ESCALA 1 : 50

DETALHE 04 – COBERTURA 03  
ESCALA 1 : 75

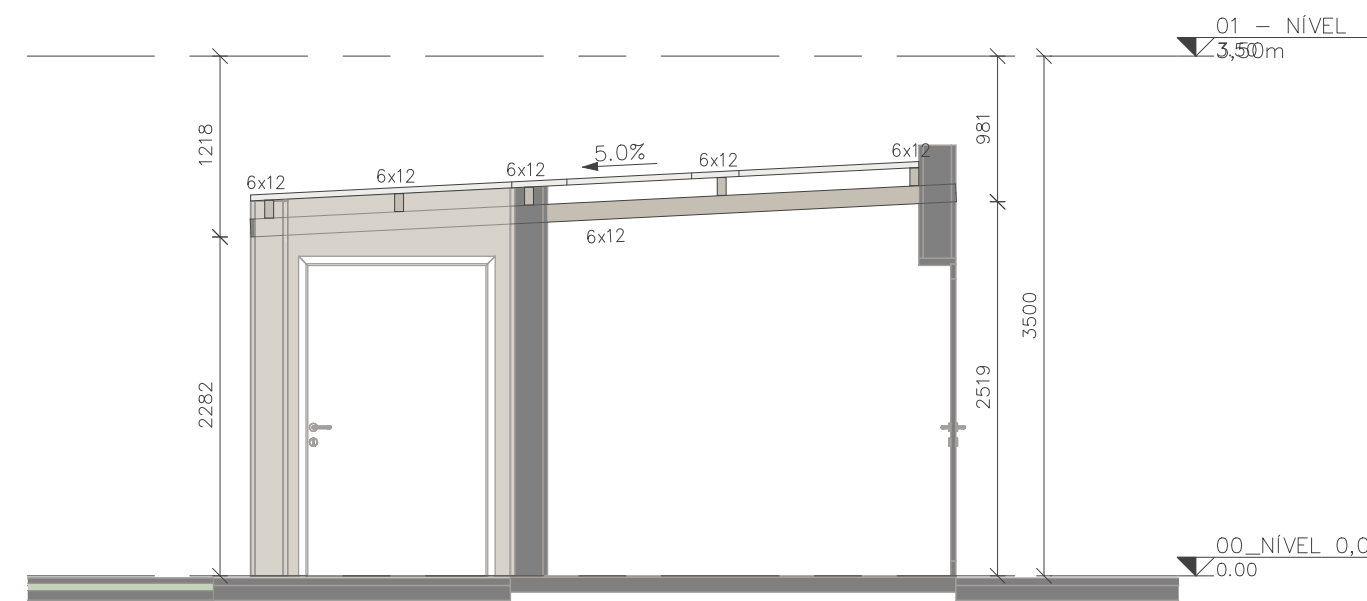

CORTE BB  
ESCALA 1 : 50

NOMENCLATURA  
TIP. TIPO (MESMAS ANOTAÇÕES)  
E.A. EXCETO ANOTADO  
T.V.M. TOPO VIGA METALICA  
T.E.C. TOPO ELEMENTO DE CONCRETO

PARA NOTAS, VIDE FOLHA 001.

ASSINATURAS E CARIMBOS DO ENTE - APROVAÇÃO E EXECUÇÃO				PLANTA CHAVE DE SITUAÇÃO
R02	31/07/2025	REVISÃO GERAL		
R01	24/05/2025	EMISSÃO INICIAL		
REVISÃO	DATA	DESCRIÇÃO		
CENTRO ESPECIALIZADO EM REABILITAÇÃO IV				
PROPRIETÁRIO PREFEITURA DE JUIZ DE FORA				
CER - IV				
18.338.178/0001-02				
ENFERMEIRO				
PROLONG. RUA RAUL PEDRO PETERS, S/N - SÃO PEDRO				
CEP 36.037-680 - JUIZ DE FORA - MG				
TÍTULO DA PRONÓIA				
PLANTAS, LISTAS, DETALHES E NOTAS				
PROJETO REFERENCIAL CONCEITUAL				
NOME PRONÓIA - ARQUIVO	REVISÃO	UNIDADE	DATA	ESCALA
2423-D-MAD-PE-0002-NOT-GERA-R01	R01	MM	31/07/2025	INDICADA
MARCELA CASTRO POLI	CREADO	BRUNA FERREIRA DA ROCHA		
37591	CO-AUT	CO-AUT		
AUTORIA INTELCTUAL				
DIRETOR AUTORAIS RESERVADOR CONFORME LEGISLAÇÃO NACIONAL E INTERNACIONAL				