


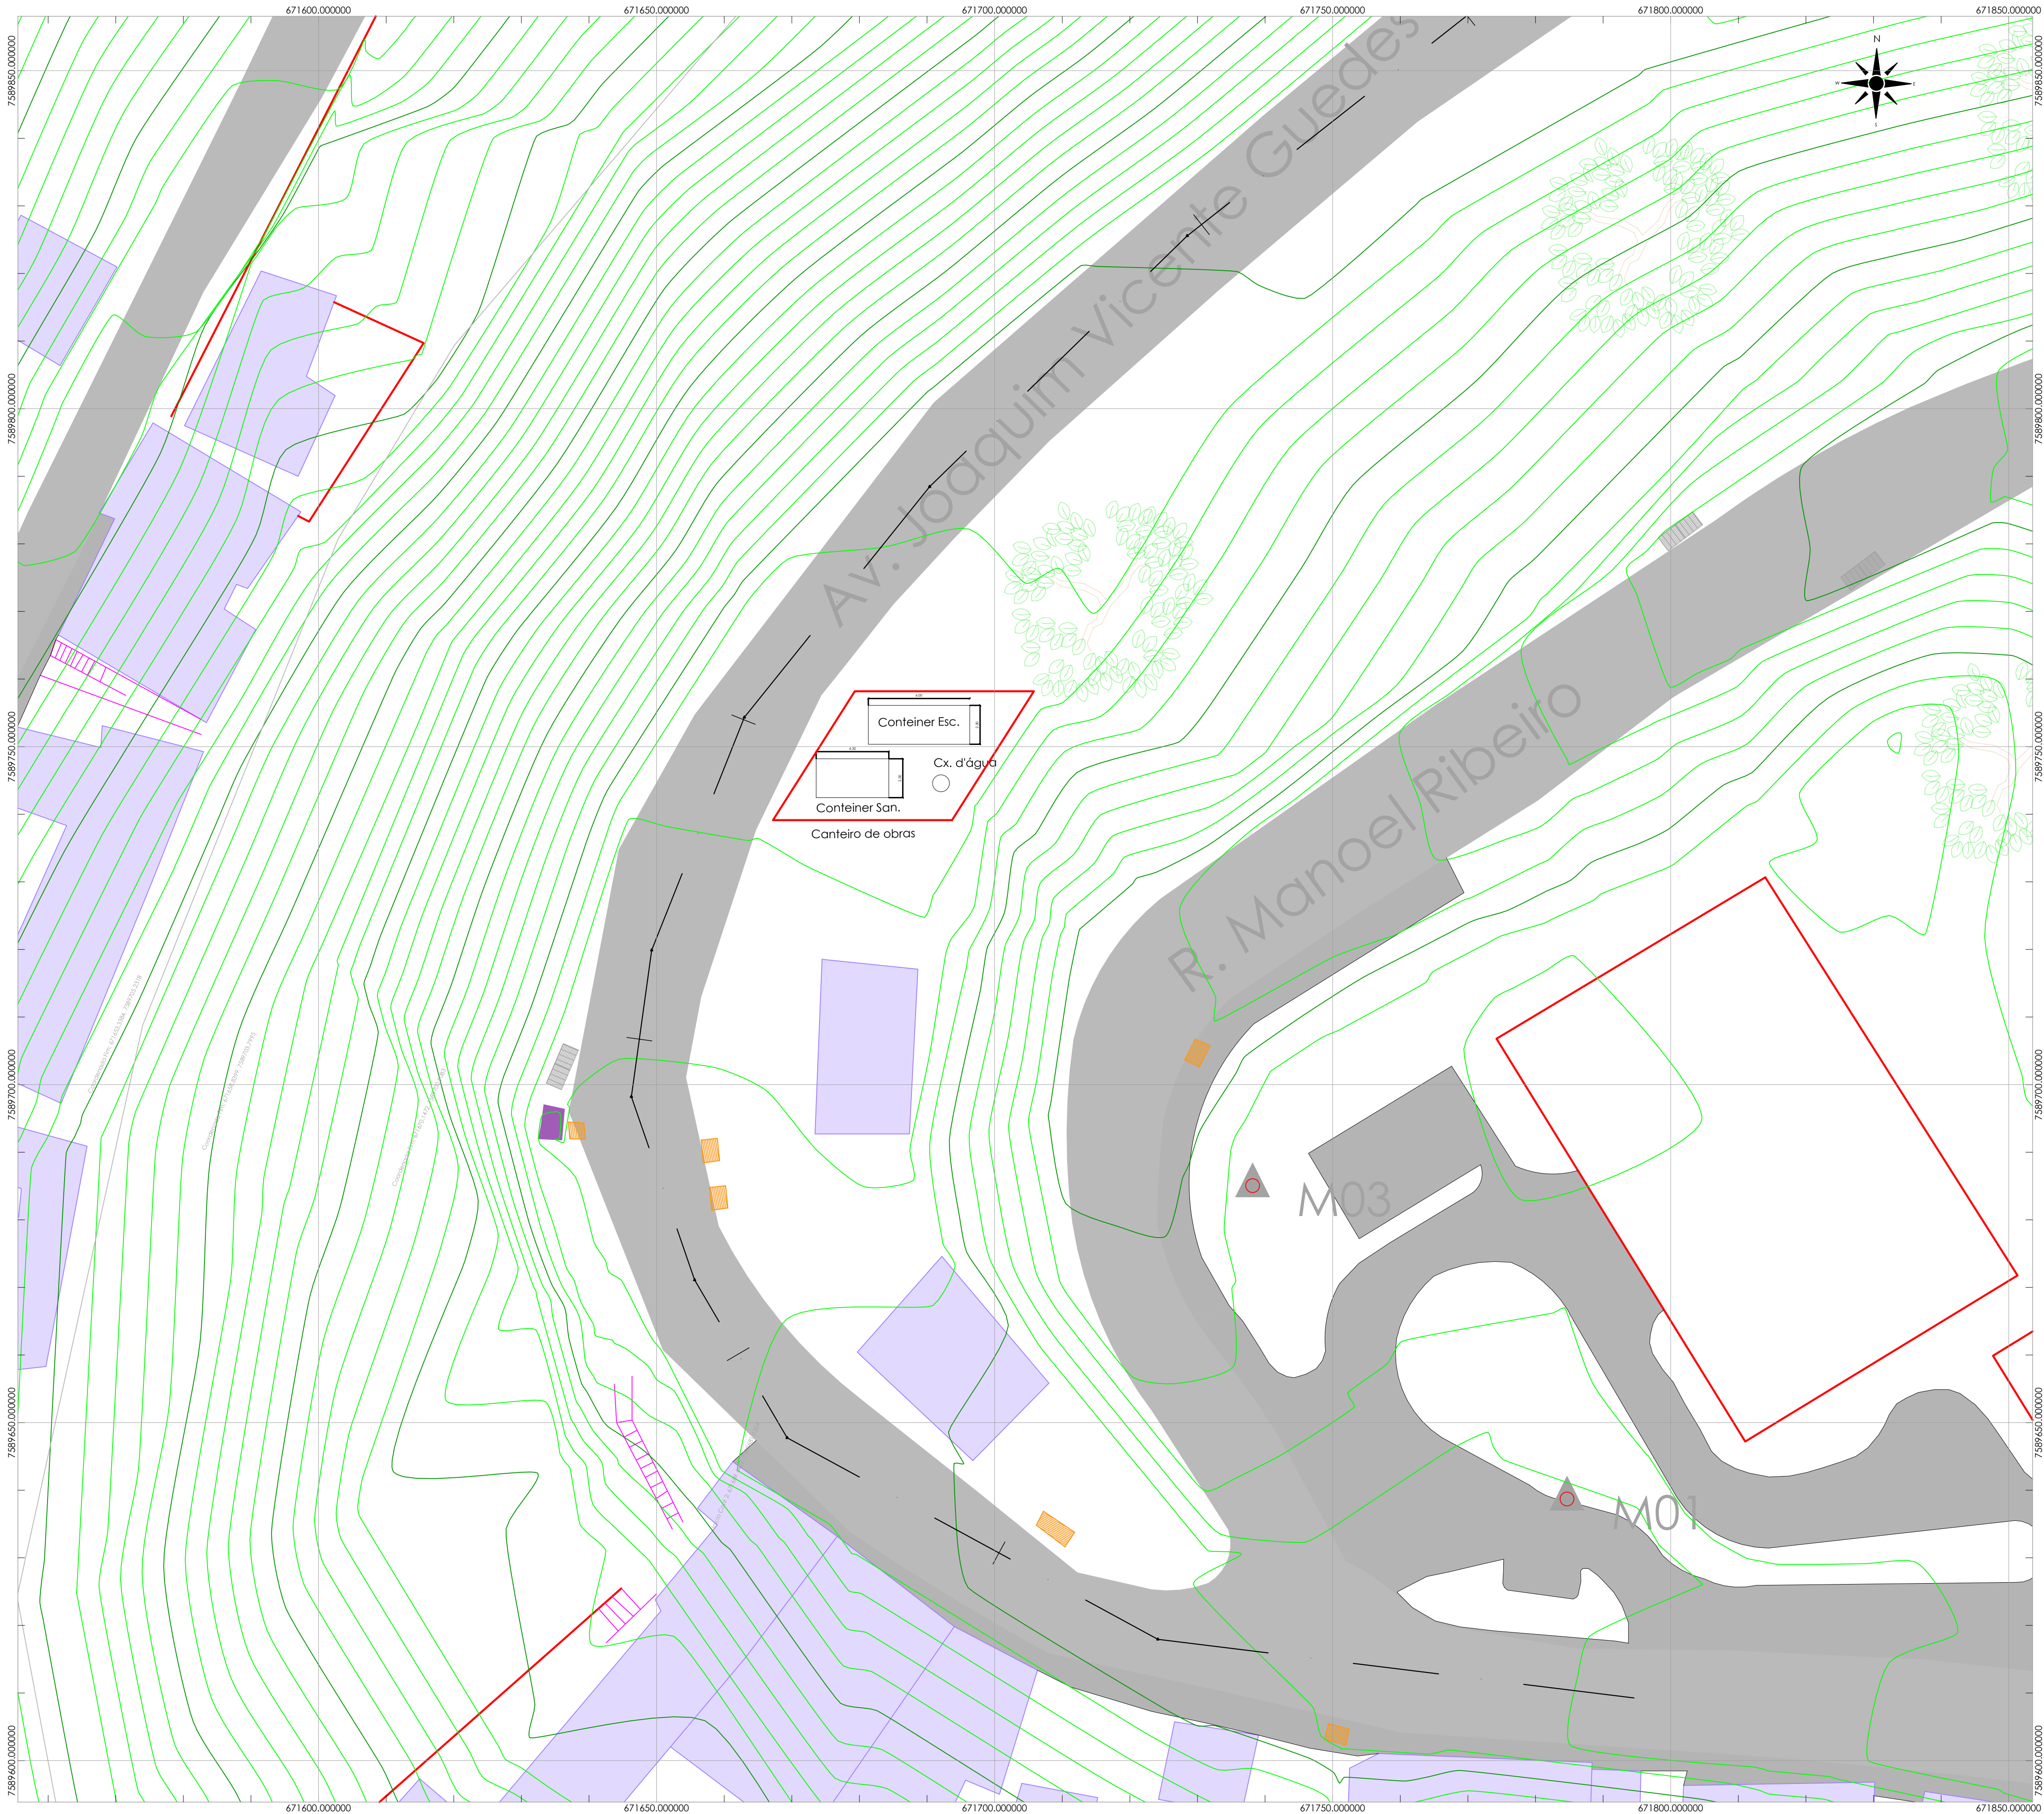

CROQUI CANTEIRO DE OBRAS
ESC. 1:200

LEGENDA

PASSEIO EXISTENTE

PAVIMENTO EXISTENTE

EDIFICAÇÃO EXISTENTE

ESCADA EXISTENTE

MARCO TOPOGRÁFICO

BOCA DE LOBO EXISTENTE

CAIXA EXISTENTE

PV ESGOTO EXISTENTE

ROCHA EXISTENTE

POSTE EXISTENTE

ÁREA INTERVENÇÃO SOLO GRAMPEADO
COM CONCRETO PROJETADO - 3.176,47m²

MINA EXISTENTE

CURVA DE NÍVEL PRINCIPAL

CURVA DE NÍVEL SECUNDÁRIA

ESTAQUEAMENTO DE 20/20m

EIXO DA VIA

MEIO FIO EXISTENTE

ÁRVORES

PV ÁGUA EXISTENTE

MURO EXISTENTE

VALETA DE PROTEÇÃO

CAIXA/ ESCADA HIDRÁULICA

MURO DE CONTENÇÃO

- NOTAS
1. COORDENADAS, MEDIDAS E ELEVAÇÕES EM METROS, EXCETO ONDE INDICADO.

2. PROJETO GEORREFERENCIADO COM O SISTEMA GEODÉSICO DE REFERÊNCIA SIRGAS 2000, COORDENADAS UTM, MERIDIANO CENTRAL W 45° E ZONE 23 K.

3. AS CONTENÇÕES DEVERÃO SEGUIR O ALINHAMENTO EM PLANTA

REVISÃO	DESCRIÇÃO	TIPO	ELABORADO	VERIFICADO	DATA
00	EMIÇÃO INICIAL	EXE	LAS	FMR	05/11/2025

TIPOS DE EMISSÃO	ATP - ANTEPROJETO BSC - BÁSICO EXE - EXECUTIVO	APV - APROVADO PCT - PY CONSTRUÇÃO ASB - "AS BUILT"	CNC - CANCELADO PRR - PRIMITIVA
------------------	--	---	------------------------------------

ELABORAÇÃO

CAVA

INFRAESTRUTURA

CAVA ENGENHARIA DE INFRAESTRUTURA LTDA

RUA ALBERTA, 131 - CRUZILHOS
BELO HORIZONTE - MG - CEP: 30310-160
CNPJ: 05.296.490/0001-38

REALIZAÇÃO

PREFEITURA DE JUIZ DE FORA

AVENIDA BRASIL, 2001 - CENTRO
JUIZ DE FORA - MG - CEP: 36080-010
TEL: (32) 3490-8190

PROJETO DE INFRAESTRUTURA - AVENIDA JOAQUIM VICENTE GUEDES
AVENIDA JOAQUIM VICENTE GUEDES, BAIRRO GRAMINHA, JUIZ DE FORA - MG - 36030-120

CROQUI CANTEIRO DE OBRA

AUTORIA DO PROJETO:

GERMÃO REIS COELHO
Assinado de forma digital por GERMÃO REIS COELHO
COELHO:07876
755631
Data: 2025.03.02 15:08:27 -03'00'
ENQº GERMÃO REIS COELHO
CREA:145.642D/MG

CONTRATANTE DO PROJETO:

SECRETARIA MUNICIPAL DE OBRAS

DATA:

JANEIRO/2026

ESCALA:

INDICADA

CÓDIGO:

PRJ-CON

TÍTULO DOS DESENHOS:

PLANTA DE LOCAÇÃO
DETAILHAMENTO

FRANCHA:

01/01

DIREITOS AUTORAIS RESERVADOS: PROIBIDO REPRODUÇÃO, DIVULGAÇÃO OU ALTERAÇÃO SEM ORDEM EXPRESSA DO AUTOR.





VERIFICAÇÃO DAS ASSINATURAS



Código para verificação: 3618-D6F1-3CCD-9DE5

Este documento foi assinado digitalmente pelos seguintes signatários nas datas indicadas:



GERMANO REIS COELHO (CPF 078.XXX.XXX-31) em 02/03/2026 15:06:27 GMT-03:00

Emitido por: AC CERTIFICA MINAS v5 << AC SOLUTI v5 << Autoridade Certificadora Raiz Brasileira v5 (Assinatura ICP-Brasil)



BRUNA FERREIRA DA ROCHA (CPF 086.XXX.XXX-30) em 02/03/2026 16:30:45 GMT-03:00

Papel: Parte

Emitido por: Sub-Autoridade Certificadora 1Doc (Assinatura 1Doc)

Para verificar a validade das assinaturas, acesse a Central de Verificação por meio do link:

<https://juizdefora.1doc.com.br/verificacao/3618-D6F1-3CCD-9DE5>