



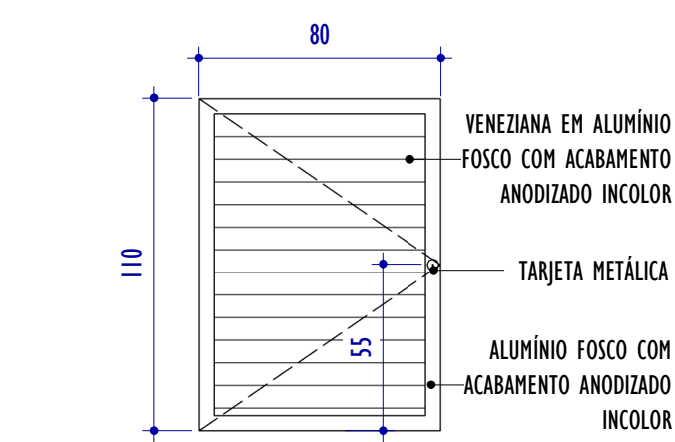


P01 - ELEVÇÃO FRONTAL

ESCALA: 1 : 25

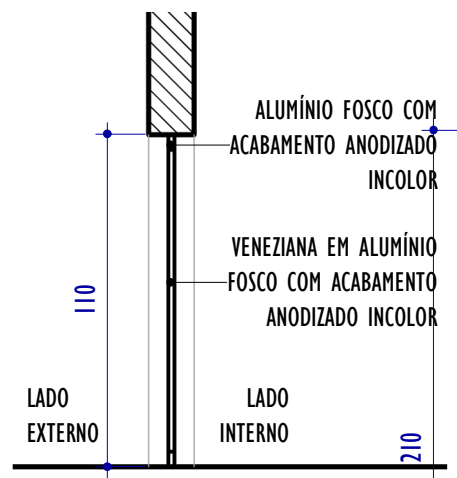


P01 - CORTE

ESCALA: 1 : 25

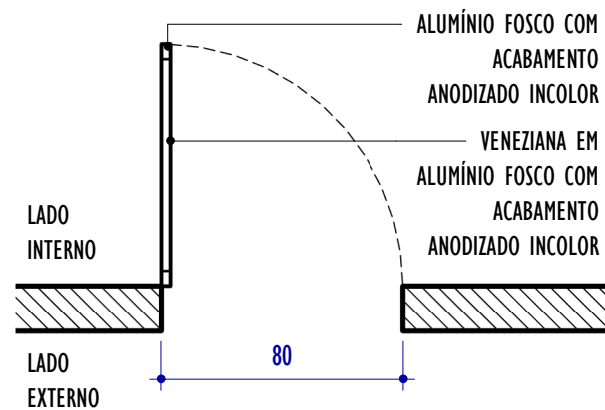


P01 - PLANTA

ESCALA: 1 : 25

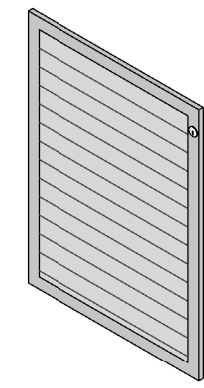


P01 - PERSPECTIVA

SEM ESCALA

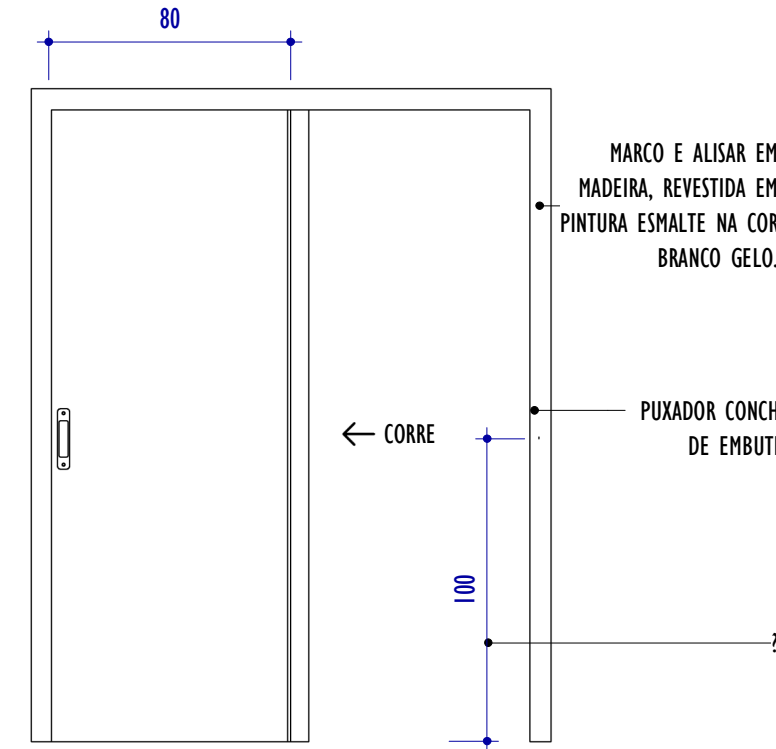


P02 - ELEVÇÃO FRONTAL

ESCALA: 1 : 25

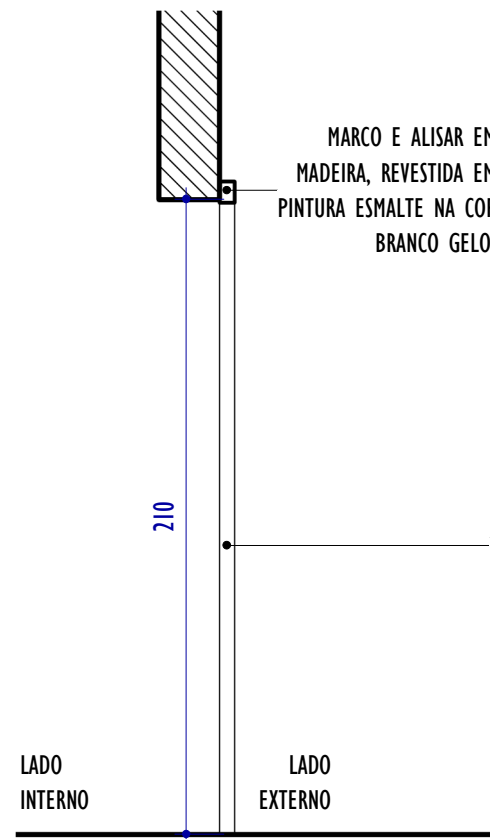


P02 - CORTE

ESCALA: 1 : 25

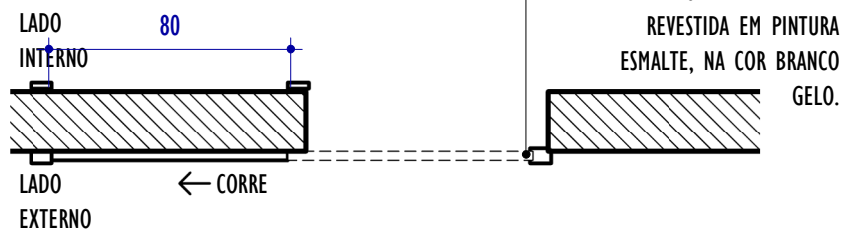


P02 - PLANTA

ESCALA: 1 : 25

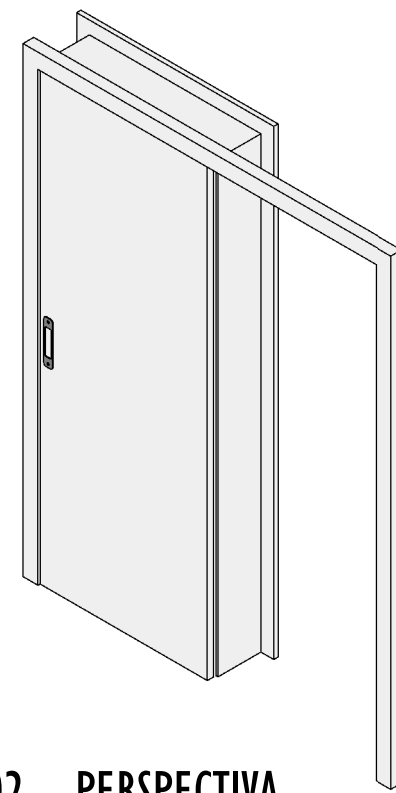

P02 - PERSPECTIVA

SEM ESCALA

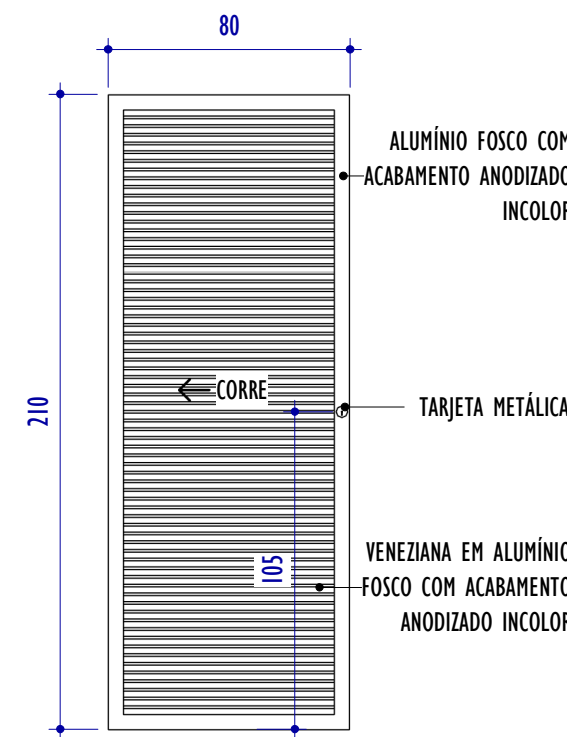


P03 - ELEVÇÃO FRONTAL

ESCALA: 1 : 25




P03 - CORTE

ESCALA: 1 : 25

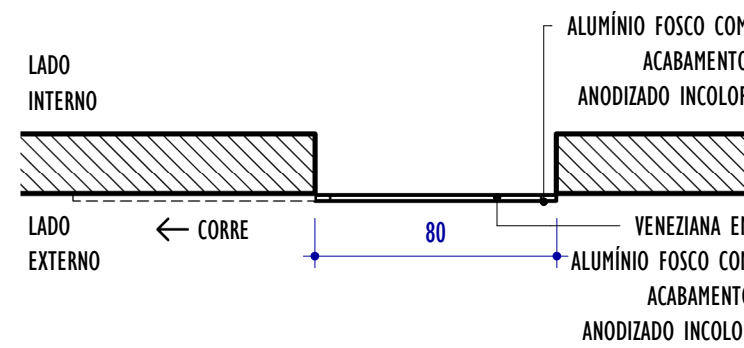


P03 - PLANTA

ESCALA: 1 : 25

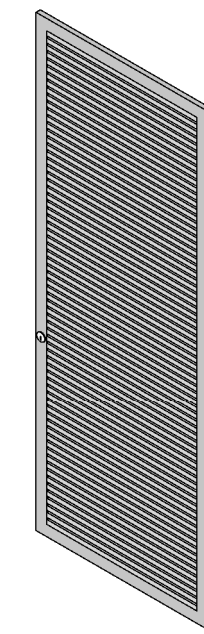


P03 - PERSPECTIVA

SEM ESCALA

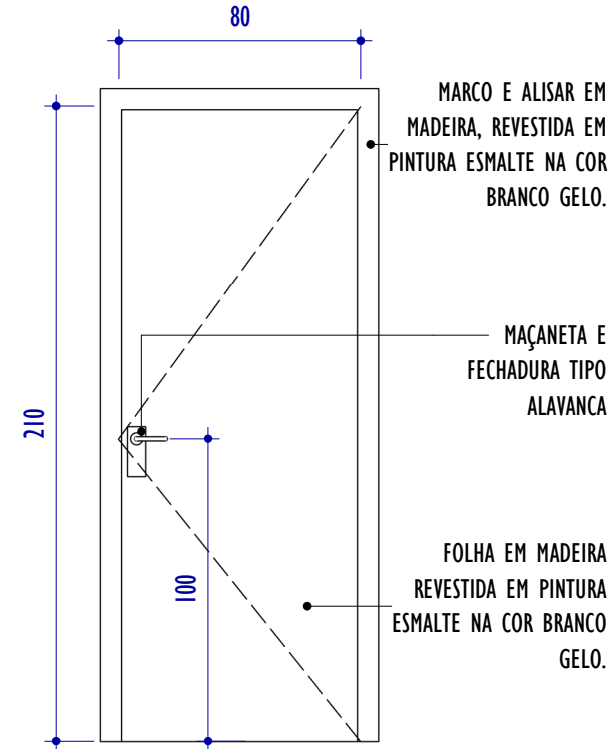


P04 - ELEVÇÃO FRONTAL

ESCALA: 1 : 25

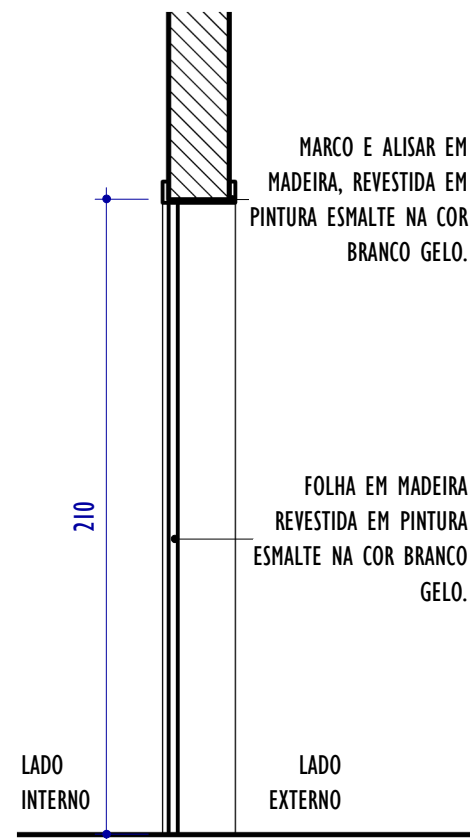


P04 - CORTE

ESCALA: 1 : 25

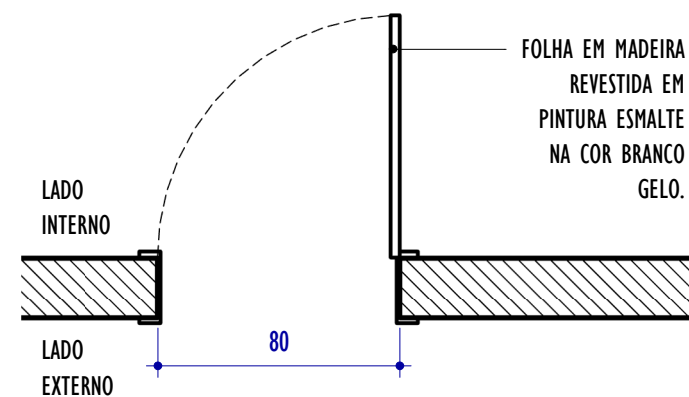


P04 - PLANTA

ESCALA: 1 : 25

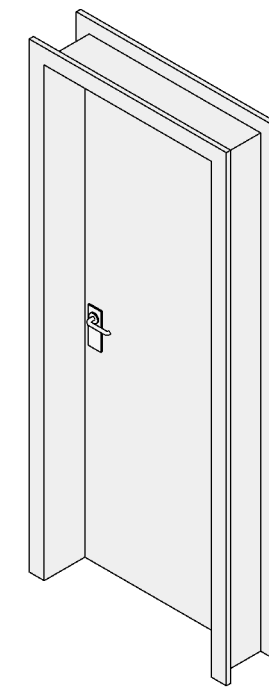


P04 - PERSPECTIVA

SEM ESCALA

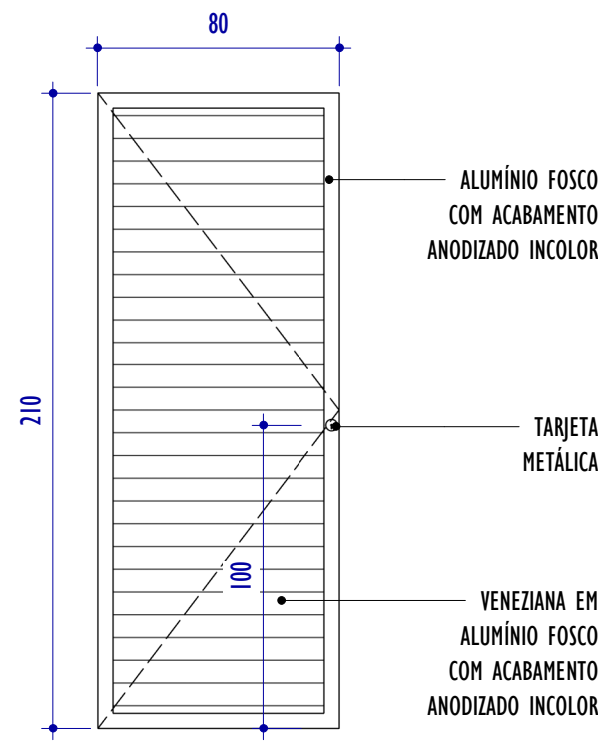


P05 - ELEVÇÃO FRONTAL

ESCALA: 1 : 25

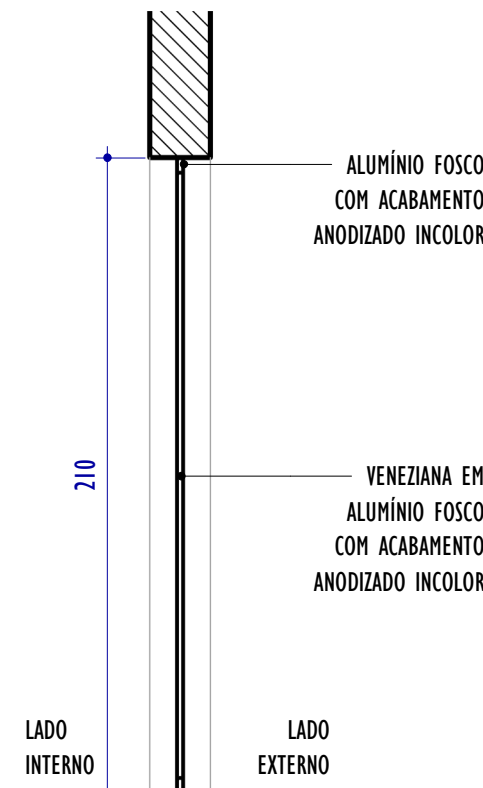


P05 - CORTE

ESCALA: 1 : 25

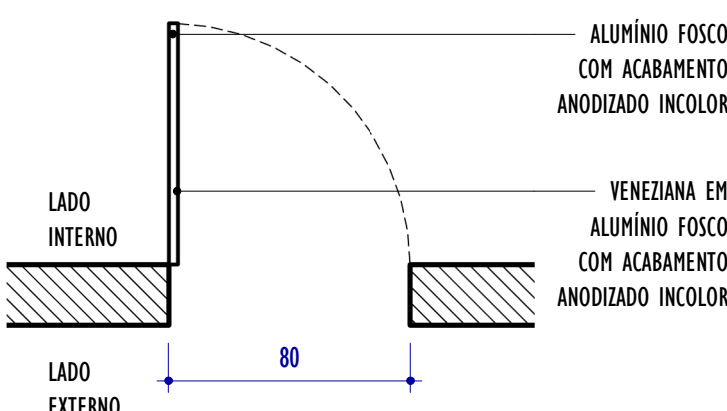


P05 - PLANTA

ESCALA: 1 : 25

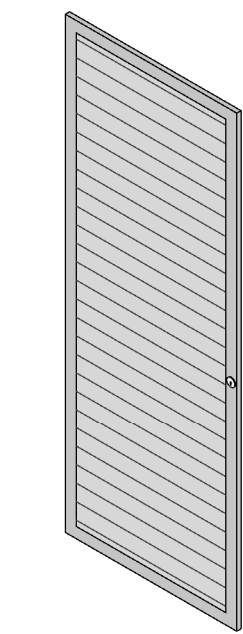


P05 - PERSPECTIVA

SEM ESCALA

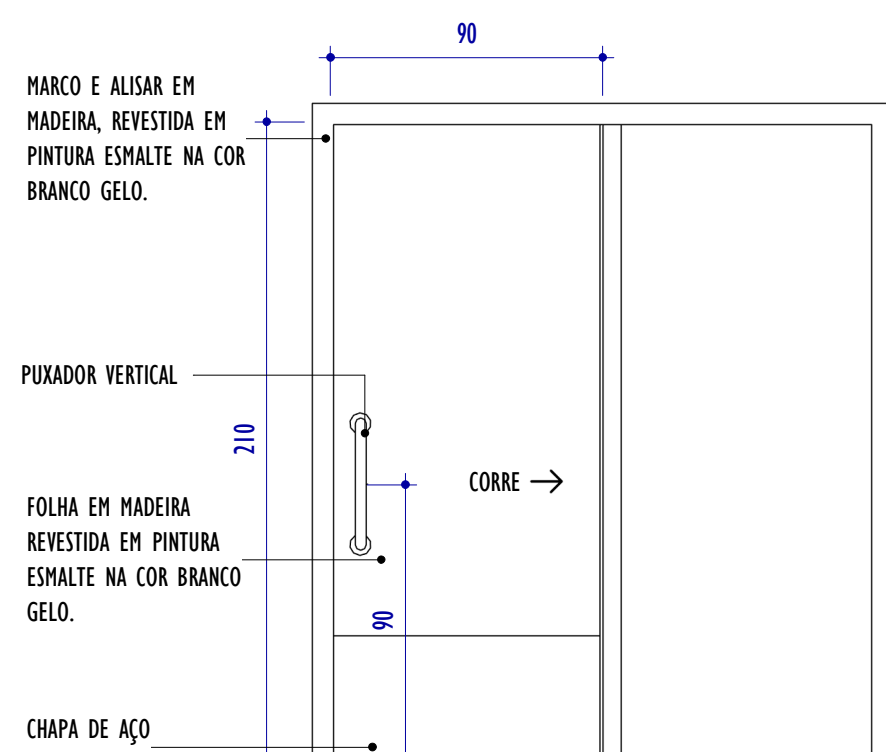


P06 - ELEVÇÃO FRONTAL

ESCALA: 1 : 25

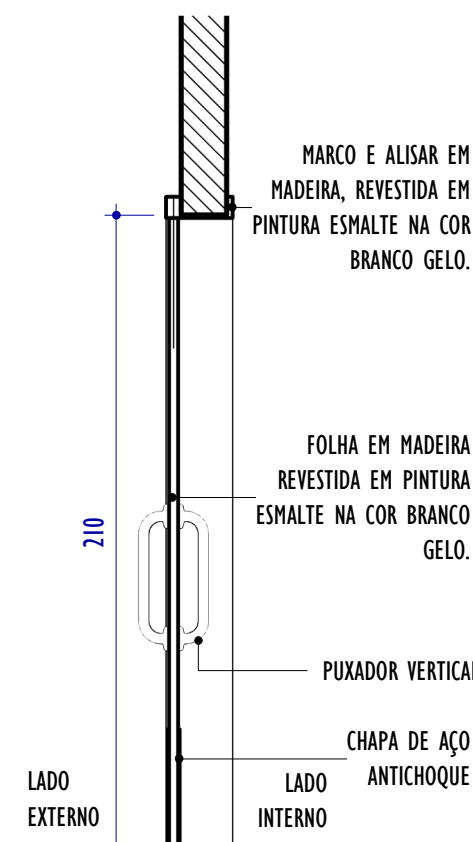


P06 - CORTE

ESCALA: 1 : 25

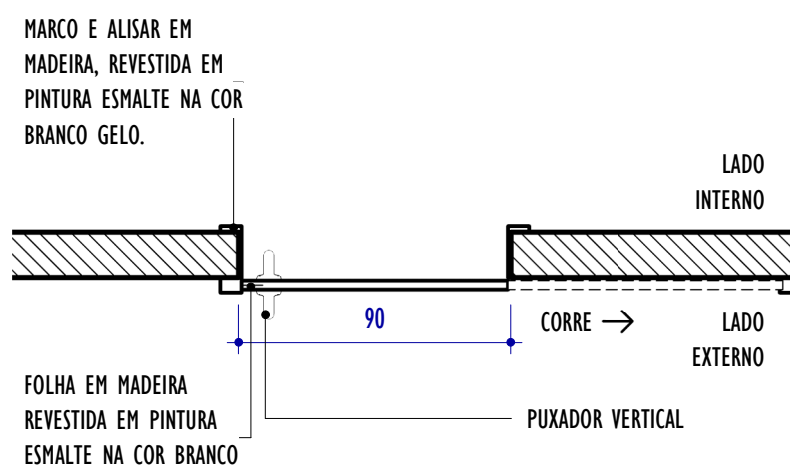


P06 - PLANTA

ESCALA: 1 : 25

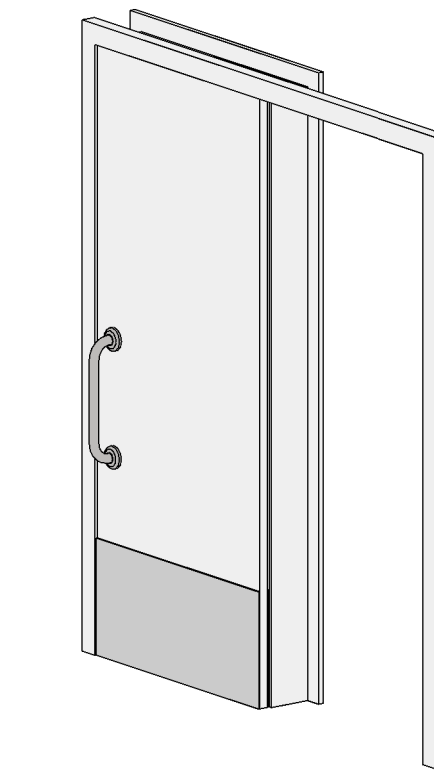


P06 - PERSPECTIVA

SEM ESCALA

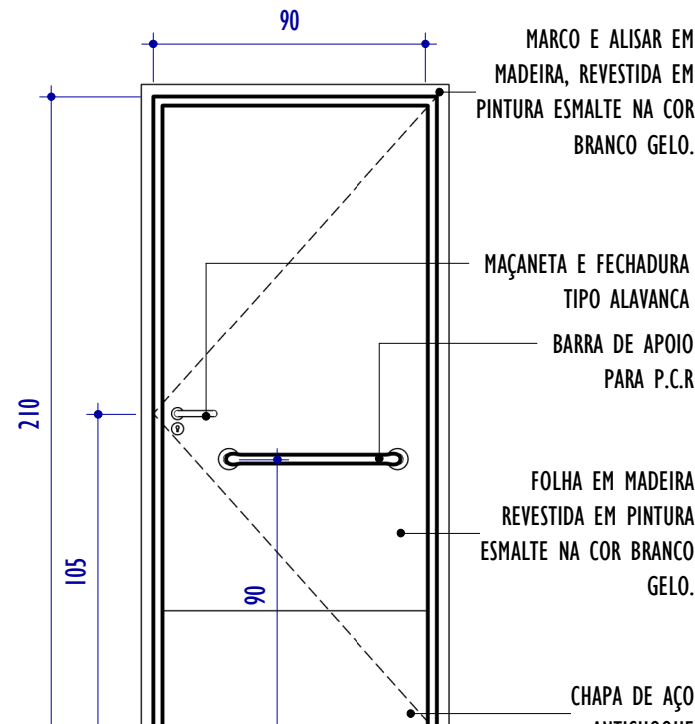


P07 - ELEVÇÃO FRONTAL

ESCALA: 1 : 25

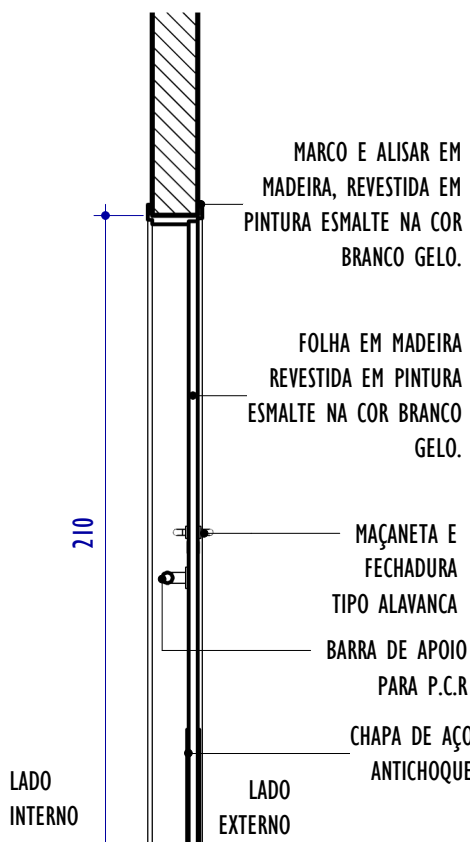


P07 - CORTE

ESCALA: 1 : 25

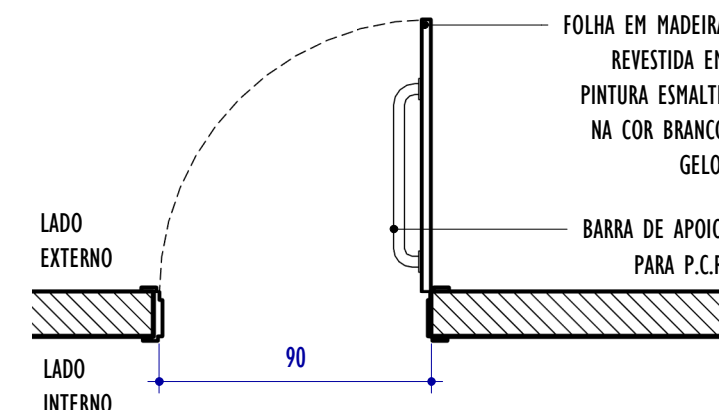

P07 - PLANTA

ESCALA: 1 : 25

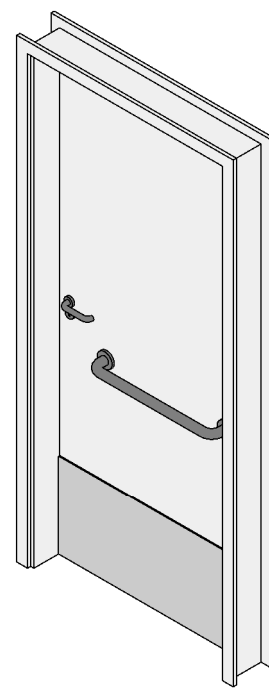

P07 - PERSPECTIVA

SEM ESCALA

QUADRO GERAL DE ESQUADRIAS - PORTAS

CÓD.	LARGURA	ALTURA	ABERTURA E NÚM. FOLHAS	MATERIAL/ACABAMENTO	QNTD.
P01	80	110	GIRO, 1 FOLHA	PORTA VENEZIANA DE ALUMÍNIO FOSCO COM ACABAMENTO ANODIZADO INCOLOR	1
P02	80	210	CORRER, 1 FOLHA	PORTA DE MADEIRA REVESTIDA EM PINTURA ESMALTE, COM ACABAMENTO BRILHANTE, COR BRANCO NEVE, REF: SUVINIL OU SIMILAR	2
P03	80	210	CORRER, 1 FOLHA	PORTA VENEZIANA DE ALUMÍNIO FOSCO COM ACABAMENTO ANODIZADO INCOLOR	2
P04	80	210	GIRO, 1 FOLHA	PORTA DE MADEIRA REVESTIDA EM PINTURA ESMALTE, COM ACABAMENTO BRILHANTE, COR BRANCO NEVE, REF: SUVINIL OU SIMILAR	13
P05	80	210	GIRO, 1 FOLHA	PORTA VENEZIANA DE ALUMÍNIO FOSCO COM ACABAMENTO ANODIZADO INCOLOR	4
P06	90	210	CORRER, 1 FOLHA	PORTA DE MADEIRA COM BARRA DE APOIO ACESSÍVEL, REVESTIDA COM PINTURA ESMALTE, COM ACABAMENTO BRILHANTE, COR BRANCO NEVE, REF: SUVINIL OU SIMILAR. CHAPA DE AÇO ANTICHOQUE	3
P07	90	210	GIRO, 1 FOLHA	PORTA DE MADEIRA COM BARRA DE APOIO ACESSÍVEL, REVESTIDA COM PINTURA ESMALTE, COM ACABAMENTO BRILHANTE, COR BRANCO NEVE, REF: SUVINIL OU SIMILAR. CHAPA DE AÇO ANTICHOQUE	2
P08	120	210	GIRO, 2 FOLHAS	PORTA DE MADEIRA, DUAS FOLHAS (90+30CM) FOLHA MÉDIA DE ESPESURA 35 MM, NÚCLEO SARRAFEADO, CAPA LISA EM HDF DE ACABAMENTO EM PRIMER COM REVESTIMENTO EM PINTURA ESMALTE, COM ACABAMENTO BRILHANTE, COR BRANCO NEVE, REF: SUVINIL OU SIMILAR. VISOR EM VIDRO TEMPERADO 4MM (40x60CM)	2
P09	150	240	GIRO, 1 FOLHA	PORTA EM VIDRO TEMPERADO INCOLOR 8MM, COM ESTRUTURA EM ALUMÍNIO FOSCO COM ACABAMENTO ANODIZADO INCOLOR. PUXADOR TIPO BARRA RETA VERTICAL EM ALUMÍNIO, COM BANDEIRA E LATERAIS FIXAS EM VIDRO	1
P10	200	200	CORRER, 1 FOLHA	GRADIL DE AÇO GALVANIZADO COM PINTURA ESMALTE, COR BRANCO NEVE. REF: SUVINIL OU SIMILAR	1
P11	200	210	GIRO, 2 FOLHAS	PORTA VENEZIANA DE ALUMÍNIO FOSCO COM ACABAMENTO ANODIZADO INCOLOR	1
P12	200	230	GIRO, 2 FOLHAS	PORTA EM VIDRO TEMPERADO INCOLOR 8MM, COM ESTRUTURA EM ALUMÍNIO FOSCO COM ACABAMENTO ANODIZADO INCOLOR, PUXADOR TIPO BARRA ANTIPÂNICO	1

REV.	DESCRIÇÃO	DATA	EXEC.	VERIF.	APROV.
01	REVISÃO 01	05/2026	PG	IMF	SL
00	EMIÇÃO INICIAL	03/2026	PG	IMF	SL
CONTRATADA:		Rt: Sinval Ladeira REG. CRE: 28.498/D Ass:			
CONTRATANTE:		PREFEITURA MUNICIPAL DE JUIZ DE FORA			
MUNICÍPIO/ÁREA:		JUIZ DE FORA/MG			
PROGRAMA:		UBS VALADARES			
TÍTULO E CONTEÚDO:		PROJETO EXECUTIVO ARQUITETÔNICO DETALHAMENTO DE ESQUADRIAS			
DATA:	SETEMBRO/2025	ESCALA:	INDICADA	FOLHA:	14/15
ARQUIVO:	ARQ-PE-JF691-VLDR-082025-R01				