



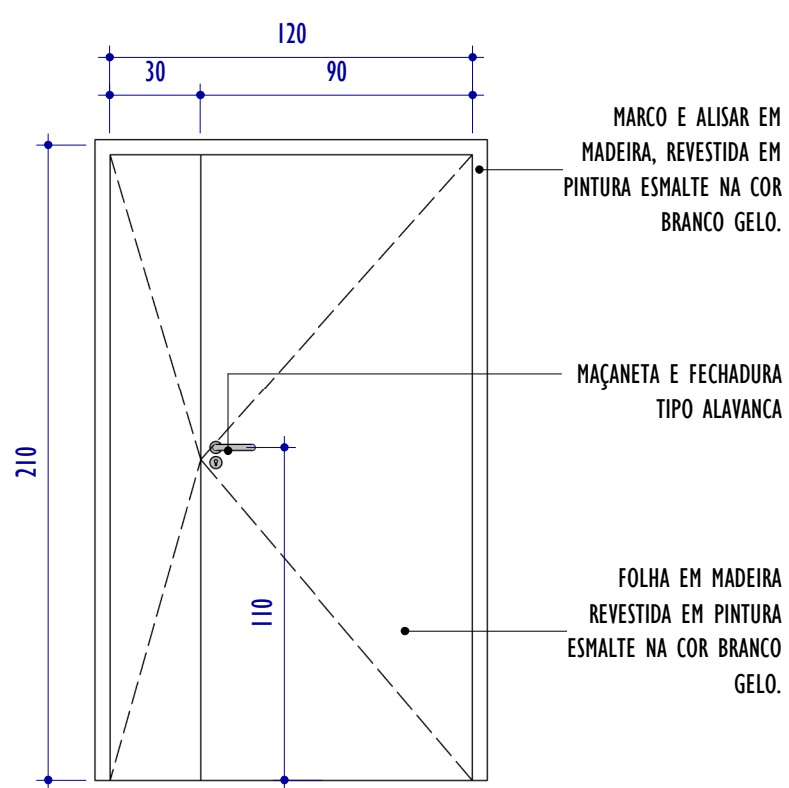


P08 - ELEVÇÃO FRONTAL

ESCALA: 1 : 25

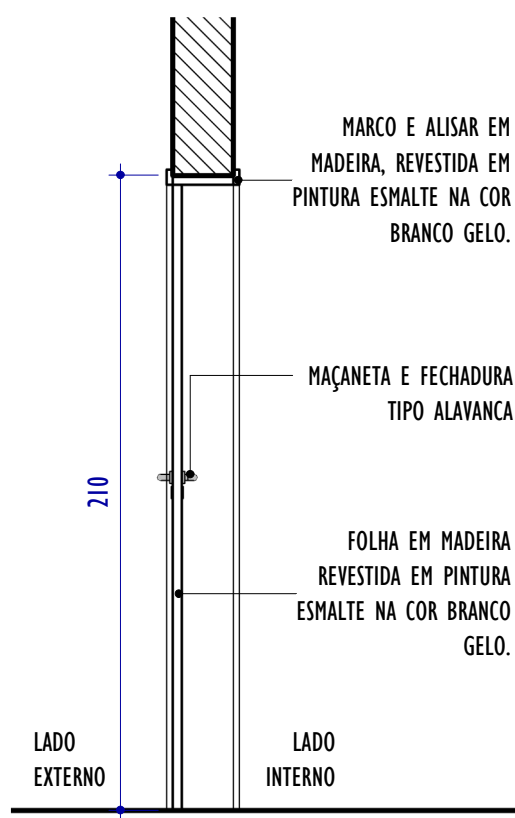


P08 - CORTE

ESCALA: 1 : 25

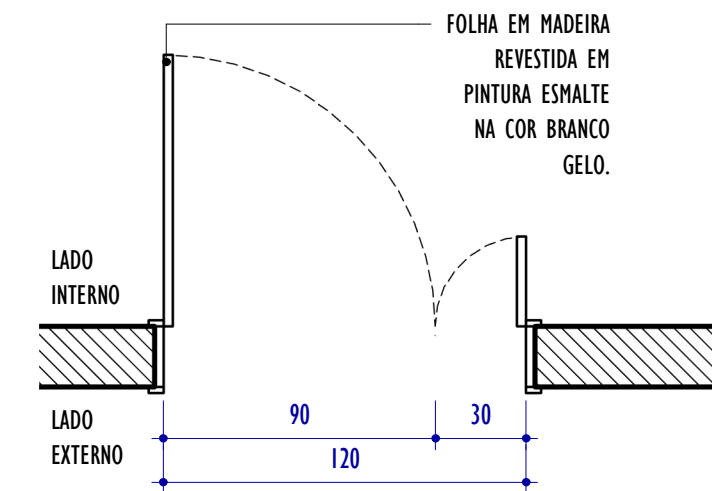


P08 - PLANTA

ESCALA: 1 : 25

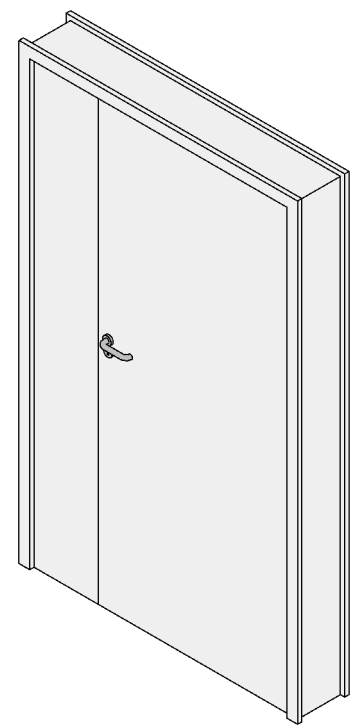


P08 - PERSPECTIVA

SEM ESCALA

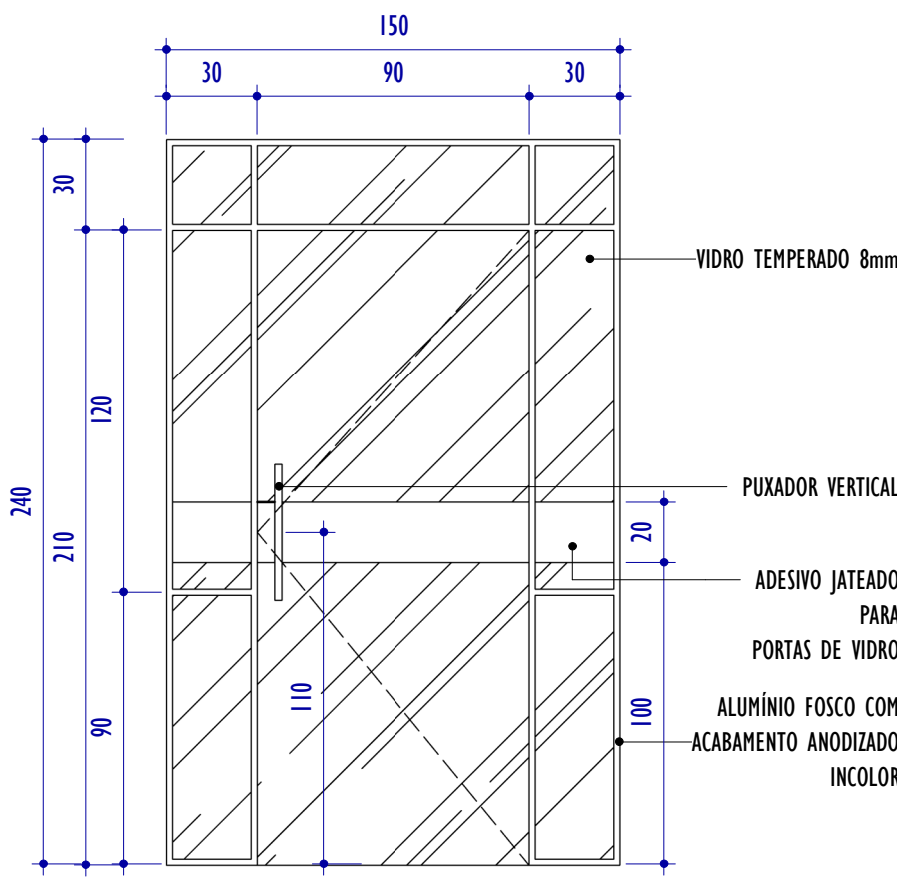


P09 - ELEVÇÃO FRONTAL

ESCALA: 1 : 25

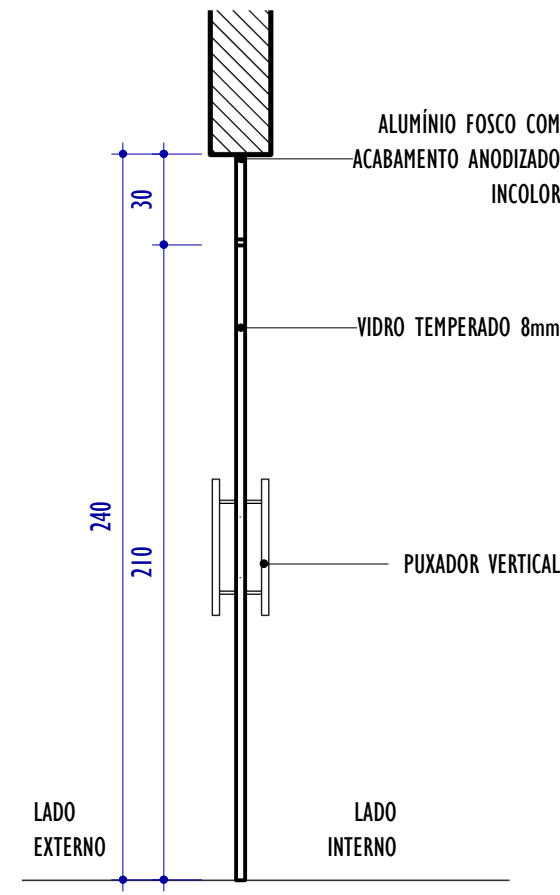


P09 - CORTE

ESCALA: 1 : 25

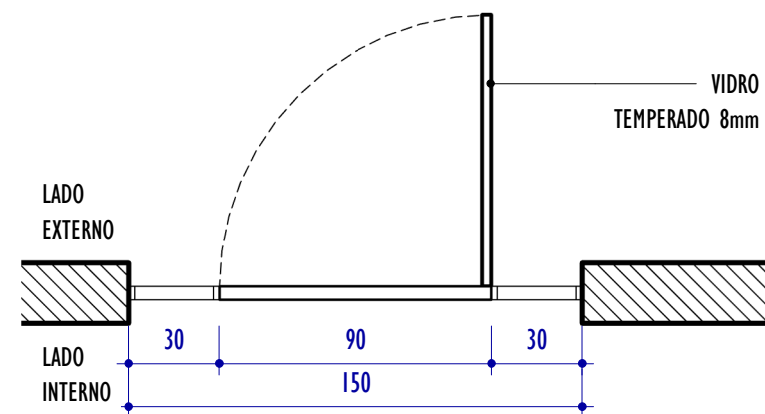


P09 - PLANTA

ESCALA: 1 : 25

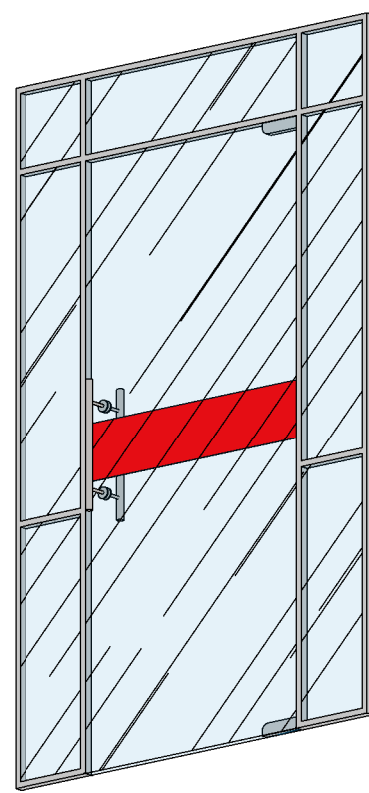


P09 - PERSPECTIVA

SEM ESCALA

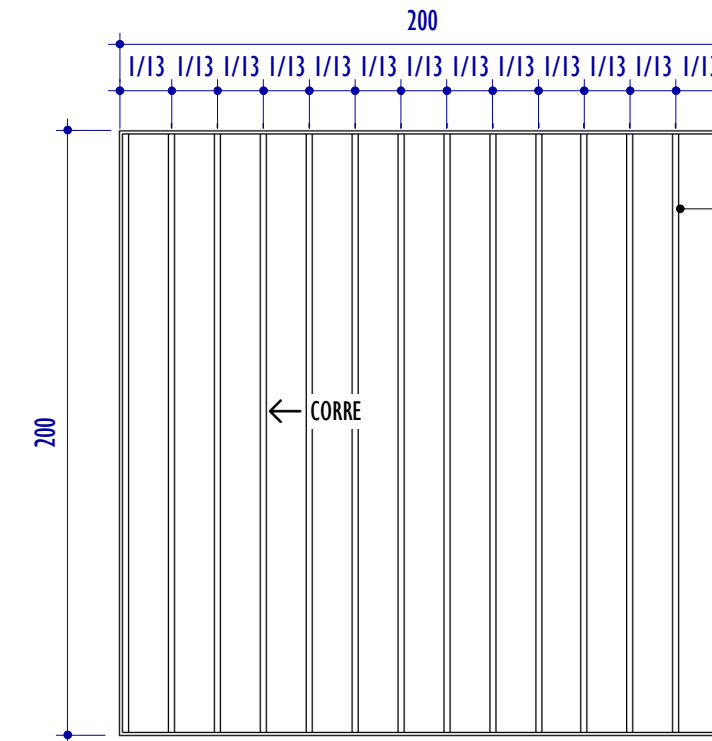


P10 - ELEVÇÃO FRONTAL

ESCALA: 1 : 25

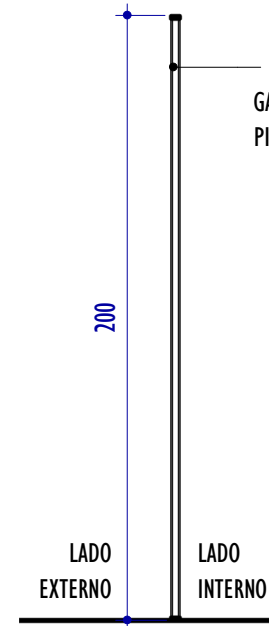


P10 - CORTE

ESCALA: 1 : 25

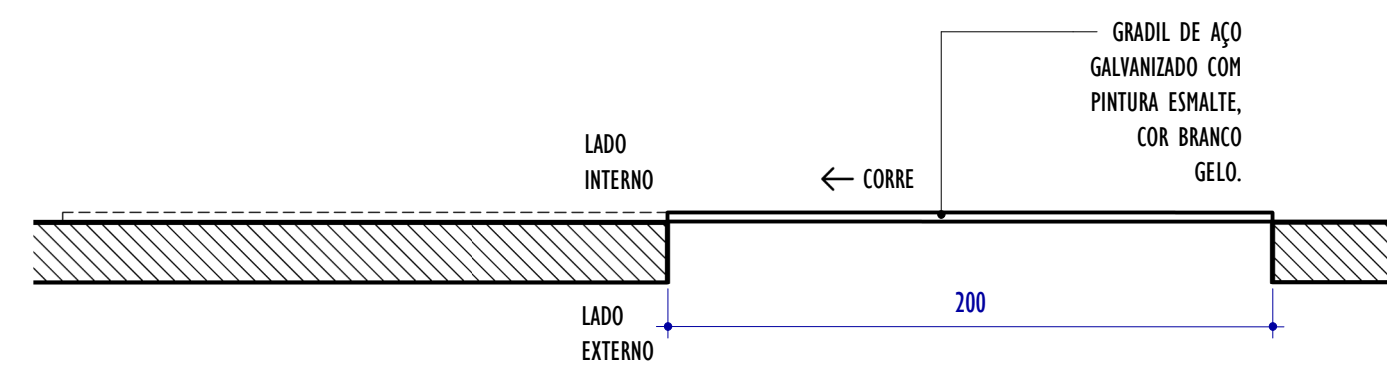


P10 - PLANTA

ESCALA: 1 : 25

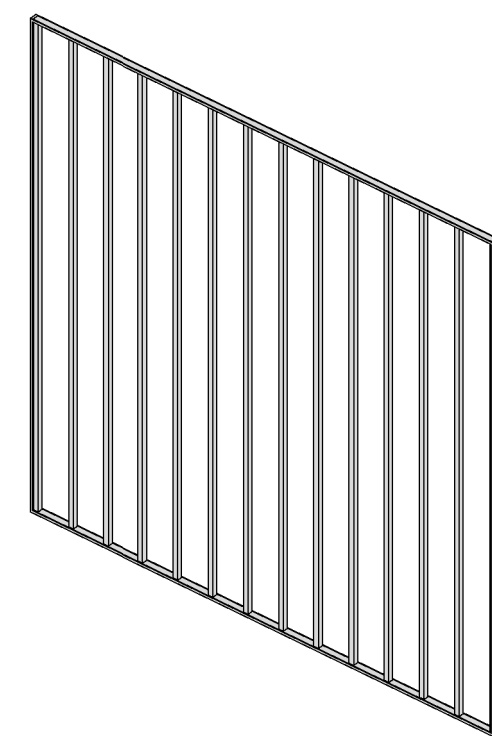


P10 - PERSPECTIVA

SEM ESCALA

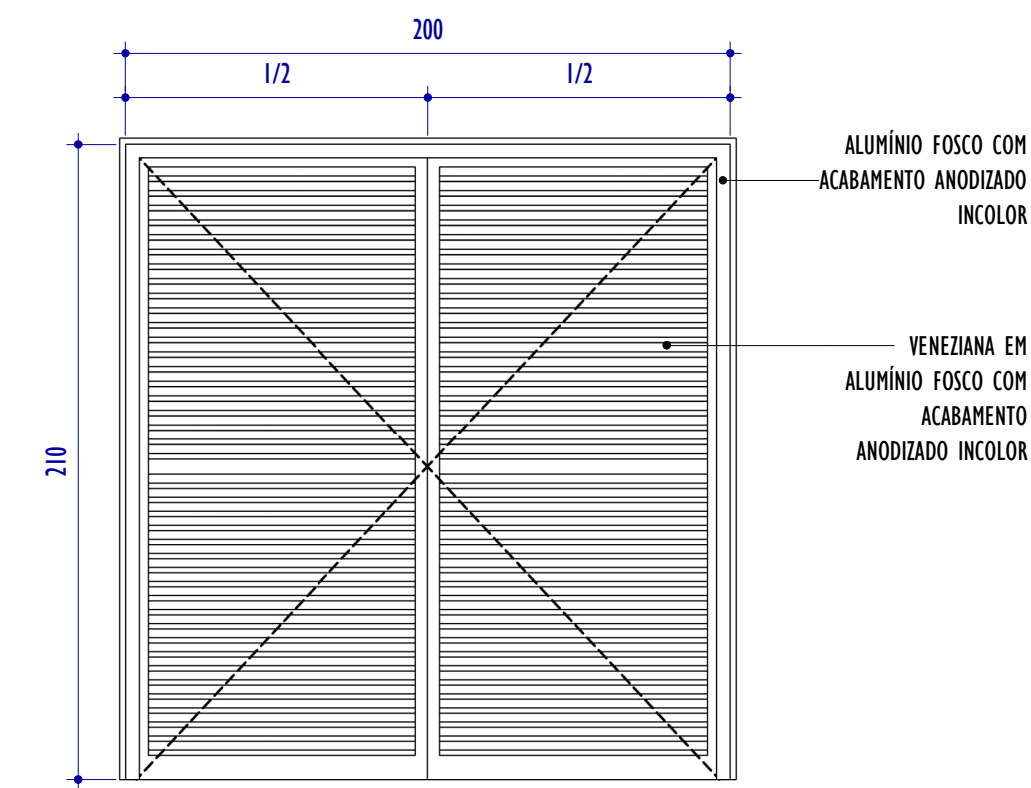


P11 - ELEVÇÃO FRONTAL

ESCALA: 1 : 25

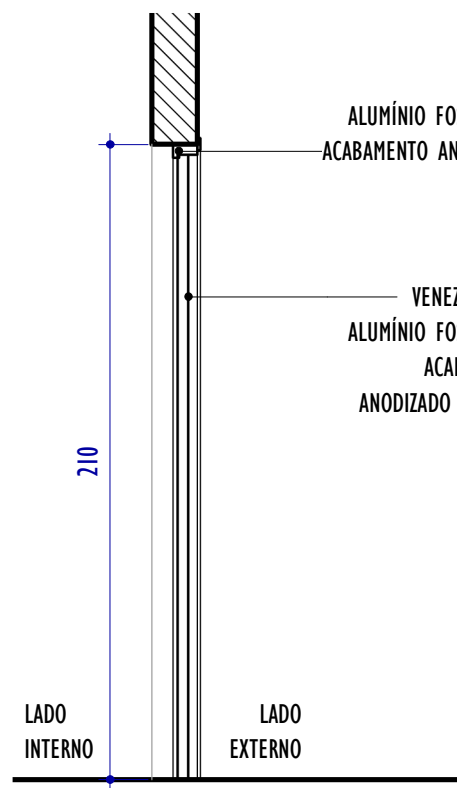


P11 - CORTE

ESCALA: 1 : 25

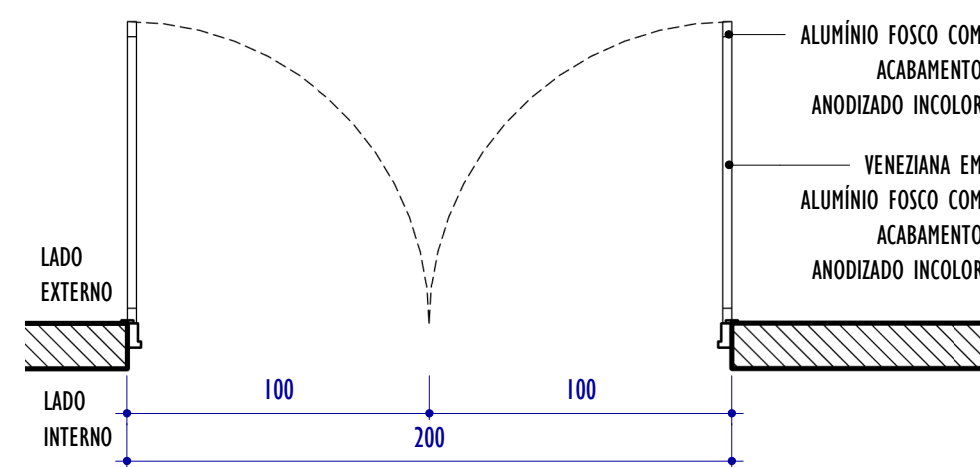


P11 - PLANTA

ESCALA: 1 : 25

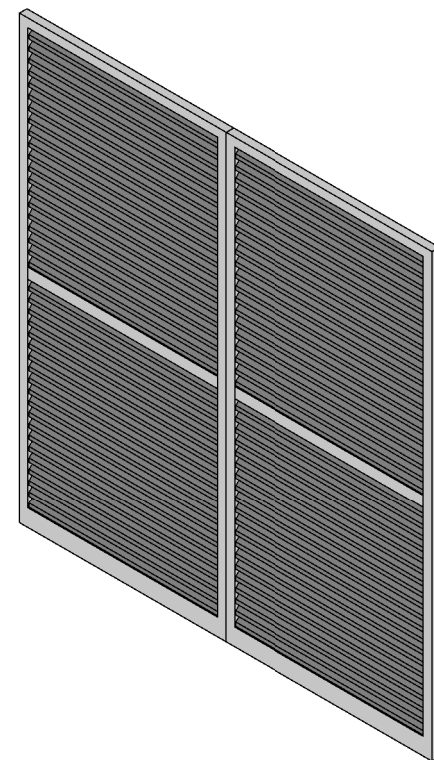


P11 - PERSPECTIVA

SEM ESCALA

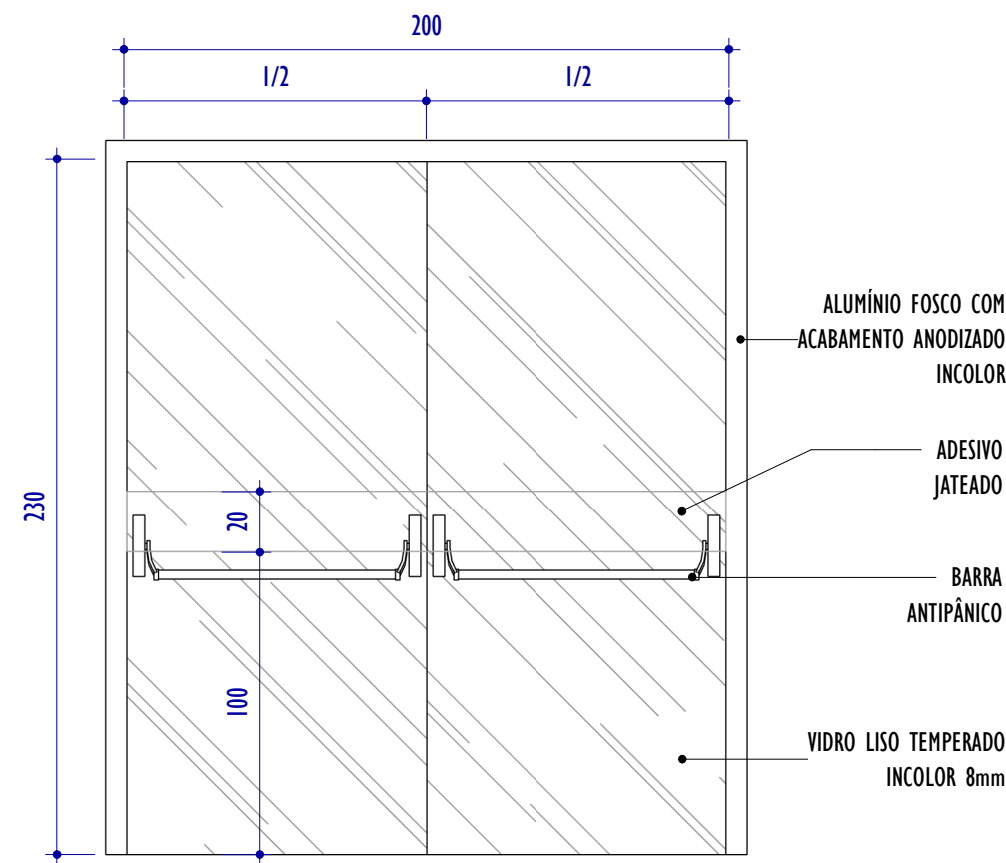


P12 - ELEVÇÃO FRONTAL

ESCALA: 1 : 25

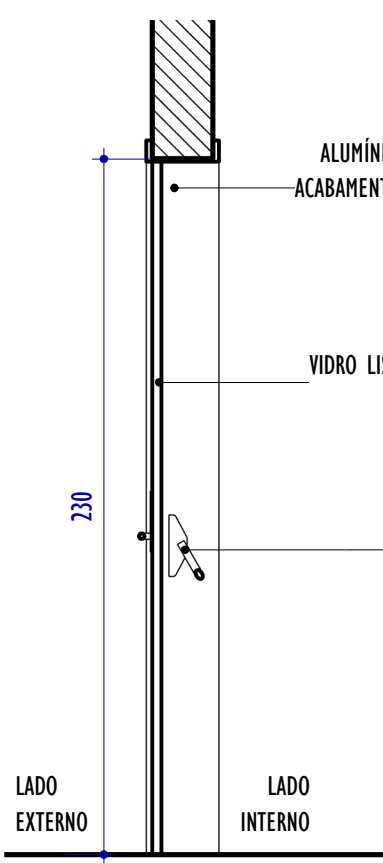


P12 - CORTE

ESCALA: 1 : 25

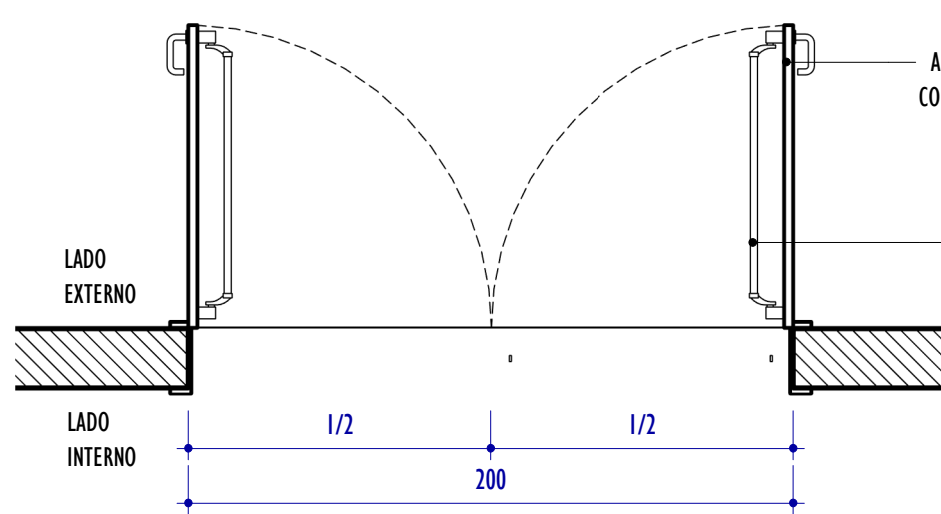

P12 - PLANTA

ESCALA: 1 : 25

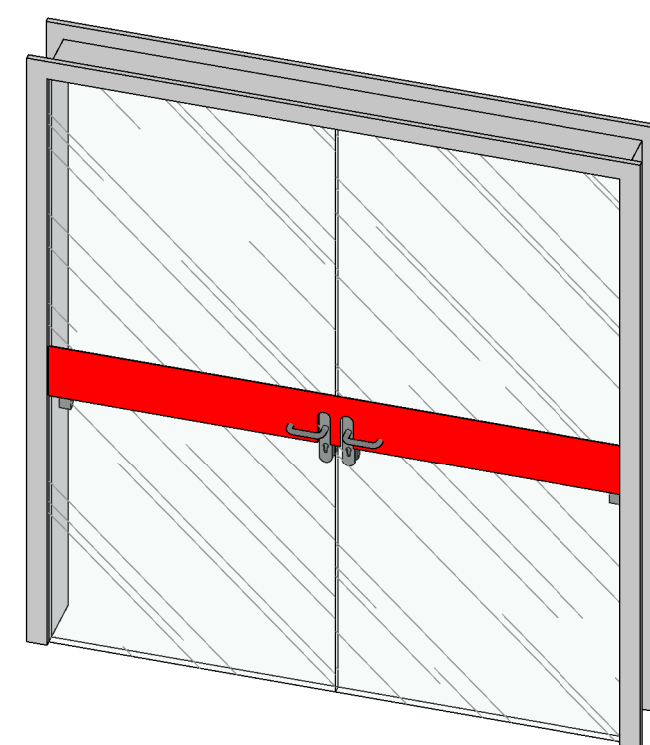

P12 - PERSPECTIVA

SEM ESCALA

QUADRO GERAL DE ESQUADRIAS - PORTAS						
CÓD.	LARGURA	ALTURA	ABERTURA E NÚM. FOLHAS	MATERIAL/ACABAMENTO	QNTD.	
P01	80	110	GIRO, 1 FOLHA	PORTA VENEZIANA DE ALUMÍNIO FOSCO COM ACABAMENTO ANODIZADO INCOLOR	1	
P02	80	210	CORRER, 1 FOLHA	PORTA DE MADEIRA REVESTIDA EM PINTURA ESMALTE, COM ACABAMENTO BRILHANTE, COR BRANCO NEVE, REF: SUVINIL OU SIMILAR	2	
P03	80	210	CORRER, 1 FOLHA	PORTA VENEZIANA DE ALUMÍNIO FOSCO COM ACABAMENTO ANODIZADO INCOLOR	2	
P04	80	210	GIRO, 1 FOLHA	PORTA DE MADEIRA REVESTIDA EM PINTURA ESMALTE, COM ACABAMENTO BRILHANTE, COR BRANCO NEVE, REF: SUVINIL OU SIMILAR	13	
P05	80	210	GIRO, 1 FOLHA	PORTA VENEZIANA DE ALUMÍNIO FOSCO COM ACABAMENTO ANODIZADO INCOLOR	4	
P06	90	210	CORRER, 1 FOLHA	PORTA DE MADEIRA COM BARRA DE APOIO ACESSÍVEL, REVESTIDA COM PINTURA ESMALTE, COM ACABAMENTO BRILHANTE, COR BRANCO NEVE, REF: SUVINIL OU SIMILAR. CHAPA DE AÇO ANTICHOQUE	3	
P07	90	210	GIRO, 1 FOLHA	PORTA DE MADEIRA COM BARRA DE APOIO ACESSÍVEL, REVESTIDA COM PINTURA ESMALTE, COM ACABAMENTO BRILHANTE, COR BRANCO NEVE, REF: SUVINIL OU SIMILAR. CHAPA DE AÇO ANTICHOQUE	2	
P08	120	210	GIRO, 2 FOLHAS	PORTA DE MADEIRA, DUAS FOLHAS (90+30CM) FOLHA MÉDIA DE ESPESURA 35 MM, NÚCLEO SABRAFEADO, CAPA LISA EM HDF DE ACABAMENTO EM PRIMER COM REVESTIMENTO EM PINTURA ESMALTE, COM ACABAMENTO BRILHANTE, COR BRANCO NEVE, REF: SUVINIL OU SIMILAR. VISOR EM VIDRO TEMPERADO 4MM (40X60CM)	2	
P09	150	240	GIRO, 1 FOLHA	PORTA EM VIDRO TEMPERADO INCOLOR 8MM, COM ESTRUTURA EM ALUMÍNIO FOSCO COM ACABAMENTO ANODIZADO INCOLOR, PUXADOR TIPO BARRA RETA VERTICAL EM ALUMÍNIO, COM BANDEIRA E LATERAIS FIXAS EM VIDRO	1	
P10	200	200	CORRER, 1 FOLHA	GRADIL DE AÇO GALVANIZADO COM PINTURA ESMALTE, COR BRANCO NEVE. REF: SUVINIL OU SIMILAR	1	
P11	200	210	GIRO, 2 FOLHAS	PORTA VENEZIANA DE ALUMÍNIO FOSCO COM ACABAMENTO ANODIZADO INCOLOR	1	
P12	200	230	GIRO, 2 FOLHAS	PORTA EM VIDRO TEMPERADO INCOLOR 8MM, COM ESTRUTURA EM ALUMÍNIO FOSCO COM ACABAMENTO ANODIZADO INCOLOR, PUXADOR TIPO BARRA ANTIPÂNICO	1	
REV.	DESCRIÇÃO			DATA	EXEC.	VERIF. APROV.
01	REVISÃO 01			05/2026	PG	IMF SL
00	EMIÇÃO INICIAL			03/2026	PG	IMF SL
CONTRATADA:				RÉ: Sinval Ladeira REG. CREA: 28.498/D ASS:		
CONTRATANTE:				PREFEITURA MUNICIPAL DE JUIZ DE FORA		
MUNICÍPIO/ÁREA:				JUIZ DE FORA/MG		
PROGRAMA:				UBS VALADARES		
TÍTULO E CONTEÚDO:				PROJETO EXECUTIVO ARQUITETÔNICO DETALHAMENTO DE ESQUADRIAS		
DATA:		SETEMBRO/2025		ESCALA:		FOLHA:
ARQUIVO:		ARQ-PE-JF691-VLDR-082025-R01				15/15