



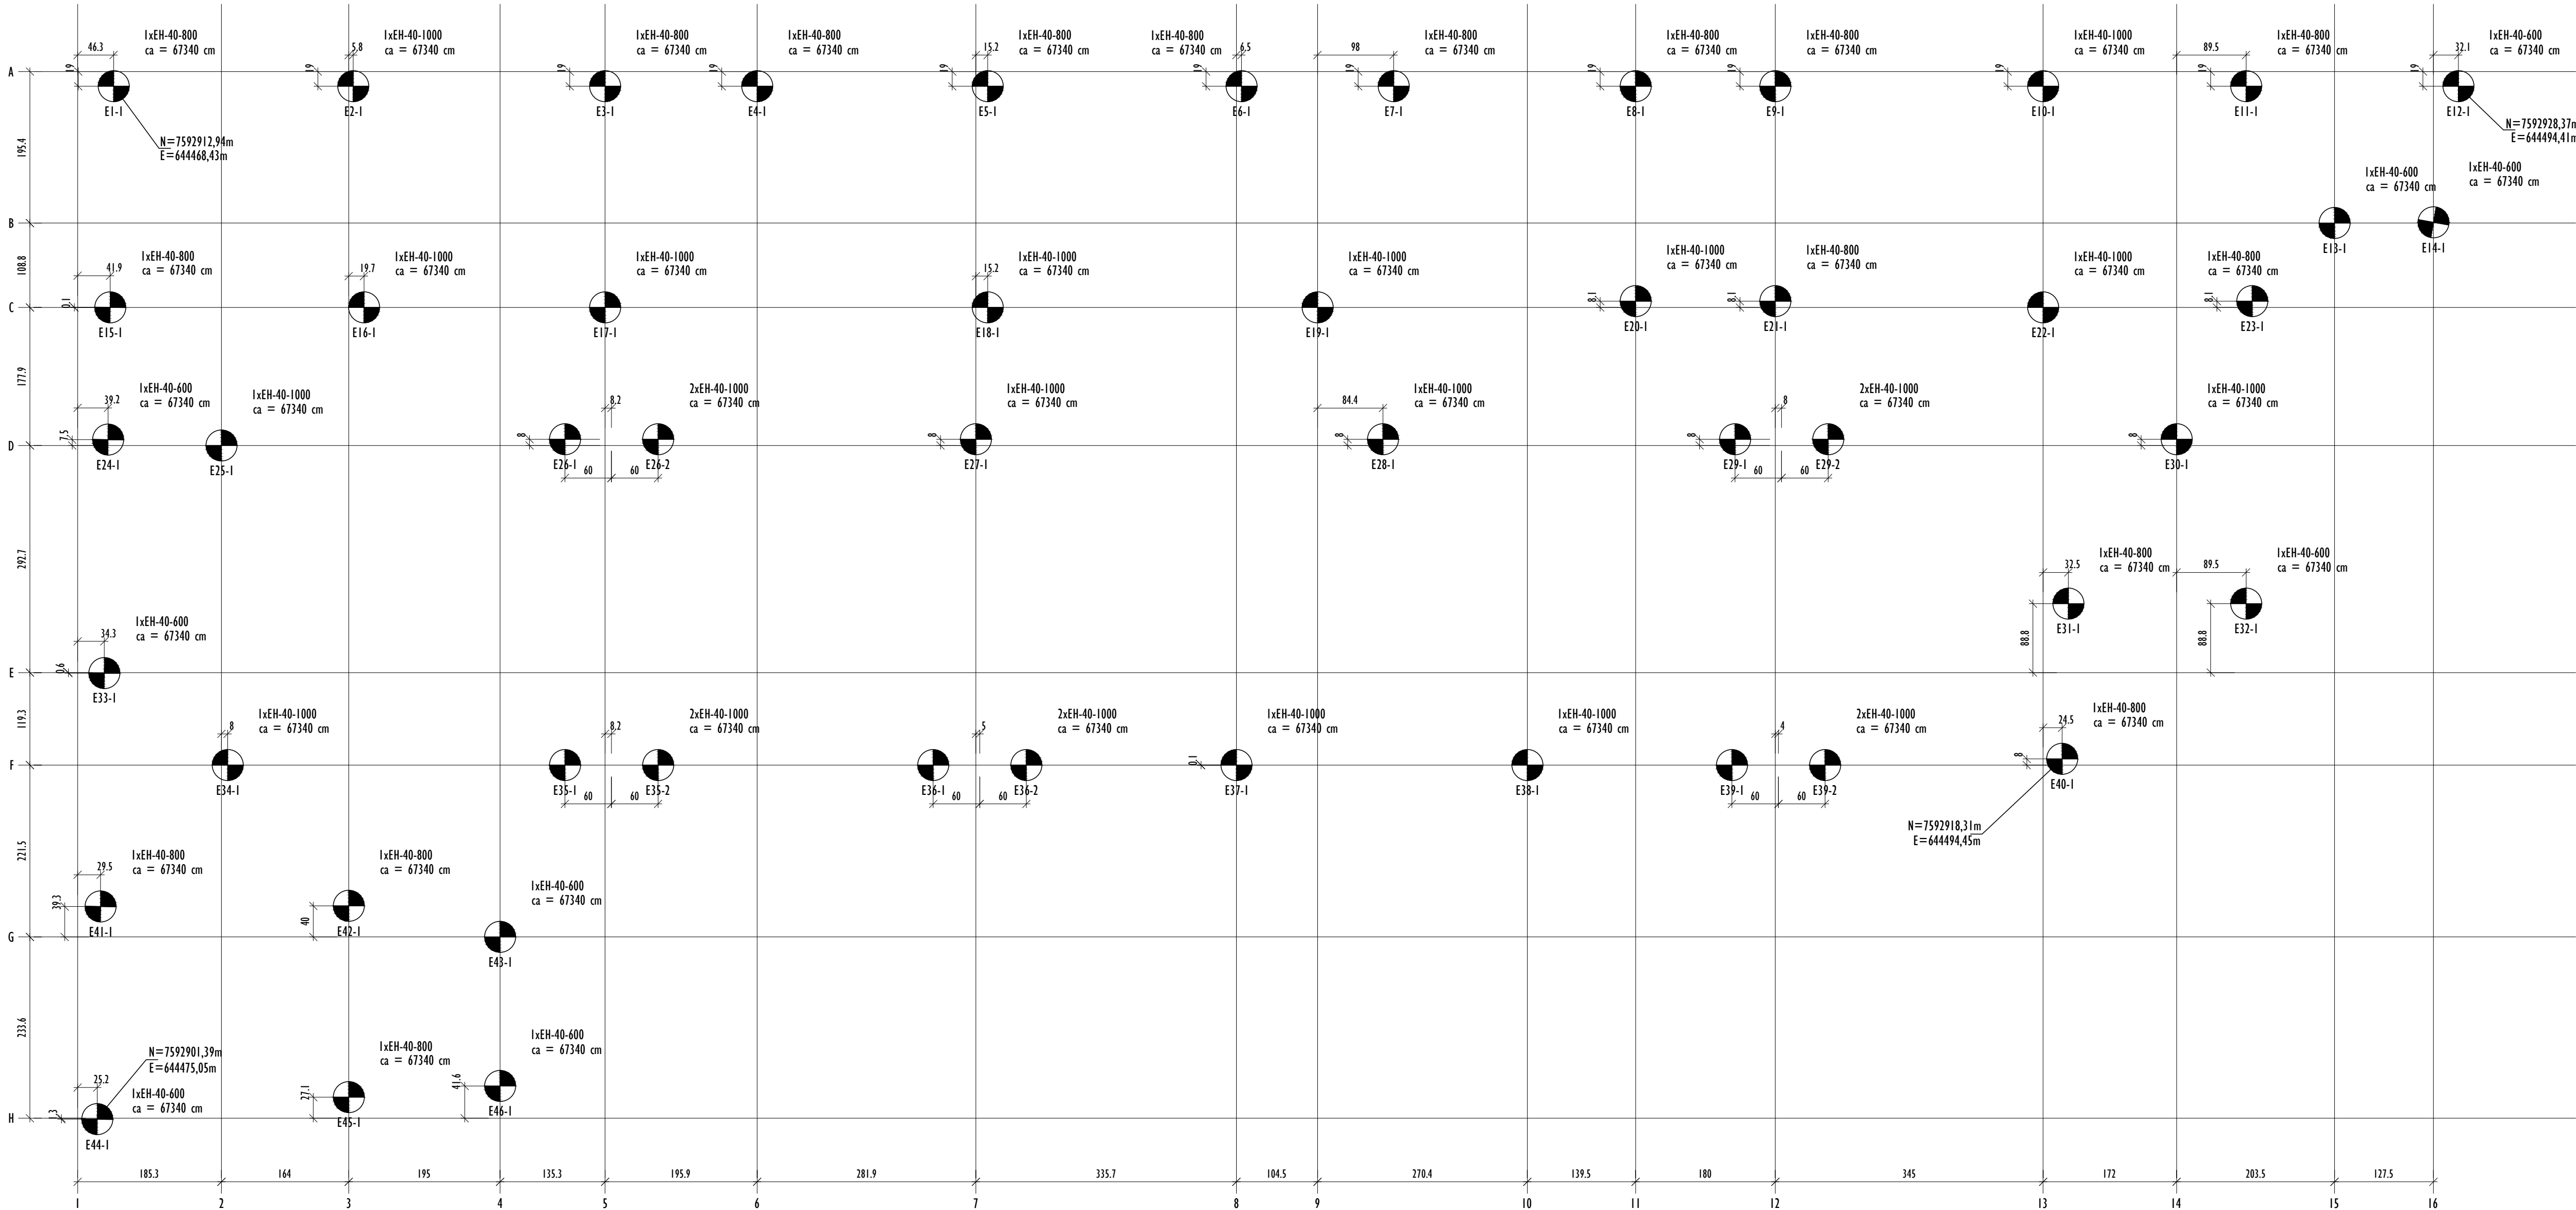

PLANTA DE LOCAÇÃO E GEORREFERENCIAMENTO DAS ESTACAS
ESCALA 1:50

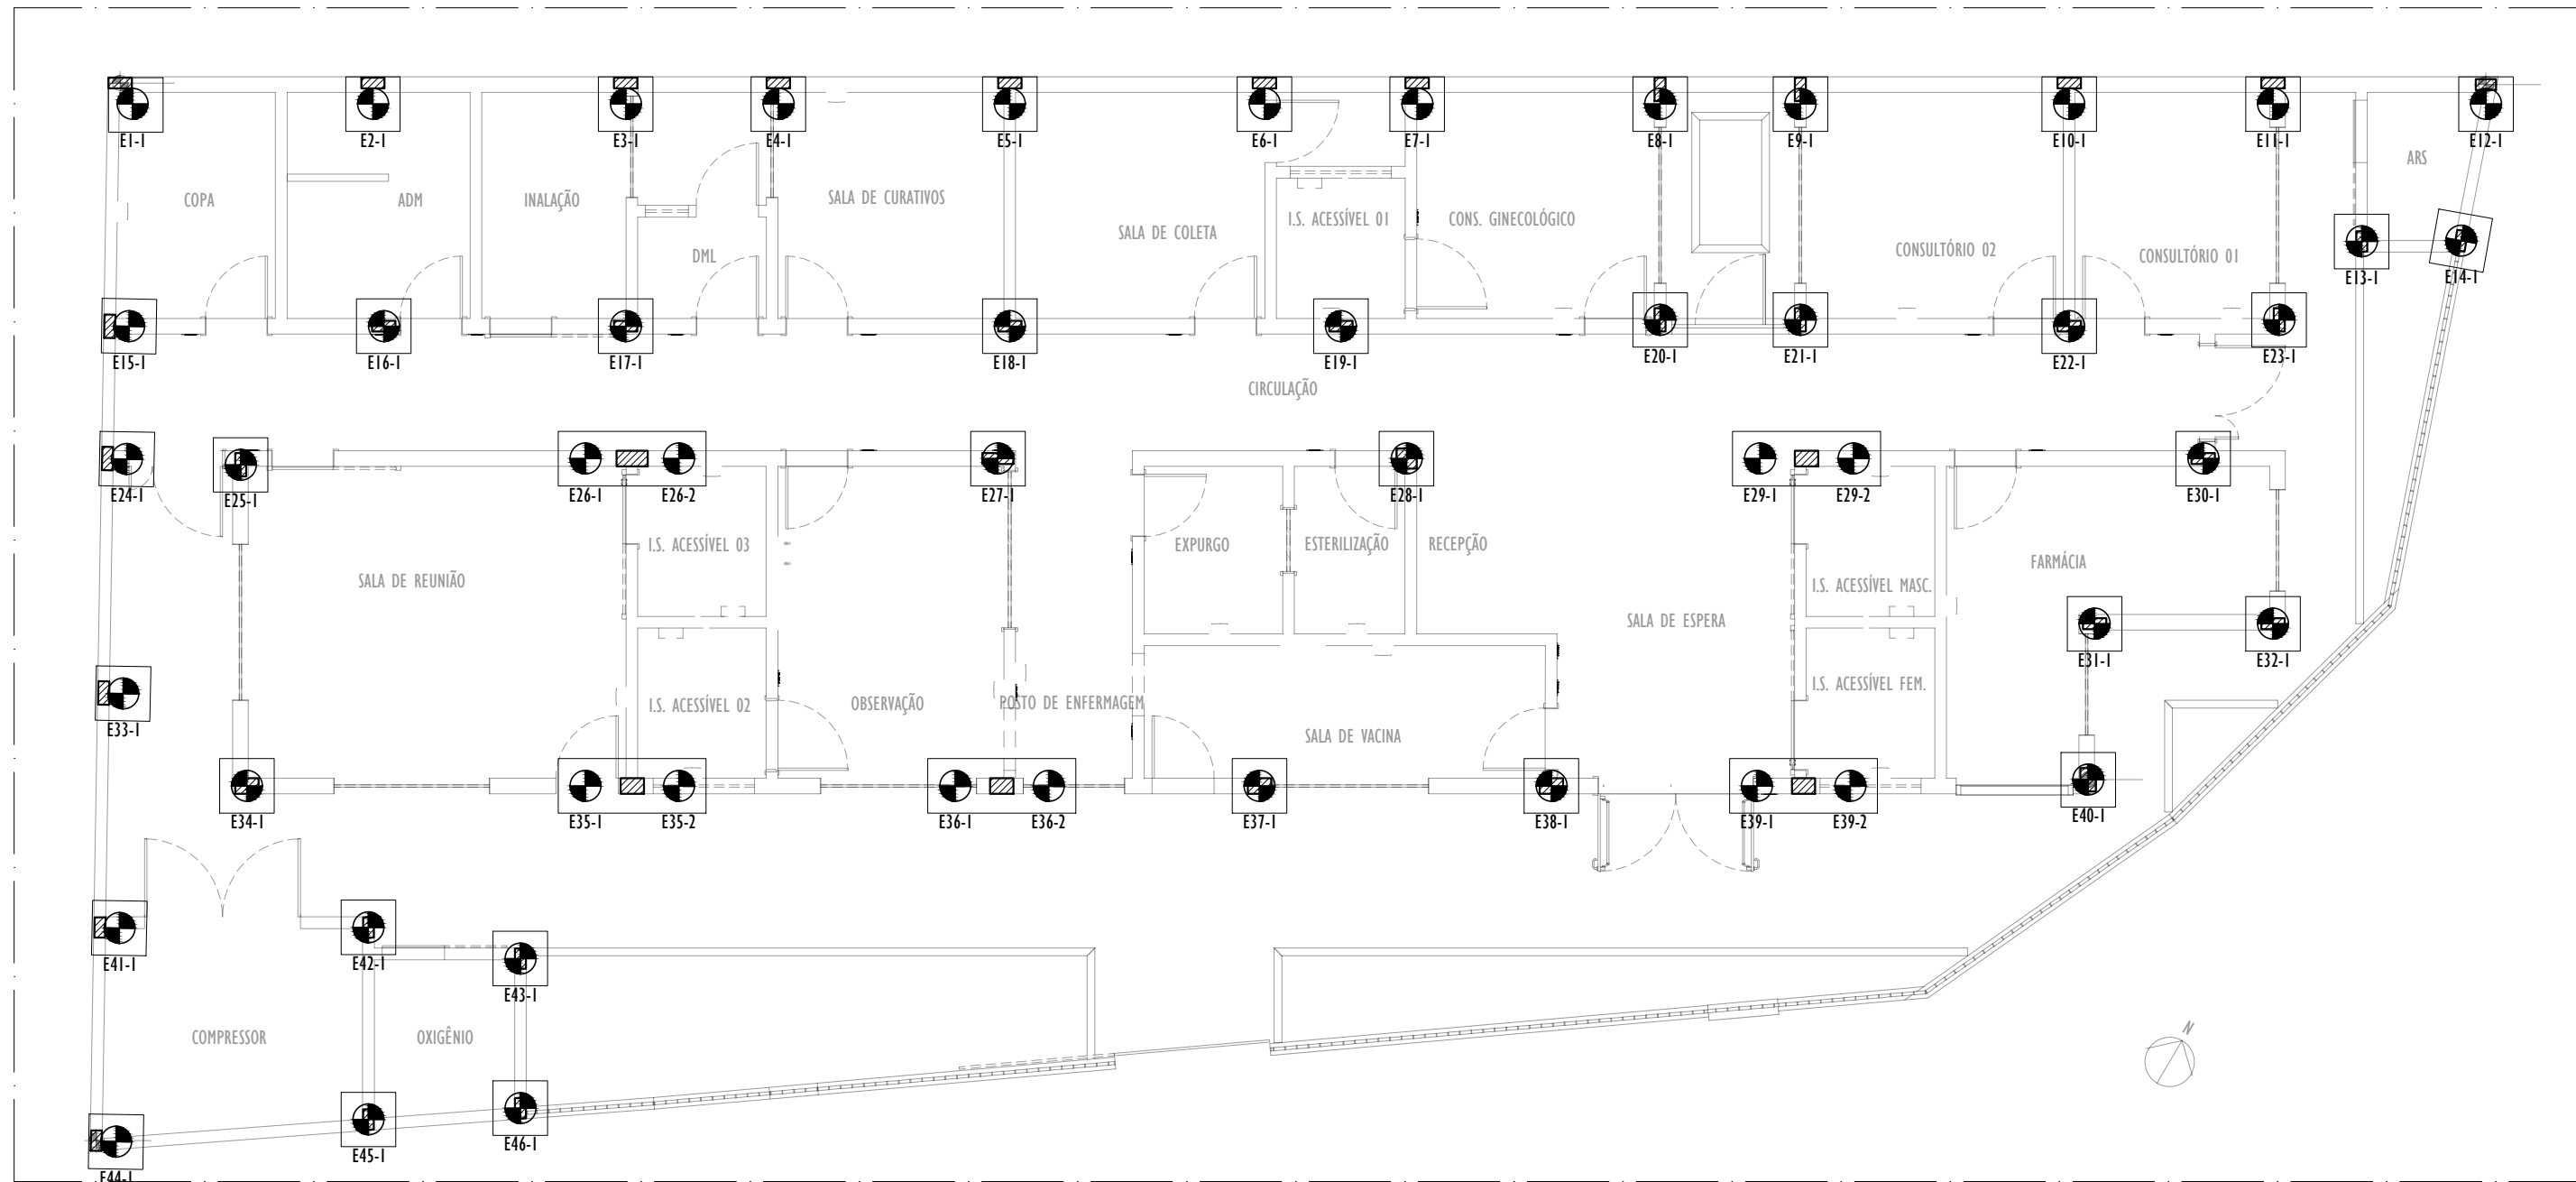

PLANTA DE SITUAÇÃO
SEM ESCALA

NOTAS GERAIS:

1. MEDIDAS EM CENTÍMETROS (cm).
2. TODAS AS MEDIDAS DEVERÃO SER VERIFICADAS NO LOCAL ANTES DO INÍCIO DA EXECUÇÃO.
3. A FUNDAÇÃO FOI DETERMINADA ATRAVÉS DO RELATÓRIO DE SONDAGEM NÚMERO 009/2026 REALIZADO PELA EMPRESA PÓRTICO ENGENHARIA & CONSULTORIA EM FEVEREIRO DE 2026;
4. CONCRETO:
 - Fck = 30 MPa;
 - Eci = 31 GPa;
 - FATOR A/C = 0,55;
5. AÇÓS:
 - CA-50(Ecs=210000 MPa E Fyk=500MPa);
 - CA-60(Ecs=210000 MPa E Fyk=600MPa);
6. CLASSE DE AGRESSIVIDADE AMBIENTAL II;
7. COBRIMENTO DAS ARMADURAS:
 - ESTACAS = 5,0 cm; BLOCOS = 2,5 cm; VIGAS = 2,5 cm; PILARES = 2,5 cm; LAJES = 2,0 cm;
8. IMPERMEABILIZAR AS ESTRUTURAS EM CONTATO COM O SOLO;
9. DEVERÁ SER EXECUTADA ALVENARIA DE EMBASAMENTO EM BLOCOS DE CONCRETO, COM ALTURA DE 40 CM, SOB AS PAREDES DA EDIFICAÇÃO. A EXECUÇÃO DEVERÁ GARANTIR O ADEQUADO APOIO DAS ALVENARIAS SUPERIORES, OBSERVANDO O ALINHAMENTO E NIVELAMENTO DOS ELEMENTOS CONSTRUTIVOS;
10. O TEMPO DE ESCORAMENTO DAS ESTRUTURAS DE CONCRETO DEVE SER NO MÍNIMO DE 28 DIAS. OS DISPOSITIVOS UTILIZADOS DEVEM FACILITAR A REMOÇÃO DAS FÔRMAS DE MANEIRA A NÃO SUBMETER A ESTRUTURA A IMPACTOS, SOBRECARGAS E OUTROS DANOS. NENHUMA CARGA DEVE SER IMPOSTA E NENHUM ESCORAMENTO DEVE SER REMOVIDO ANTES DO TEMPO MÍNIMO DE 28 DIAS;
11. OS NÍVEIS LANÇADOS NO PROJETO ESTRUTURAL FORAM DETERMINADOS A PARTIR DOS NÍVEIS PRESENTES NO PROJETO ARQUITETÔNICO.

REV.	DESCRIÇÃO	DATA	EXEC.	VERIF.	APROV.
01	REVISÃO DE PROJETO	06/2026	RF	LS	SL
00	EMIÇÃO INICIAL	05/2026	RF	LS	SL
CONTRATADA:		Nival Ladeira REG. CREA: 28.498/D ASS:			
CONTRATANTE:		PREFEITURA MUNICIPAL DE JUIZ DE FORA			
ENDEREÇO:		JUIZ DE FORA/MG			
PROGRAMA:		UBS VALADARES			
TÍTULO E CONTEÚDO:		PROJETO EXECUTIVO ESTRUTURAL PLANTA DE LOCAÇÃO E GEORREFERENCIAMENTO DE ESTACAS, PLANTA DE SITUAÇÃO			
DATA:	MAIO/2026	ESCALA:	INDICADA	FOLHA:	01/23
ARQUIVO:	ESTC-PE-JF691-MLDR-052026-R01				